


SEZIONE N.:	27
Q. PROGETTO:	7,94
DIST.PANO:	0+440,00

SEZIONE N. : 27
Q. PROGETTO : 7,94
DIST.PANO : 0+440,00

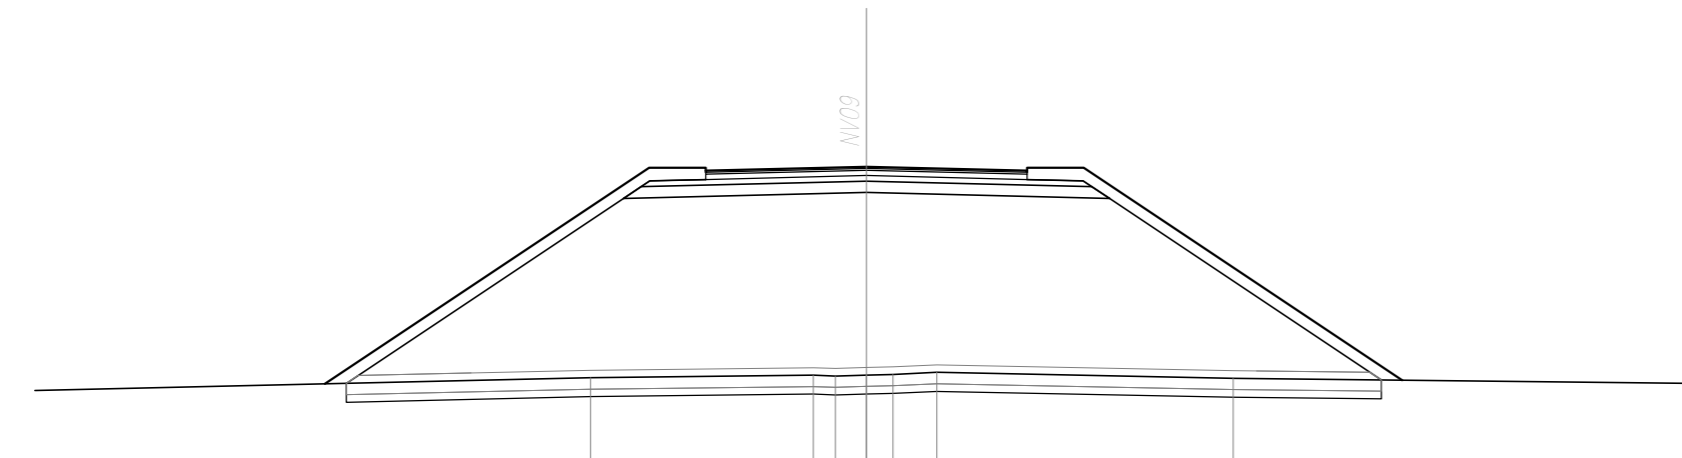


SCALA 1:200

DIST.PARZIALI PROGETTO																			

SEZIONE N.:	29
Q. PROGETTO:	3,52
DIST.PANO:	0+520,00

SEZIONE N. : 29
Q. PROGETTO : 3,52
DIST.PANO : 0+520,00

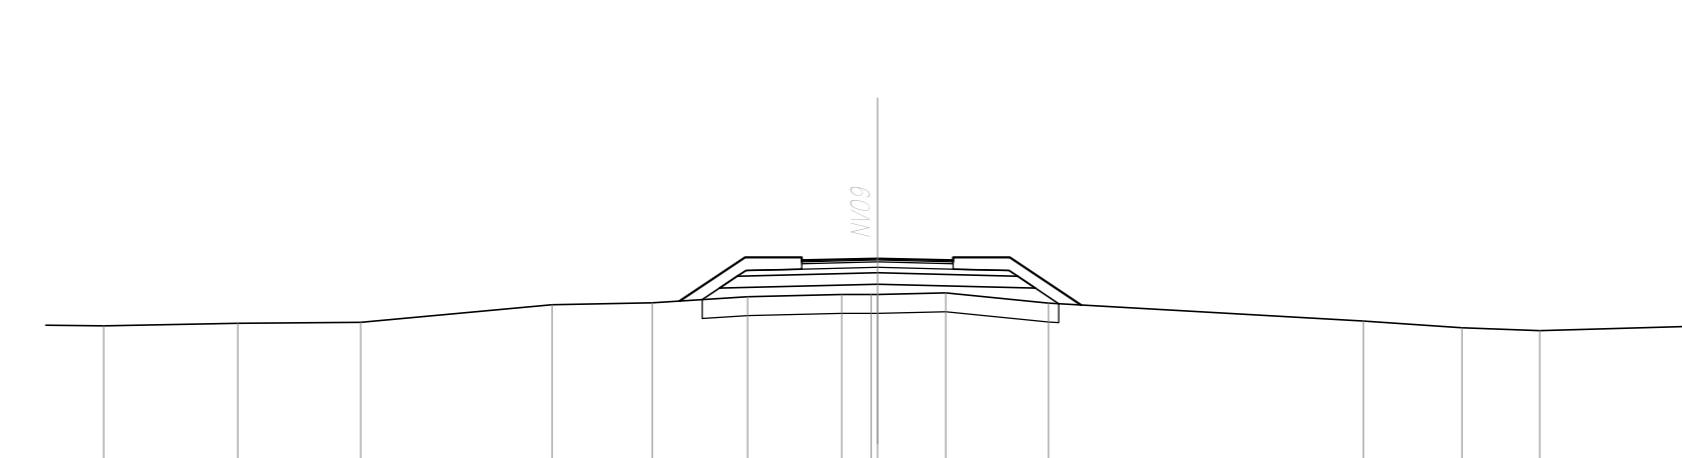


SCALA 1:200

DIST.PARZIALI PROGETTO																			

SEZIONE N.:	28
Q. PROGETTO:	6,73
DIST.PANO:	0+460,00

SEZIONE N. : 28
Q. PROGETTO : 6,73
DIST.PANO : 0+460,00

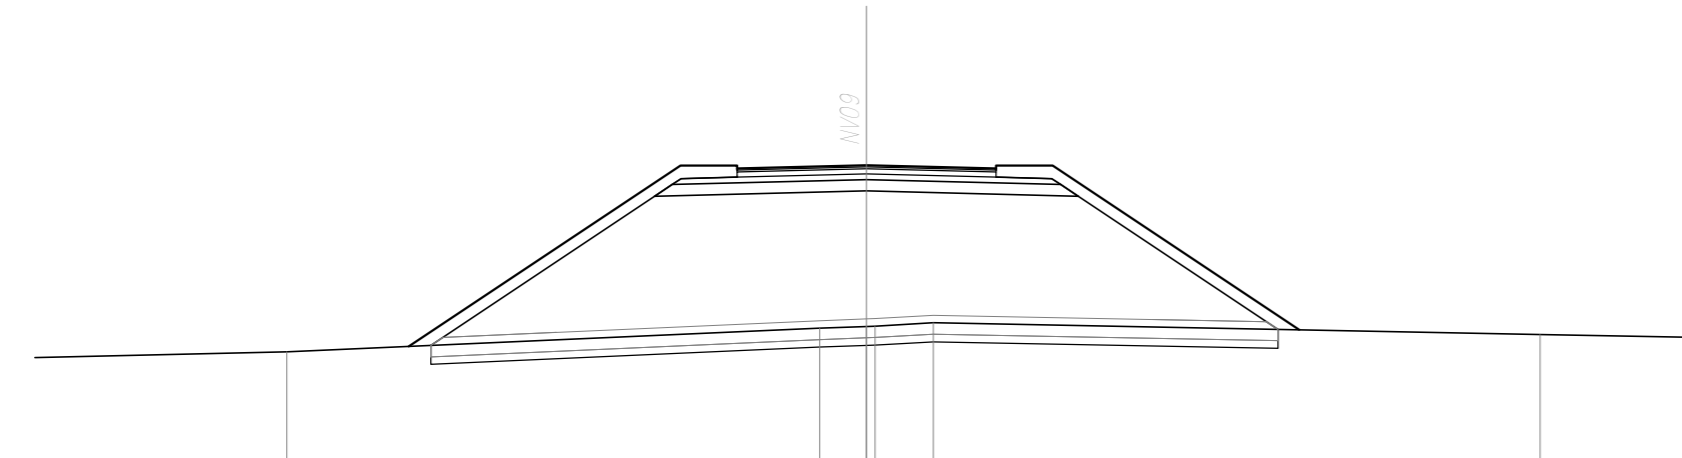


SCALA 1:200

DIST.PARZIALI PROGETTO																			

SEZIONE N.:	30
Q. PROGETTO:	2,97
DIST.PANO:	0+540,00

SEZIONE N. : 30
Q. PROGETTO : 2,97
DIST.PANO : 0+540,00

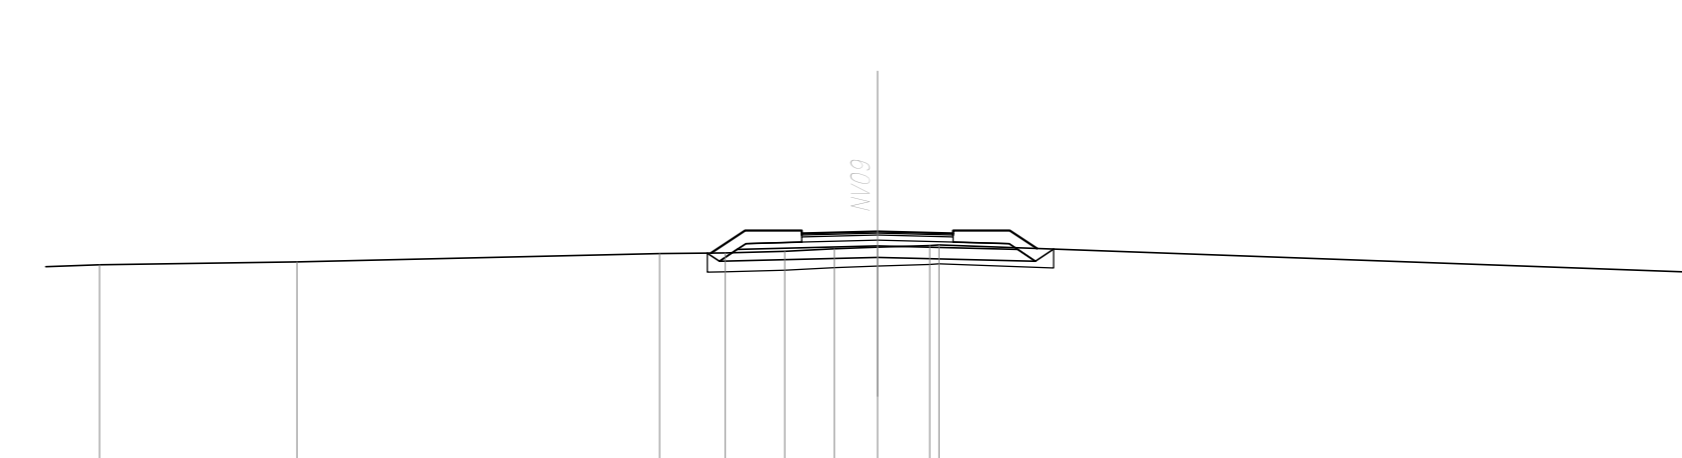


SCALA 1:200

DIST.PARZIALI PROGETTO																			

SEZIONE N.:	27
Q. PROGETTO:	5,51
DIST.PANO:	0+480,00

SEZIONE N. : 27
Q. PROGETTO : 5,51
DIST.PANO : 0+480,00

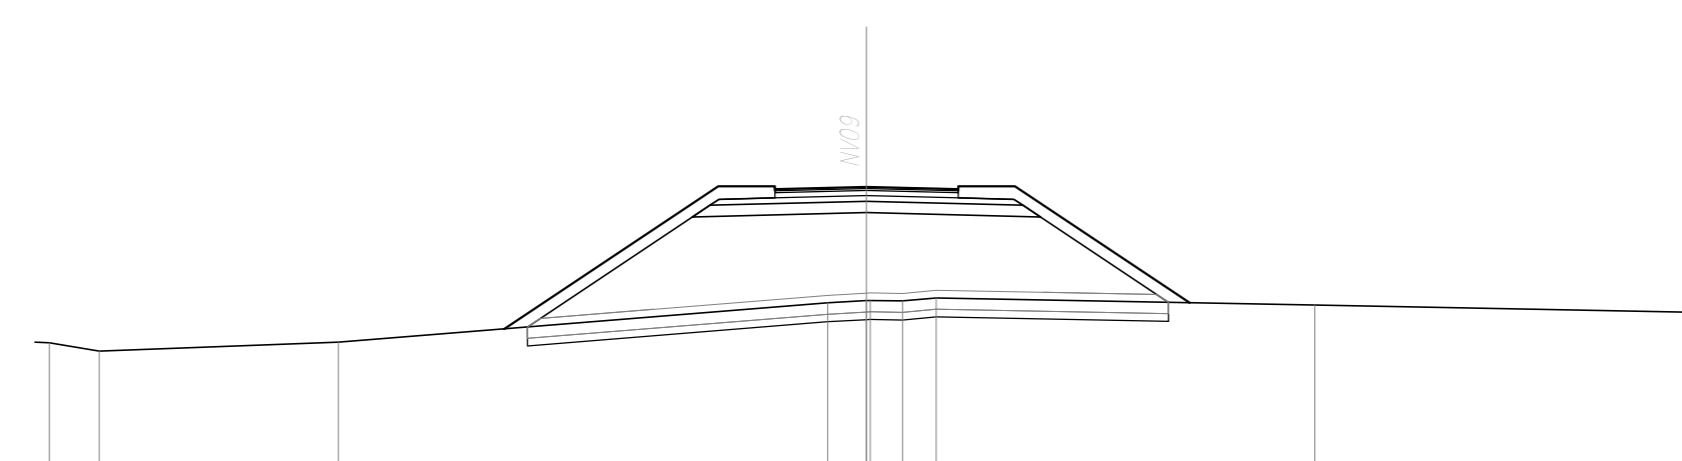


SCALA 1:200

DIST.PARZIALI PROGETTO																			

SEZIONE N.:	31
Q. PROGETTO:	2,73
DIST.PANO:	0+560,00

SEZIONE N. : 31
Q. PROGETTO : 2,73
DIST.PANO : 0+560,00

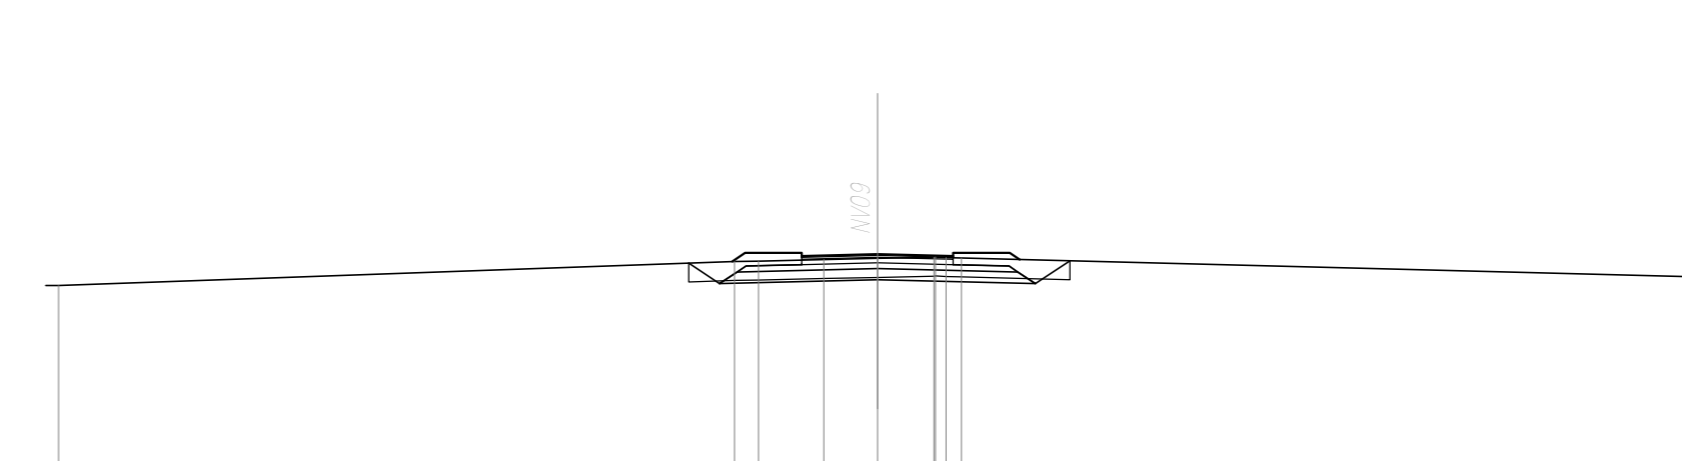


SCALA 1:200

DIST.PARZIALI PROGETTO																			

SEZIONE N.:	28
Q. PROGETTO:	4,37
DIST.PANO:	0+500,00

SEZIONE N. : 28
Q. PROGETTO : 4,37
DIST.PANO : 0+500,00

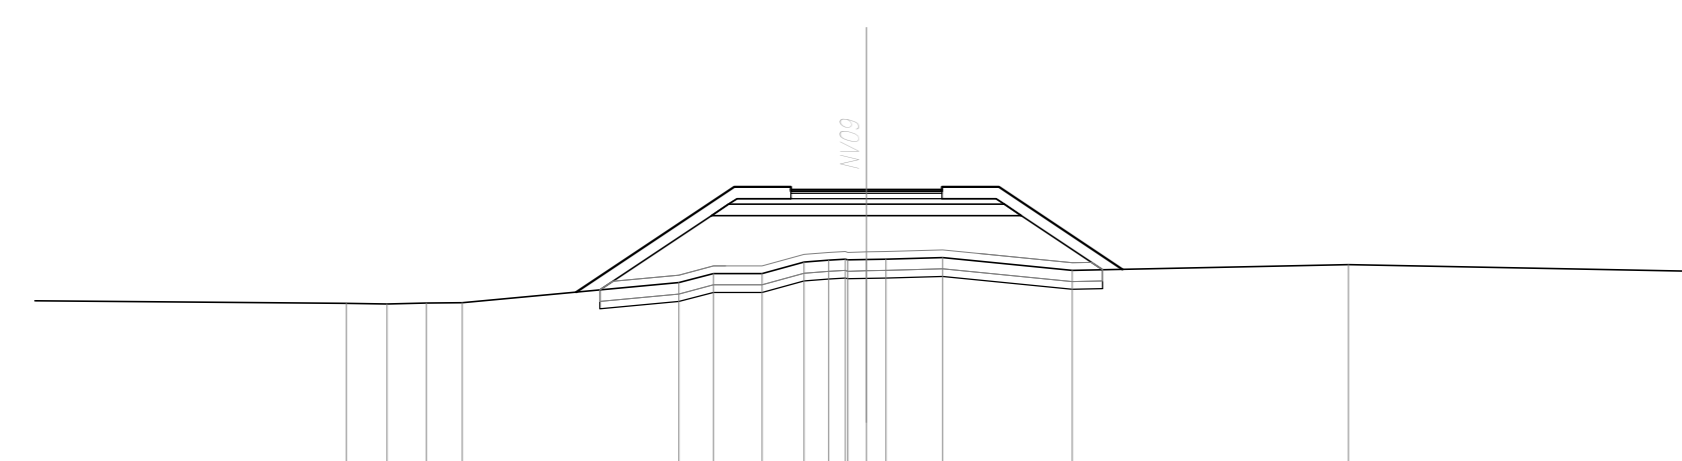


SCALA 1:200

DIST.PARZIALI PROGETTO																			

SEZIONE N.:	32
Q. PROGETTO:	2,74
DIST.PANO:	0+580,00

SEZIONE N. : 32
Q. PROGETTO : 2,74
DIST.PANO : 0+580,00

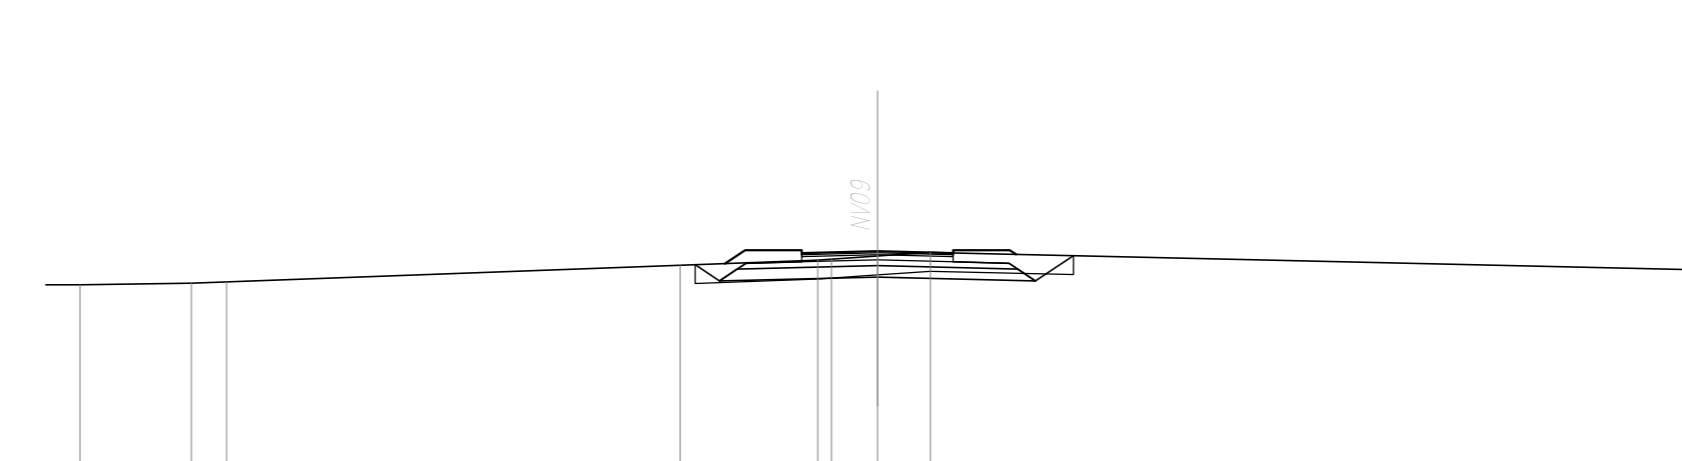

SCALA 1:200

DIST.PARZIALI PROGETTO																			

COMMITTENTE:

PROGETTAZIONE:

INFRASTRUTTURE FERROVIARIE STRATEGICHE DEFINITE DALLA LEGGE OBIETTIVO N.443/01

U.O. INFRASTRUTTURE SUD

PROGETTO DEFINITIVO

LINEA PESCARA - BARI
RADDOPPIO DELLA TRATTA FERROVIARIA TERMOLI - LESINA
LOTTI 2 e 3 - RADDOPPIO TERMOLI - RIPALTA

VIABILITA' - NV
NV09 - Viabilità di collegamento alla SS16 - km 12+115
Sezioni trasversali - Tav 4 di 5

SCALA: 1:200

COMMESSA	LOTTO	FASE	ENTE	TIPO DOC.	OPERA/DISCIPLINA	PROGR.	REV.
L102	02	D	78	W9	NV0900	004	A

Rev.	Descrizione	Redatto	Data	Verificato	Data	Approvato	Data	Autorezzato Data
A	Emissione Esecutiva		Novembre 2016		Novembre 2016	S. M. Spizzi	Novembre 2016	D. Totti Novembre 2016

File: LI020278W9N\900004A.DWG n. Etab.: 1