


PROFILO LONGITUDINALE NV11 - Scala 1:1000/100

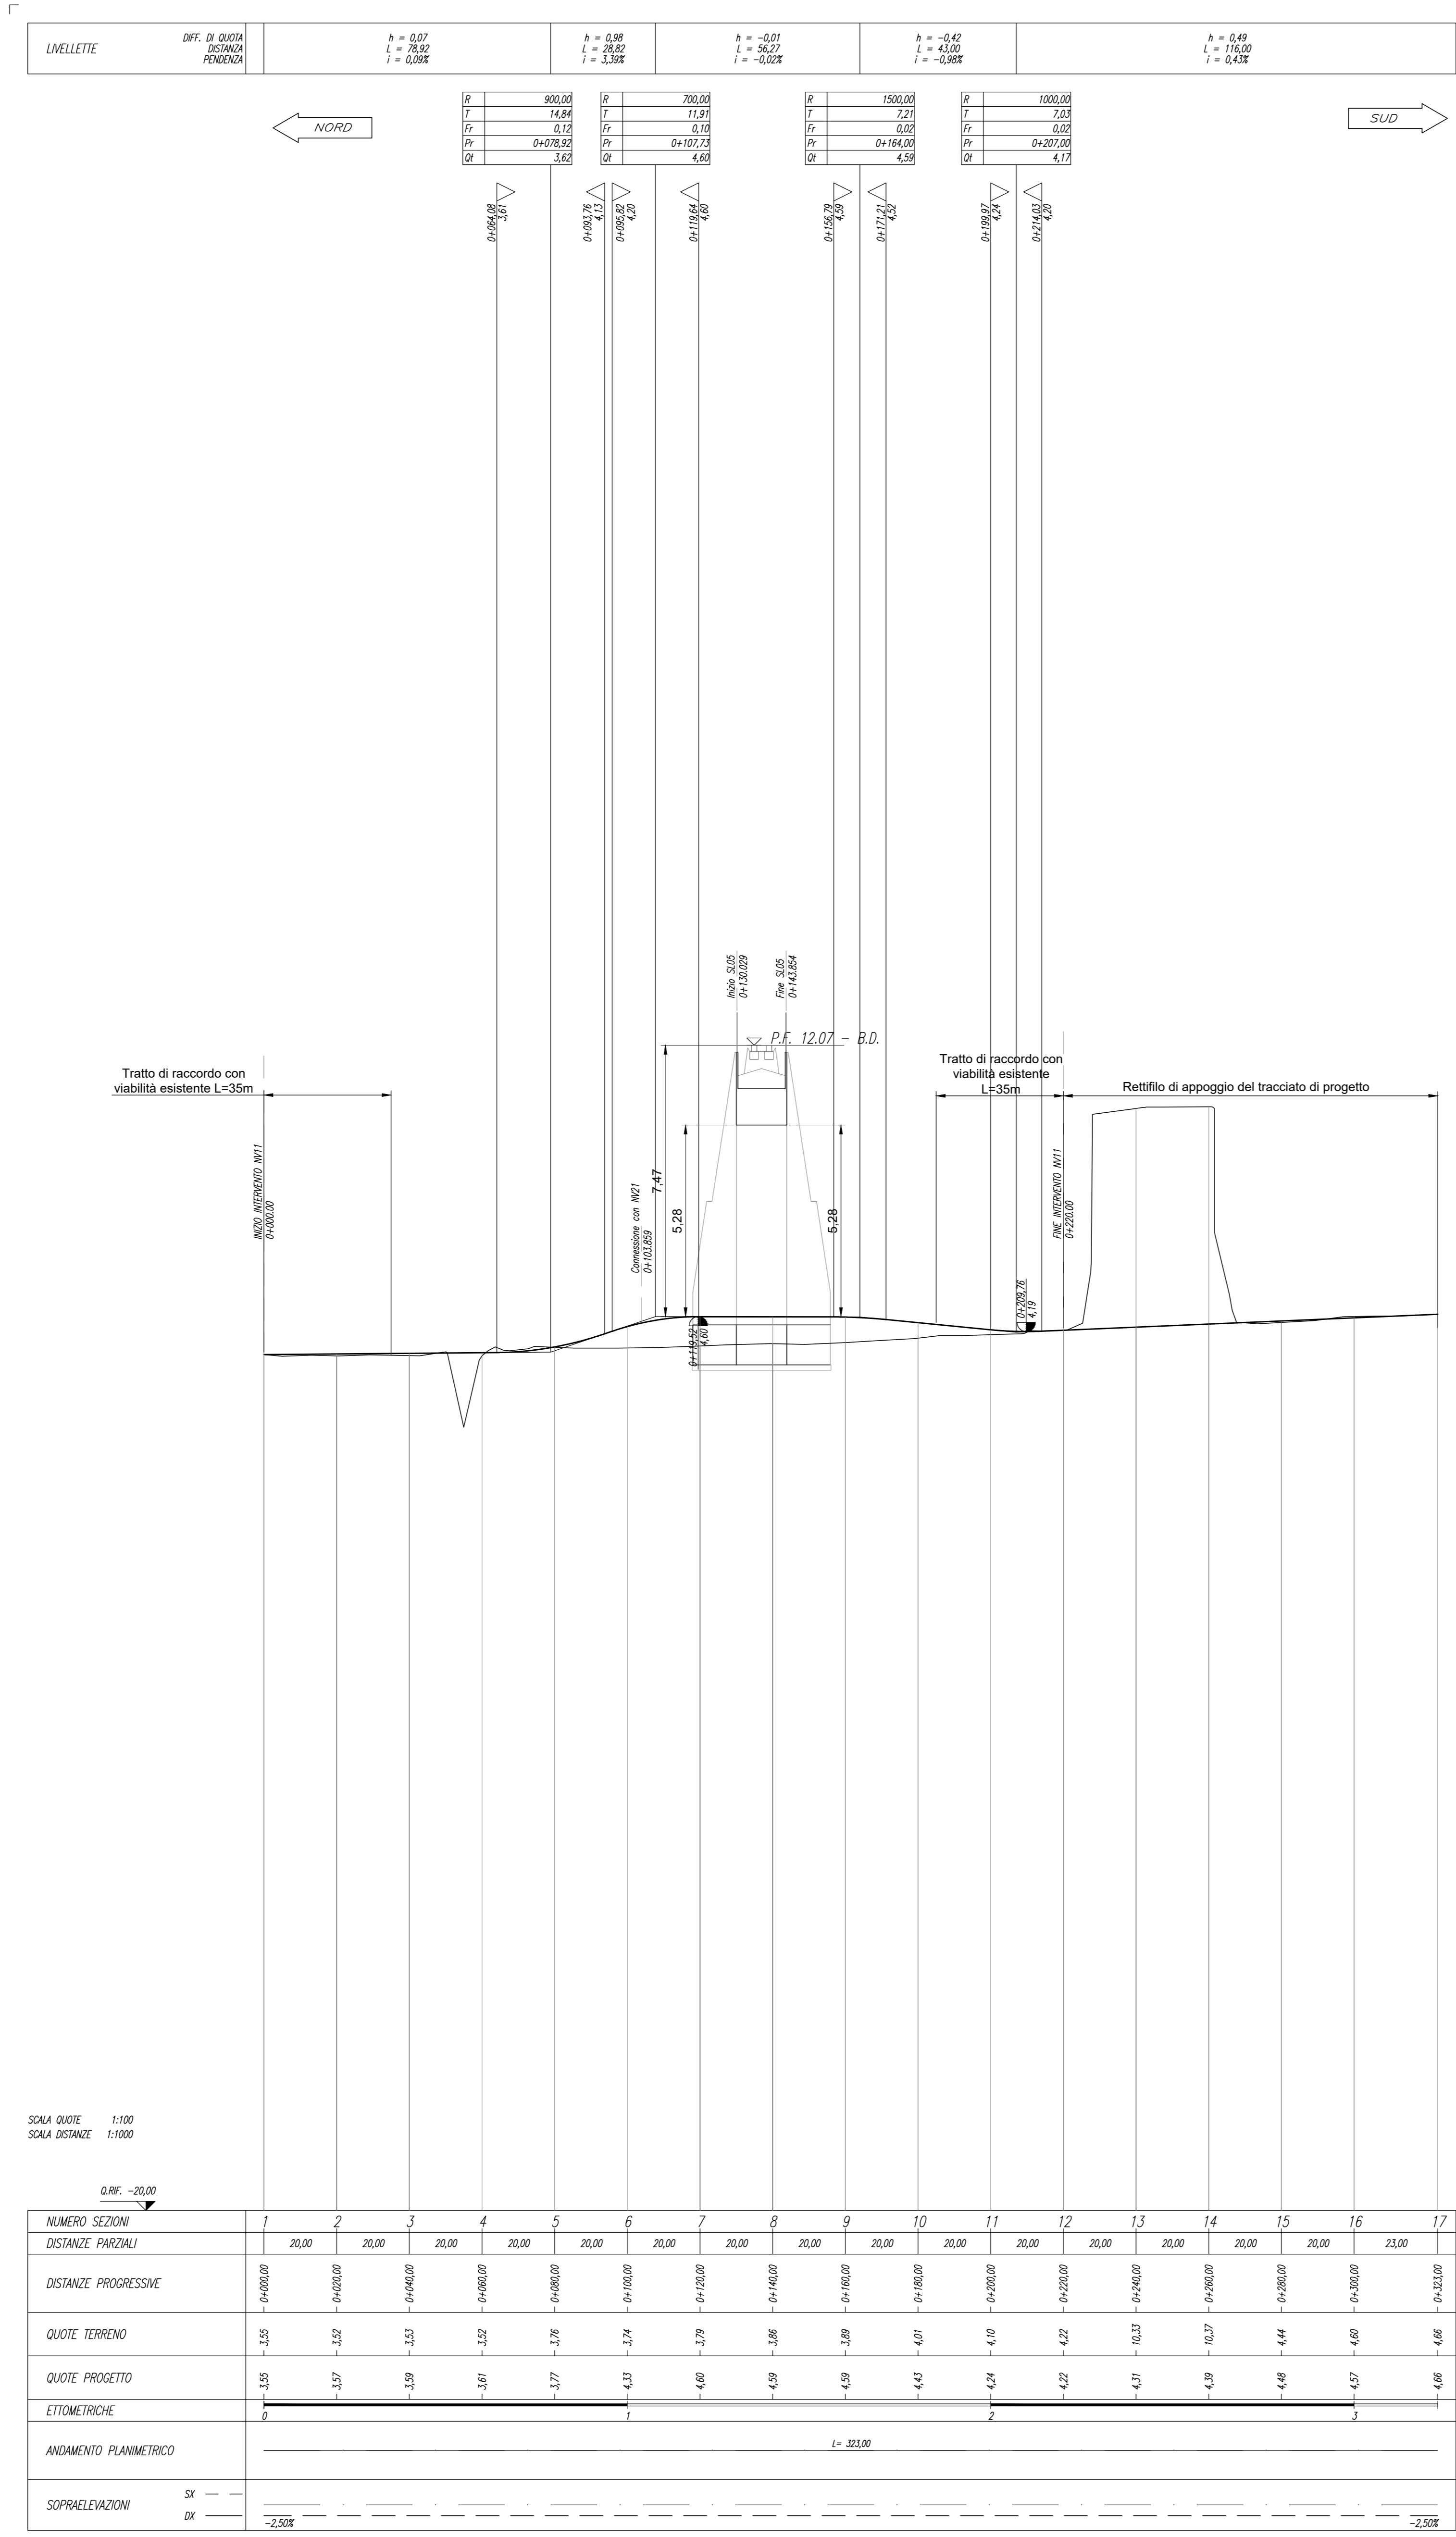

COMMITTENTE: **RFI** RETE FERROVIARIA ITALIANA GRUPPO FERROVIE DELLO STATO ITALIANO

PROGETTAZIONE: **ITALFER** GRUPPO FERROVIE DELLO STATO ITALIANO

INFRASTRUTTURE FERROVIARIE STRATEGICHE DEFINITE DALLA LEGGE OBIETTIVO N.443/01

U.O. INFRASTRUTTURE SUD

PROGETTO DEFINITIVO

LINEA PESCARA - BARI
RADDOPPIO DELLA TRATTA FERROVIARIA TERMOLI - LESINA
LOTTI 2 e 3 - RADDOPPIO TERMOLI - RIPALTA

VIABILITA' - NV
 NV11 - Variante in sede SP129 - km 13+893,50
 Profilo longitudinale

SCALA: 1:1000/1:100

Rev.	Descrizione	Redatto	Data	Verificato	Data	Approvato	Data	Autorizzato	Data
A	Emissione Esecutiva	E. Abbacchio	Maggio 2018	C. Meunier	Maggio 2018	S. M. Bianchi	Maggio 2018	D. Tivoli	Maggio 2018
B	Emissione COS	E. Abbacchio	Novembre 2018	C. Meunier	Novembre 2018	S. M. Bianchi	Novembre 2018	D. Tivoli	Novembre 2018

File: LI0202D78F7NV1100001B.DWG n. Elab.: _____