


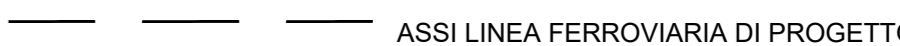


NV12 - VARIANTE IN SEDE STRADA DI BONIFICA N°23  
 COMUNE DI CAMPOMARINO (CB)

**LEGENDA**

-  ASSI LINEA FERROVIARIA DI PROGETTO
-  ASSE NUOVA VIABILITÀ, NV, IN PROGETTO
-  CIGLI VIABILITÀ ESISTENTE



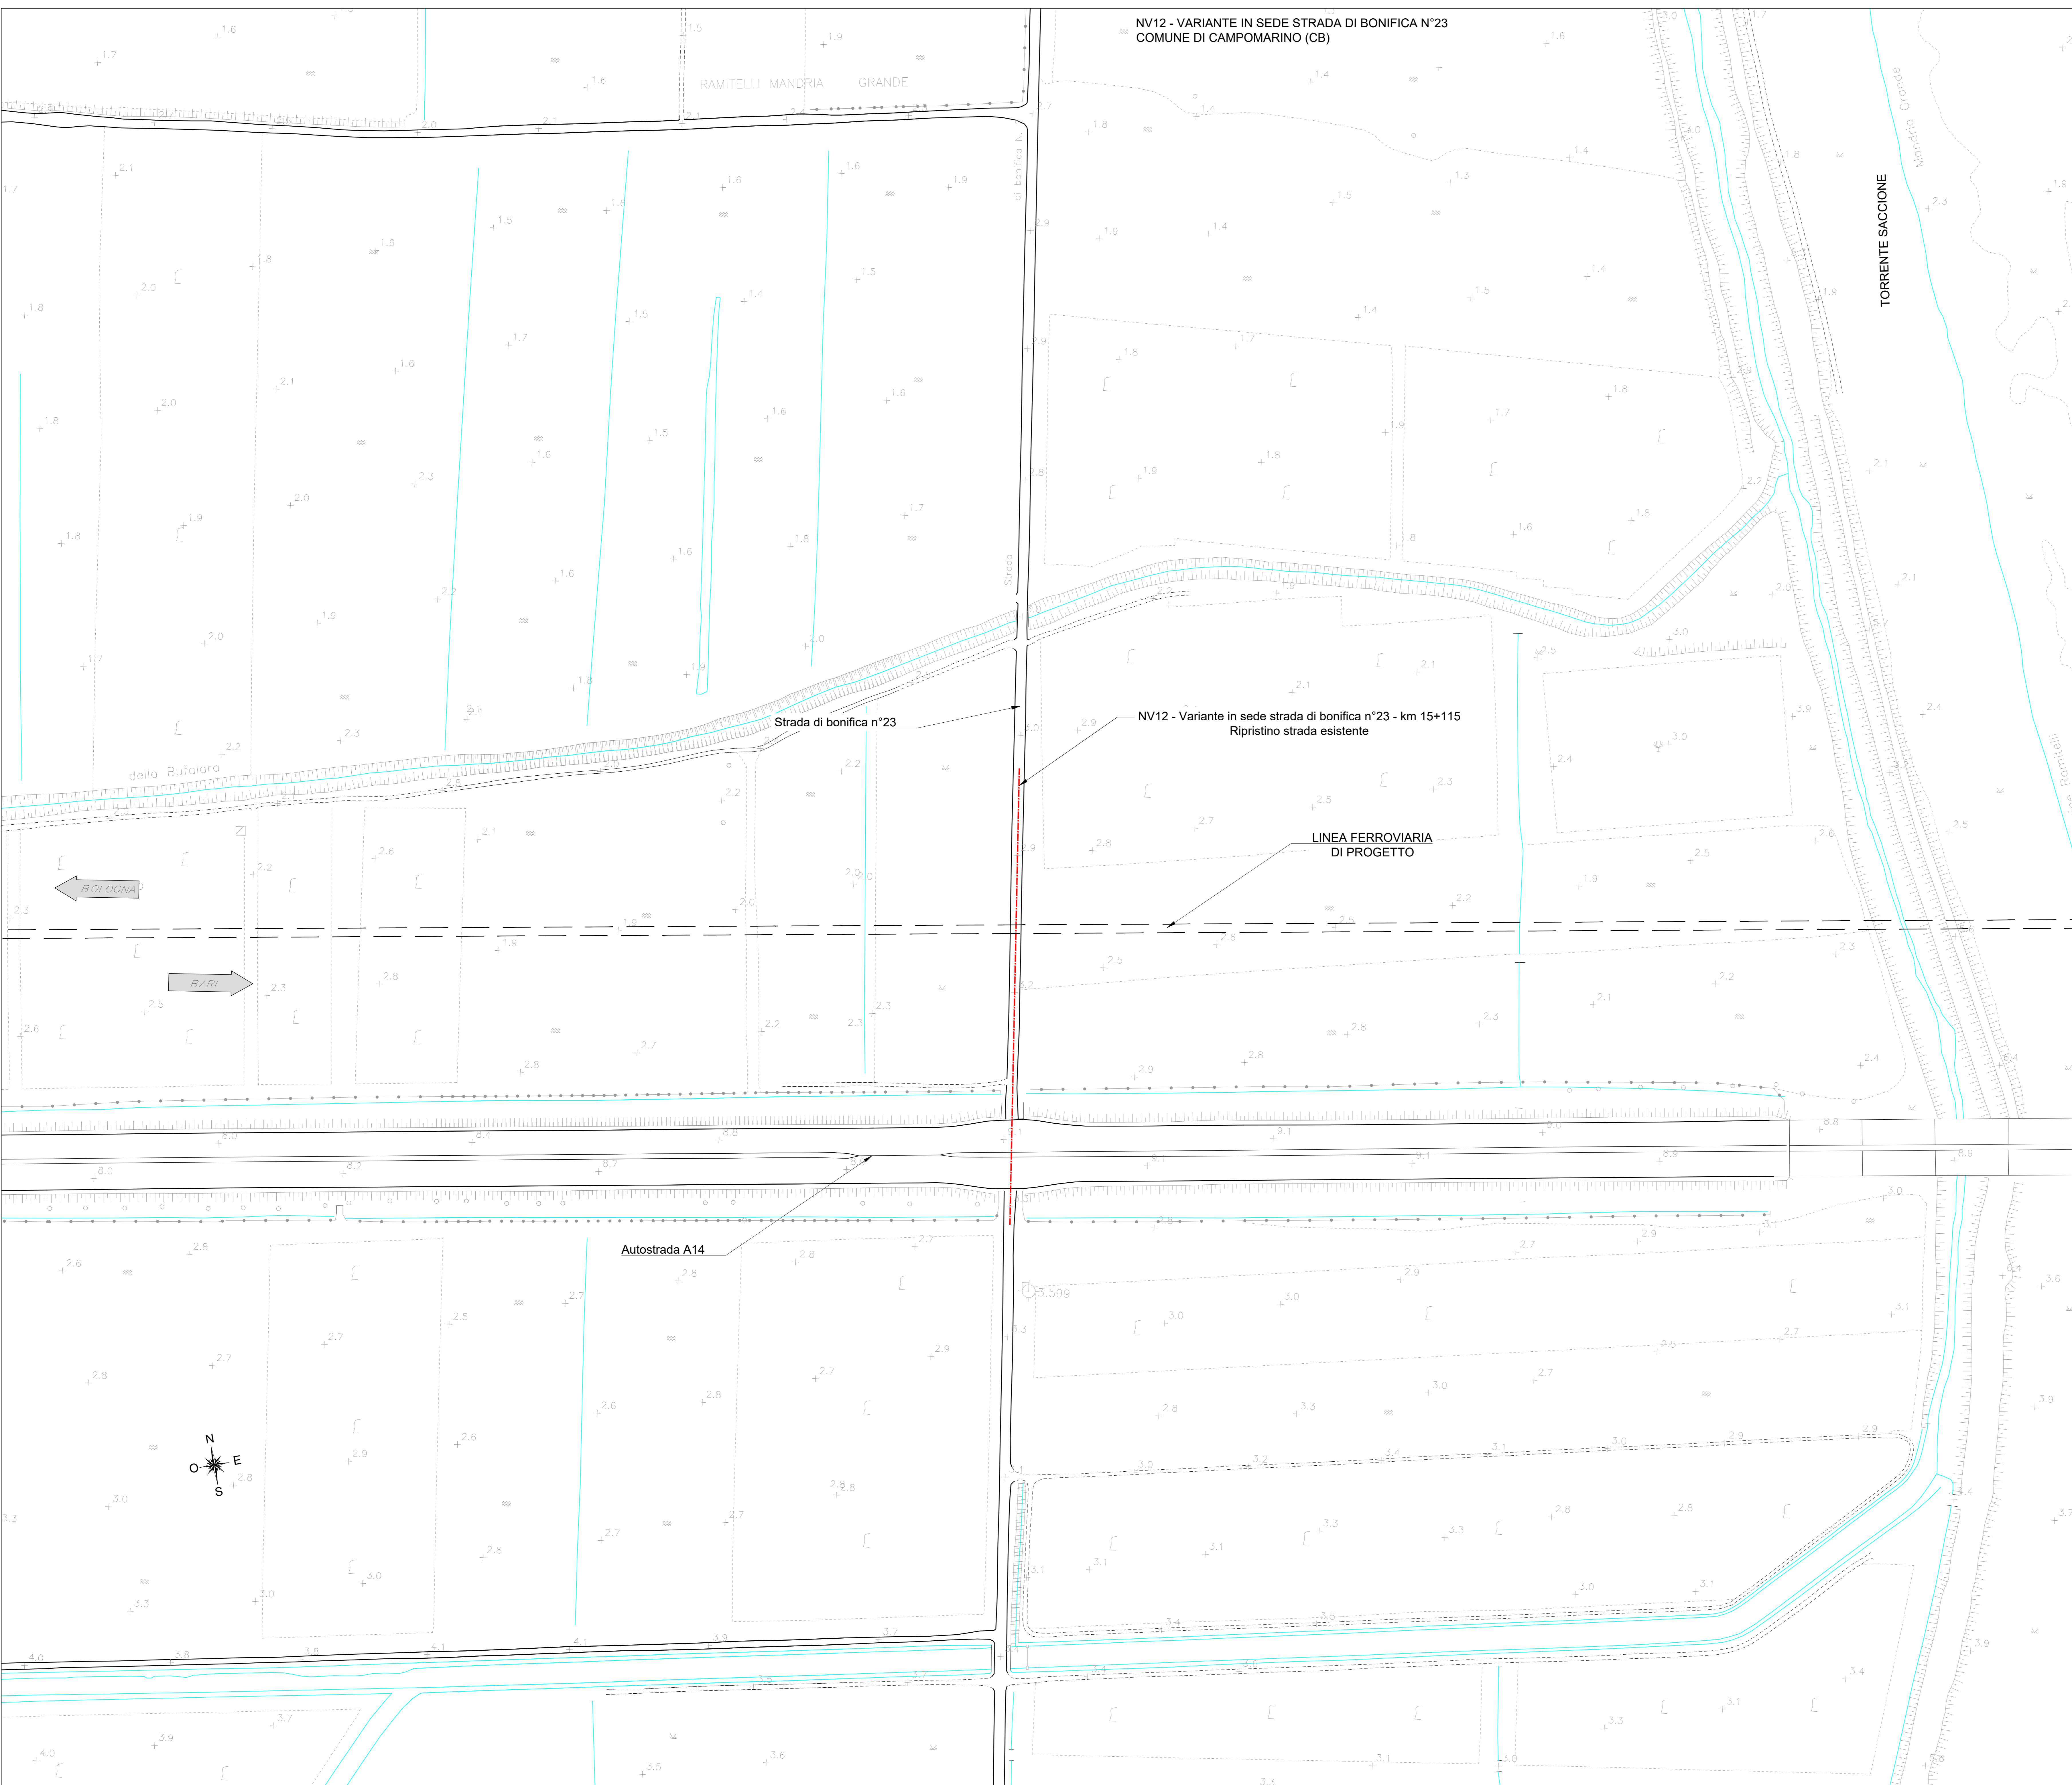COMMITTENTE:  **RFI**  
 RETE FERROVIARIA ITALIANA  
 GRUPPO FERROVIE DELLO STATO ITALIANO

PROGETTAZIONE:  **ITALFERR**  
 GRUPPO FERROVIE DELLO STATO ITALIANO

**INFRASTRUTTURE FERROVIARIE STRATEGICHE DEFINITE DALLA LEGGE  
 OBIETTIVO N.443/01**

**U.O. INFRASTRUTTURE SUD**

**PROGETTO DEFINITIVO**

**LINEA PESCARA - BARI**  
**RADDOPPIO DELLA TRATTA FERROVIARIA TERMOLI - LESINA**  
**LOTTI 2 e 3 - RADDOPPIO TERMOLI - RIPALTA**  
**VIABILITA' - NV**  
 NV12 - Variante in sede strada di bonifica n°23 - km 15+115.30  
 Planimetria stato di fatto

SCALA: **1:1000**

COMMESSA	LOTTO	FASE	ENTE	TIPO DOC.	OPERA/DISCIPLINA	PROGR.	REV.
L1	02	D	78	P7	NV1200	001	B

Rev.	Descrizione	Redatto	Data	Verificato	Data	Approvato	Data	Autorizzato Data
A	Emesse Esecutive	E. Abbacchio	Maggio 2016	C. Mezzo	Maggio 2016	S. M. Bianchi	Maggio 2016	D. Tivoli
B	Emesse COS	E. Abbacchio	Novembre 2016	C. Mezzo	Novembre 2016	S. M. Bianchi	Novembre 2016	

File: LI0202D78P7NV1200001B.DWG n. Elab.: