


PROFILO LONGITUDINALE NV12 - Scala 1:1000/100

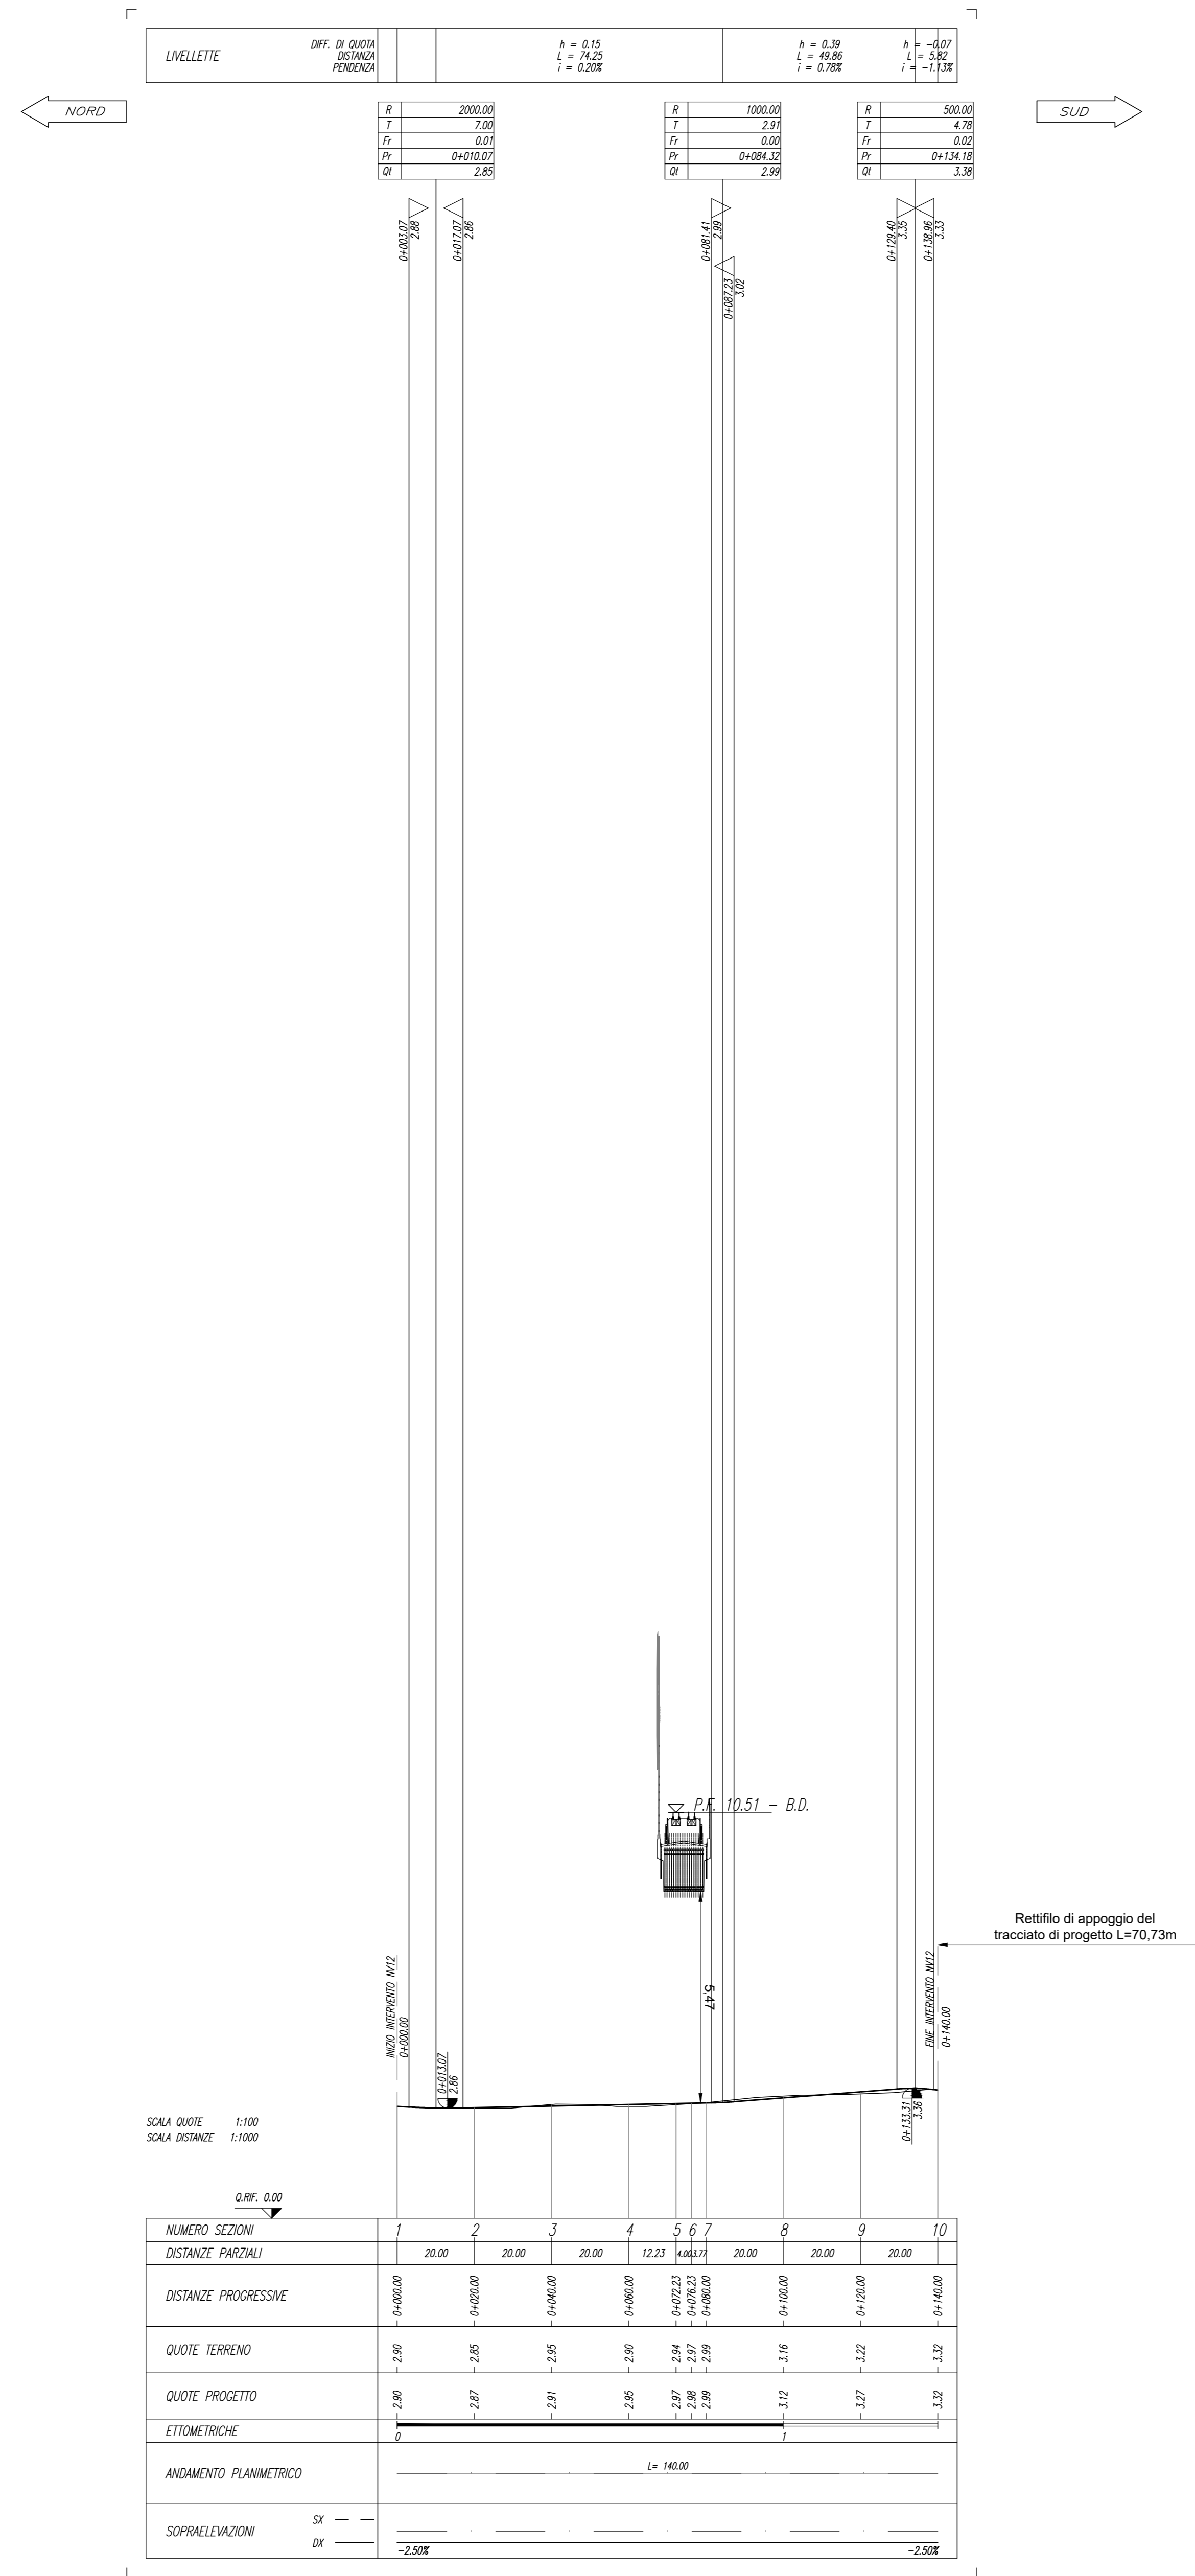

COMMITTENTE:  **RFI**
RETE FERROVIARIA ITALIANA
GRUPPO FERROVIE DELLO STATO ITALIANO

PROGETTAZIONE:  **ITALFERR**
GRUPPO FERROVIE DELLO STATO ITALIANO

**INFRASTRUTTURE FERROVIARIE STRATEGICHE DEFINITE DALLA LEGGE
OGGETTIVO N.443/01**

U.O. INFRASTRUTTURE SUD

PROGETTO DEFINITIVO

**LINEA PESCARA - BARI
RADDOPPIO DELLA TRATTA FERROVIARIA TERMOLI - LESINA
Lotti 2 e 3 - RADDOPPIO TERMOLI - RIPALTA**

**VIABILITA' - NV
NV12 - Variante in sede strada di bonifica n°23 - km 15+115.30
Profilo longitudinale**

SCALA:
1:1000/1:100

COMMESSA	LOTTO	FASE	ENTE	TIPO DOC.	OPERA/DISCIPLINA	PROGR.	REV.
L102	02	D	78	F7	NV1200	001	B

Rev.	Descrizione	Redatto	Data	Verificato	Data	Approvato	Data	Autorizzato Data
A	Emissione Esecutiva	E. Abbasciano	Maggio 2016	G. Meunier	Maggio 2016	S. M. Bianchi	Maggio 2016	10/05/2016
B	Emissione COS	E. Abbasciano	Novembre 2016	G. Meunier	Novembre 2016	S. M. Bianchi	Novembre 2016	10/11/2016