| SCALE / RAPPORTO | |
|---|---|
| ORIZZ. | 1:200 |
| VERT. | 1:200 |
| RILIEVO | |
| CAMPATA RETTILINEA | 3.50 m |
| SOPRALZO / SUPERELEVAZIONE | |
| BINARIO 1 - DX | 0.00 m |
| BINARIO 2 - SINISTRA | 0.00 m |
| BINARIO 3 - DX | 0.00 m |
| BINARIO 4 - SINISTRA | 0.00 m |
| SCALA / CAMPATA (m) | 0.00 m |

## SEZIONE N. : 1
Q. PROGETTO : 2,90
DIST.PROG. : 0+000,00

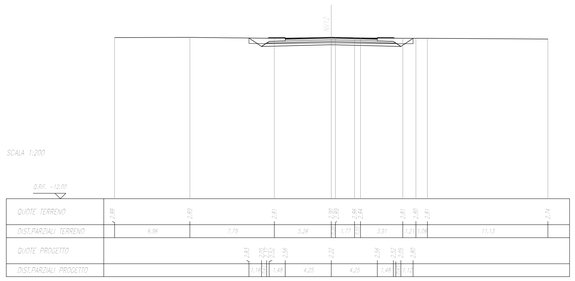


| SCALE / RAPPORTO | |
|---|---|
| ORIZZ. | 1:200 |
| VERT. | 1:200 |
| RILIEVO | |
| CAMPATA RETTILINEA | 3.50 m |
| SOPRALZO / SUPERELEVAZIONE | |
| BINARIO 1 - DX | 0.00 m |
| BINARIO 2 - SINISTRA | 0.00 m |
| BINARIO 3 - DX | 0.00 m |
| BINARIO 4 - SINISTRA | 0.00 m |
| SCALA / CAMPATA (m) | 0.00 m |

## SEZIONE N. : 2
Q. PROGETTO : 2,87
DIST.PROG. : 0+020,00

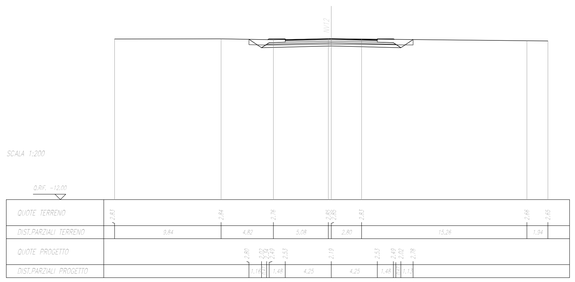


| SCALE / RAPPORTO | |
|---|---|
| ORIZZ. | 1:200 |
| VERT. | 1:200 |
| RILIEVO | |
| CAMPATA RETTILINEA | 3.50 m |
| SOPRALZO / SUPERELEVAZIONE | |
| BINARIO 1 - DX | 0.00 m |
| BINARIO 2 - SINISTRA | 0.00 m |
| BINARIO 3 - DX | 0.00 m |
| BINARIO 4 - SINISTRA | 0.00 m |
| SCALA / CAMPATA (m) | 0.00 m |

## SEZIONE N. : 3
Q. PROGETTO : 2,91
DIST.PROG. : 0+040,00

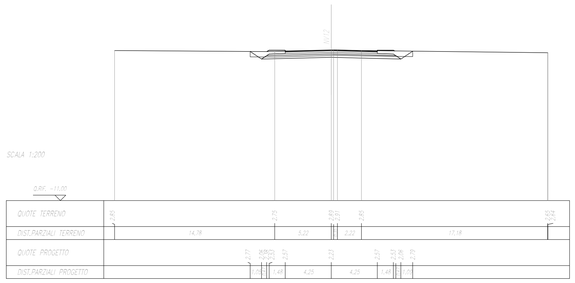


| SCALE / RAPPORTO | |
|---|---|
| ORIZZ. | 1:200 |
| VERT. | 1:200 |
| RILIEVO | |
| CAMPATA RETTILINEA | 3.50 m |
| SOPRALZO / SUPERELEVAZIONE | |
| BINARIO 1 - DX | 0.00 m |
| BINARIO 2 - SINISTRA | 0.00 m |
| BINARIO 3 - DX | 0.00 m |
| BINARIO 4 - SINISTRA | 0.00 m |
| SCALA / CAMPATA (m) | 0.00 m |

## SEZIONE N. : 4
Q. PROGETTO : 2,95
DIST.PROG. : 0+060,00

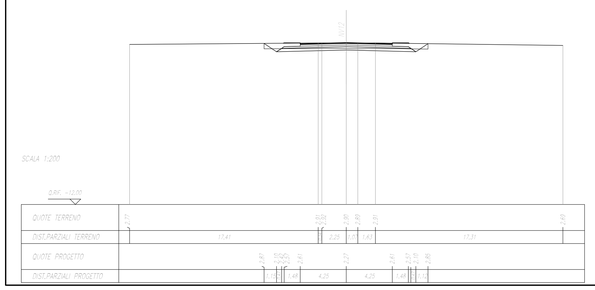


| SCALE / RAPPORTO | |
|---|---|
| ORIZZ. | 1:200 |
| VERT. | 1:200 |
| RILIEVO | |
| CAMPATA RETTILINEA | 3.50 m |
| SOPRALZO / SUPERELEVAZIONE | |
| BINARIO 1 - DX | 0.00 m |
| BINARIO 2 - SINISTRA | 0.00 m |
| BINARIO 3 - DX | 0.00 m |
| BINARIO 4 - SINISTRA | 0.00 m |
| SCALA / CAMPATA (m) | 0.00 m |

## SEZIONE N. : 5
Q. PROGETTO : 2,99
DIST.PROG. : 0+080,00

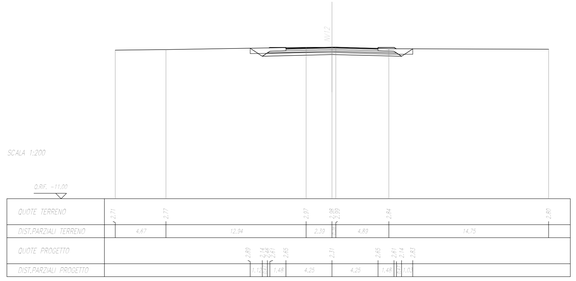


| SCALE / RAPPORTO | |
|---|---|
| ORIZZ. | 1:200 |
| VERT. | 1:200 |
| RILIEVO | |
| CAMPATA RETTILINEA | 3.50 m |
| SOPRALZO / SUPERELEVAZIONE | |
| BINARIO 1 - DX | 0.00 m |
| BINARIO 2 - SINISTRA | 0.00 m |
| BINARIO 3 - DX | 0.00 m |
| BINARIO 4 - SINISTRA | 0.00 m |
| SCALA / CAMPATA (m) | 0.00 m |

## SEZIONE N. : 6
Q. PROGETTO : 3,12
DIST.PROG. : 0+100,00

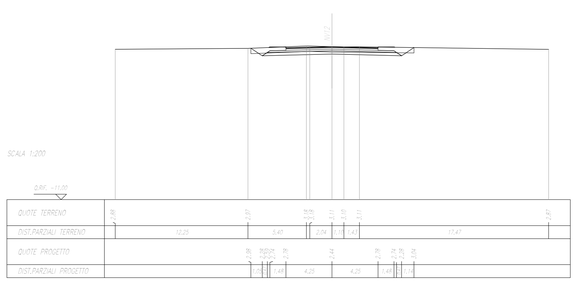


| SCALE / RAPPORTO | |
|---|---|
| ORIZZ. | 1:200 |
| VERT. | 1:200 |
| RILIEVO | |
| CAMPATA RETTILINEA | 3.50 m |
| SOPRALZO / SUPERELEVAZIONE | |
| BINARIO 1 - DX | 0.00 m |
| BINARIO 2 - SINISTRA | 0.00 m |
| BINARIO 3 - DX | 0.00 m |
| BINARIO 4 - SINISTRA | 0.00 m |
| SCALA / CAMPATA (m) | 0.00 m |

## SEZIONE N. : 7
Q. PROGETTO : 3,27
DIST.PROG. : 0+120,00

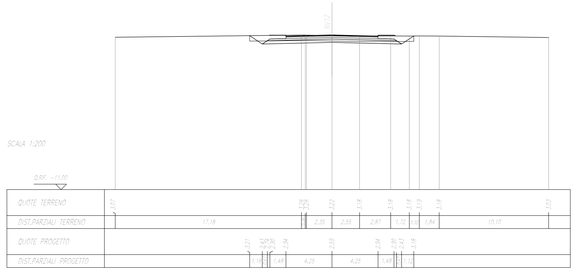


| SCALE / RAPPORTO | |
|---|---|
| ORIZZ. | 1:200 |
| VERT. | 1:200 |
| RILIEVO | |
| CAMPATA RETTILINEA | 3.50 m |
| SOPRALZO / SUPERELEVAZIONE | |
| BINARIO 1 - DX | 0.00 m |
| BINARIO 2 - SINISTRA | 0.00 m |
| BINARIO 3 - DX | 0.00 m |
| BINARIO 4 - SINISTRA | 0.00 m |
| SCALA / CAMPATA (m) | 0.00 m |

## SEZIONE N. : 8
Q. PROGETTO : 3,32
DIST.PROG. : 0+140,00

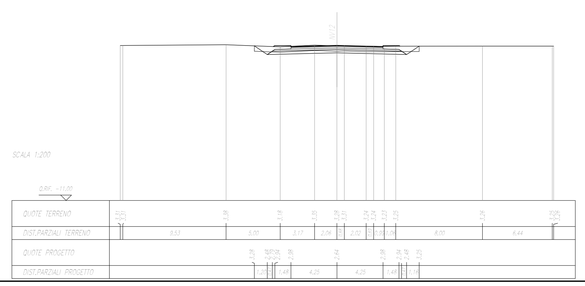


| SCALE / RAPPORTO | |
|---|---|
| ORIZZ. | 1:200 |
| VERT. | 1:200 |
| RILIEVO | |
| CAMPATA RETTILINEA | 3.50 m |
| SOPRALZO / SUPERELEVAZIONE | |
| BINARIO 1 - DX | 0.00 m |
| BINARIO 2 - SINISTRA | 0.00 m |
| BINARIO 3 - DX | 0.00 m |
| BINARIO 4 - SINISTRA | 0.00 m |
| SCALA / CAMPATA (m) | 0.00 m |

## SEZIONE N. : 9
Q. PROGETTO : 3,09
DIST.PROG. : 0+160,00

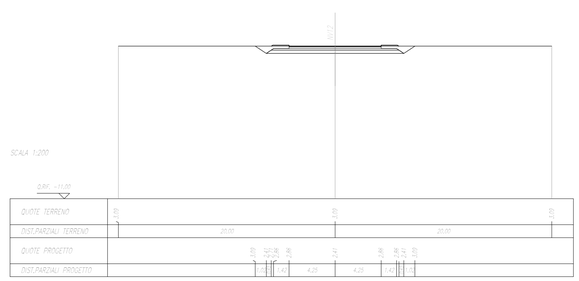


COMMITTENTE:

RFI RETE FERROVIARIA ITALIANA
GRUPPO FERROVIE DELLO STATO ITALIANE

PROGETTAZIONE:

ITALFERR
GRUPPO FERROVIE DELLO STATO ITALIANE

**INFRASTRUTTURE FERROVIARIE STRATEGICHE DEFINITE DALLA LEGGE OBIETTIVO N.443/01**

**U.O. INFRASTRUTTURE SUD**

**PROGETTO DEFINITIVO**

**LINEA PESCARA - BARI**
**RADDOPPIO DELLA TRATTA FERROVIARIA TERMOLI - LESINA**
**LOTTI 2 e 3 - RADDOPPIO TERMOLI - RIPALTA**

VIABILITA' - NV
NV12 - Variante in sede strada di bonifica n°23 - km 14+855
Sezioni trasversali

SCALA: 1:200

| COMMESSA | LOTTO | FASE | ENTE | TIPO DOC. | OPERA/DISCIPLINA | PROGR. | REV. |
|---|---|---|---|---|---|---|---|
| L I 0 2 | 0 2 | D | 7 8 | W 9 | N V 1 2 0 0 | 0 0 1 | A |

| Rev. | Descrizione | Redatto | Data | Verificato | Data | Approvato | Data | Autorizzato Data |
|---|---|---|---|---|---|---|---|---|
| A | Emissione Esecutiva | E. Abbasciano | Novembre 2018 | G. Maurino | Novembre 2018 | B. M. Bianchi | Novembre 2018 | D. Tiberti Novembre 2018 |

File: LI0202D78W9NV1200001A.DWG

n. Elab.: