


PROFILO LONGITUDINALE NV21 - Scala 1:1000/100

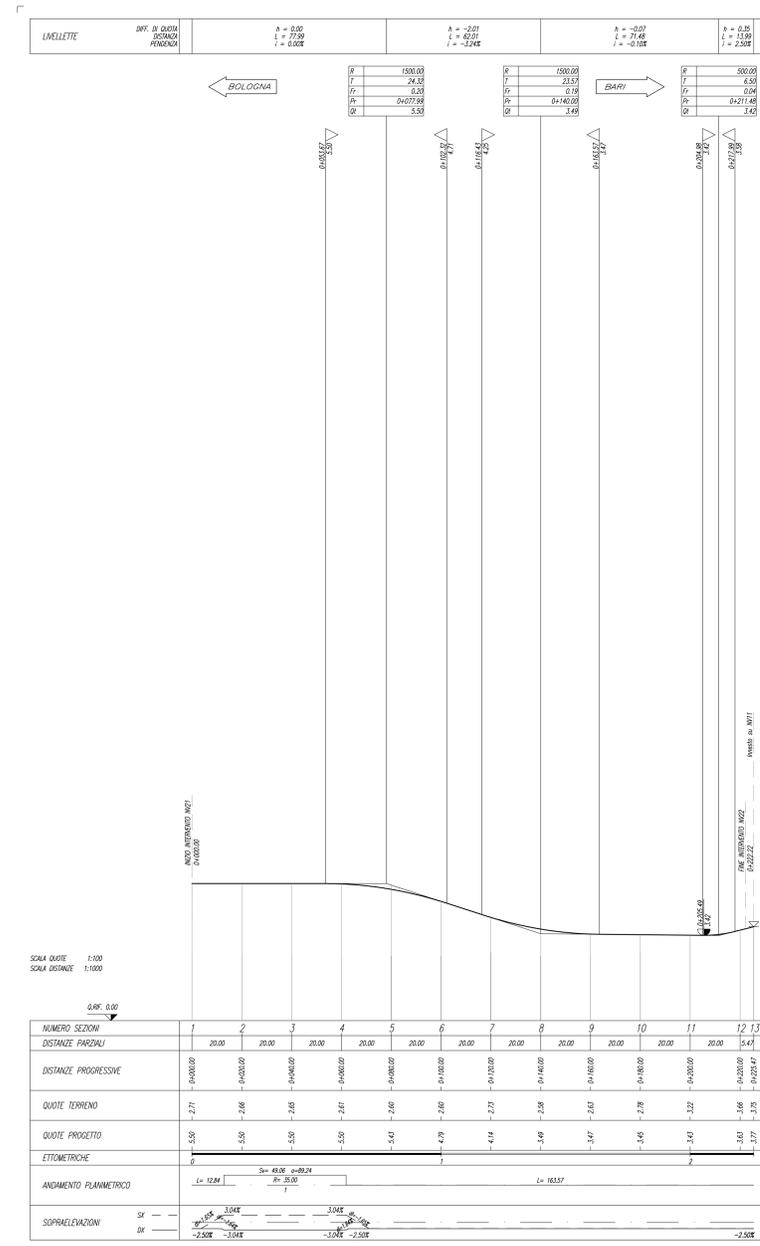

COMMITTENTE:

RFI
 RETE FERROVIARIA ITALIANA
 GRUPPO FERROVIE DELLO STATO ITALIANO

PROGETTAZIONE:

ITALFERR
 GRUPPO FERROVIE DELLO STATO ITALIANO

INFRASTRUTTURE FERROVIARIE STRATEGICHE DEFINITE DALLA LEGGE OBIETTIVO N.443/01

U.O. INFRASTRUTTURE SUD

PROGETTO DEFINITIVO
LINEA PESCARA - BARI
RADDOPPIO DELLA TRATTA FERROVIARIA TERMOLI - LESINA
LOTTI 2 e 3 - RADDOPPIO TERMOLI - RIPALTA

VIABILITA' - NV
 NV21 - Viabilità di accesso alla SSE - PC km 13+650
 Profilo longitudinale

SCALA:
1:1000/1:100

COMMESSA LOTTO FASE ENTE TIPO DOC. OPERA/DISCIPLINA PROGR. REV.
L102 02 D 78 F7 NV2100 001 B

Rev.	Descrizione	Redatto	Data	Verificato	Data	Approvato	Data	Autorizzato	Data
A	Emissione Esecutiva	E. Allosciani	Maggio 2018	G. Meunio	Maggio 2018	B. M. Barochi	Maggio 2018	D. Taverni	Novembre 2018
B	Emissione Esecutiva	E. Allosciani	Novembre 2018	G. Meunio	Novembre 2018	B. M. Barochi	Novembre 2018	D. Taverni	Novembre 2018