


NV14 - VIABILITÀ MINORE DI RICUCITURA - DA KM 18+300 A KM 20+000
 COMUNE DI CHIEUTI (FG)

LEGENDA

- ASSI LINEA FERROVIARIA DI PROGETTO
- ASSE NUOVA VIABILITÀ, NV, IN PROGETTO
- CIGLI VIABILITÀ ESISTENTE

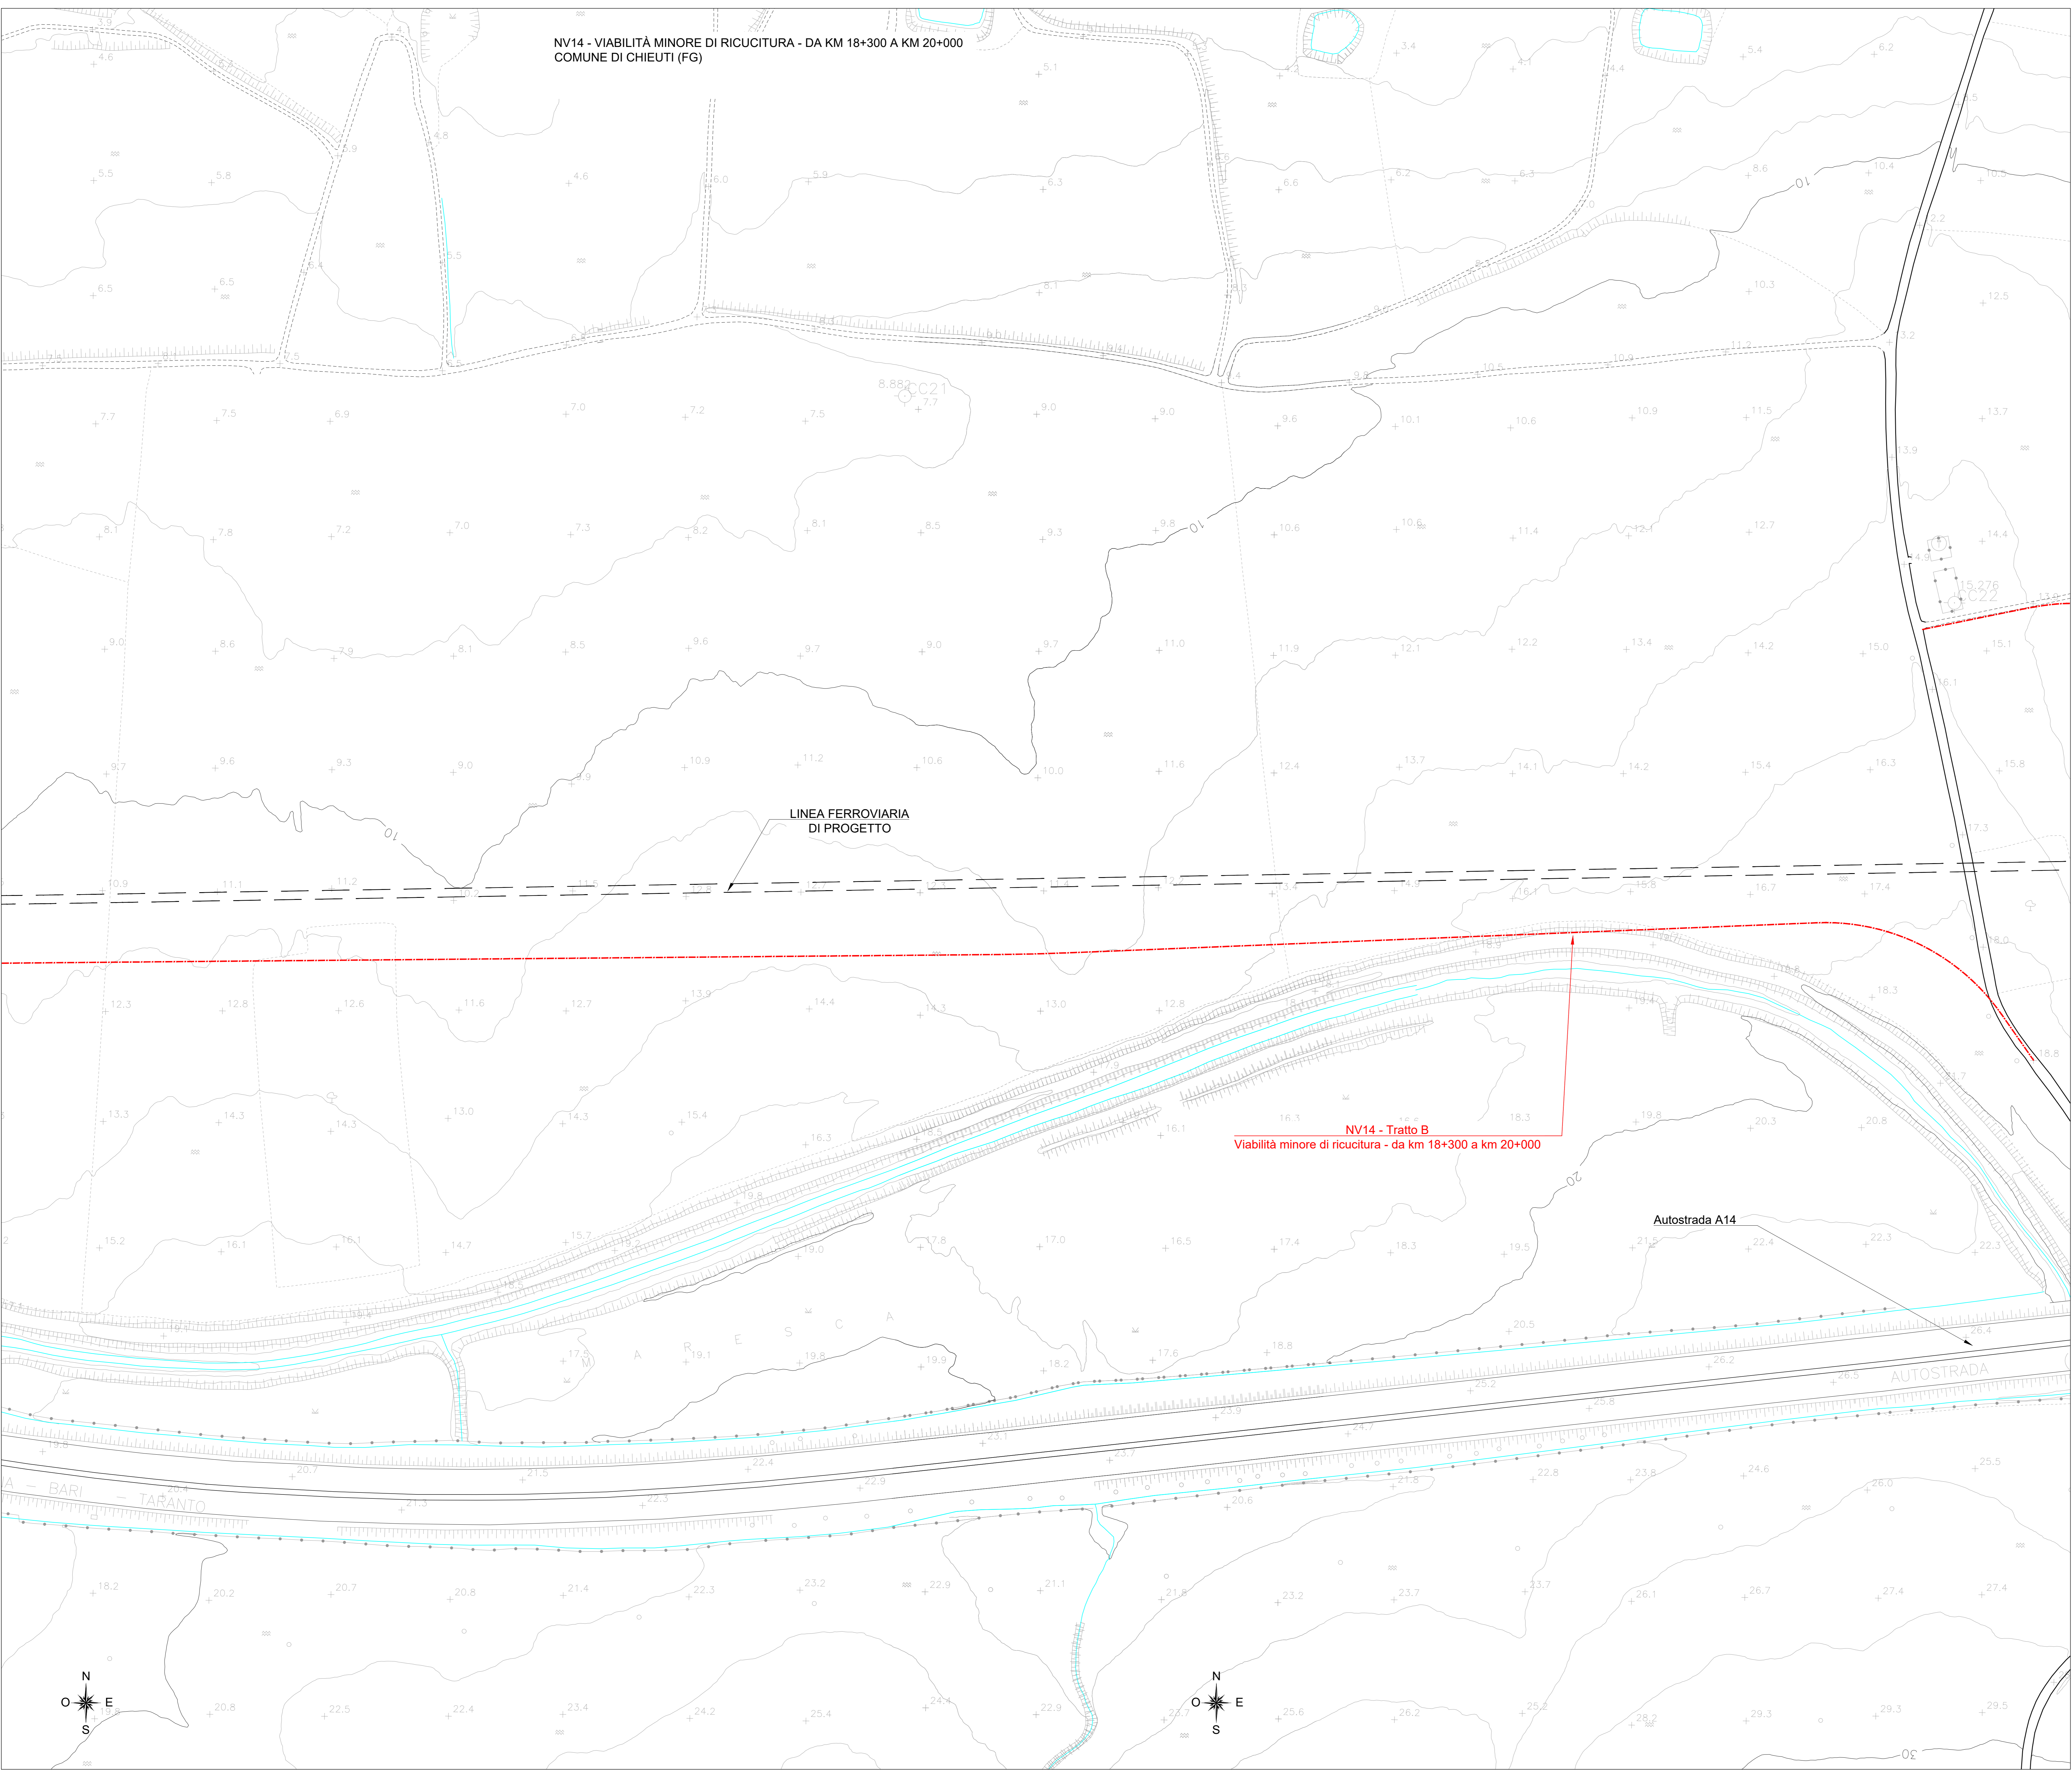

NV14 - Tratto B
 Viabilità minore di ricucitura - da km 18+300 a km 20+000

Autostrada A14

LINEA FERROVIARIA
 DI PROGETTO

COMMITTENTE:
RFI
 RETE FERROVIARIA ITALIANA
 GRUPPO FERROVIE DELLO STATO ITALIANE

PROGETTAZIONE:
ITALFERR
 GRUPPO FERROVIE DELLO STATO ITALIANE

**INFRASTRUTTURE FERROVIARIE STRATEGICHE DEFINITE DALLA LEGGE
 OBIETTIVO N.443/01**

U.O. INFRASTRUTTURE SUD

PROGETTO DEFINITIVO

LINEA PESCARA - BARI
RADDOPPIO DELLA TRATTA FERROVIARIA TERMOLI - LESINA
LOTTI 2 e 3 - RADDOPPIO TERMOLI - RIPALTA

VIABILITÀ - NV
 NV14 - Viabilità minore di ricucitura - da km 18+300 a km 20+000
 Planimetria stato di fatto - Tav. 3 di 3

SCALA:
1:1000

COMMESSA	LOTTO	FASE	ENTE	TIPO DOC.	OPERA/DISCIPLINA	PROGR.	REV.
L1	02	02	D	78	P7	NV14	003

Rev.	Descrizione	Redatto	Data	Verificato	Data	Approvato	Data	Autorizzato Data
A	Emersione Esecutiva	E. Abbasciano	02/09/2018	C. Mezzano	02/09/2018	S. M. Bianchi	02/09/2018	02/10/2018
B	Emersione Esecutiva	E. Abbasciano	04/11/2018	C. Mezzano	04/11/2018	S. M. Bianchi	04/11/2018	04/11/2018