
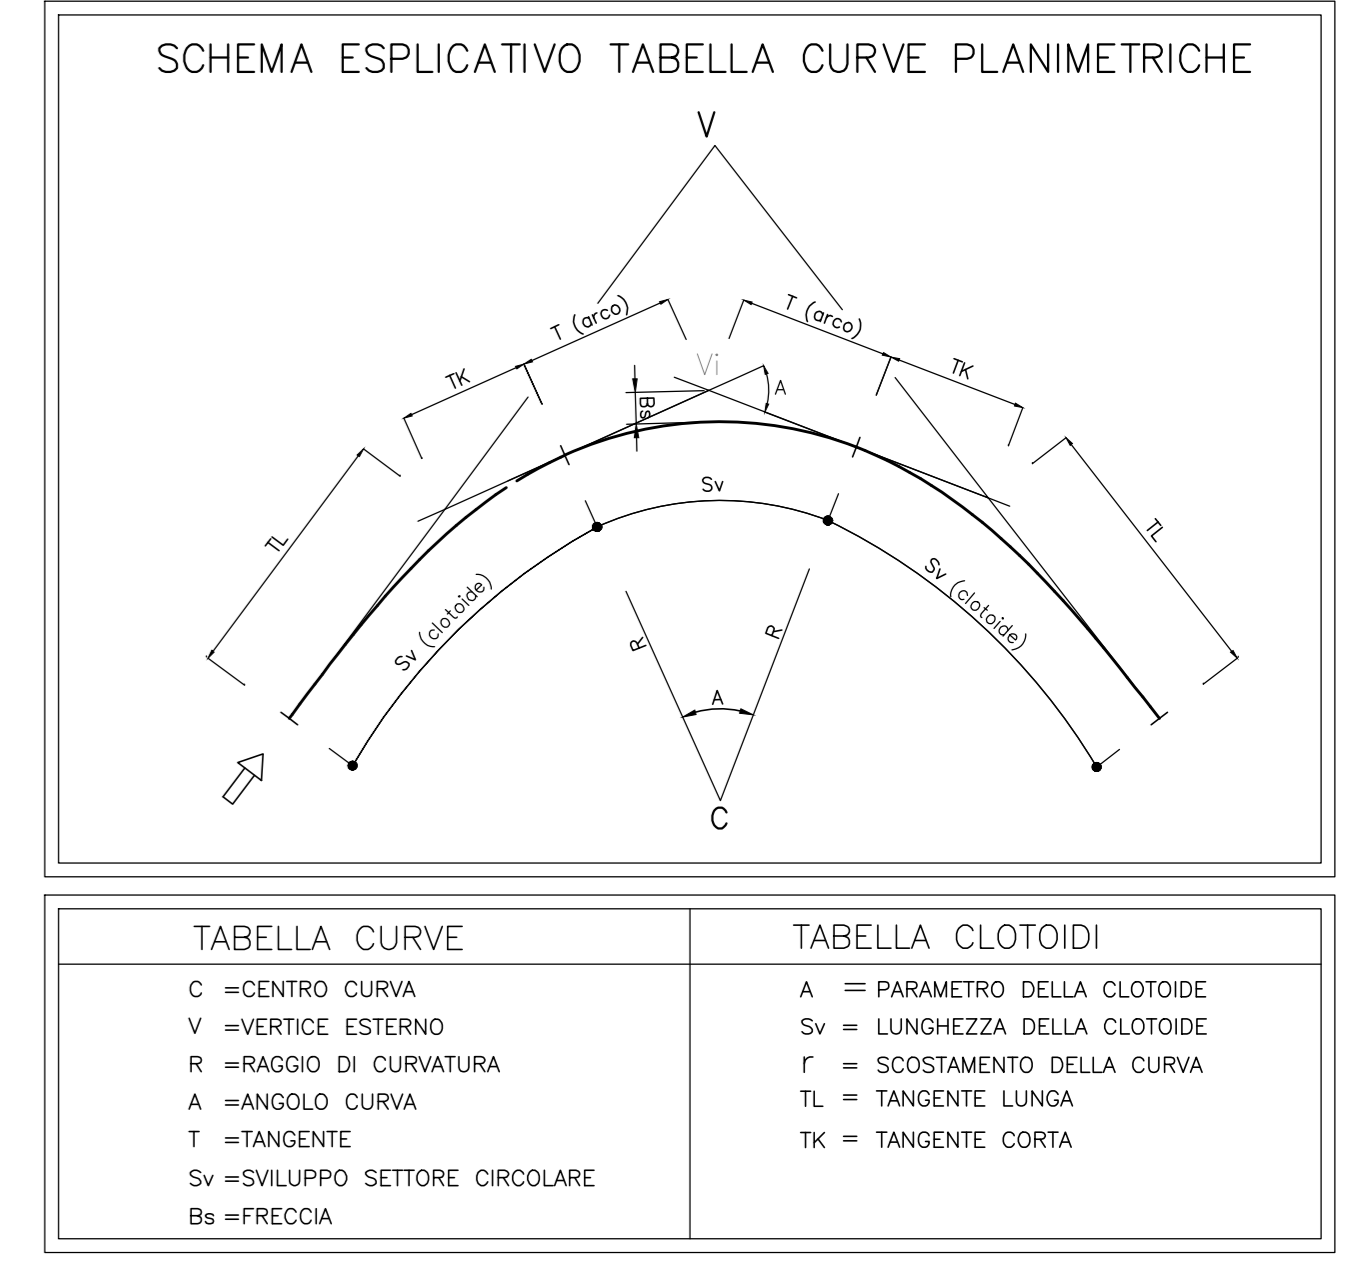


LEGENDA  
 --- ASSE DI TRACCIAMENTO  
 ■ DEMOLIZIONI

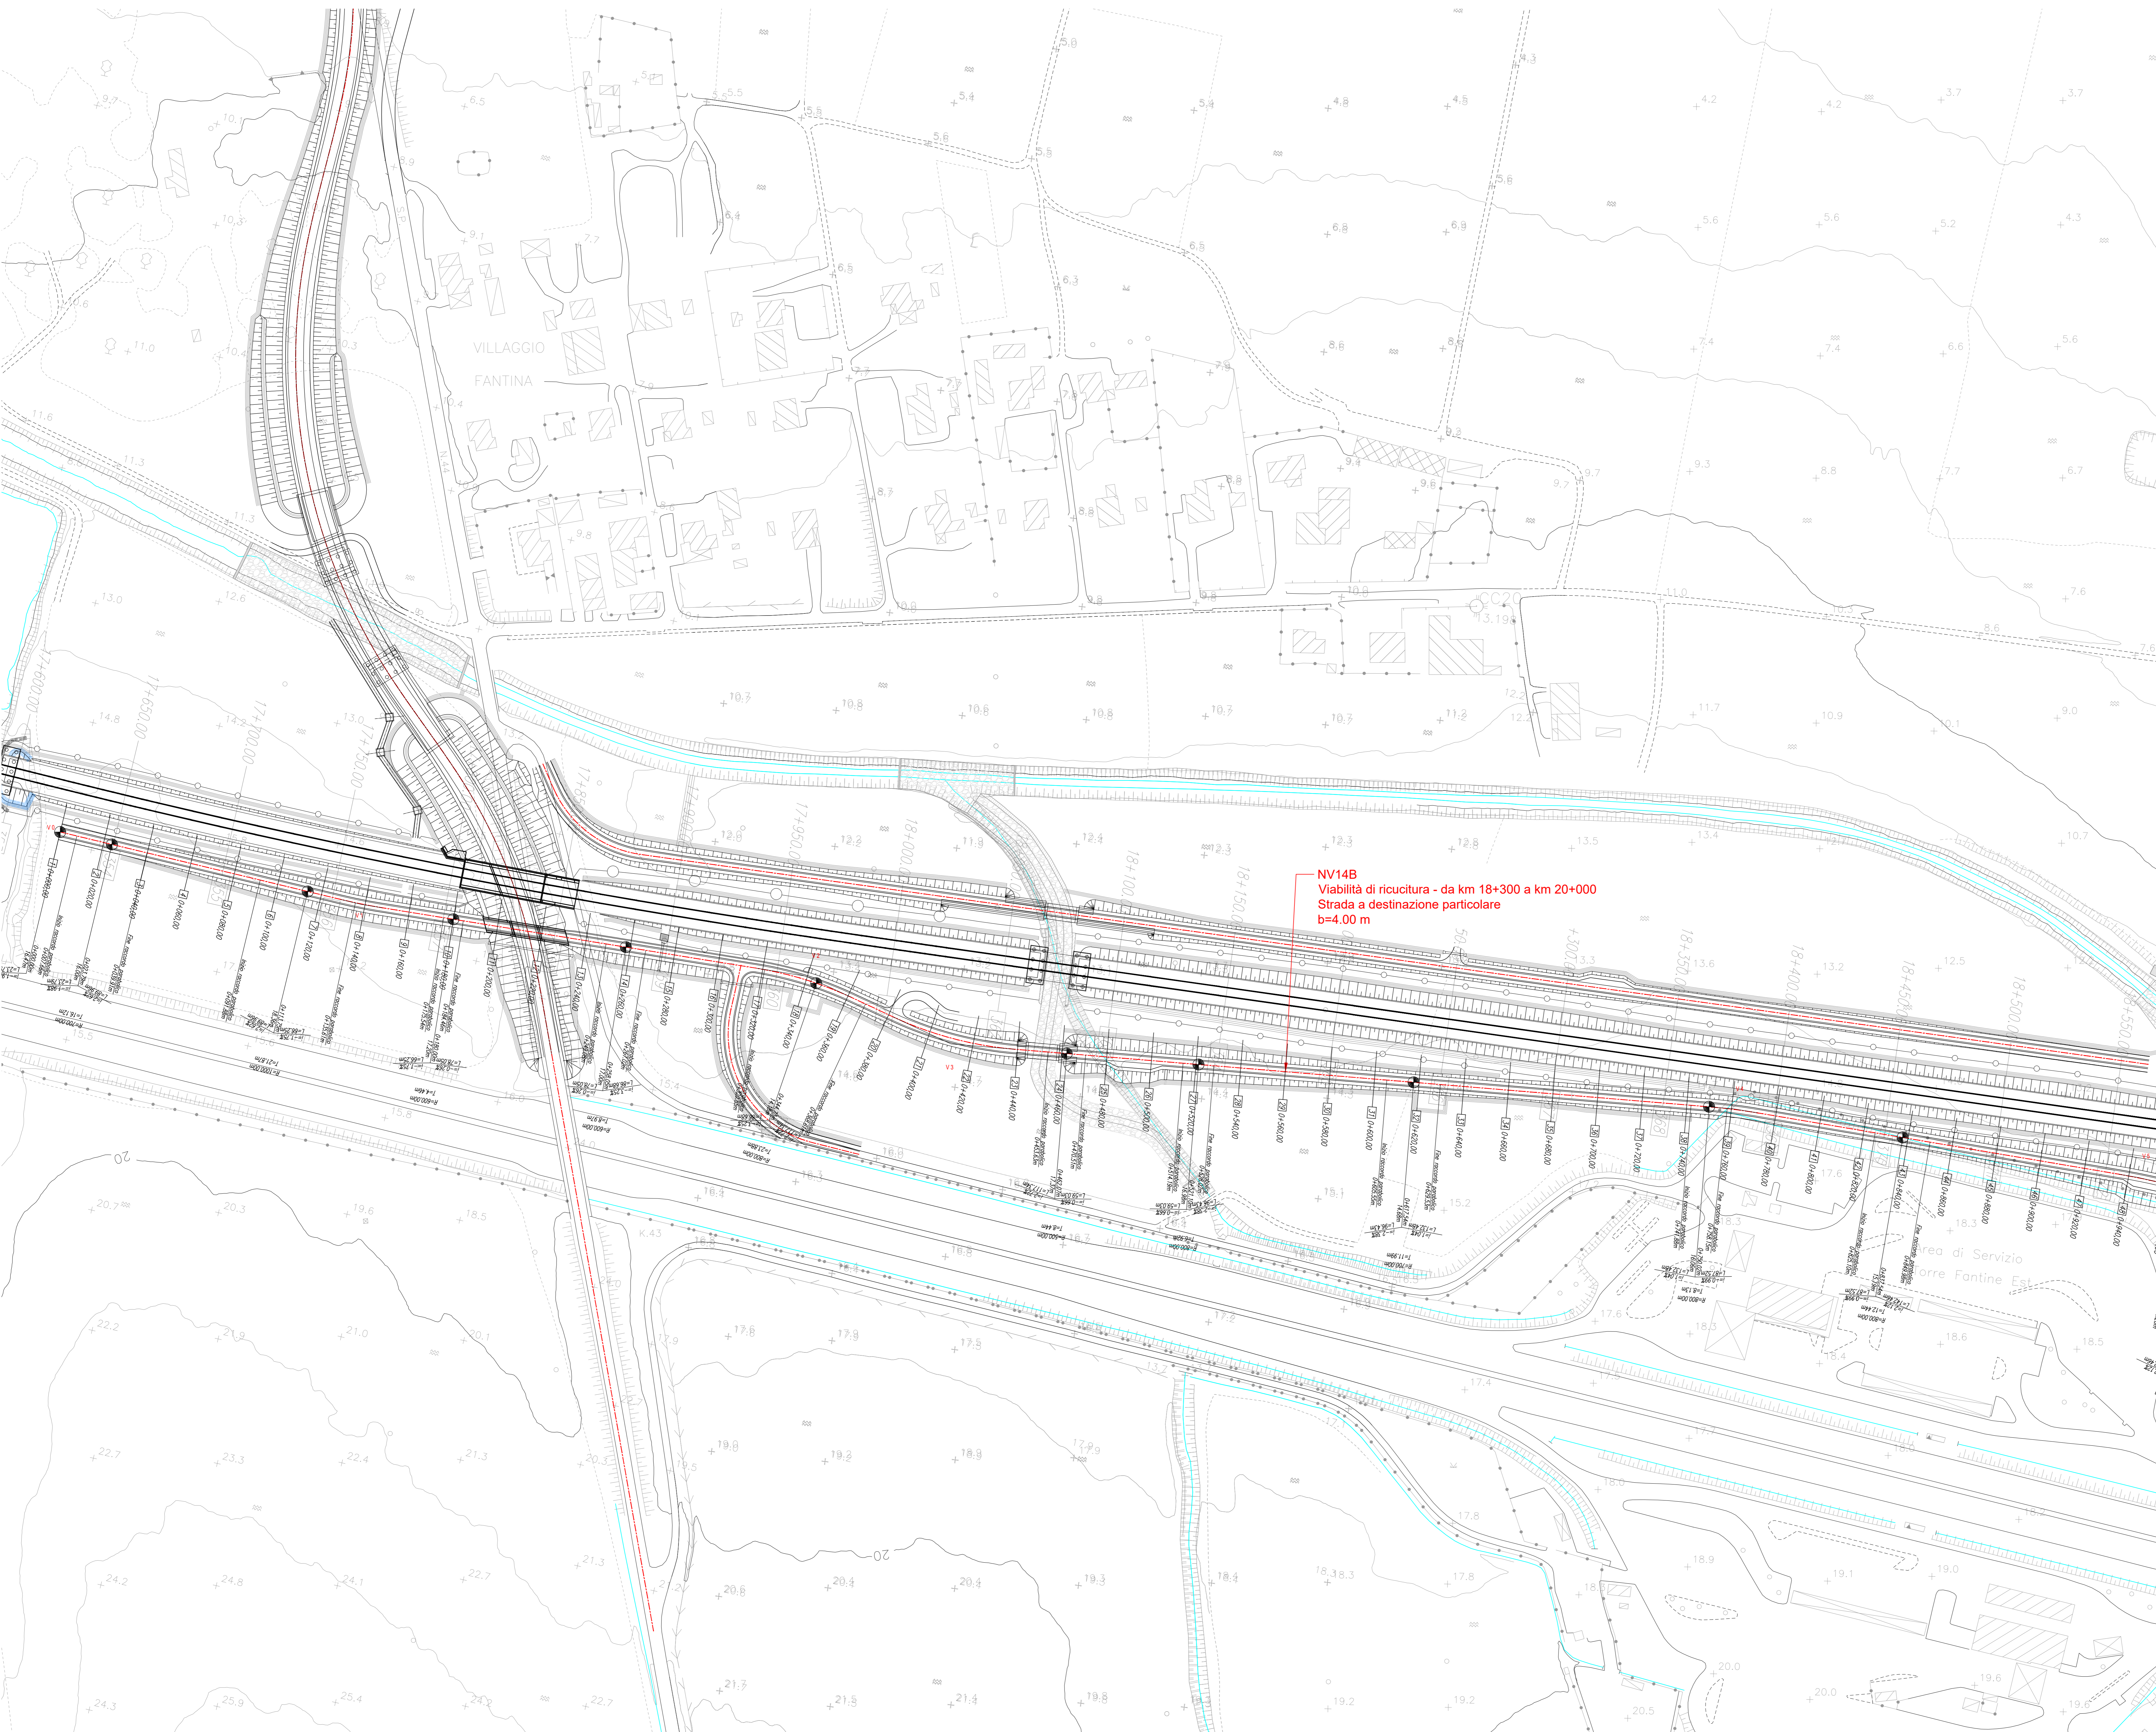

COMMITTENTE:  
**RFI**  
 RETE FERROVIARIA ITALIANA  
 GRUPPO FERROVIE DELLO STATO ITALIANE

PROGETTAZIONE:  
**ITALFERR**  
 INFRASTRUTTURE FERROVIARIE

**INFRASTRUTTURE FERROVIARIE STRATEGICHE DEFINITE DALLA LEGGE OBIETTIVO N.443/01**

**U.O. INFRASTRUTTURE SUD**

**PROGETTO DEFINITIVO**

**LINEA PESCARA - BARI**  
**RADDOPPIO DELLA TRATTA FERROVIARIA TERMOLI - LESINA**  
**LOTTI 2 e 3 - RADDOPPIO TERMOLI - RIPALTA**  
**VIABILITA' - NV**

NV14 - Viabilità minore di ricucitura - da km 18+300 a km 20+000  
 Planimetria di progetto con dati di tracciamento piano - altimetrico Tratto B - Tav. 1 di 3

SCALA:  
**1:1000**

COMMESSA	LOTTO	FASE	ENTE	TIPO DOC.	OPERA/DISCIPLINA	PROGR.	REV.
L102	02	D	78	P7	NV1400	005	C

Rev.	Descrizione	Redatto	Data	Verificato	Data	Approvato	Data	Autorizzato Data
A	Emesso Esecutivo	E. Abbondante	02/06/2018	G. Mauro	02/06/2018	S. M. Bianchi	02/06/2018	01/06/2018
B	Emesso Esecutivo	E. Abbondante	04/06/2018	G. Mauro	04/06/2018	S. M. Bianchi	04/06/2018	04/06/2018
C	Emesso Esecutivo	E. Abbondante	05/06/2018	G. Mauro	05/06/2018	S. M. Bianchi	05/06/2018	05/06/2018

