


PROFILO LONGITUDINALE NV14C - Scala 1:1000/100

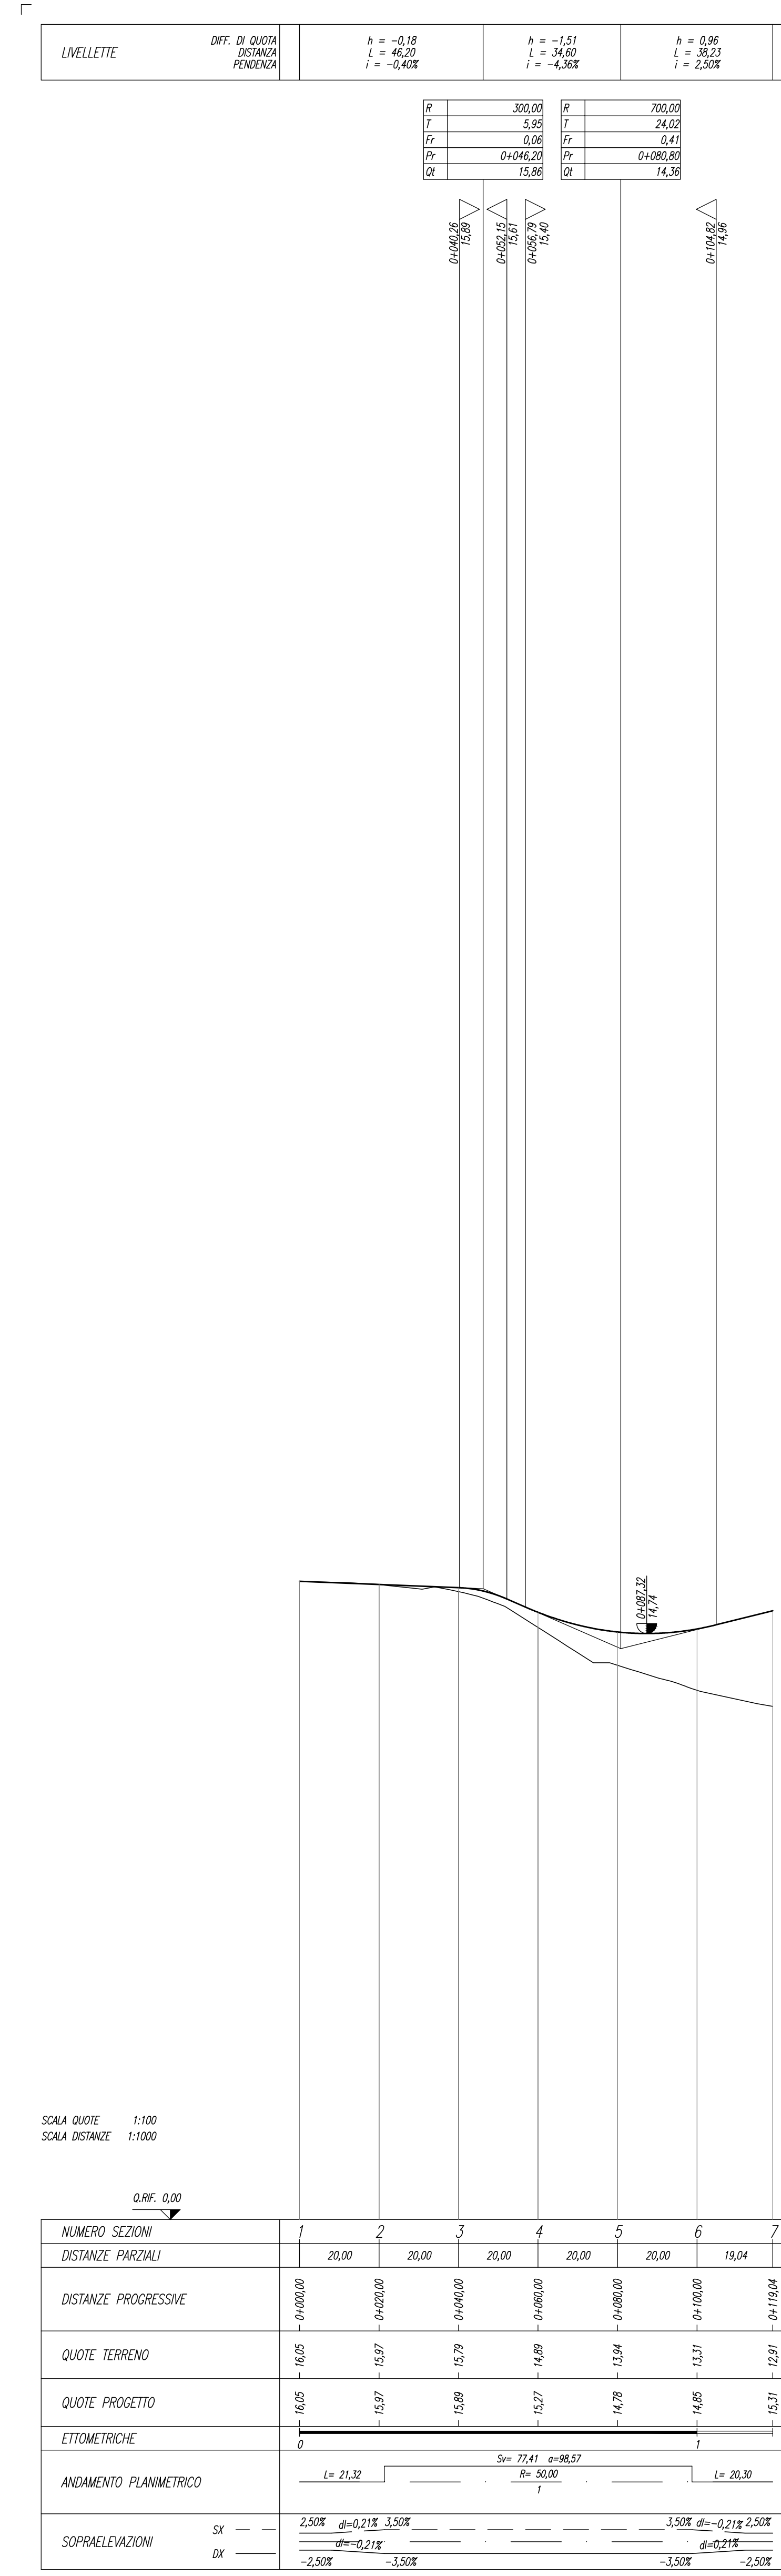


COMMITTENTE:



RETE FERROVIARIA ITALIANA  
GRUPPO FERROVIE DELLO STATO ITALIANO

PROGETTAZIONE:



ITALFER  
GRUPPO FERROVIE DELLO STATO ITALIANO

INFRASTRUTTURE FERROVIARIE STRATEGICHE DEFINITE DALLA LEGGE  
OGGETTO N.443/01

U.O. INFRASTRUTTURE SUD

PROGETTO DEFINITIVO

LINEA PESCARA - BARI  
RADDOPPIO DELLA TRATTA FERROVIARIA TERMOLI - LESINA  
LOTTI 2 e 3 - RADDOPPIO TERMOLI - RIPALTA  
VIABILITA' - NV  
NV14 - Viabilità minore di ricucitura - da km 18+300 a km 20+000  
Profilo longitudinale - Tratto C

SCALA:  
1:1000/1:100

COMMESSA LOTTO FASE ENTE TIPO DOC. OPERA/DISCIPLINA Progr. REV.

L102 02 D 78 F7 NV1400 005 B

Rev.	Descrizione	Redatto	Data	Verificato	Data	Approvato	Data	Autorizzato Data
A	Emissione Esecutiva	E. Abbacaro	Ottobre 2018	C. Mauro	Ottobre 2018	S. M. Bianchi	Ottobre 2018	01/10/18
B	Emissione Esecutiva	E. Abbacaro	Novembre 2018	C. Mauro	Novembre 2018	S. M. Bianchi	Novembre 2018	01/11/18