SEZ. 1 - Rilevato	
PKsez1	0+00.00
PKsez2	0+20.00
Lsez1	20.00 m

Binario	
Lbinario (asse-asse)	3.57 m

Area occupata dal rilevato	
Hsez1 (s. sinistra)	8.00 m
Hsez2 (s. sinistra)	8.00 m
Hsez1 (s. destra)	8.00 m
Hsez2 (s. destra)	7.74 m
Asez1 (superficie)	317.38 m²

SEZIONE N. : 1
Q. PROGETTO : 13.20
DIST.PROG. : 0+000.00

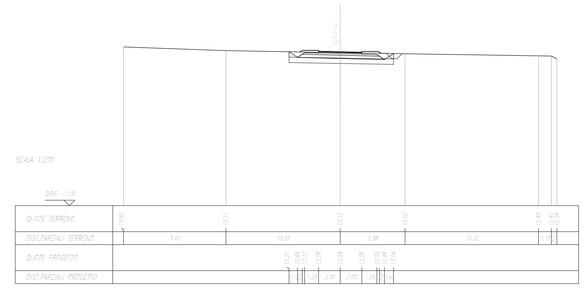

SEZ. 2 - Rilevato	
PKsez1	0+20.00
PKsez2	0+40.00
Lsez1	20.00 m

Binario	
Lbinario (asse-asse)	3.57 m

Area occupata dal rilevato	
Hsez1 (s. sinistra)	8.00 m
Hsez2 (s. sinistra)	8.00 m
Hsez1 (s. destra)	8.00 m
Hsez2 (s. destra)	7.74 m
Asez2 (superficie)	317.38 m²

SEZIONE N. : 2
Q. PROGETTO : 13.06
DIST.PROG. : 0+020.00

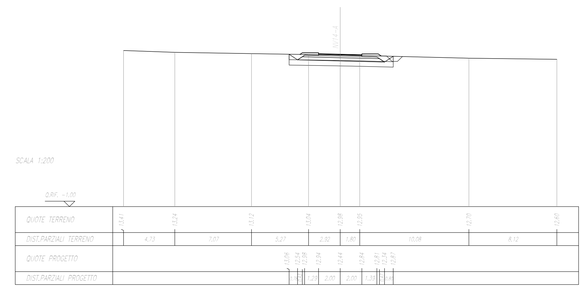

SEZ. 3 - Rilevato	
PKsez1	0+40.00
PKsez2	0+60.00
Lsez1	20.00 m

Binario	
Lbinario (asse-asse)	3.57 m

Area occupata dal rilevato	
Hsez1 (s. sinistra)	8.00 m
Hsez2 (s. sinistra)	8.00 m
Hsez1 (s. destra)	8.00 m
Hsez2 (s. destra)	7.74 m
Asez3 (superficie)	317.38 m²

SEZIONE N. : 3
Q. PROGETTO : 13.03
DIST.PROG. : 0+040.00

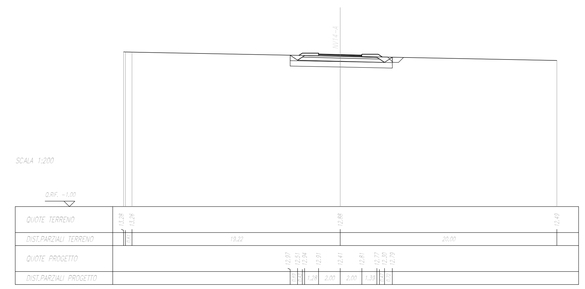

SEZ. 4 - Rilevato	
PKsez1	0+60.00
PKsez2	0+80.00
Lsez1	20.00 m

Binario	
Lbinario (asse-asse)	3.57 m

Area occupata dal rilevato	
Hsez1 (s. sinistra)	8.00 m
Hsez2 (s. sinistra)	8.00 m
Hsez1 (s. destra)	8.00 m
Hsez2 (s. destra)	7.74 m
Asez4 (superficie)	317.38 m²

SEZIONE N. : 4
Q. PROGETTO : 13.30
DIST.PROG. : 0+060.00

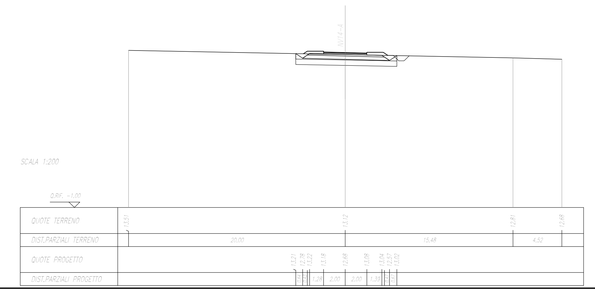

SEZ. 5 - Rilevato	
PKsez1	0+80.00
PKsez2	0+100.00
Lsez1	20.00 m

Binario	
Lbinario (asse-asse)	4.47 m

Area occupata dal rilevato	
Hsez1 (s. sinistra)	8.00 m
Hsez2 (s. sinistra)	8.00 m
Hsez1 (s. destra)	8.00 m
Hsez2 (s. destra)	7.74 m
Asez5 (superficie)	317.38 m²

SEZIONE N. : 5
Q. PROGETTO : 13.58
DIST.PROG. : 0+080.00

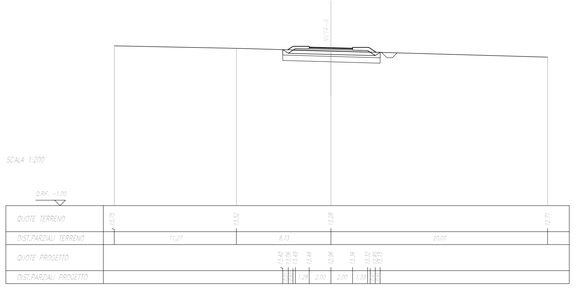

SEZ. 6 - Rilevato	
PKsez1	0+100.00
PKsez2	0+120.00
Lsez1	20.00 m

Binario	
Lbinario (asse-asse)	5.68 m

Area occupata dal rilevato	
Hsez1 (s. sinistra)	8.00 m
Hsez2 (s. sinistra)	8.00 m
Hsez1 (s. destra)	8.00 m
Hsez2 (s. destra)	7.74 m
Asez6 (superficie)	317.38 m²

SEZIONE N. : 6
Q. PROGETTO : 13.85
DIST.PROG. : 0+100.00

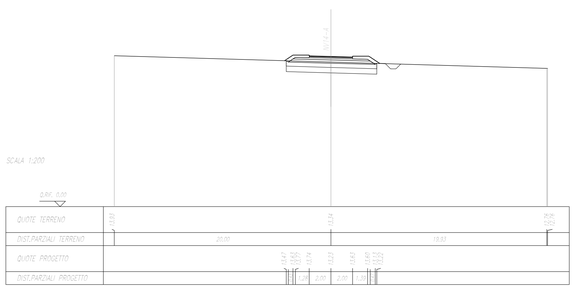

SEZ. 7 - Rilevato	
PKsez1	0+120.00
PKsez2	0+140.00
Lsez1	20.00 m

Binario	
Lbinario (asse-asse)	4.06 m

Area occupata dal rilevato	
Hsez1 (s. sinistra)	8.00 m
Hsez2 (s. sinistra)	8.00 m
Hsez1 (s. destra)	8.00 m
Hsez2 (s. destra)	7.74 m
Asez7 (superficie)	317.38 m²

SEZIONE N. : 7
Q. PROGETTO : 14.13
DIST.PROG. : 0+120.00

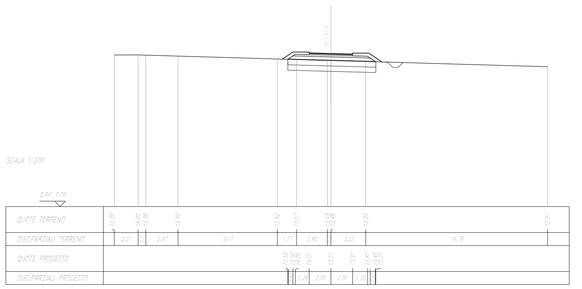

SEZ. 8 - Rilevato	
PKsez1	0+140.00
PKsez2	0+160.00
Lsez1	20.00 m

Binario	
Lbinario (asse-asse)	3.57 m

Area occupata dal rilevato	
Hsez1 (s. sinistra)	8.00 m
Hsez2 (s. sinistra)	8.00 m
Hsez1 (s. destra)	8.00 m
Hsez2 (s. destra)	7.74 m
Asez8 (superficie)	317.38 m²

SEZIONE N. : 8
Q. PROGETTO : 14.21
DIST.PROG. : 0+140.00

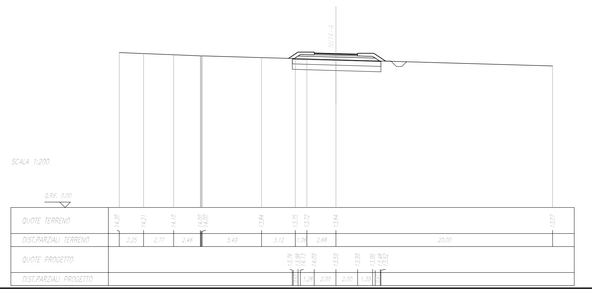

COMMITTENTE:

RFI RETE FERROVIARIA ITALIANA
GRUPPO FERROVIE DELLO STATO ITALIANE

PROGETTAZIONE:

ITALFERR
GRUPPO FERROVIE DELLO STATO ITALIANE

INFRASTRUTTURE FERROVIARIE STRATEGICHE DEFINITE DALLA LEGGE OBIETTIVO N.443/01

U.O. INFRASTRUTTURE SUD

PROGETTO DEFINITIVO

LINEA PESCARA - BARI
RADDOPPIO DELLA TRATTA FERROVIARIA TERMOLI - LESINA
LOTTI 2 e 3 - RADDOPPIO TERMOLI - RIPALTA

VIABILITA' - NV

NV14 - Viabilità minore di ricucitura - da km 18+300 a km 20+000
Sezioni trasversali Tratto A - Tav 1 di 5

SCALA: 1:200

COMMESSA	LOTTO	FASE	ENTE	TIPO DOC.	OPERA/DISCIPLINA	PROGR.	REV.
LI02	02	D	78	W9	NV1400	001	A

Rev.	Descrizione	Redatto	Data	Verificato	Data	Approvato	Data	Autorizzato Data
A	Emissione Esecutiva	E. Abbasciano	Novembre 2018	G. Maurino	Novembre 2018	B. M. Bianchi	Novembre 2018	D. Tiberti Novembre 2018

ITALFERR S.p.A.
Dr. Ing. Bianca Maria Bianchi
Ordine degli Ingegneri della Provincia di Roma n. 19264

File: LI0202D78W9NV1400001A.DWG

n. Elab.: