Quota di progetto
Rilevato 9,50 m
Trincea 9,50 m
Viadotti 9,50 m

Rilevato
Rilevato 11,11 m²
Trincea/Galleria 0,00 m²

Opere d'arte minori
Muretto H. 100 cm 9,50 m
Muretto H. 200 cm 9,50 m
Muretto H. 300 cm 9,50 m
Muretto H. 400 cm 9,50 m
Muretto H. 500 cm 9,50 m

SEZIONE N. : 17
Q. PROGETTO : 14,11
DIST.PROG. : 0+320,00

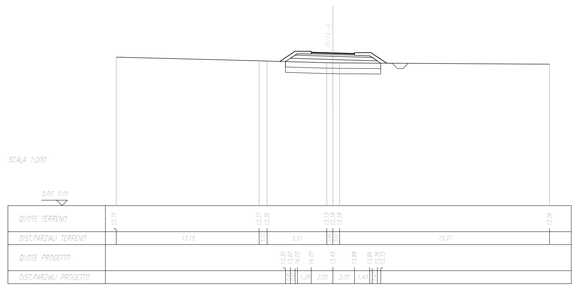

Quota di progetto
Rilevato 9,50 m
Trincea 9,50 m
Viadotti 9,50 m

Rilevato
Rilevato 11,11 m²
Trincea/Galleria 0,00 m²

Opere d'arte minori
Muretto H. 100 cm 9,50 m
Muretto H. 200 cm 9,50 m
Muretto H. 300 cm 9,50 m
Muretto H. 400 cm 9,50 m
Muretto H. 500 cm 9,50 m

SEZIONE N. : 18
Q. PROGETTO : 14,03
DIST.PROG. : 0+340,00

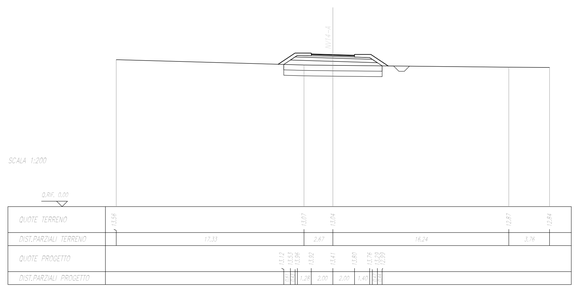

Quota di progetto
Rilevato 9,50 m
Trincea 9,50 m
Viadotti 9,50 m

Rilevato
Rilevato 11,11 m²
Trincea/Galleria 0,00 m²

Opere d'arte minori
Muretto H. 100 cm 9,50 m
Muretto H. 200 cm 9,50 m
Muretto H. 300 cm 9,50 m
Muretto H. 400 cm 9,50 m
Muretto H. 500 cm 9,50 m

SEZIONE N. : 19
Q. PROGETTO : 13,95
DIST.PROG. : 0+360,00

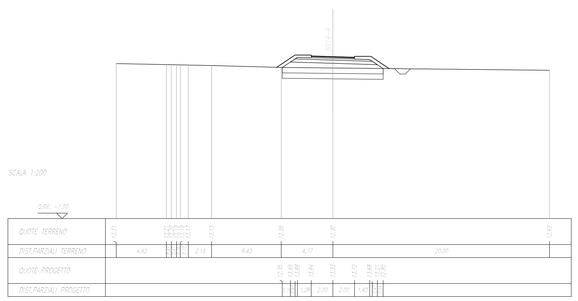

Quota di progetto
Rilevato 9,50 m
Trincea 9,50 m
Viadotti 9,50 m

Rilevato
Rilevato 11,11 m²
Trincea/Galleria 0,00 m²

Opere d'arte minori
Muretto H. 100 cm 9,50 m
Muretto H. 200 cm 9,50 m
Muretto H. 300 cm 9,50 m
Muretto H. 400 cm 9,50 m
Muretto H. 500 cm 9,50 m

SEZIONE N. : 20
Q. PROGETTO : 13,87
DIST.PROG. : 0+380,00

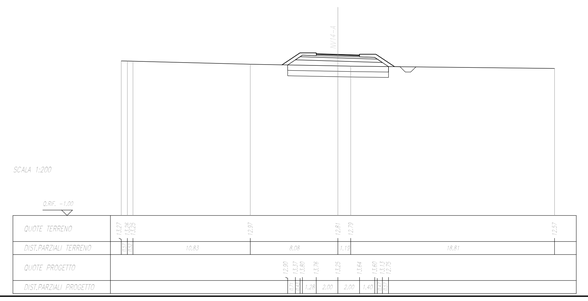

Quota di progetto
Rilevato 9,50 m
Trincea 9,50 m
Viadotti 9,50 m

Rilevato
Rilevato 11,11 m²
Trincea/Galleria 0,00 m²

Opere d'arte minori
Muretto H. 100 cm 9,50 m
Muretto H. 200 cm 9,50 m
Muretto H. 300 cm 9,50 m
Muretto H. 400 cm 9,50 m
Muretto H. 500 cm 9,50 m

SEZIONE N. : 21
Q. PROGETTO : 13,79
DIST.PROG. : 0+400,00

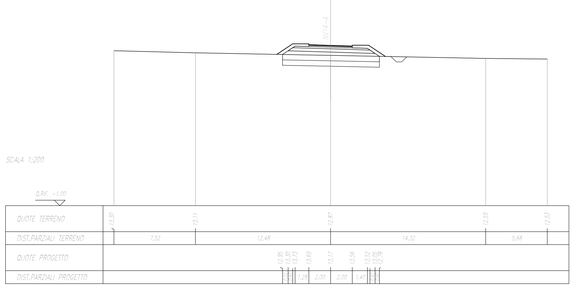

Quota di progetto
Rilevato 9,50 m
Trincea 9,50 m
Viadotti 9,50 m

Rilevato
Rilevato 11,11 m²
Trincea/Galleria 0,00 m²

Opere d'arte minori
Muretto H. 100 cm 9,50 m
Muretto H. 200 cm 9,50 m
Muretto H. 300 cm 9,50 m
Muretto H. 400 cm 9,50 m
Muretto H. 500 cm 9,50 m

SEZIONE N. : 22
Q. PROGETTO : 13,85
DIST.PROG. : 0+420,00

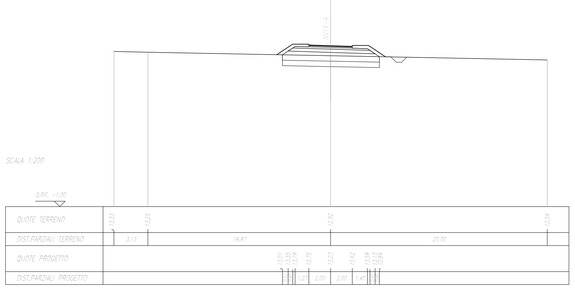

Quota di progetto
Rilevato 9,50 m
Trincea 9,50 m
Viadotti 9,50 m

Rilevato
Rilevato 11,11 m²
Trincea/Galleria 0,00 m²

Opere d'arte minori
Muretto H. 100 cm 9,50 m
Muretto H. 200 cm 9,50 m
Muretto H. 300 cm 9,50 m
Muretto H. 400 cm 9,50 m
Muretto H. 500 cm 9,50 m

SEZIONE N. : 23
Q. PROGETTO : 14,38
DIST.PROG. : 0+440,00

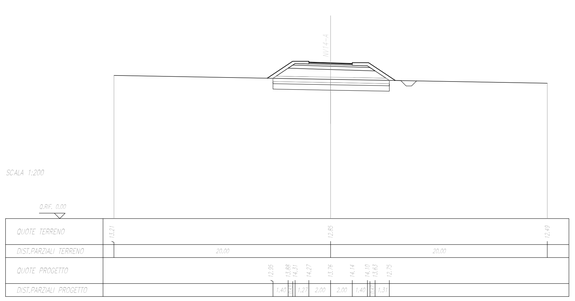

Quota di progetto
Rilevato 9,50 m
Trincea 9,50 m
Viadotti 9,50 m

Rilevato
Rilevato 11,11 m²
Trincea/Galleria 0,00 m²

Opere d'arte minori
Muretto H. 100 cm 9,50 m
Muretto H. 200 cm 9,50 m
Muretto H. 300 cm 9,50 m
Muretto H. 400 cm 9,50 m
Muretto H. 500 cm 9,50 m

SEZIONE N. : 24
Q. PROGETTO : 15,04
DIST.PROG. : 0+460,00

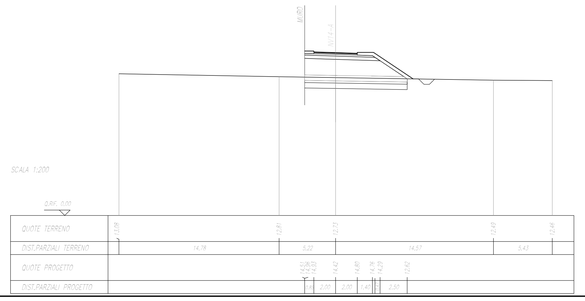

COMMITTENTE:

RFI RETE FERROVIARIA ITALIANA
GRUPPO FERROVIE DELLO STATO ITALIANE

PROGETTAZIONE:

ITALFERR
GRUPPO FERROVIE DELLO STATO ITALIANE

INFRASTRUTTURE FERROVIARIE STRATEGICHE DEFINITE DALLA LEGGE OBIETTIVO N.443/01

U.O. INFRASTRUTTURE SUD

PROGETTO DEFINITIVO

LINEA PESCARA - BARI
RADDOPPIO DELLA TRATTA FERROVIARIA TERMOLI - LESINA
LOTTI 2 e 3 - RADDOPPIO TERMOLI - RIPALTA

VIABILITA' - NV

NV14 - Viabilità minore di ricucitura - da km 18+300 a km 20+000
Sezioni trasversali Tratto A - Tav 3 di 5

SCALA: 1:200

COMMESSA	LOTTO	FASE	ENTE	TIPO DOC.	OPERA/DISCIPLINA	PROGR.	REV.
LI02	02	D	78	W9	NV1400	003	A

Rev.	Descrizione	Redatto	Data	Verificato	Data	Approvato	Data	Autorizzato Data
A	Emissione Esecutiva	E. Abbasciano	Novembre 2018	G. Maurino	Novembre 2018	B. M. Bianchi	Novembre 2018	D. Tiberti Novembre 2018

File: LI0202D78W9NV1400003A.DWG — n. Elab.: