Dati di progetto	
Vp [km/h]	200
Rmin [m]	3150
Amax [m/s²]	0.64 (0.7)

Dati di tracciato	
Rettifilo [m]	2141.28
Raccordo 1 [m]	0.00 - 0
Raccordo 1 [m]	0.00 - 0
Rettifilo [m]	2141.28

Parametri di tracciato	
Deficit di rotazione [°]	0.00 - 0
Deficit di accelerazione [m/s²]	0.00 - 0
Deficit di jerk [m/s³]	0.00 - 0
Deficit di rotazione [°]	0.00 - 0
Deficit di accelerazione [m/s²]	0.00 - 0

SEZIONE N. : 17
Q. PROGETTO : 14,98
DIST.PROG. : 0+320,00

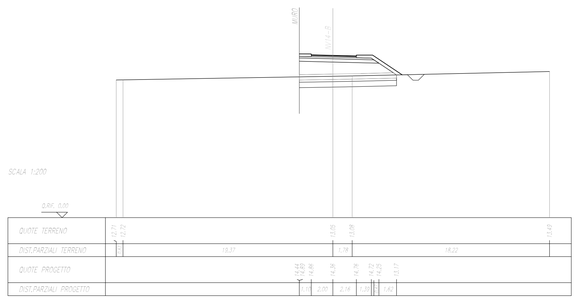

Dati di progetto	
Vp [km/h]	200
Rmin [m]	3150
Amax [m/s²]	0.64 (0.7)

Dati di tracciato	
Rettifilo [m]	2141.28
Raccordo 1 [m]	0.00 - 0
Raccordo 1 [m]	0.00 - 0
Rettifilo [m]	2141.28

Parametri di tracciato	
Deficit di rotazione [°]	0.00 - 0
Deficit di accelerazione [m/s²]	0.00 - 0
Deficit di jerk [m/s³]	0.00 - 0
Deficit di rotazione [°]	0.00 - 0
Deficit di accelerazione [m/s²]	0.00 - 0

SEZIONE N. : 18
Q. PROGETTO : 14,56
DIST.PROG. : 0+340,00

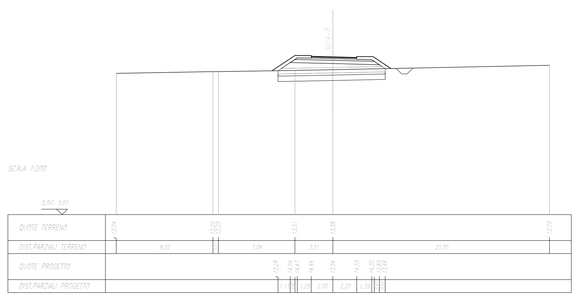

Dati di progetto	
Vp [km/h]	200
Rmin [m]	3150
Amax [m/s²]	0.64 (0.7)

Dati di tracciato	
Rettifilo [m]	2141.28
Raccordo 1 [m]	0.00 - 0
Raccordo 1 [m]	0.00 - 0
Rettifilo [m]	2141.28

Parametri di tracciato	
Deficit di rotazione [°]	0.00 - 0
Deficit di accelerazione [m/s²]	0.00 - 0
Deficit di jerk [m/s³]	0.00 - 0
Deficit di rotazione [°]	0.00 - 0
Deficit di accelerazione [m/s²]	0.00 - 0

SEZIONE N. : 19
Q. PROGETTO : 14,64
DIST.PROG. : 0+360,00

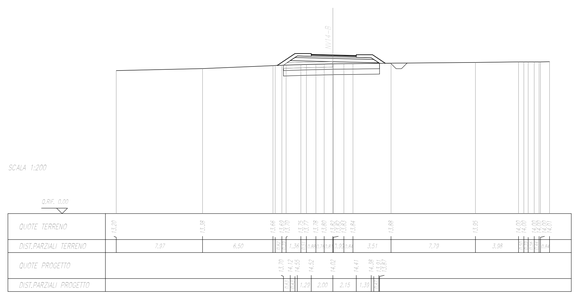

Dati di progetto	
Vp [km/h]	200
Rmin [m]	3150
Amax [m/s²]	0.64 (0.7)

Dati di tracciato	
Rettifilo [m]	2141.28
Raccordo 1 [m]	0.00 - 0
Raccordo 1 [m]	0.00 - 0
Rettifilo [m]	2141.28

Parametri di tracciato	
Deficit di rotazione [°]	0.00 - 0
Deficit di accelerazione [m/s²]	0.00 - 0
Deficit di jerk [m/s³]	0.00 - 0
Deficit di rotazione [°]	0.00 - 0
Deficit di accelerazione [m/s²]	0.00 - 0

SEZIONE N. : 20
Q. PROGETTO : 15,14
DIST.PROG. : 0+380,00

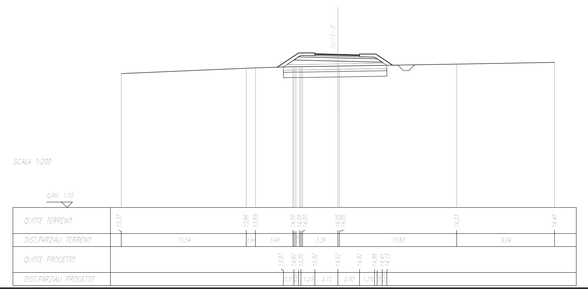

Dati di progetto	
Vp [km/h]	200
Rmin [m]	3150
Amax [m/s²]	0.64 (0.7)

Dati di tracciato	
Rettifilo [m]	2141.28
Raccordo 1 [m]	0.00 - 0
Raccordo 1 [m]	0.00 - 0
Rettifilo [m]	2141.28

Parametri di tracciato	
Deficit di rotazione [°]	0.00 - 0
Deficit di accelerazione [m/s²]	0.00 - 0
Deficit di jerk [m/s³]	0.00 - 0
Deficit di rotazione [°]	0.00 - 0
Deficit di accelerazione [m/s²]	0.00 - 0

SEZIONE N. : 21
Q. PROGETTO : 15,68
DIST.PROG. : 0+400,00

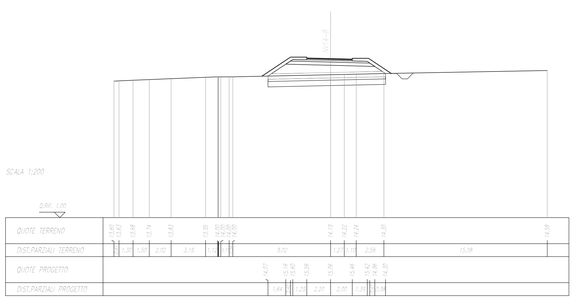

Dati di progetto	
Vp [km/h]	200
Rmin [m]	3150
Amax [m/s²]	0.64 (0.7)

Dati di tracciato	
Rettifilo [m]	2141.28
Raccordo 1 [m]	0.00 - 0
Raccordo 1 [m]	0.00 - 0
Rettifilo [m]	2141.28

Parametri di tracciato	
Deficit di rotazione [°]	0.00 - 0
Deficit di accelerazione [m/s²]	0.00 - 0
Deficit di jerk [m/s³]	0.00 - 0
Deficit di rotazione [°]	0.00 - 0
Deficit di accelerazione [m/s²]	0.00 - 0

SEZIONE N. : 22
Q. PROGETTO : 16,22
DIST.PROG. : 0+420,00

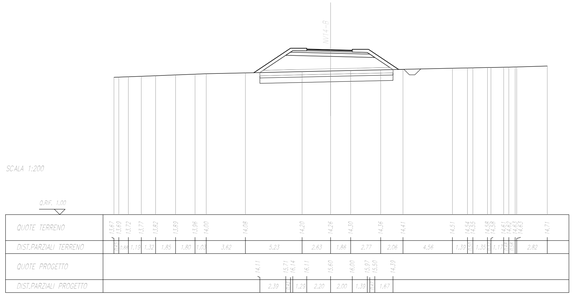

Dati di progetto	
Vp [km/h]	200
Rmin [m]	3150
Amax [m/s²]	0.64 (0.7)

Dati di tracciato	
Rettifilo [m]	2141.28
Raccordo 1 [m]	0.00 - 0
Raccordo 1 [m]	0.00 - 0
Rettifilo [m]	2141.28

Parametri di tracciato	
Deficit di rotazione [°]	0.00 - 0
Deficit di accelerazione [m/s²]	0.00 - 0
Deficit di jerk [m/s³]	0.00 - 0
Deficit di rotazione [°]	0.00 - 0
Deficit di accelerazione [m/s²]	0.00 - 0

SEZIONE N. : 23
Q. PROGETTO : 16,77
DIST.PROG. : 0+440,00

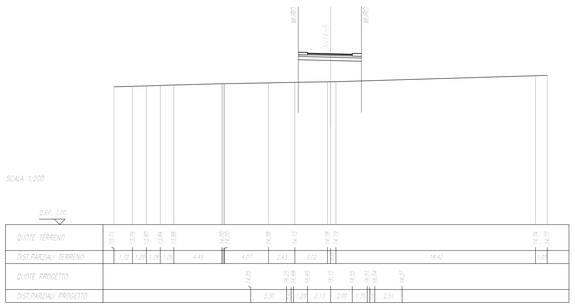

Dati di progetto	
Vp [km/h]	200
Rmin [m]	3150
Amax [m/s²]	0.64 (0.7)

Dati di tracciato	
Rettifilo [m]	2141.28
Raccordo 1 [m]	0.00 - 0
Raccordo 1 [m]	0.00 - 0
Rettifilo [m]	2141.28

Parametri di tracciato	
Deficit di rotazione [°]	0.00 - 0
Deficit di accelerazione [m/s²]	0.00 - 0
Deficit di jerk [m/s³]	0.00 - 0
Deficit di rotazione [°]	0.00 - 0
Deficit di accelerazione [m/s²]	0.00 - 0

SEZIONE N. : 24
Q. PROGETTO : 17,27
DIST.PROG. : 0+460,00

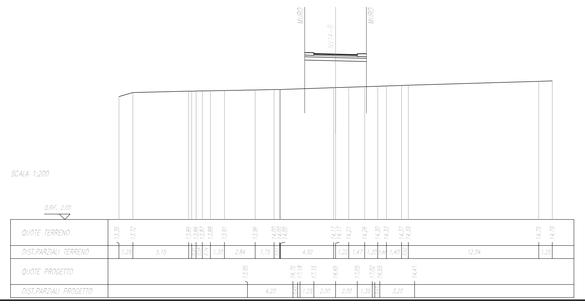

COMMITTENTE:

RFI RETE FERROVIARIA ITALIANA
GRUPPO FERROVIE DELLO STATO ITALIANE

PROGETTAZIONE:

ITALFERR
GRUPPO FERROVIE DELLO STATO ITALIANE

INFRASTRUTTURE FERROVIARIE STRATEGICHE DEFINITE DALLA LEGGE OBIETTIVO N.443/01

U.O. INFRASTRUTTURE SUD

PROGETTO DEFINITIVO

LINEA PESCARA - BARI
RADDOPPIO DELLA TRATTA FERROVIARIA TERMOLI - LESINA
LOTTI 2 e 3 - RADDOPPIO TERMOLI - RIPALTA

VIABILITA' - NV

NV14 - Viabilità minore di ricucitura - da km 18+300 a km 20+000
Sezioni trasversali Tratto B - Tav 3 di 16

SCALA: 1:200

COMMESSA	LOTTO	FASE	ENTE	TIPO DOC.	OPERA/DISCIPLINA	PROGR.	REV.
LI02	02	D	78	W9	NV1400	008	A

Rev.	Descrizione	Redatto	Data	Verificato	Data	Approvato	Data	Autorizzato Data
A	Emissione Esecutiva	E. Abbaciano	Novembre 2018	G. Maurino	Novembre 2018	B. M. Bianchi	Novembre 2018	D. Tiberti Novembre 2018

File: LI0202D78W9NV1400008A.DWG — n. Elab.: