




SEZIONE N. : 41
Q. PROGETTO : 15,56
RIS. PROSP. : 6-4/80/01

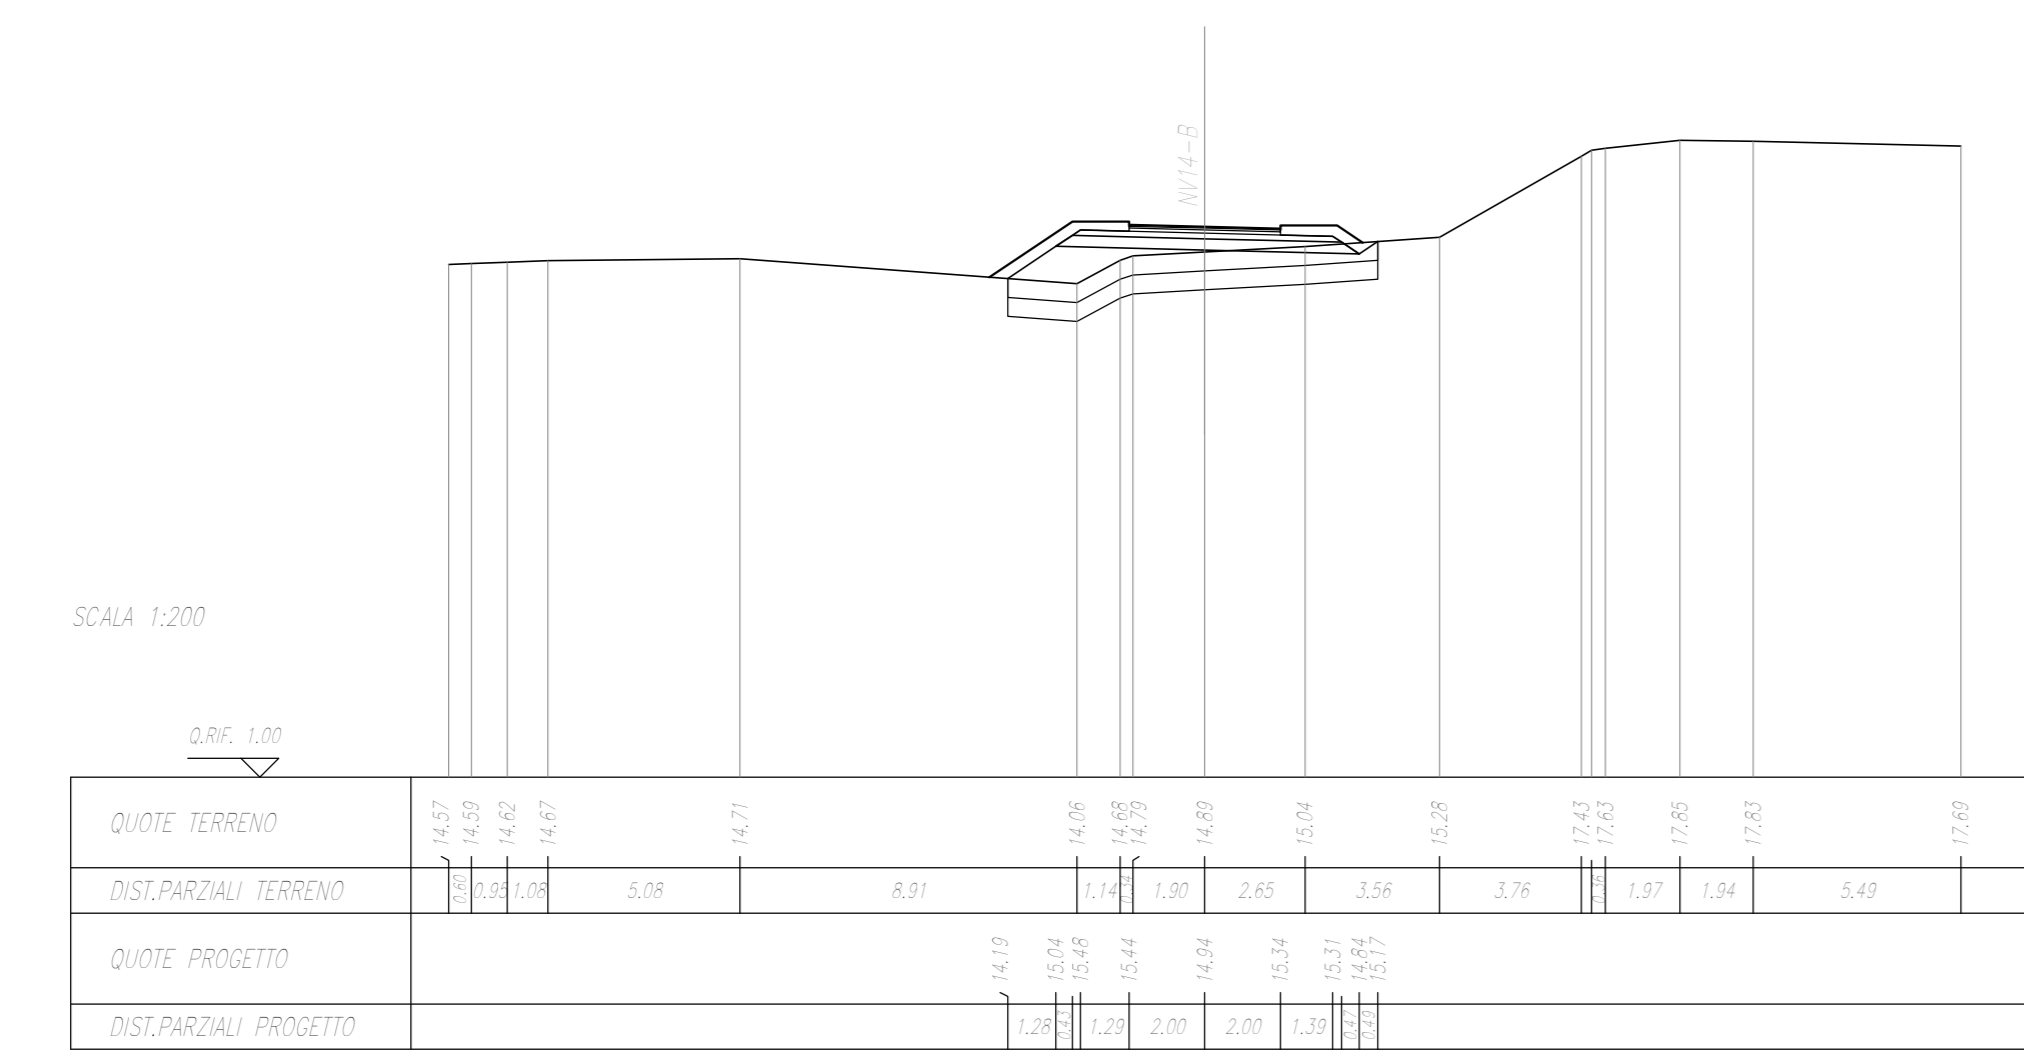



SEZIONE N. : 42
Q. PROGETTO : 15,57
RIS. PROSP. : 6-4/80/01

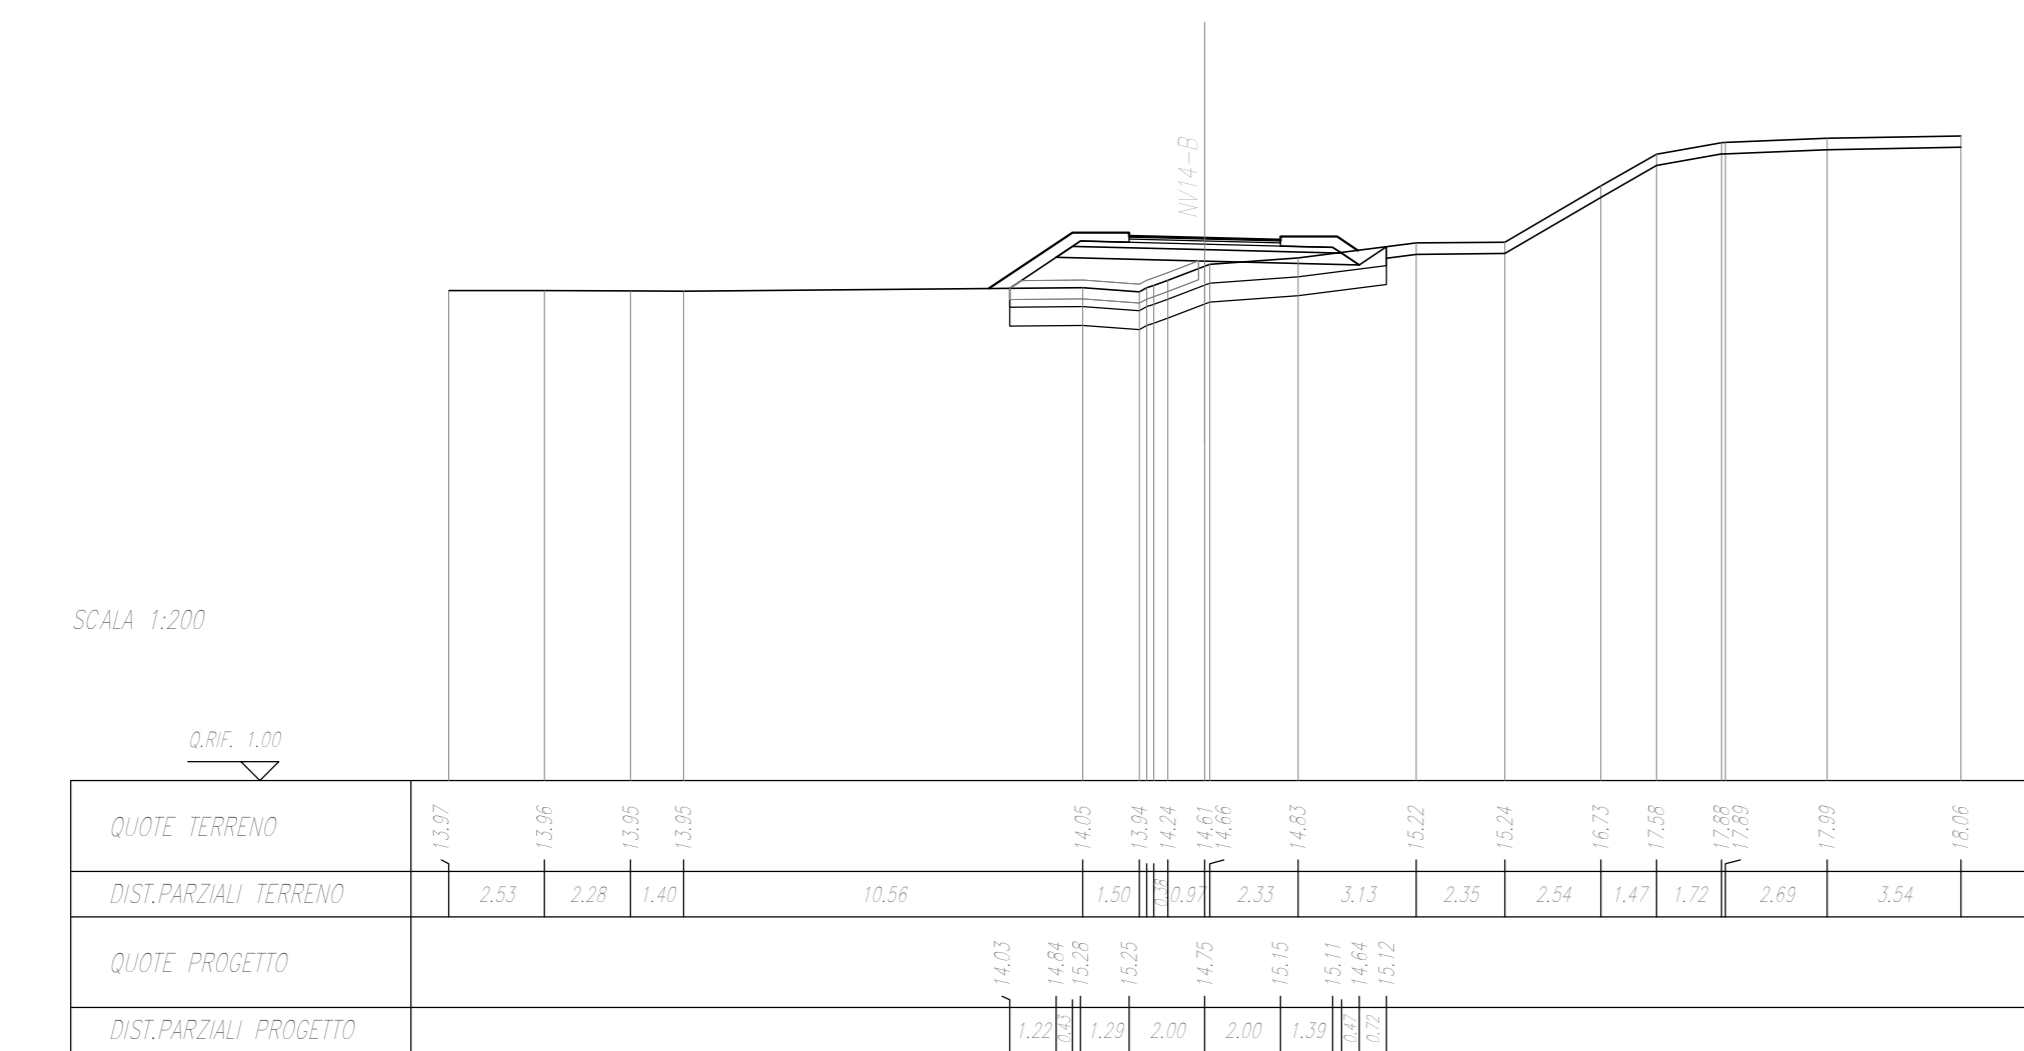



SEZIONE N. : 43
Q. PROGETTO : 15,51
RIS. PROSP. : 6-4/80/01

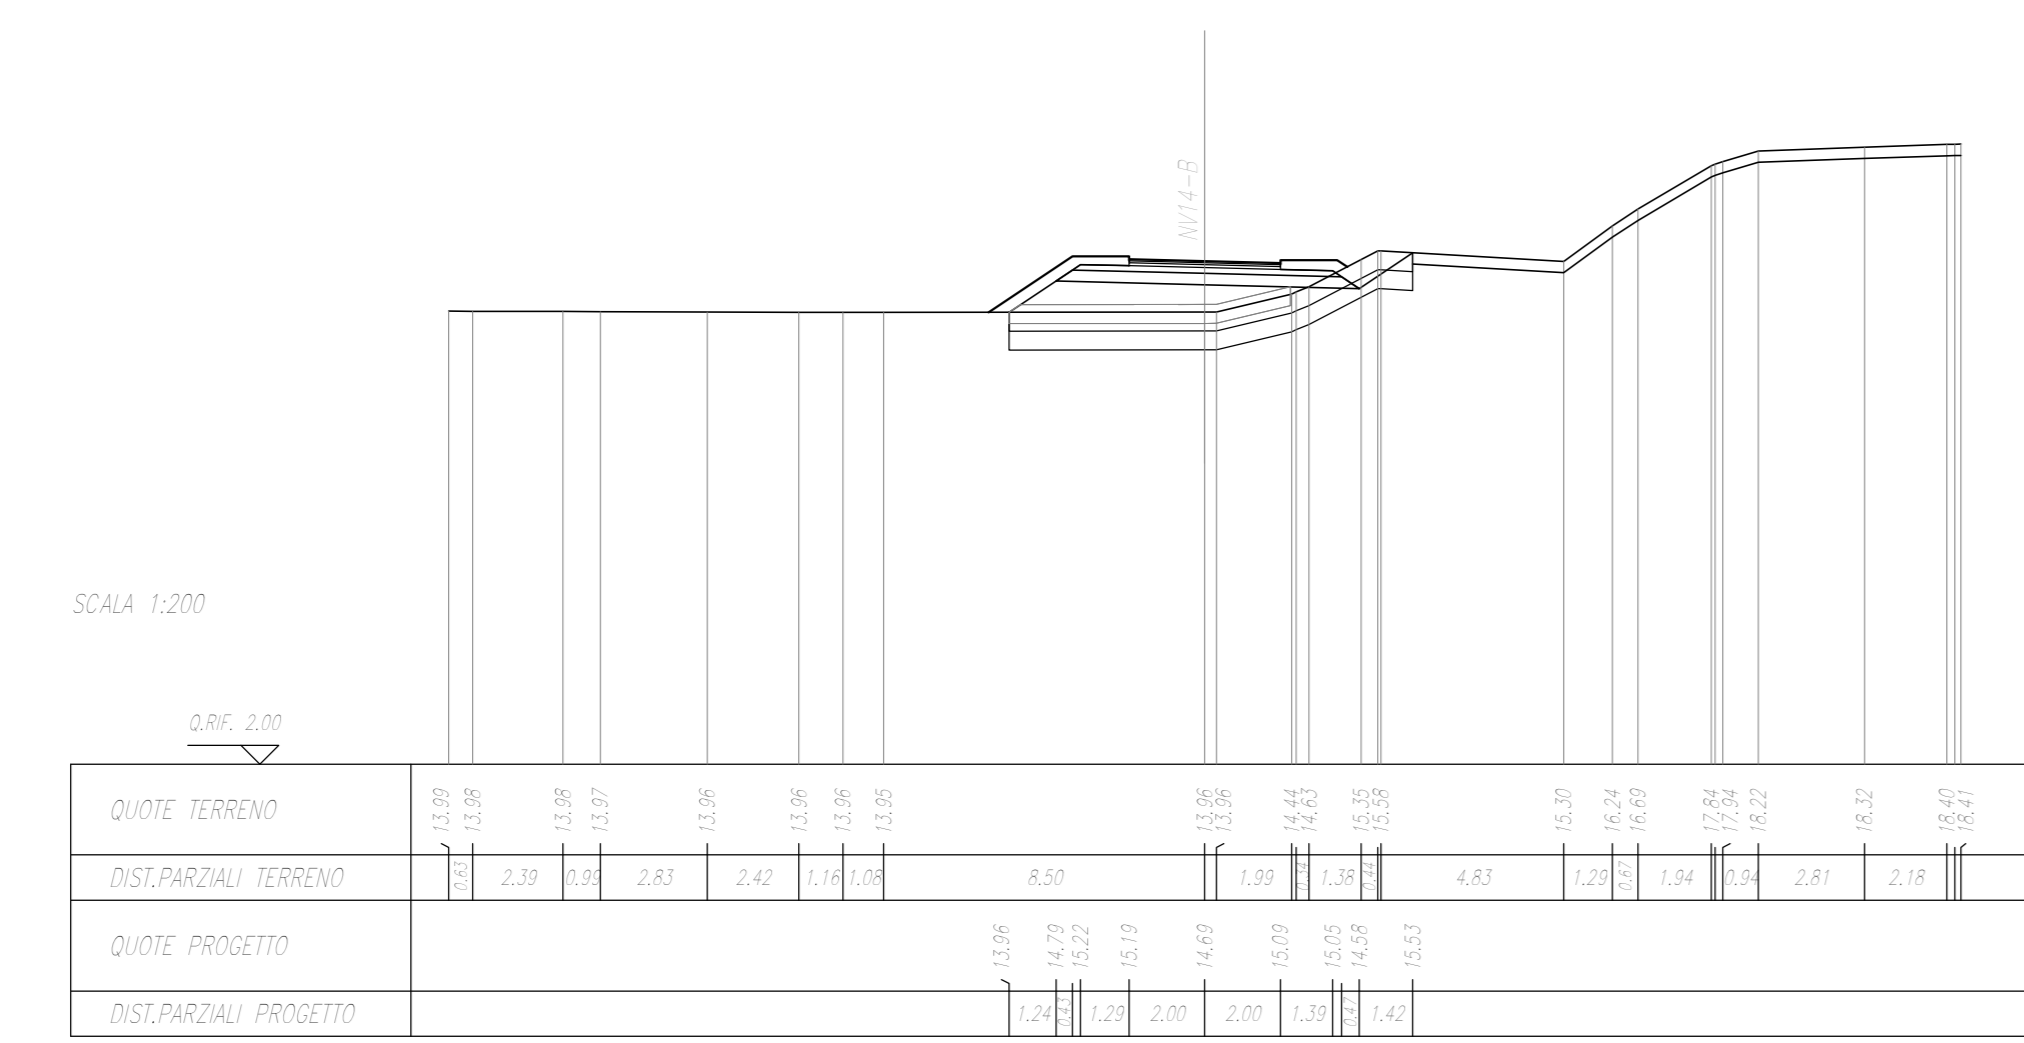



SEZIONE N. : 44
Q. PROGETTO : 15,67
RIS. PROSP. : 6-4/80/01

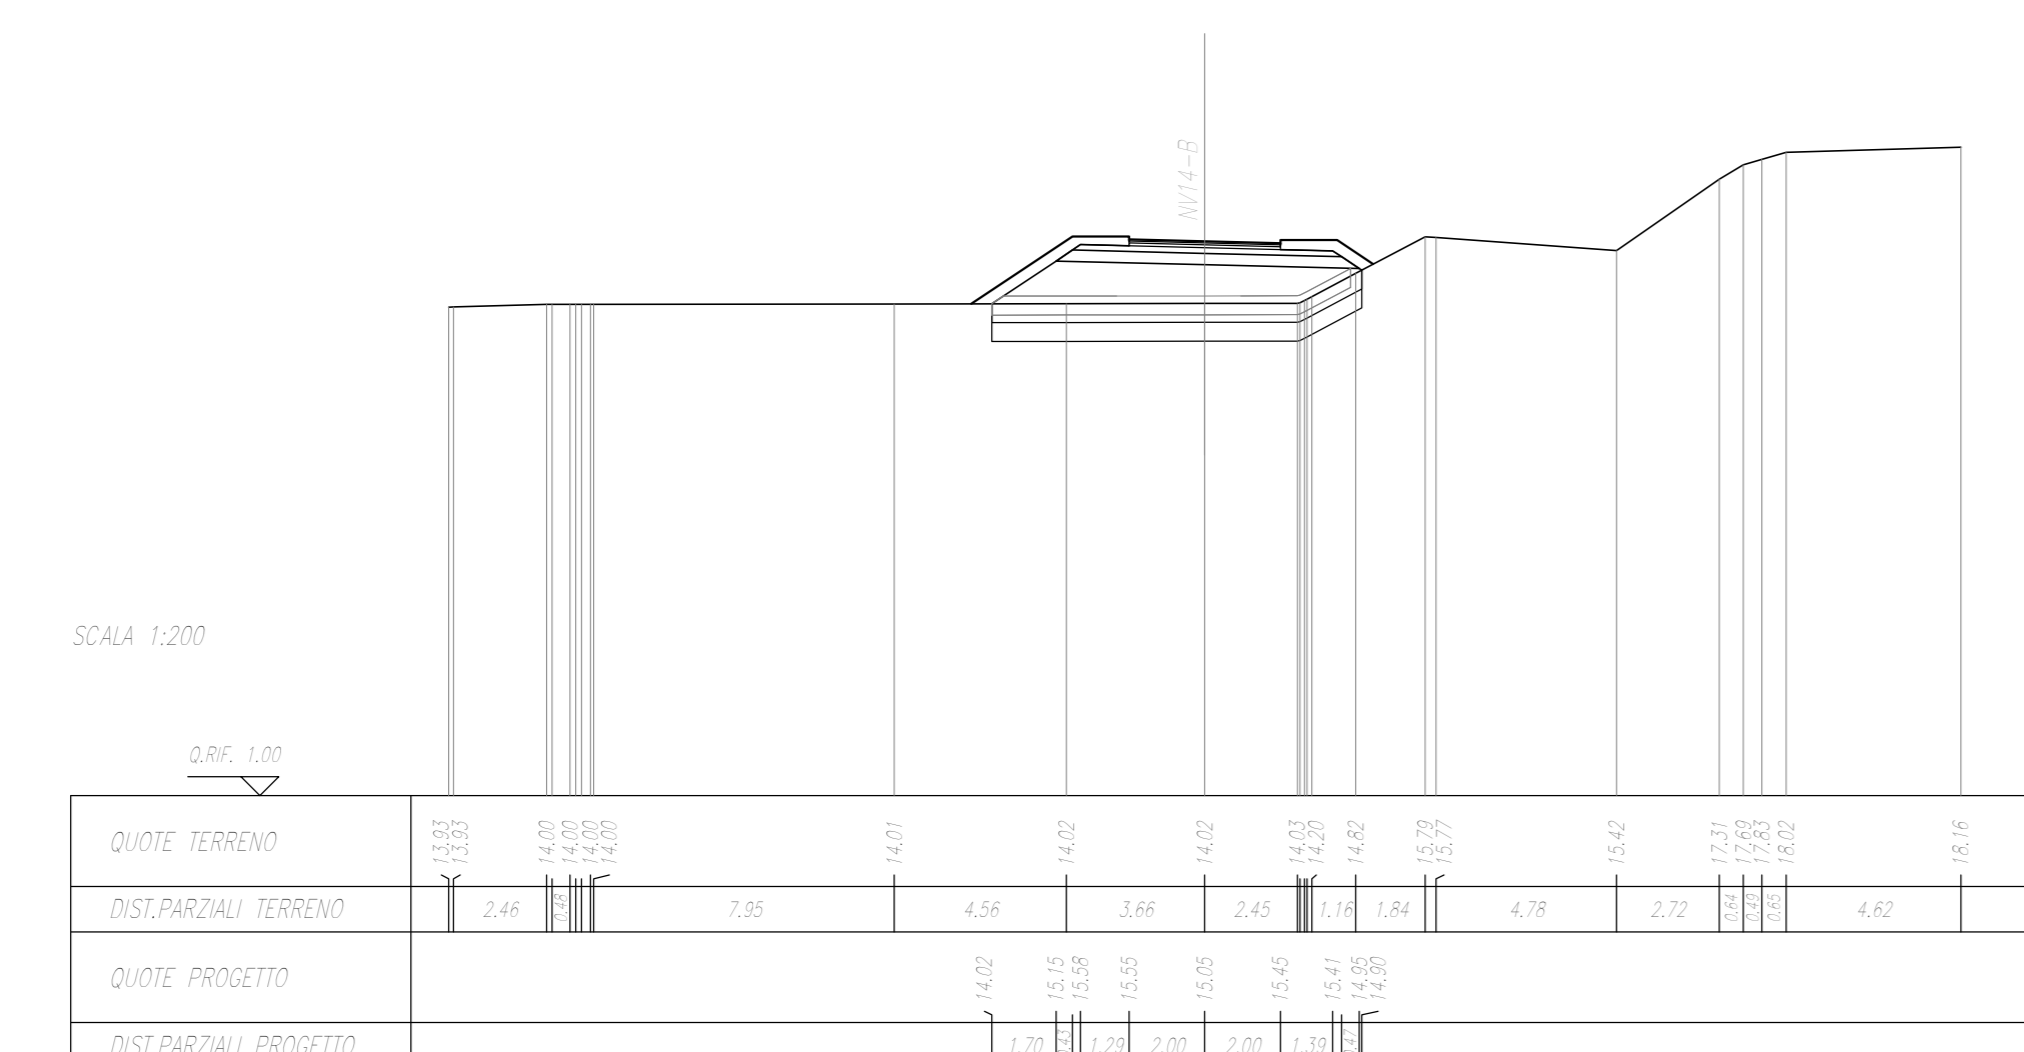



SEZIONE N. : 45
Q. PROGETTO : 16,09
RIS. PROSP. : 6-4/80/01

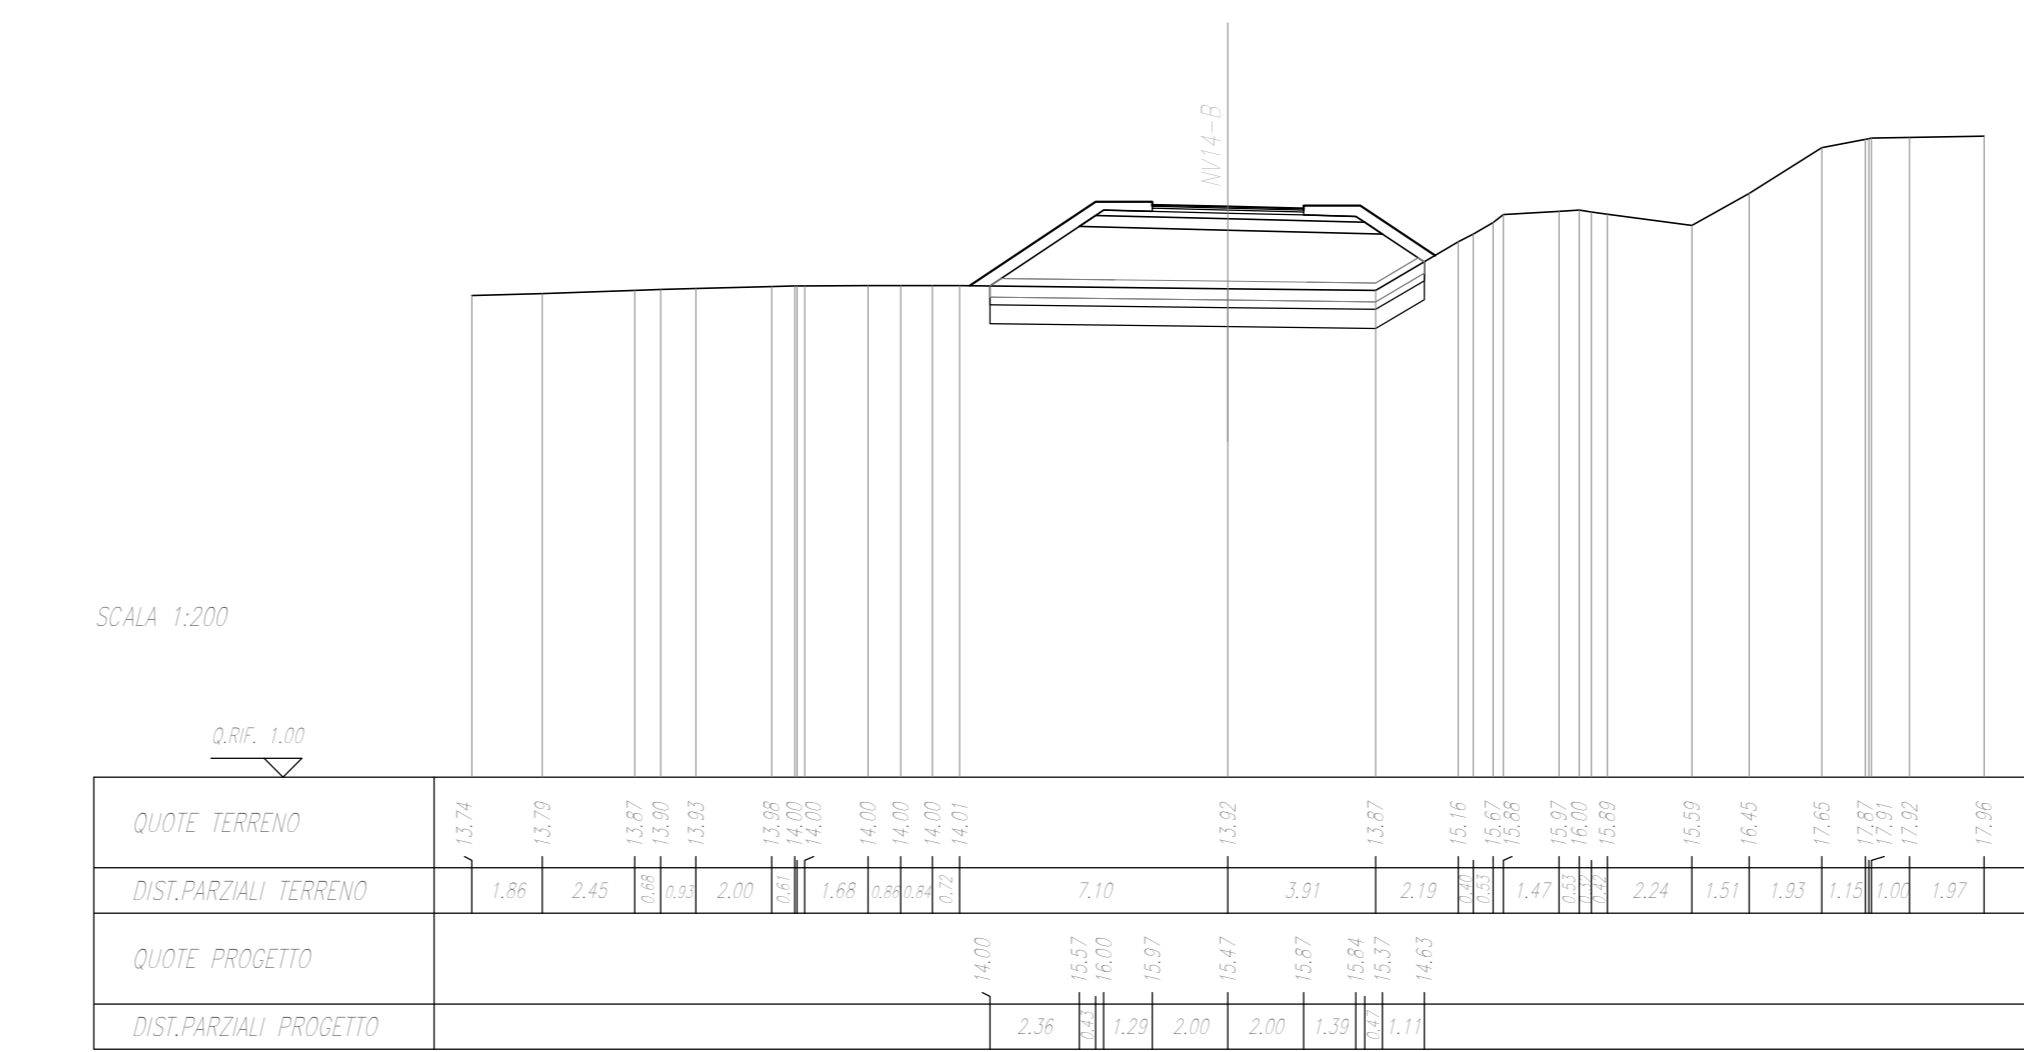



SEZIONE N. : 46
Q. PROGETTO : 16,52
RIS. PROSP. : 6-4/80/01

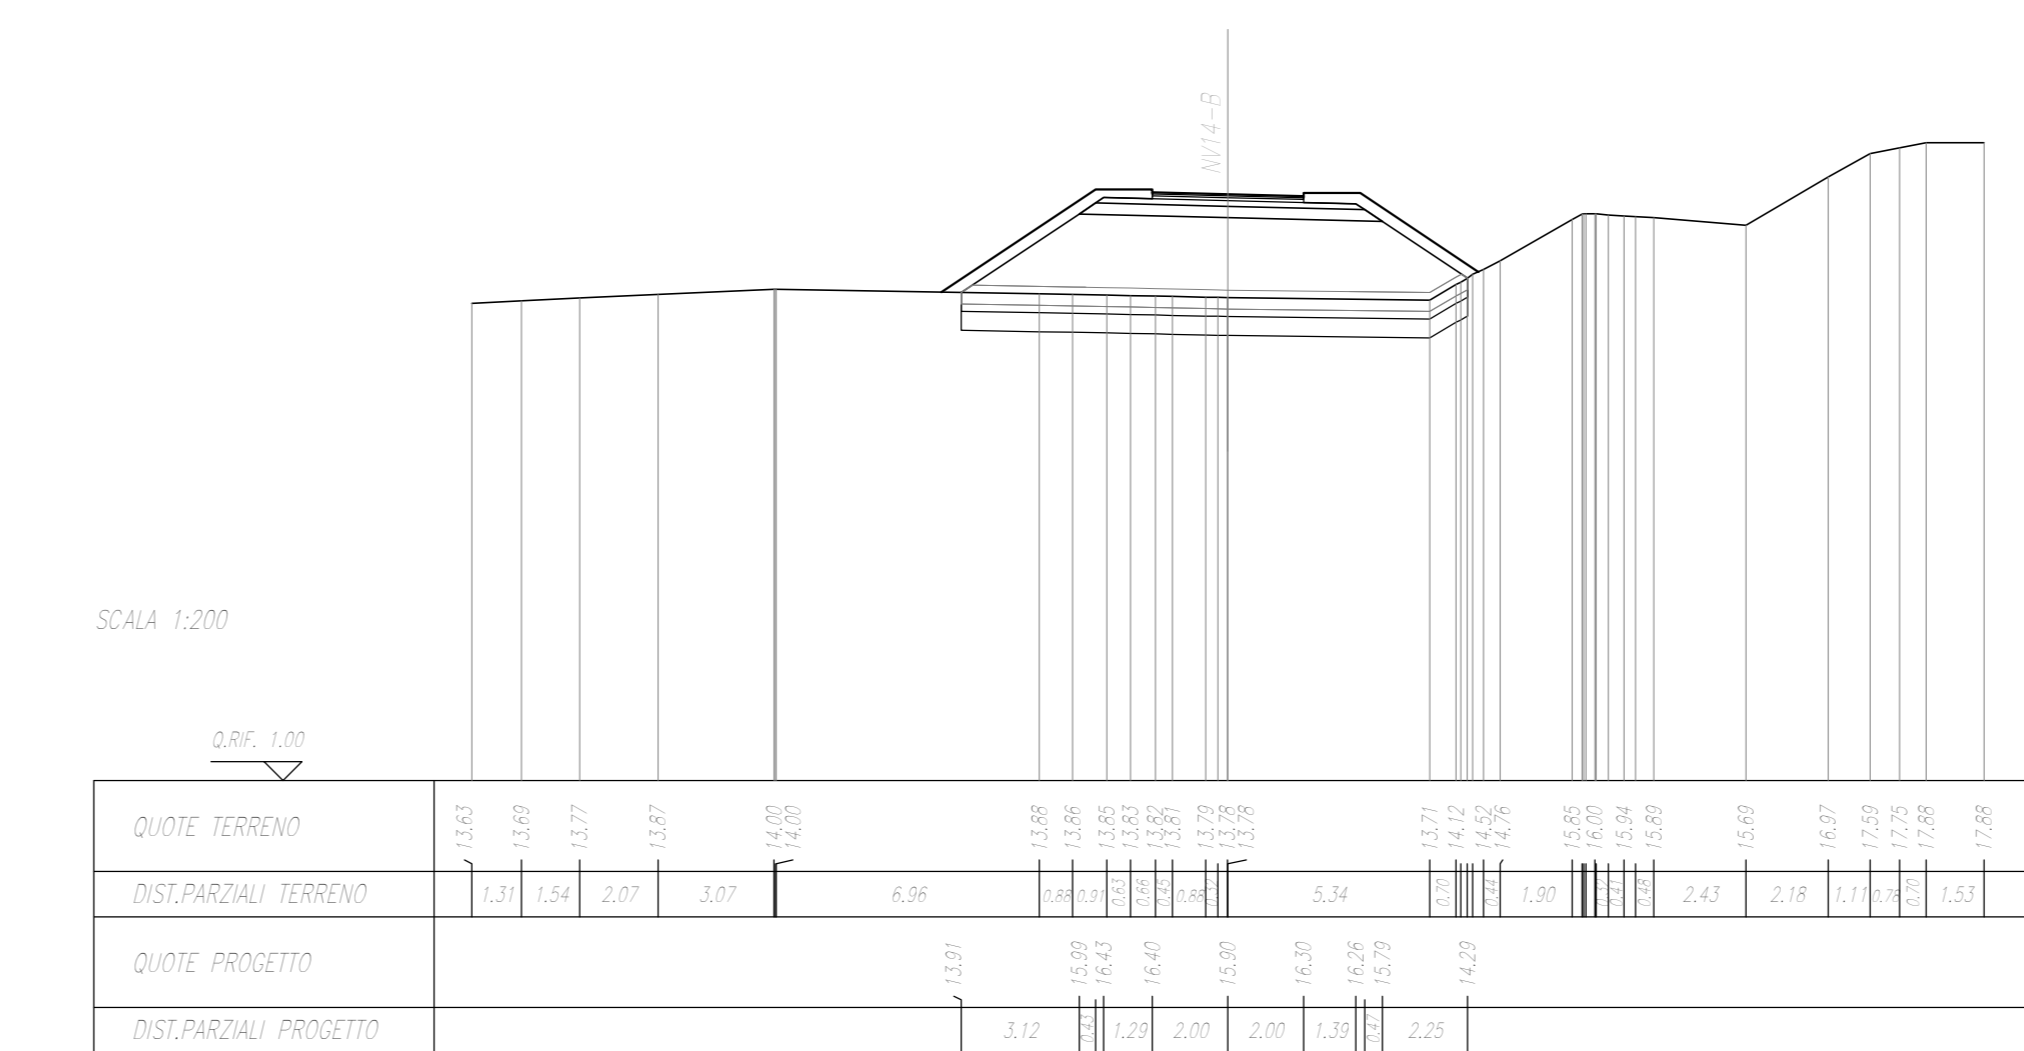



SEZIONE N. : 47
Q. PROGETTO : 16,04
RIS. PROSP. : 6-4/80/01

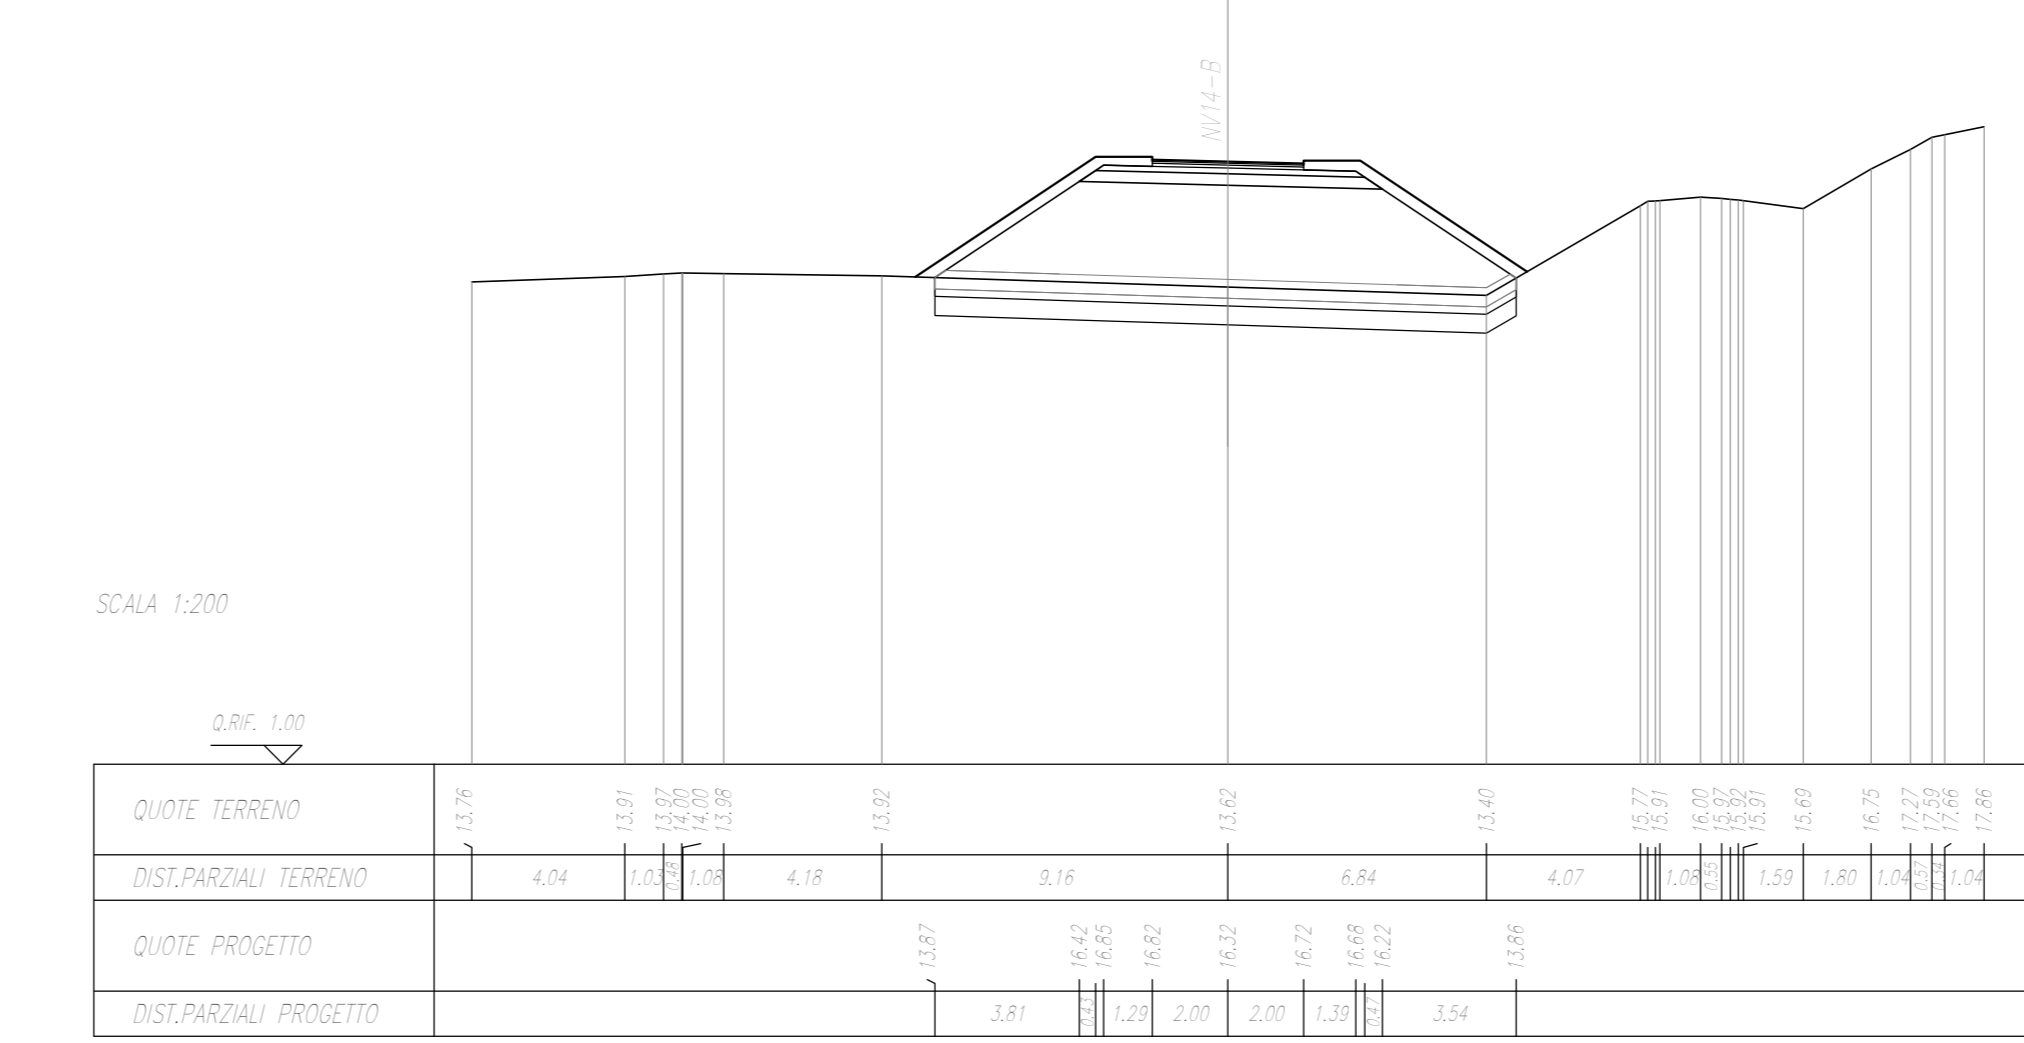


SEZIONE N. : 48
Q. PROGETTO : 17,36
RIS. PROSP. : 6-4/80/01

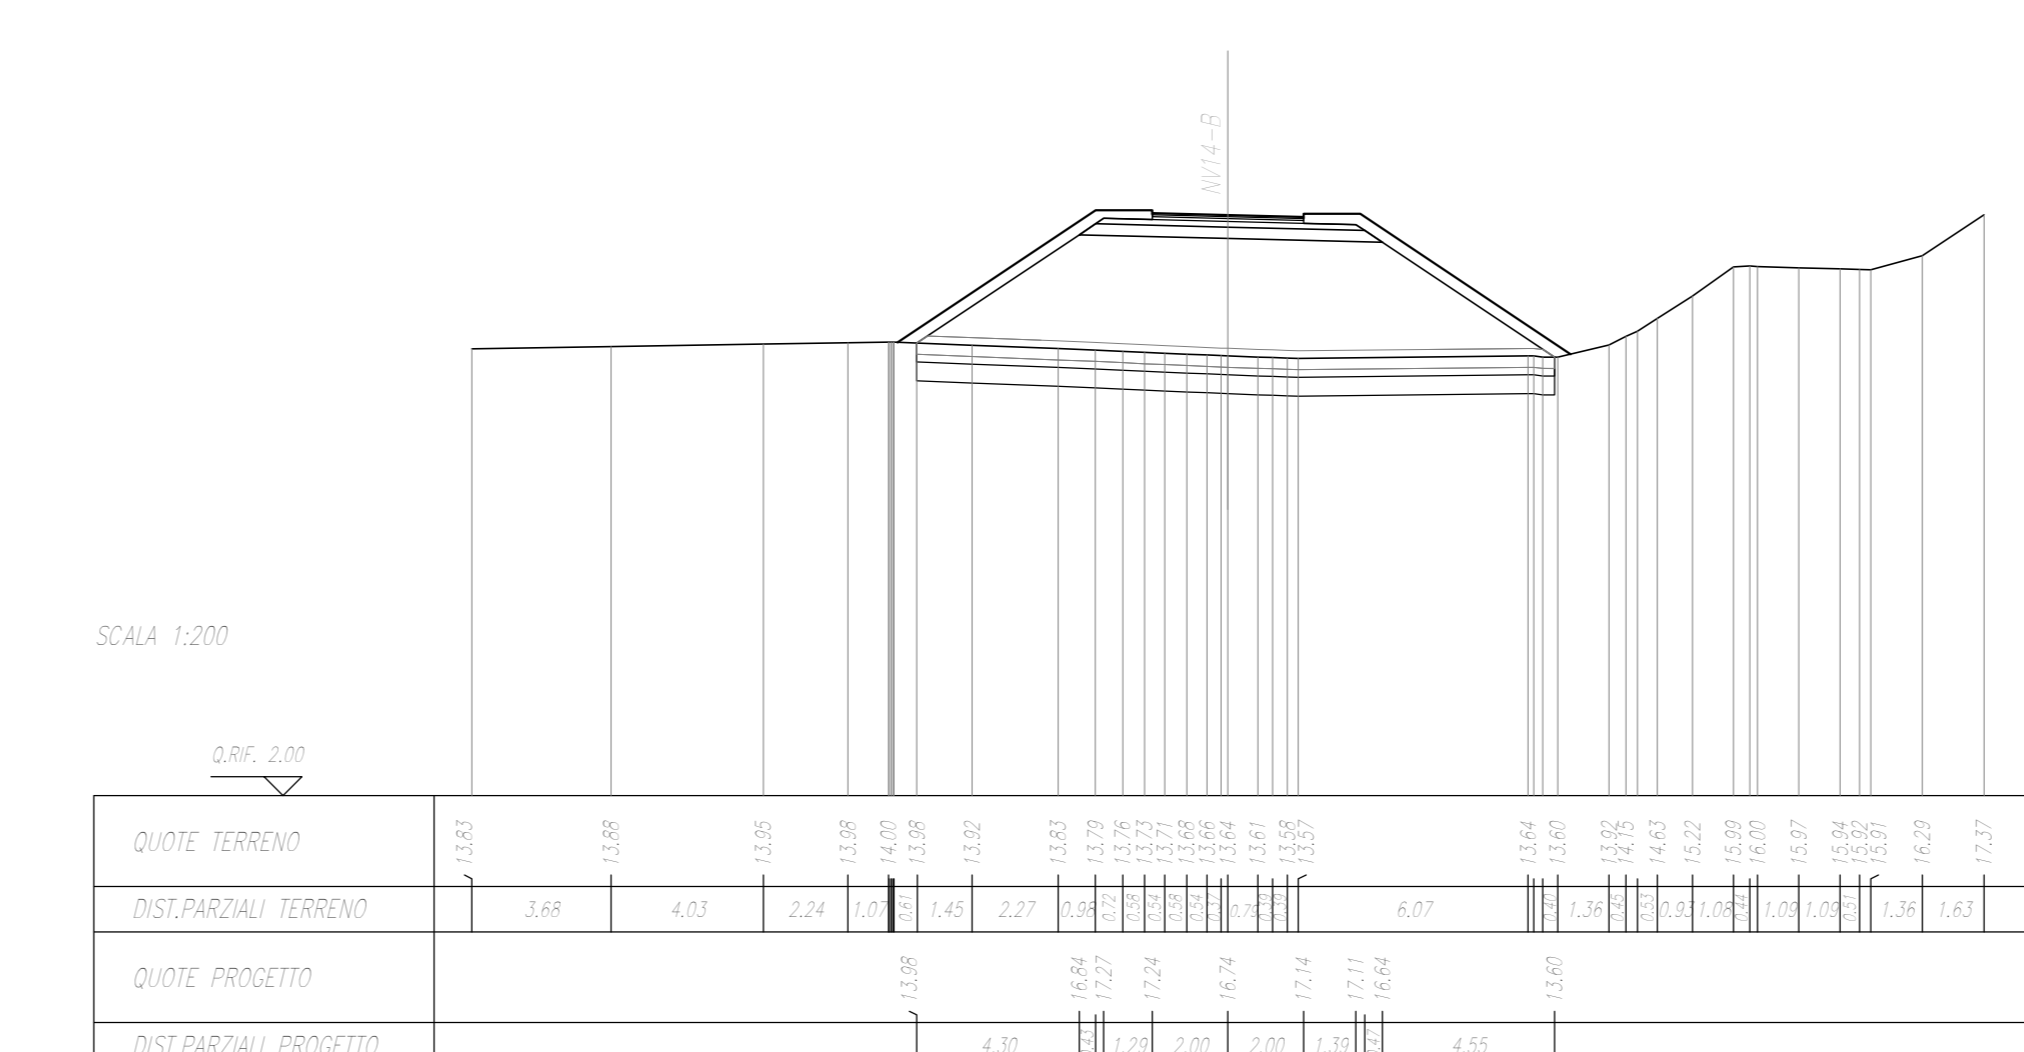

COMMITTENTE: 

PROGETTAZIONE: 

**INFRASTRUTTURE FERROVIARIE STRATEGICHE DEFINITE DALLA LEGGE
OBIETTIVO N.443/01**

U.O. INFRASTRUTTURE SUD

PROGETTO DEFINITIVO

LINEA PESCARA - BARI
RADDOPPIO DELLA TRATTA FERROVIARIA TERMOLI - LESINA
LOTTI 2 e 3 - RADDOPPIO TERMOLI - RIPALTA

VIABILITA' - NV
NV14 - Viabilità minore di ricucitura - da km 18+300 a km 20+000
Sezioni trasversali Tratto B - Tav 6 di 16

SCALA: **1:200**

Rev.	Descrizione	Redatto	Data	Verificato	Data	Approvato	Data	Autorizzato Data
A	Emisioni Esecutive		Novembre 2018		Novembre 2018	S. M. Spasoli	Novembre 2018	D. Tironi Novembre 2018

File: L10202D78W9N140011A.DWG n. Elab.: _____