RAGGI E PENDENZE	
RAGGIO	10.00 m
PENDENZA	10.00 %/m
RAGGIO	10.00 m

ALTEZZE	
ALTEZZA	0.90 m
ALTEZZA TRATTA	0.90 m
ALTEZZA BIOLAB	0.90 m
ALTEZZA	0.90 m

PENDENZE TRATTE TRANSITE	
TRATTA A - CIGLIO	0.00 %
TRATTA A - BANCHINA	0.00 %
TRATTA B - BANCHINA	0.00 %
TRATTA B - CIGLIO	0.00 %
TRATTA B - PENDENZA	0.00 %
TRATTA C - CONTRATTO	0.00 %

SEZIONE N. : 89
Q. PROGETTO : 14.84
DIST.PROG. : 1+760.00

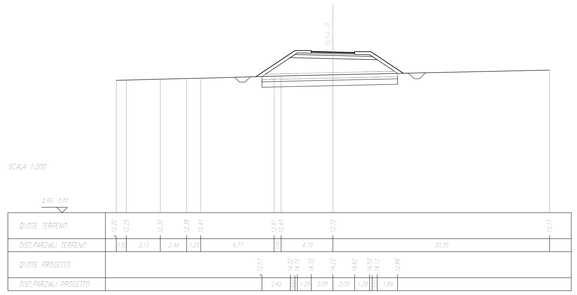

RAGGI E PENDENZE	
RAGGIO	10.00 m
PENDENZA	10.00 %/m
RAGGIO	10.00 m

ALTEZZE	
ALTEZZA	0.90 m
ALTEZZA TRATTA	0.90 m
ALTEZZA BIOLAB	0.90 m
ALTEZZA	0.90 m

PENDENZE TRATTE TRANSITE	
TRATTA A - CIGLIO	0.00 %
TRATTA A - BANCHINA	0.00 %
TRATTA B - BANCHINA	0.00 %
TRATTA B - CIGLIO	0.00 %
TRATTA B - PENDENZA	0.00 %
TRATTA C - CONTRATTO	0.00 %

SEZIONE N. : 90
Q. PROGETTO : 14.84
DIST.PROG. : 1+780.00

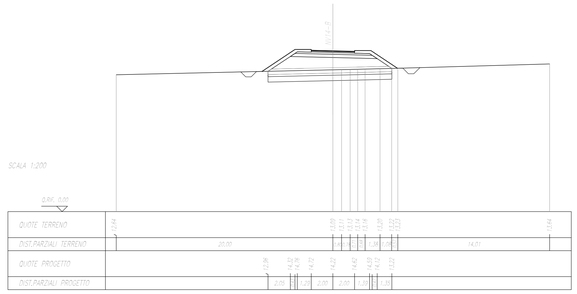

RAGGI E PENDENZE	
RAGGIO	10.00 m
PENDENZA	10.00 %/m
RAGGIO	10.00 m

ALTEZZE	
ALTEZZA	0.90 m
ALTEZZA TRATTA	0.90 m
ALTEZZA BIOLAB	0.90 m
ALTEZZA	0.90 m

PENDENZE TRATTE TRANSITE	
TRATTA A - CIGLIO	0.00 %
TRATTA A - BANCHINA	0.00 %
TRATTA B - BANCHINA	0.00 %
TRATTA B - CIGLIO	0.00 %
TRATTA B - PENDENZA	0.00 %
TRATTA C - CONTRATTO	0.00 %

SEZIONE N. : 91
Q. PROGETTO : 14.84
DIST.PROG. : 1+800.00

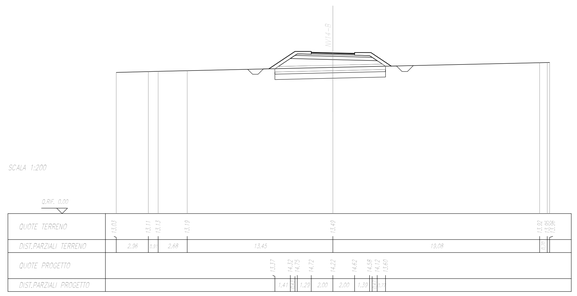

RAGGI E PENDENZE	
RAGGIO	9.44 m
PENDENZA	9.44 %/m
RAGGIO	9.44 m

ALTEZZE	
ALTEZZA	0.90 m
ALTEZZA TRATTA	0.90 m
ALTEZZA BIOLAB	0.45 m
ALTEZZA	0.90 m

PENDENZE TRATTE TRANSITE	
TRATTA A - CIGLIO	0.00 %
TRATTA A - BANCHINA	0.00 %
TRATTA B - BANCHINA	0.00 %
TRATTA B - CIGLIO	0.00 %
TRATTA B - PENDENZA	0.00 %
TRATTA C - CONTRATTO	0.00 %

SEZIONE N. : 92
Q. PROGETTO : 14.83
DIST.PROG. : 1+820.00

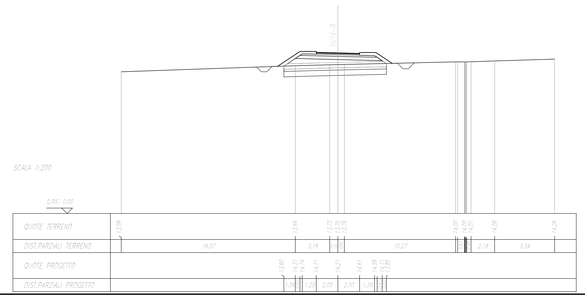

RAGGI E PENDENZE	
RAGGIO	10.00 m
PENDENZA	10.00 %/m
RAGGIO	10.00 m

ALTEZZE	
ALTEZZA	0.90 m
ALTEZZA TRATTA	0.90 m
ALTEZZA BIOLAB	0.90 m
ALTEZZA	0.90 m

PENDENZE TRATTE TRANSITE	
TRATTA A - CIGLIO	0.00 %
TRATTA A - BANCHINA	0.00 %
TRATTA B - BANCHINA	0.00 %
TRATTA B - CIGLIO	0.00 %
TRATTA B - PENDENZA	0.00 %
TRATTA C - CONTRATTO	0.00 %

SEZIONE N. : 93
Q. PROGETTO : 14.82
DIST.PROG. : 1+840.00

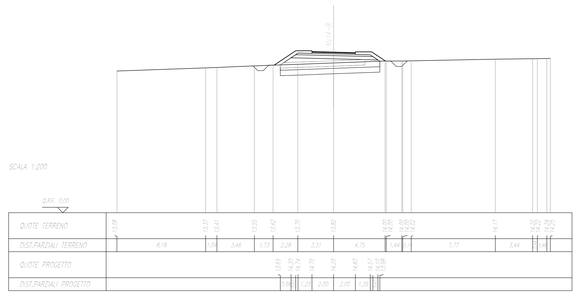

RAGGI E PENDENZE	
RAGGIO	9.44 m
PENDENZA	9.44 %/m
RAGGIO	9.44 m

ALTEZZE	
ALTEZZA	0.90 m
ALTEZZA TRATTA	0.90 m
ALTEZZA BIOLAB	0.90 m
ALTEZZA	0.90 m

PENDENZE TRATTE TRANSITE	
TRATTA A - CIGLIO	0.00 %
TRATTA A - BANCHINA	0.00 %
TRATTA B - BANCHINA	0.00 %
TRATTA B - CIGLIO	0.00 %
TRATTA B - PENDENZA	0.00 %
TRATTA C - CONTRATTO	0.00 %

SEZIONE N. : 94
Q. PROGETTO : 14.82
DIST.PROG. : 1+860.00

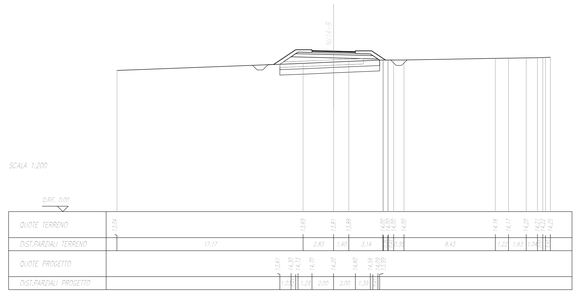

RAGGI E PENDENZE	
RAGGIO	9.44 m
PENDENZA	9.44 %/m
RAGGIO	9.44 m

ALTEZZE	
ALTEZZA	0.90 m
ALTEZZA TRATTA	0.90 m
ALTEZZA BIOLAB	0.90 m
ALTEZZA	0.90 m

PENDENZE TRATTE TRANSITE	
TRATTA A - CIGLIO	0.00 %
TRATTA A - BANCHINA	0.00 %
TRATTA B - BANCHINA	0.00 %
TRATTA B - CIGLIO	0.00 %
TRATTA B - PENDENZA	0.00 %
TRATTA C - CONTRATTO	0.00 %

SEZIONE N. : 95
Q. PROGETTO : 14.81
DIST.PROG. : 1+880.00

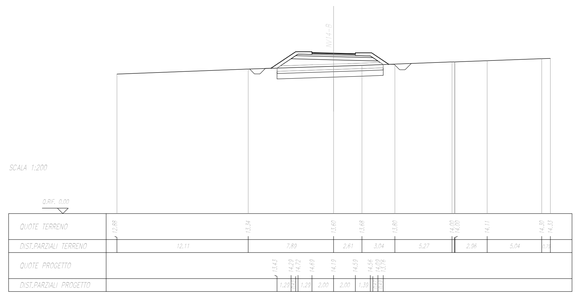

RAGGI E PENDENZE	
RAGGIO	10.00 m
PENDENZA	10.00 %/m
RAGGIO	10.00 m

ALTEZZE	
ALTEZZA	0.90 m
ALTEZZA TRATTA	0.90 m
ALTEZZA BIOLAB	0.90 m
ALTEZZA	0.90 m

PENDENZE TRATTE TRANSITE	
TRATTA A - CIGLIO	0.00 %
TRATTA A - BANCHINA	0.00 %
TRATTA B - BANCHINA	0.00 %
TRATTA B - CIGLIO	0.00 %
TRATTA B - PENDENZA	0.00 %
TRATTA C - CONTRATTO	0.00 %

SEZIONE N. : 96
Q. PROGETTO : 14.80
DIST.PROG. : 1+900.00

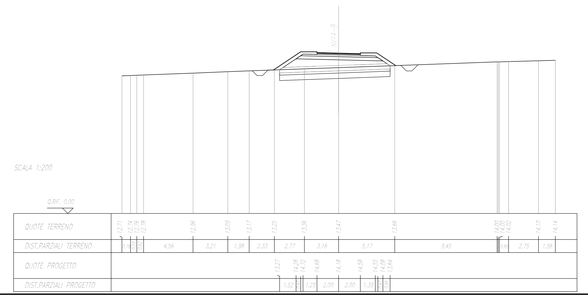

COMMITTENTE:

RFI RETE FERROVIARIA ITALIANA
GRUPPO FERROVIE DELLO STATO ITALIANE

PROGETTAZIONE:

ITALFERR
GRUPPO FERROVIE DELLO STATO ITALIANE

INFRASTRUTTURE FERROVIARIE STRATEGICHE DEFINITE DALLA LEGGE OBIETTIVO N.443/01

U.O. INFRASTRUTTURE SUD

PROGETTO DEFINITIVO

LINEA PESCARA - BARI
RADDOPPIO DELLA TRATTA FERROVIARIA TERMOLI - LESINA
LOTTI 2 e 3 - RADDOPPIO TERMOLI - RIPALTA

VIABILITA' - NV

NV14 - Viabilità minore di ricucitura - da km 18+300 a km 20+000
Sezioni trasversali Tratto B - Tav 12 di 16

SCALA: 1:200

COMMESSA	LOTTO	FASE	ENTE	TIPO DOC.	OPERA/DISCIPLINA	PROGR.	REV.
LI02	02	D	78	W9	NV1400	017	A

Rev.	Descrizione	Redatto	Data	Verificato	Data	Approvato	Data	Autorizzato Data
A	Emissione Esecutiva	E. Abbasciano	Novembre 2018	G. Maurino	Novembre 2018	B. M. Bianchi	Novembre 2018	D. Tiberti Novembre 2018

File: LI0202D78W9NV1400017A.DWG

n. Elab.: