


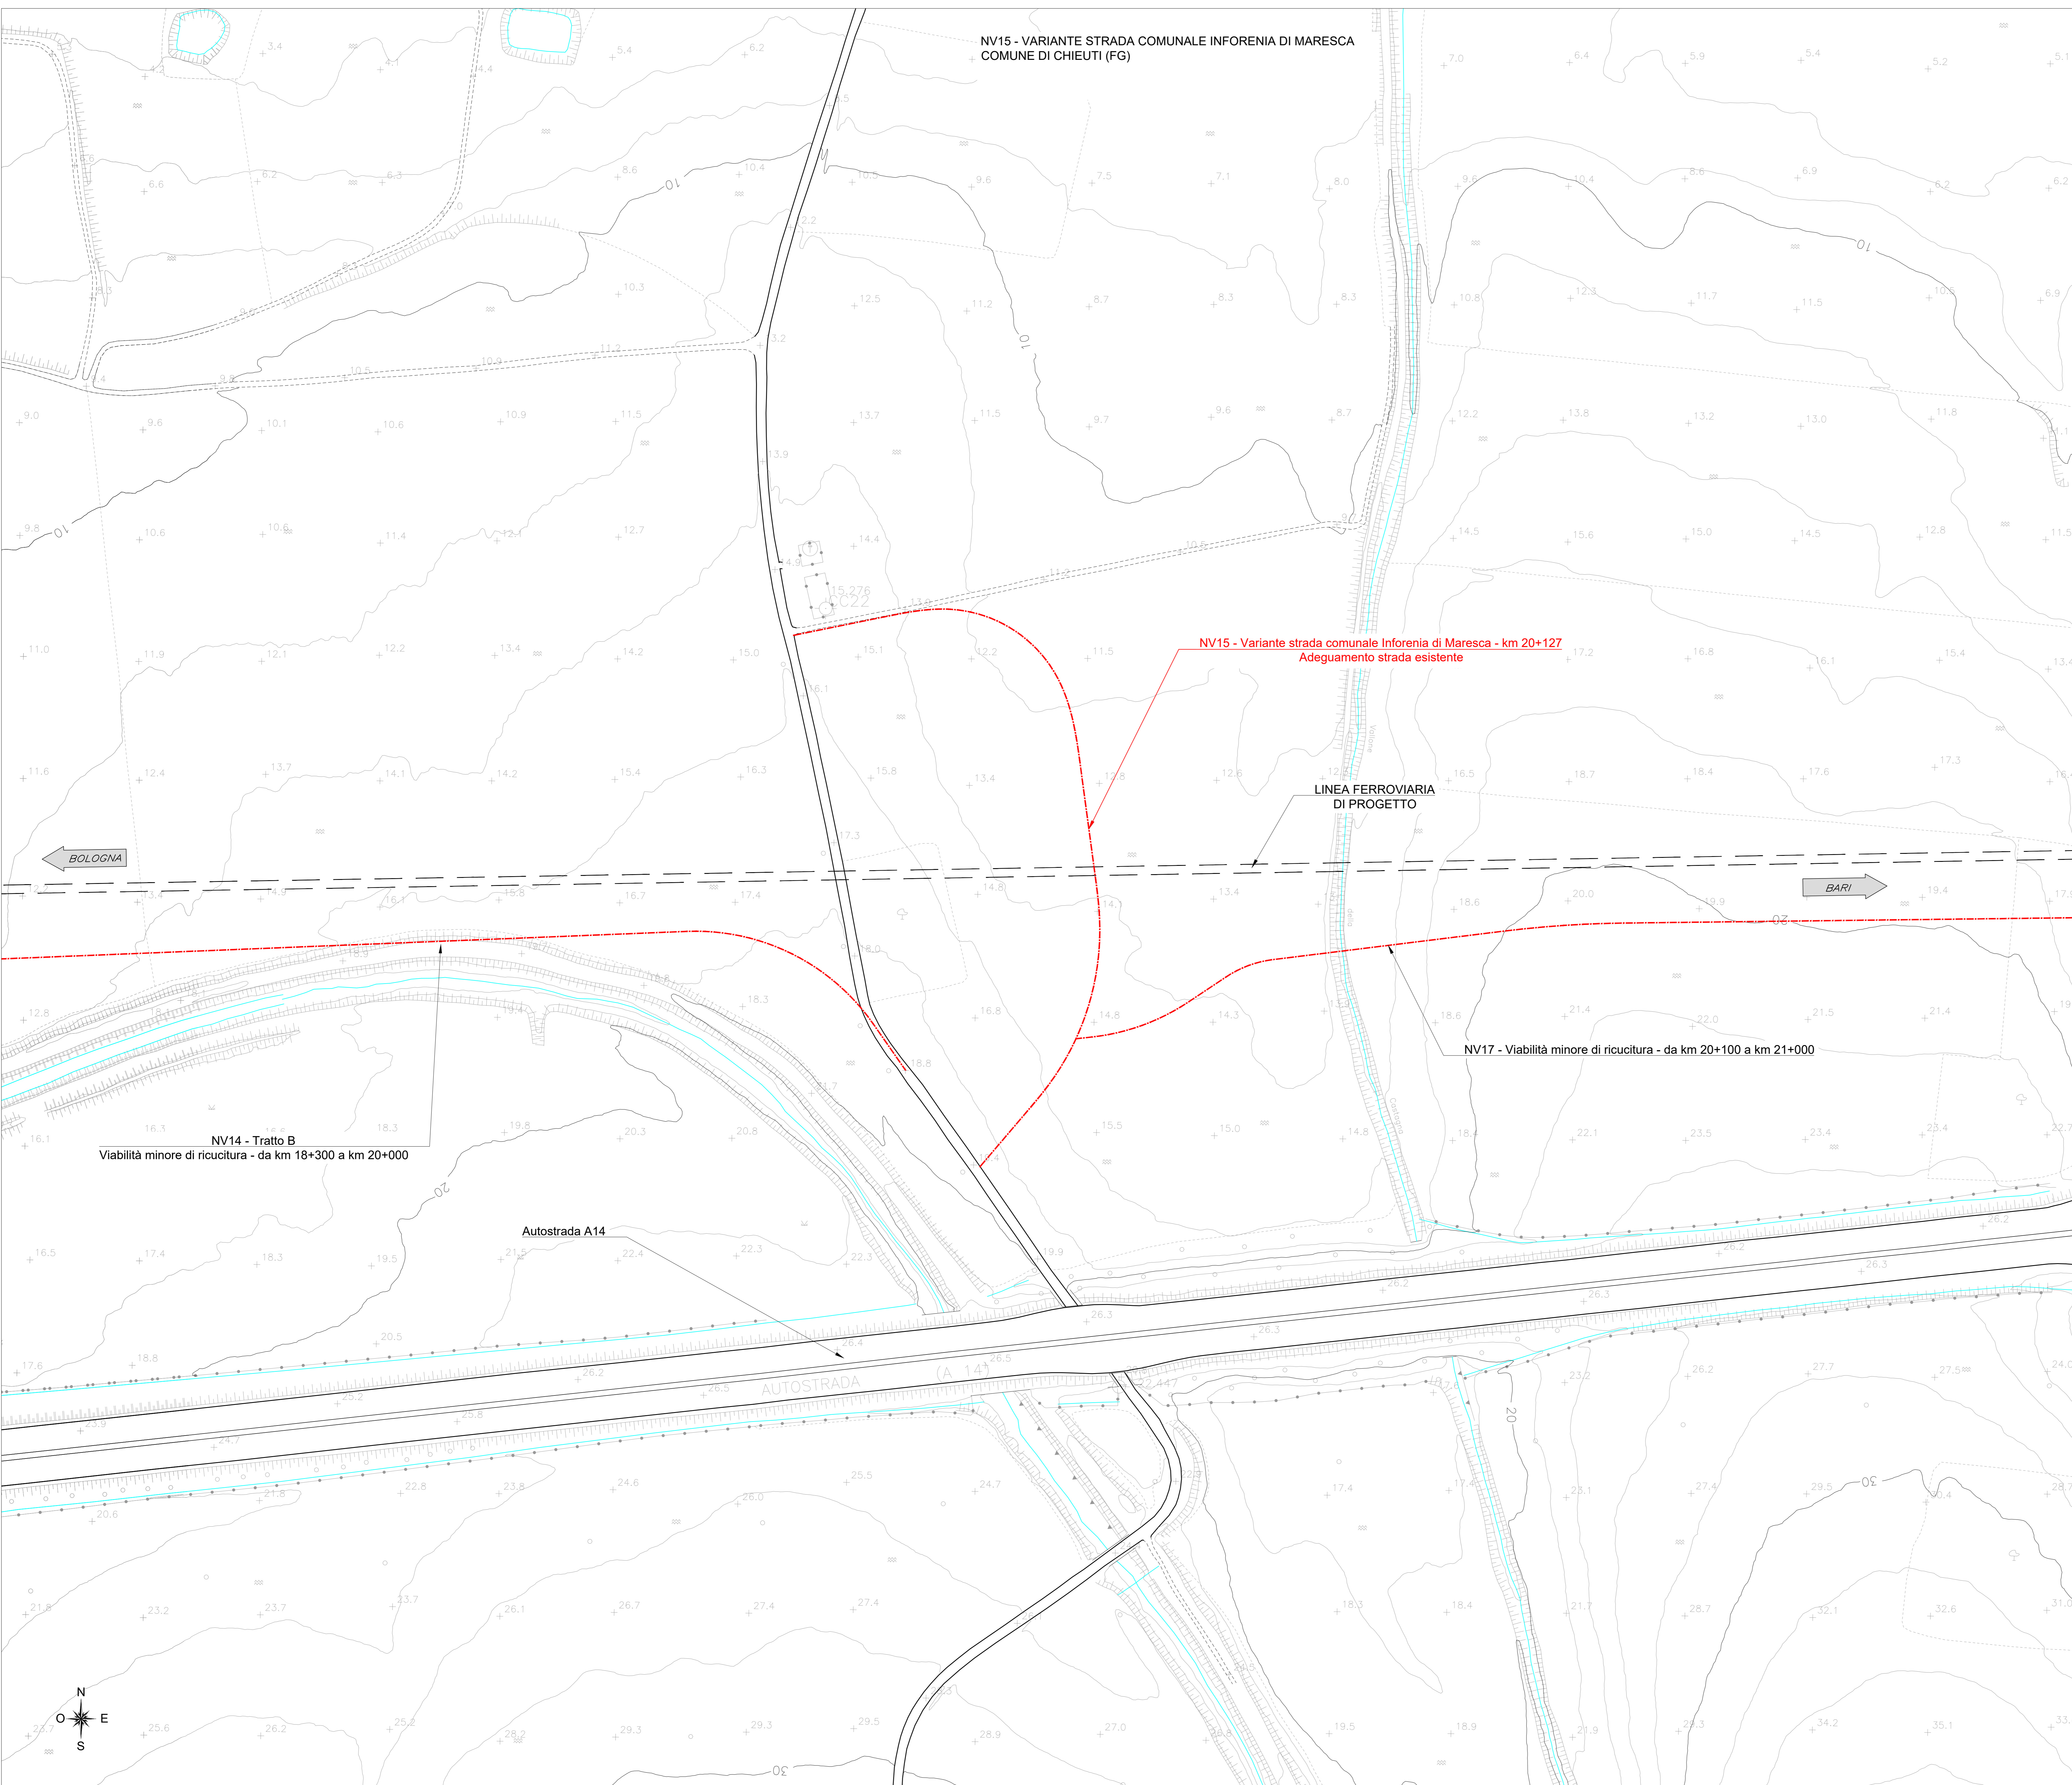


NV15 - VARIANTE STRADA COMUNALE INFORENIA DI MARESCA
 COMUNE DI CHIEUTI (FG)

LEGENDA

-  ASSI LINEA FERROVIARIA DI PROGETTO
-  ASSE NUOVA VIABILITÀ, NV, IN PROGETTO
-  CIGLI VIABILITÀ ESISTENTE



NV15 - Variante strada comunale Inforenia di Maresca - km 20+127
 Adeguamento strada esistente

LINEA FERROVIARIA
 DI PROGETTO

NV17 - Viabilità minore di ricucitura - da km 20+100 a km 21+000

NV14 - Tratto B
 Viabilità minore di ricucitura - da km 18+300 a km 20+000

Autostrada A14

AUTOSTRADA (A 14)

COMMITTENTE: 

PROGETTAZIONE: 

**INFRASTRUTTURE FERROVIARIE STRATEGICHE DEFINITE DALLA LEGGE
 OBIETTIVO N.443/01**

U.O. INFRASTRUTTURE SUD

PROGETTO DEFINITIVO

LINEA PESCARA - BARI
RADDOPPIO DELLA TRATTA FERROVIARIA TERMOLI - LESINA
LOTTI 2 e 3 - RADDOPPIO TERMOLI - RIPALTA
VIABILITA' - NV
 NV15 - Variante strada comunale Inforenia di Maresca - km 20+127
 Planimetria stato di fatto

SCALA: 1:1000

COMMESSA	LOTTO	FASE	ENTE	TIPO DOC.	OPERA/DISCIPLINA	PROGR.	REV.
L102	02	D	78	P7	NV1500	001	B

Rev.	Descrizione	Redatto	Data	Verificato	Data	Approvato	Data	Autorizzato Data
A	Emersione Esecutiva	E. Albanese	Maggio 2016	C. Mezzo	Maggio 2016	S. M. Bianchi	Maggio 2016	10/01/2016
B	Emersione Esecutiva	E. Albanese	Novembre 2016	C. Mezzo	Novembre 2016	S. M. Bianchi	Novembre 2016	10/01/2016

File: LI0202D78P7NV1500001B.DWG n. Elab.: