


PROFILO LONGITUDINALE NV15 - Scala 1:1000/100

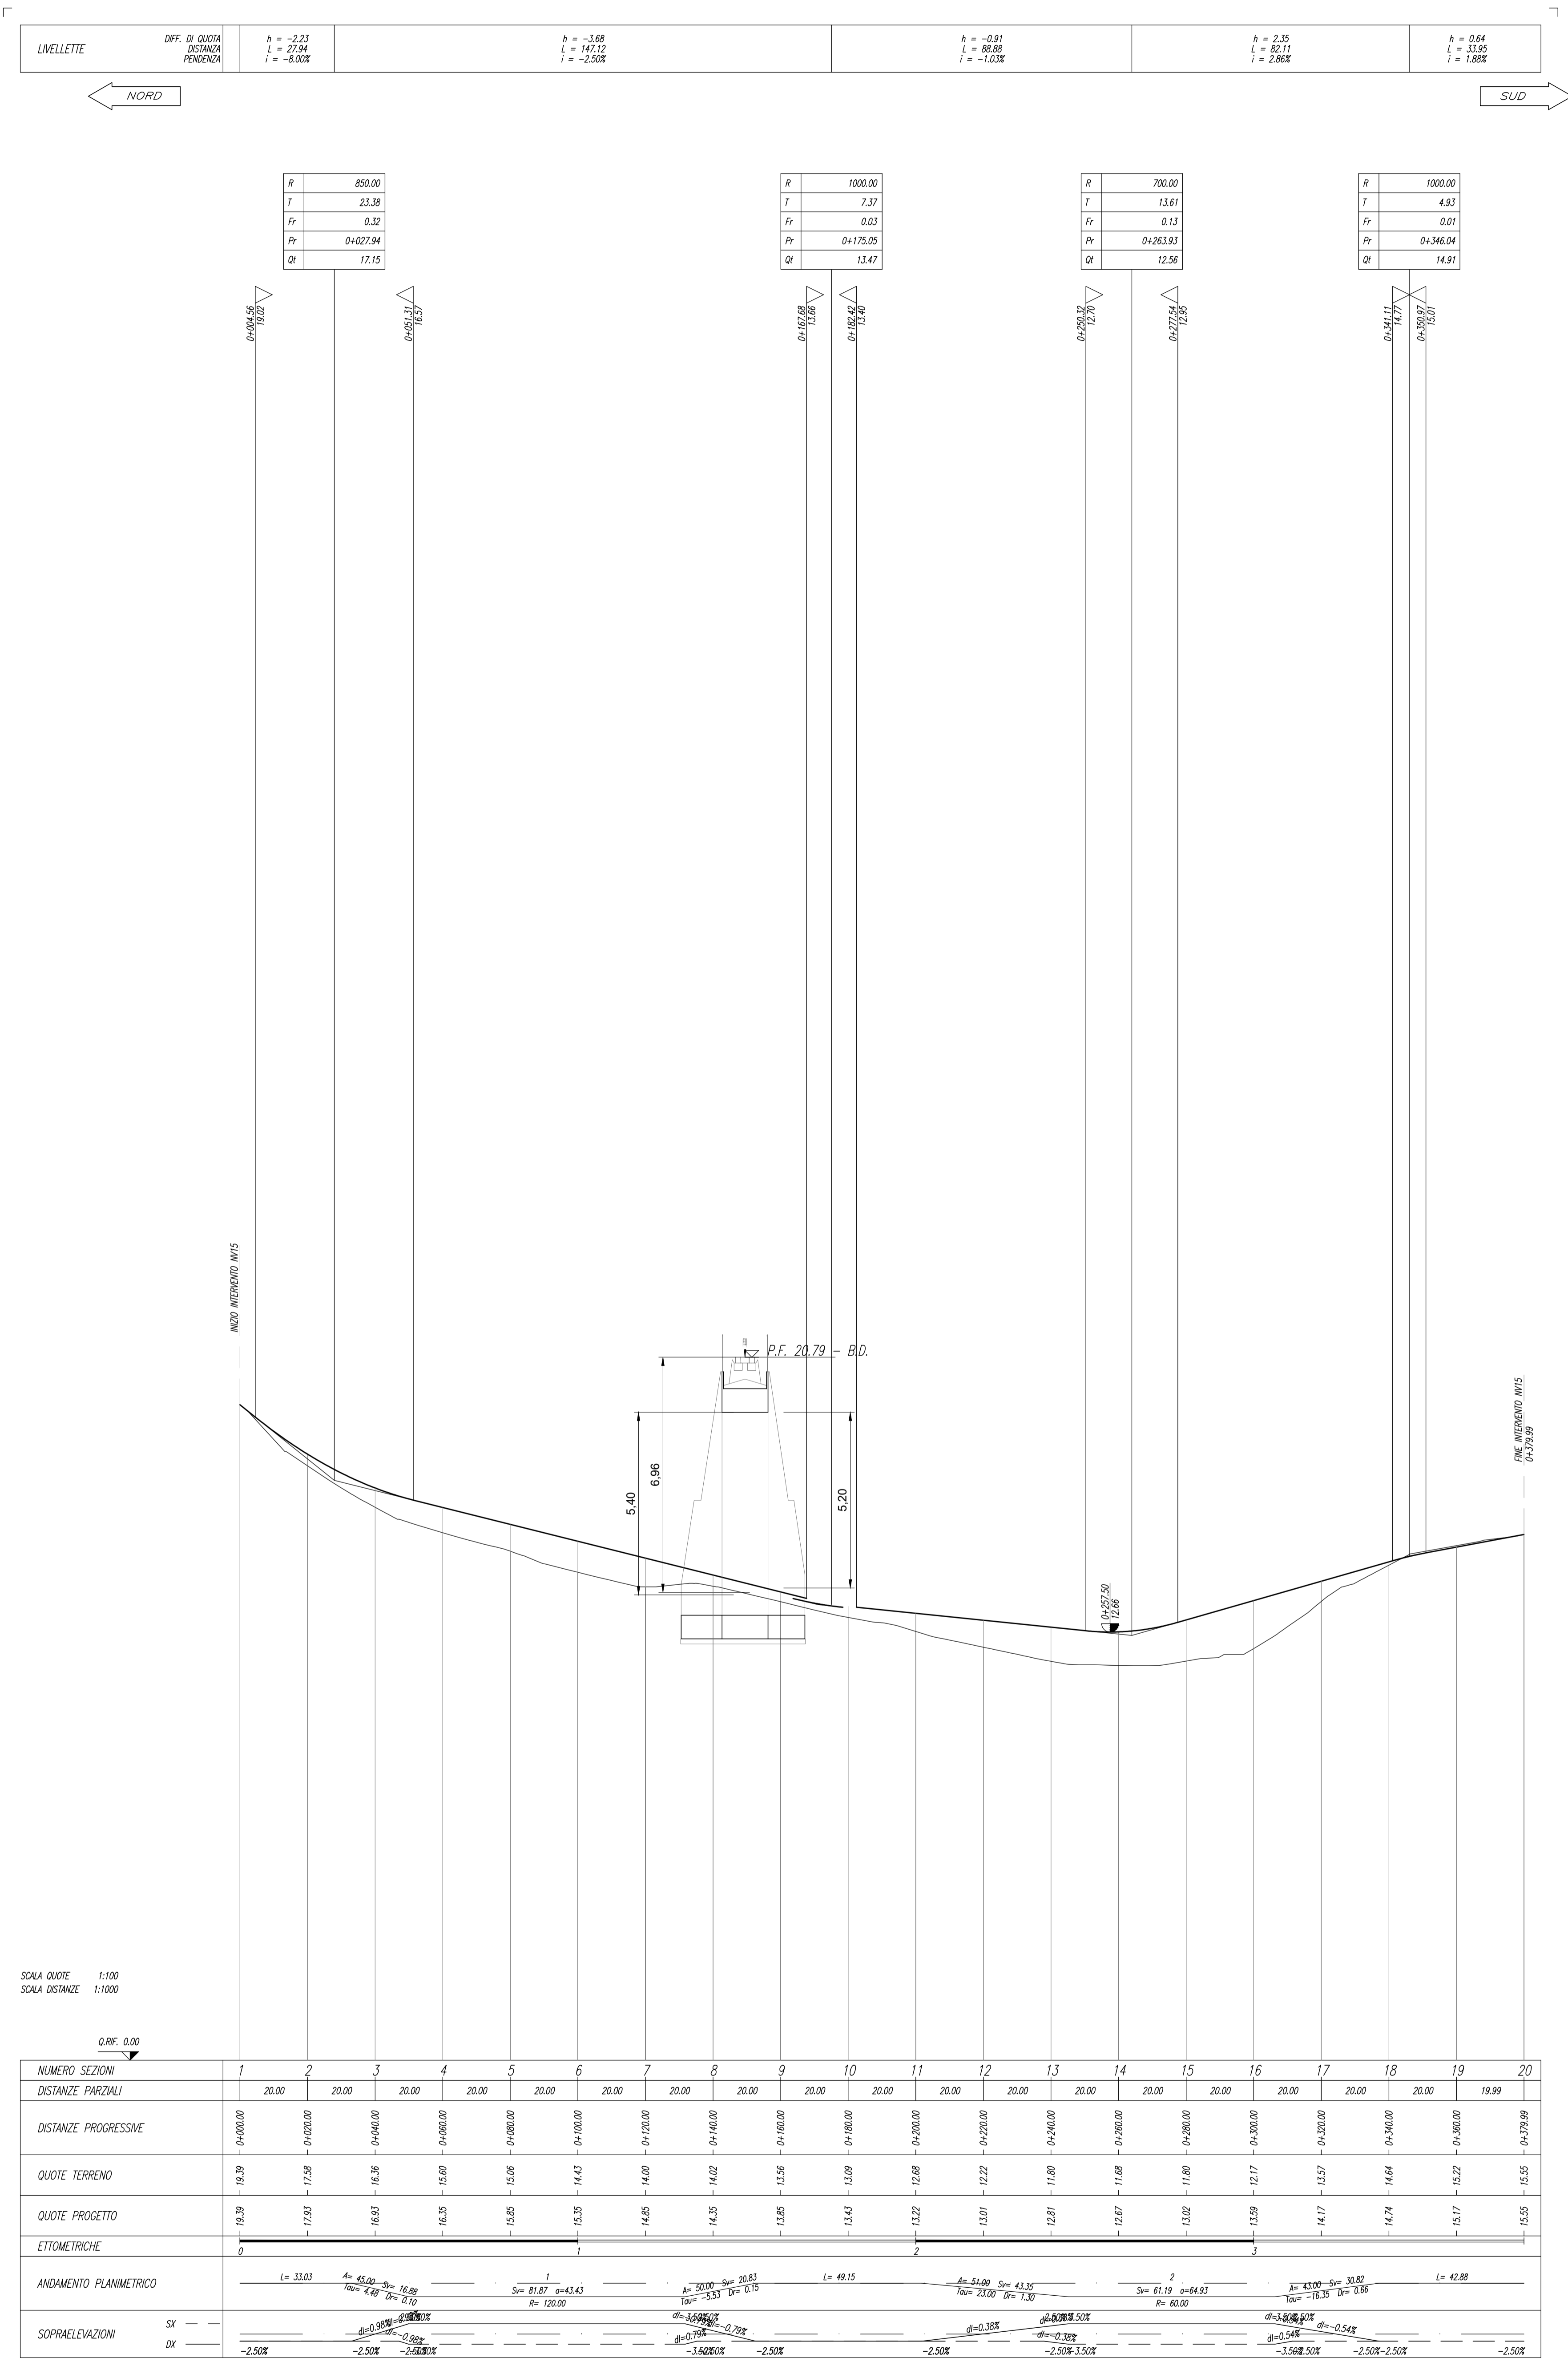

SCALA QUOTE 1:100  
SCALA DISTANZE 1:1000

NUMERO SEZIONI	1	2	3	4	5	6	7	8	9	10	11	12	13	14	15	16	17	18	19	20	

COMMITTENTE: **RFI** RETE FERROVIARIA ITALIANA GRUPPO FERROVIE DELLO STATO ITALIANE

PROGETTAZIONE: **ITALFER** GRUPPO FERROVIE DELLO STATO ITALIANE

**INFRASTRUTTURE FERROVIARIE STRATEGICHE DEFINITE DALLA LEGGE OBIETTIVO N.443/01**

**U.O. INFRASTRUTTURE SUD**

**PROGETTO DEFINITIVO**

**LINEA PESCARA - BARI**  
**RADDOPPIO DELLA TRATTA FERROVIARIA TERMOLI - LESINA**  
**LOTTI 2 e 3 - RADDOPPIO TERMOLI - RIPALTA**

VIABILITA' - NV  
NV15 - Variante strada comunale Inforneta di Maresca - km 20+127  
Profilo longitudinale

SCALA: 1:1000/100

COMMESSA LOTTO FASE ENTE TIPO DOC. OPERA/DISCIPLINA PROGR. REV.

L102 02 D 78 F7 NV1500 001 B

Rev.	Descrizione	Redatto	Data	Verificato	Data	Approvato	Data	Autorizzato Data
A	Emissione Esecutiva	E. Altavano	Maggio 2016	G. Mezzo	Maggio 2016	S. M. Bianchi	Maggio 2016	10/11/2016
B	Emissione Esecutiva	E. Altavano	Novembre 2016	G. Mezzo	Novembre 2016	S. M. Bianchi	Novembre 2016	10/11/2016

File: L10202D78F7NV1500001B.DWG n. Etab.: 1