QUOTE ASSOLUTE	
PARZIALE	2,90 m
TOTALE	9,04 m
PENDENZE	
PENDENZA TRASVERSALE	2,0 %
DISTANZE FUORI PENDENZA	
PARZIALE SINISTRA	2,90 m
PARZIALE A SINISTRA	2,90 m
PARZIALE A DESTRA	2,90 m
PARZIALE A DESTRA	2,90 m
TOTALE FUORI PENDENZA	11,6 m

SEZIONE N. : 17
Q. PROGETTO : 14,27
DIST.PROG. : 0+320,00

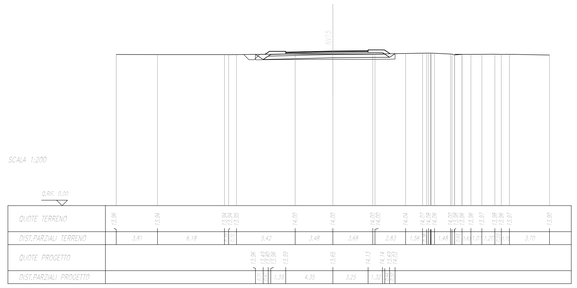

QUOTE ASSOLUTE	
PARZIALE	2,90 m
TOTALE	9,04 m
PENDENZE	
PENDENZA TRASVERSALE	2,0 %
DISTANZE FUORI PENDENZA	
PARZIALE SINISTRA	2,90 m
PARZIALE A SINISTRA	2,90 m
PARZIALE A DESTRA	2,90 m
PARZIALE A DESTRA	2,90 m
TOTALE FUORI PENDENZA	11,6 m
RAGGIO	
TANGENTE	14,14 m

SEZIONE N. : 18
Q. PROGETTO : 14,88
DIST.PROG. : 0+340,00

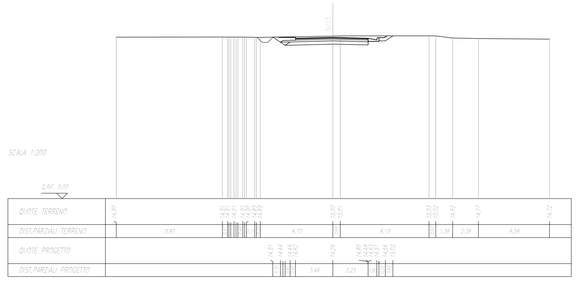

QUOTE ASSOLUTE	
PARZIALE	2,90 m
TOTALE	9,04 m
PENDENZE	
PENDENZA TRASVERSALE	2,0 %
DISTANZE FUORI PENDENZA	
PARZIALE SINISTRA	2,90 m
PARZIALE A SINISTRA	2,90 m
PARZIALE A DESTRA	2,90 m
PARZIALE A DESTRA	2,90 m
TOTALE FUORI PENDENZA	11,6 m

SEZIONE N. : 19
Q. PROGETTO : 15,49
DIST.PROG. : 0+360,00

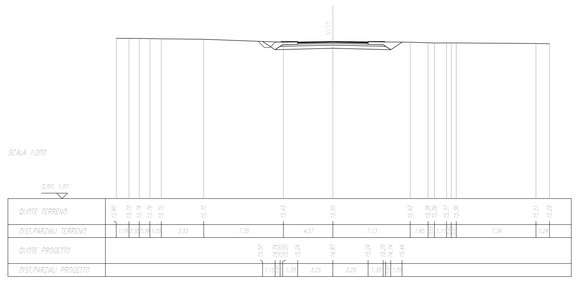

QUOTE ASSOLUTE	
PARZIALE	2,90 m
TOTALE	9,04 m
PENDENZE	
PENDENZA TRASVERSALE	2,0 %
DISTANZE FUORI PENDENZA	
PARZIALE SINISTRA	2,90 m
PARZIALE A SINISTRA	2,90 m
PARZIALE A DESTRA	2,90 m
PARZIALE A DESTRA	2,90 m
TOTALE FUORI PENDENZA	11,6 m

SEZIONE N. : 20
Q. PROGETTO : 15,80
DIST.PROG. : 0+370,00

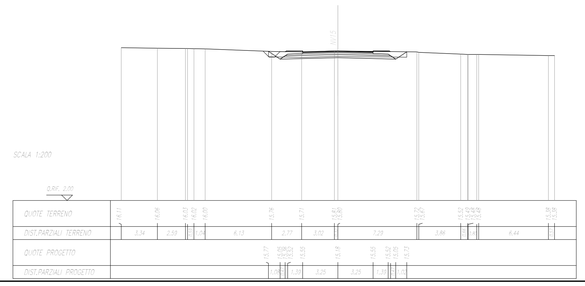

COMMITTENTE:

RFI RETE FERROVIARIA ITALIANA
GRUPPO FERROVIE DELLO STATO ITALIANE

PROGETTAZIONE:

ITALFERR
GRUPPO FERROVIE DELLO STATO ITALIANE

INFRASTRUTTURE FERROVIARIE STRATEGICHE DEFINITE DALLA LEGGE OBIETTIVO N.443/01

U.O. INFRASTRUTTURE SUD

PROGETTO DEFINITIVO

LINEA PESCARA - BARI
RADDOPPIO DELLA TRATTA FERROVIARIA TERMOLI - LESINA
LOTTI 2 e 3 - RADDOPPIO TERMOLI - RIPALTA

VIABILITA' - NV

NV15 - Variante strada comunale Inforenia di Maresca - km 20+127
Sezioni trasversali - Tav 3 di 3

SCALA: 1:200

COMMESSA	LOTTO	FASE	ENTE	TIPO DOC.	OPERA/DISCIPLINA	PROGR.	REV.
LI02	02	D	78	W9	NV1500	003	A

Rev.	Descrizione	Redatto	Data	Verificato	Data	Approvato	Data	Autorizzato Data
A	Emissione Esecutiva	E. Abbasciano	Novembre 2018	G.Maurino	Novembre 2018	B. M. Bagchi	Novembre 2018	D. Tiberti Novembre 2018

File: LI0202D78W9NV1500003A.DWG

n. Elab.: