




SEZIONE N. : 30
Q. PROGETTO : 6,81
DIST.PRG. : 0+480,00

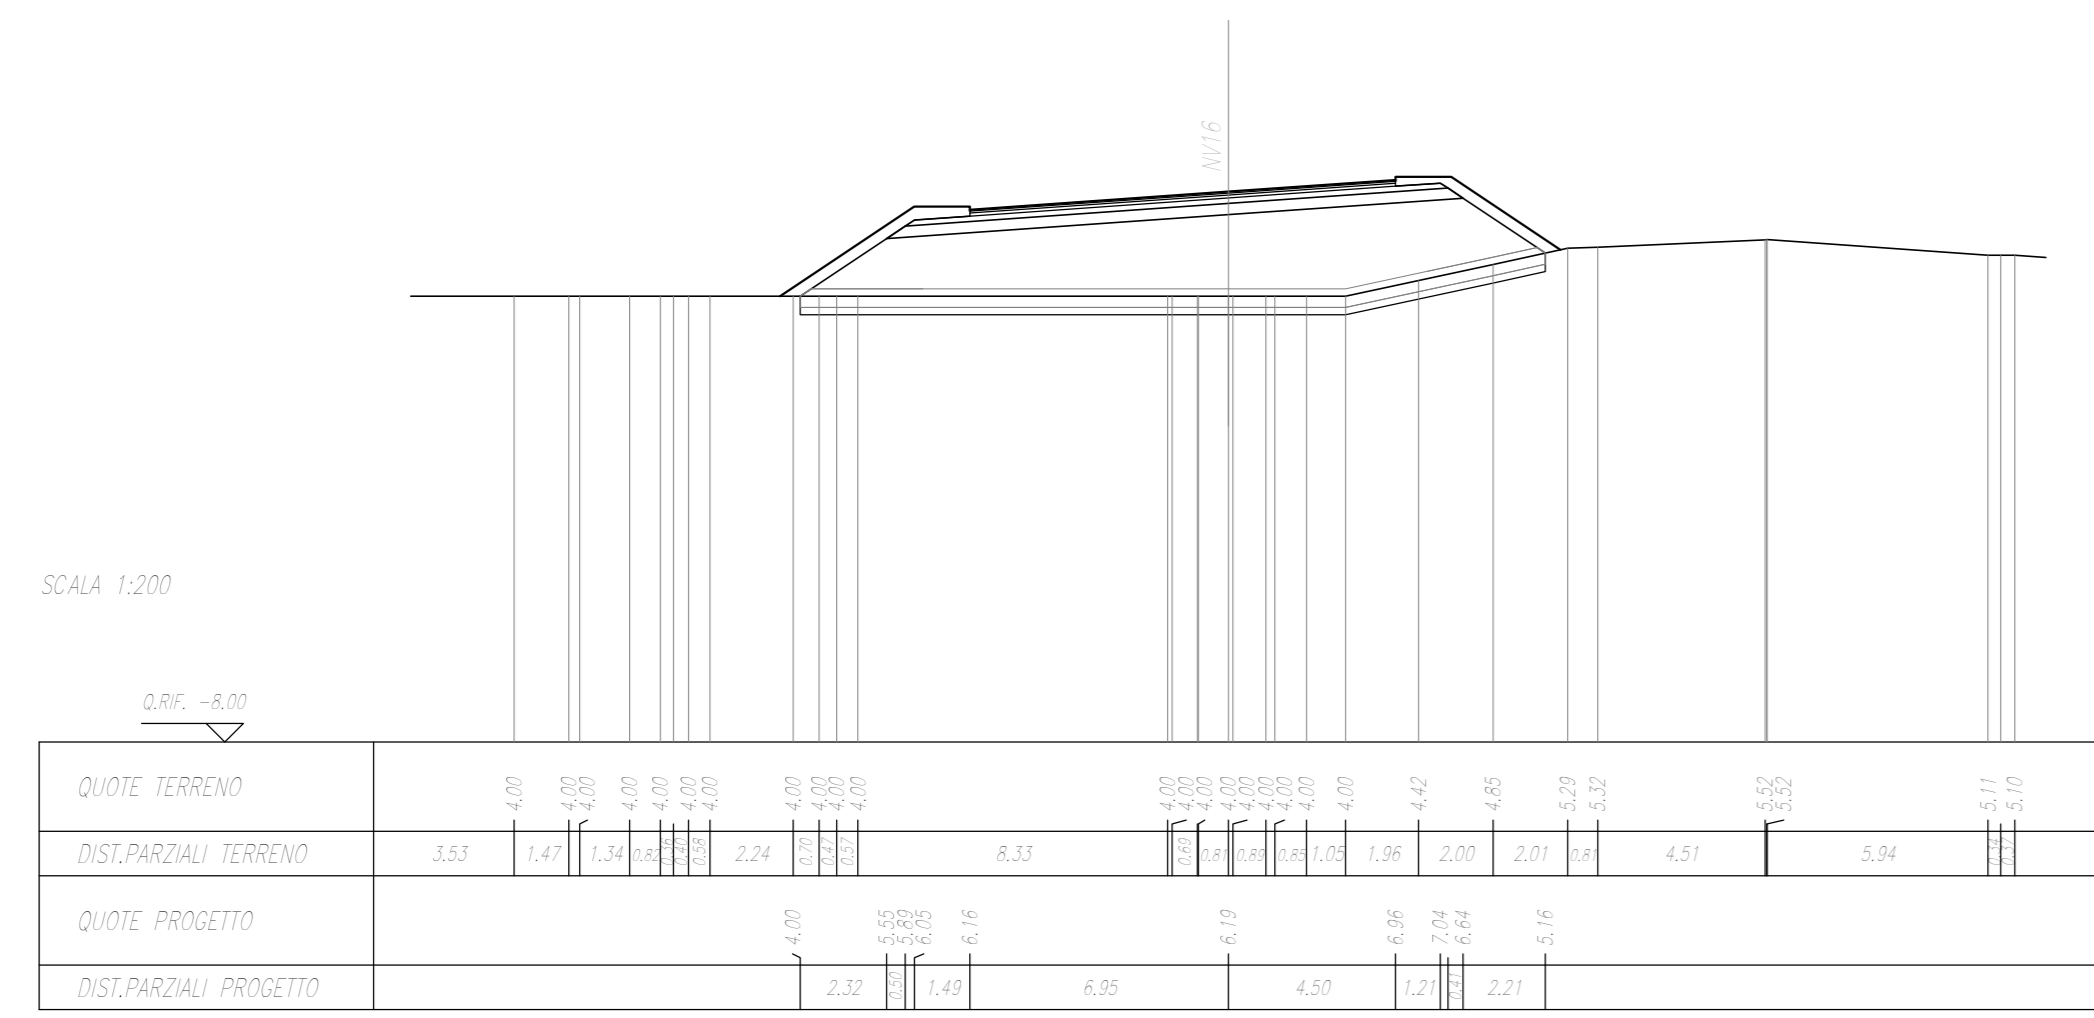



SEZIONE N. : 34
Q. PROGETTO : 4,73
DIST.PRG. : 0+480,00

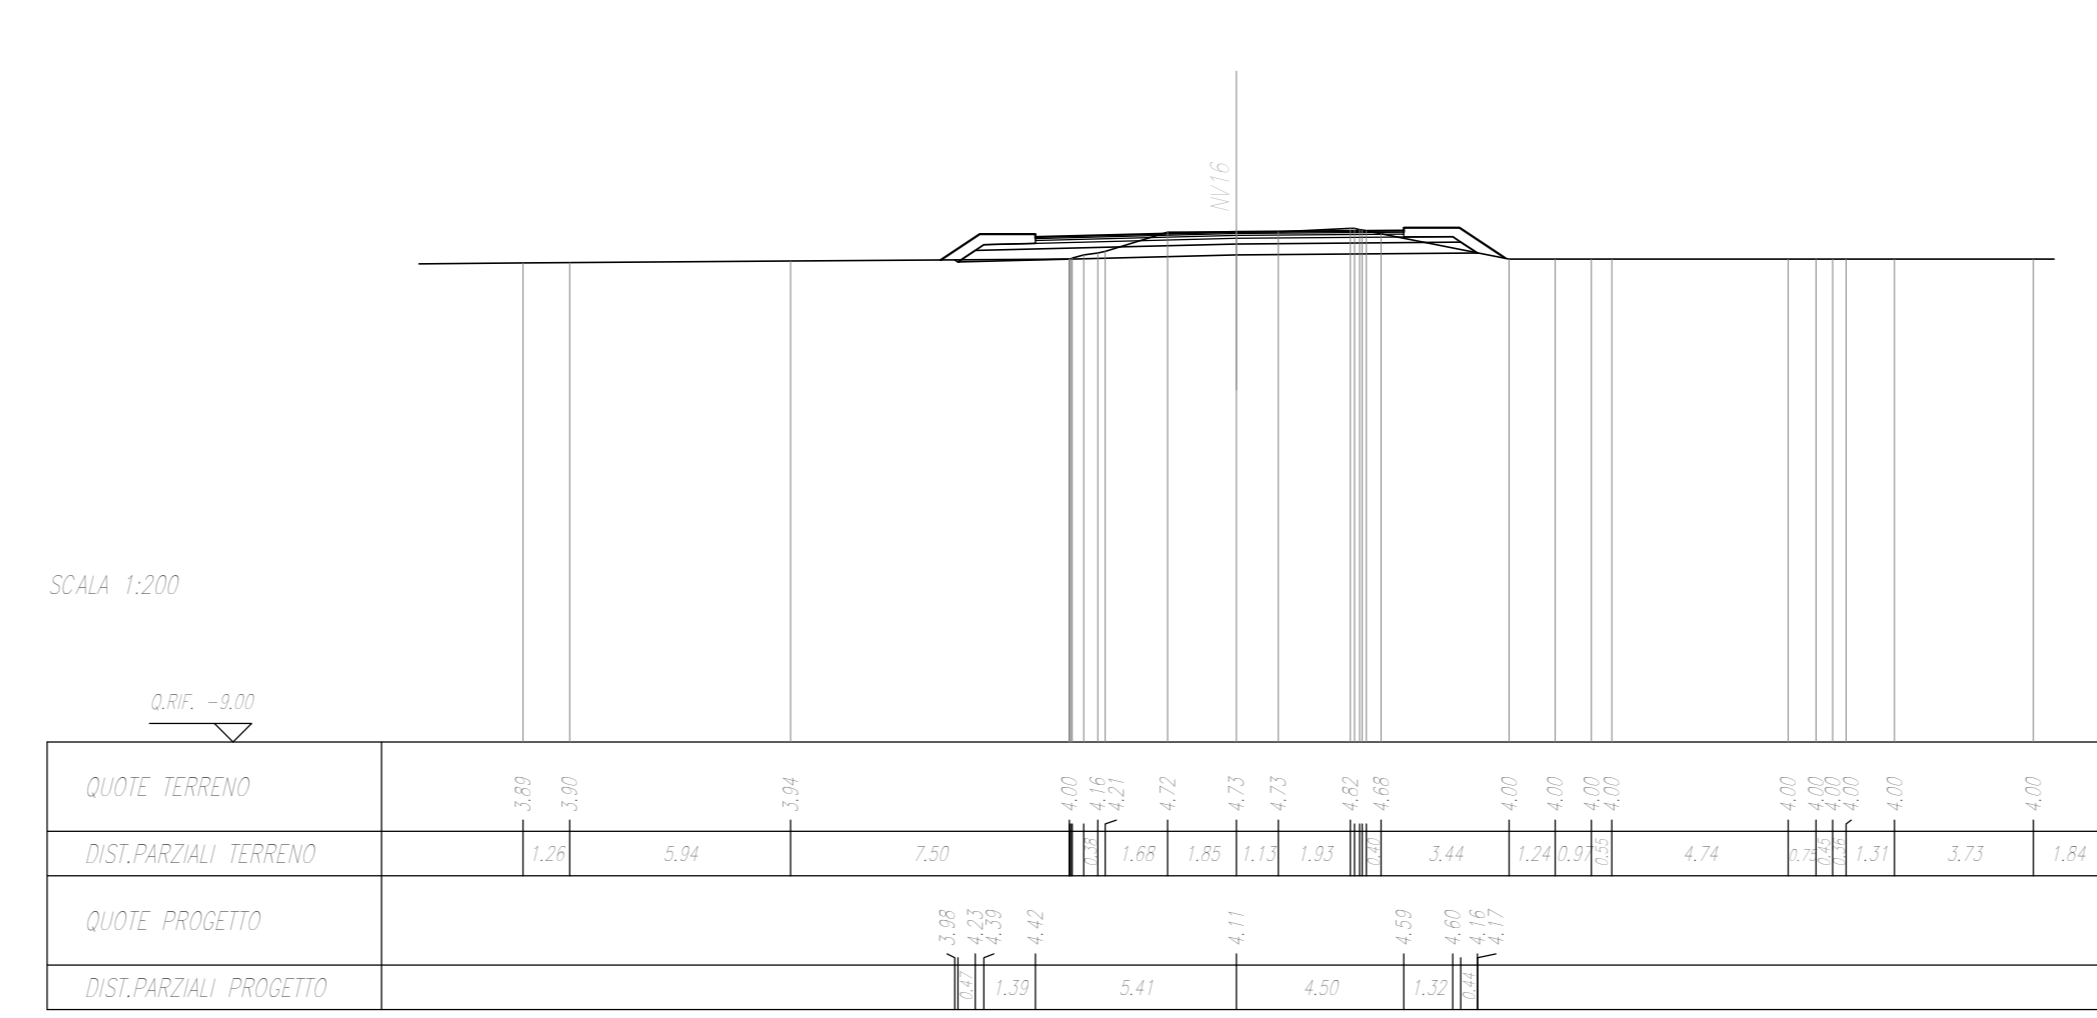



SEZIONE N. : 31
Q. PROGETTO : 6,11
DIST.PRG. : 0+480,00

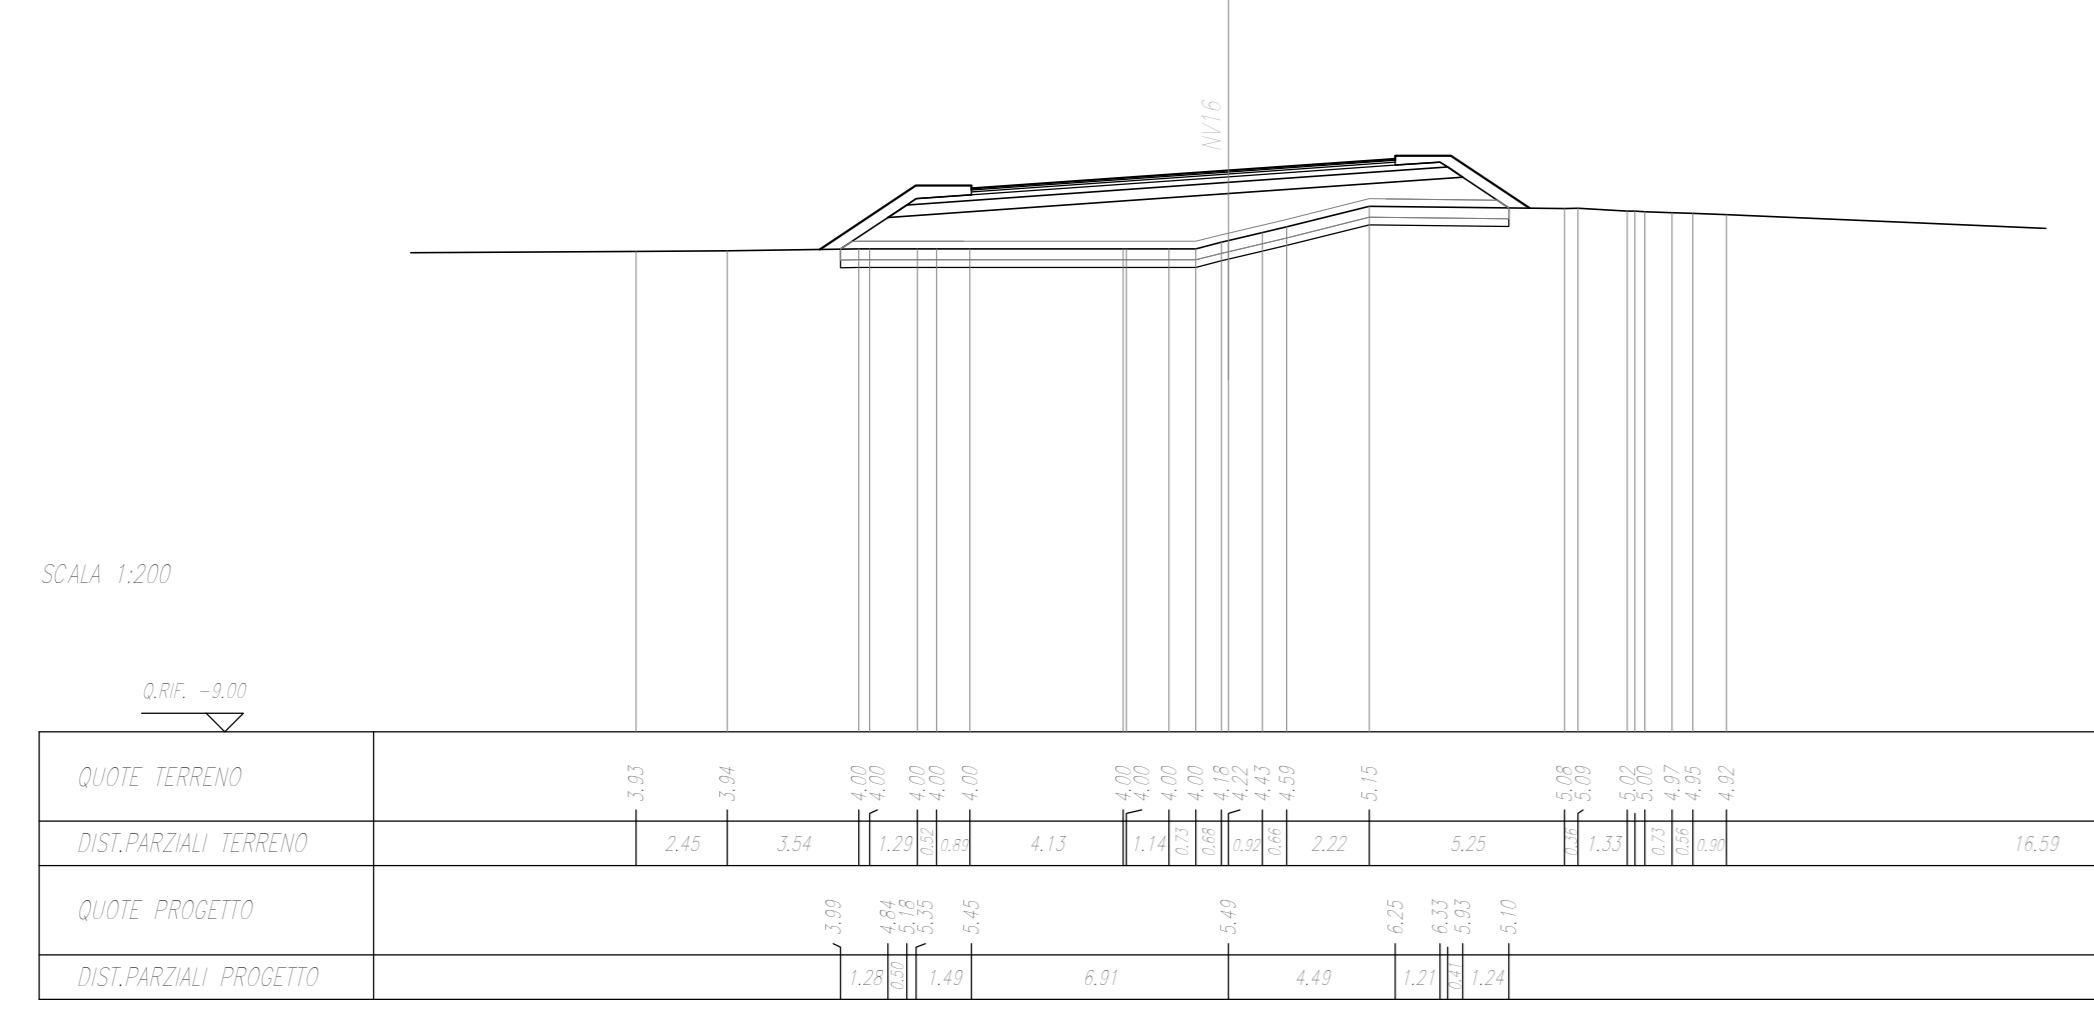



SEZIONE N. : 35
Q. PROGETTO : 4,70
DIST.PRG. : 0+480,00

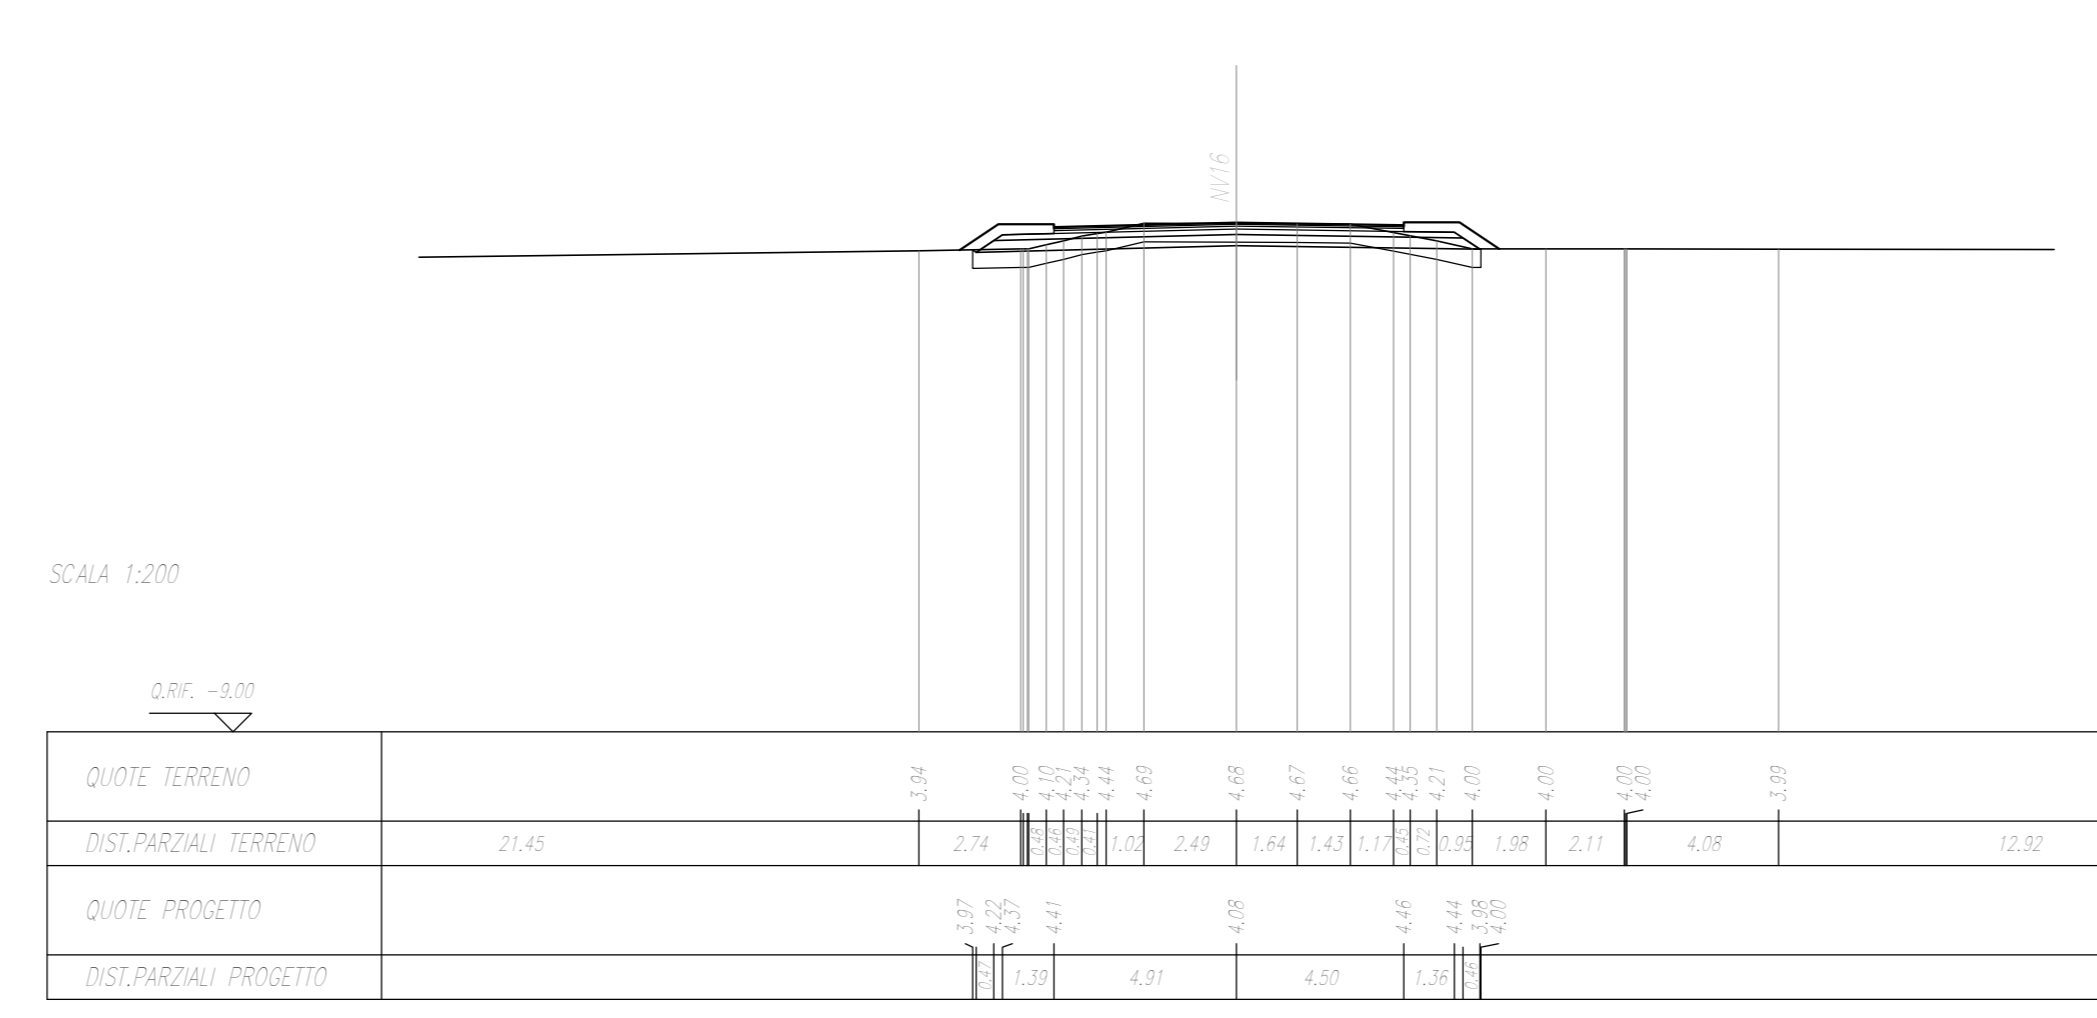



SEZIONE N. : 32
Q. PROGETTO : 5,50
DIST.PRG. : 0+480,00

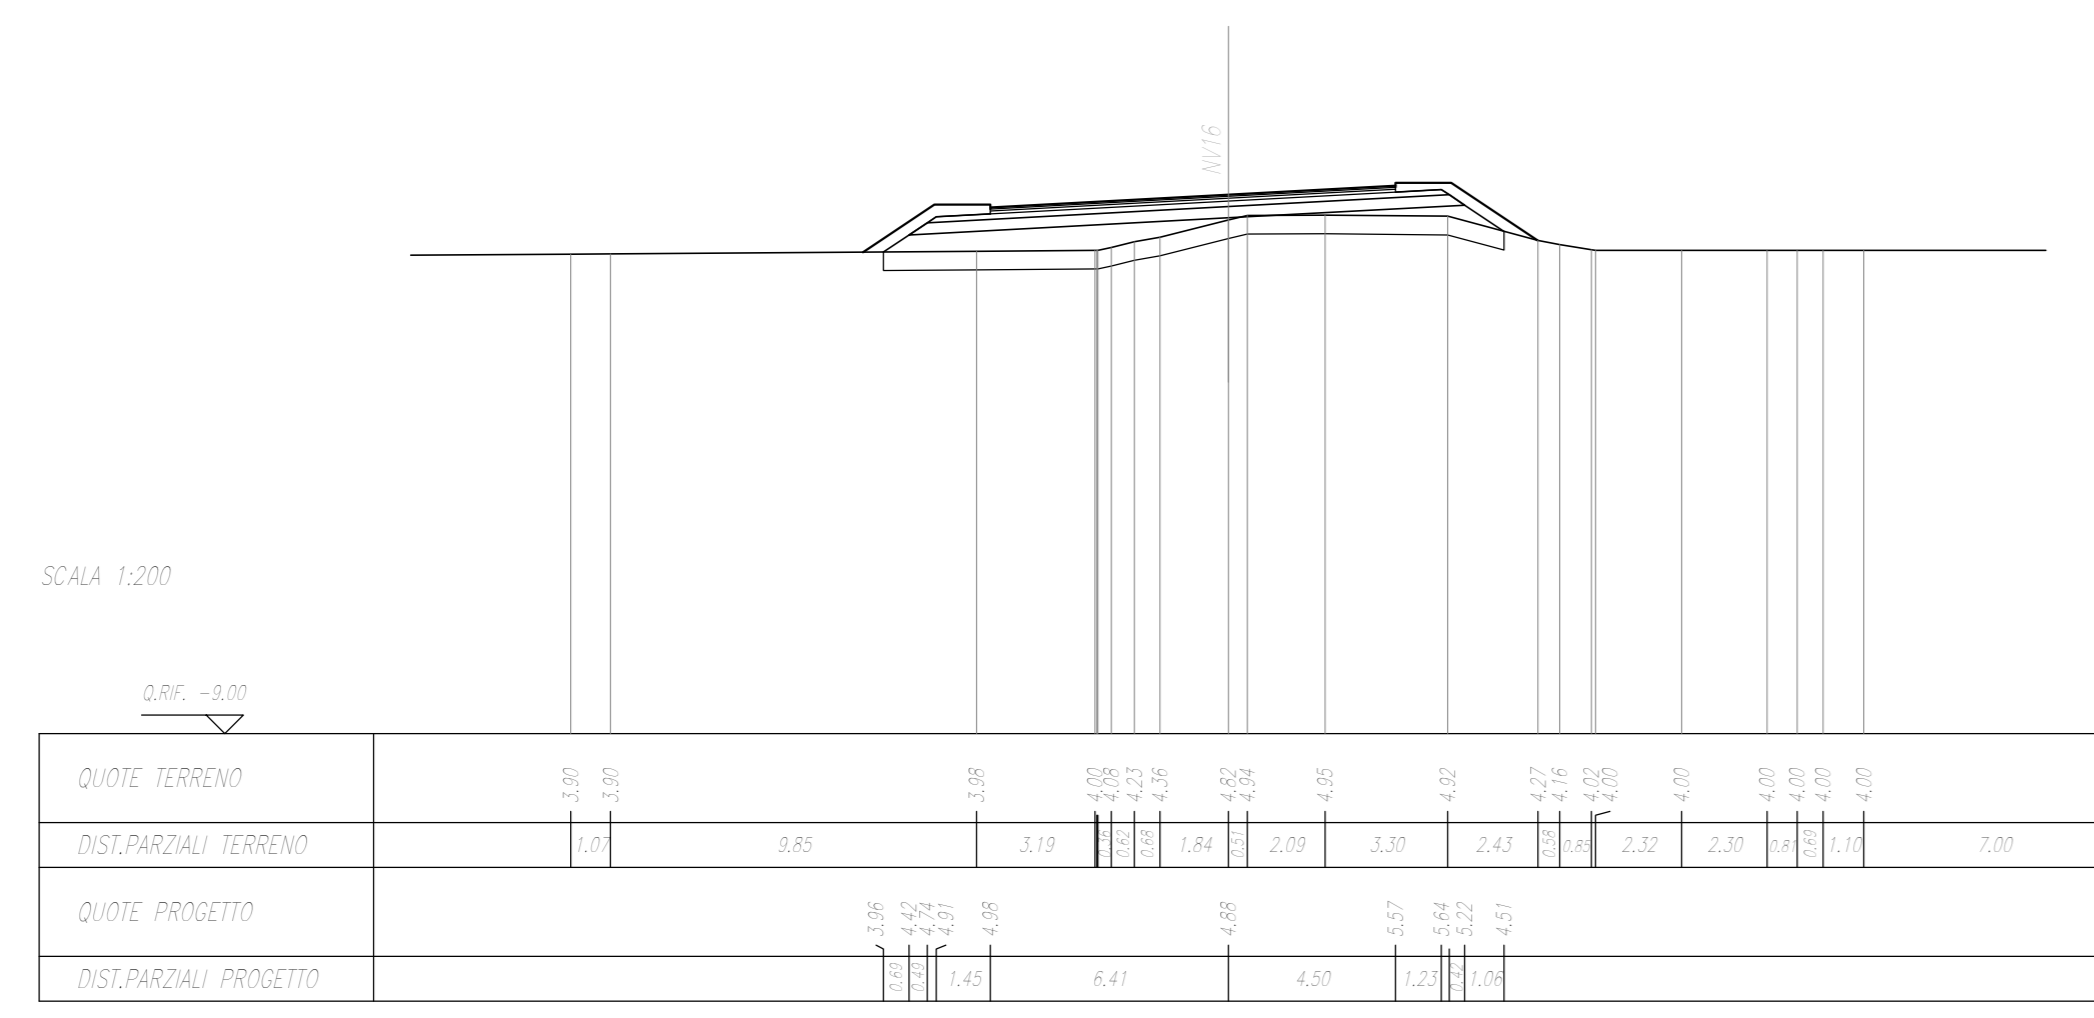



SEZIONE N. : 36
Q. PROGETTO : 4,73
DIST.PRG. : 0+480,00

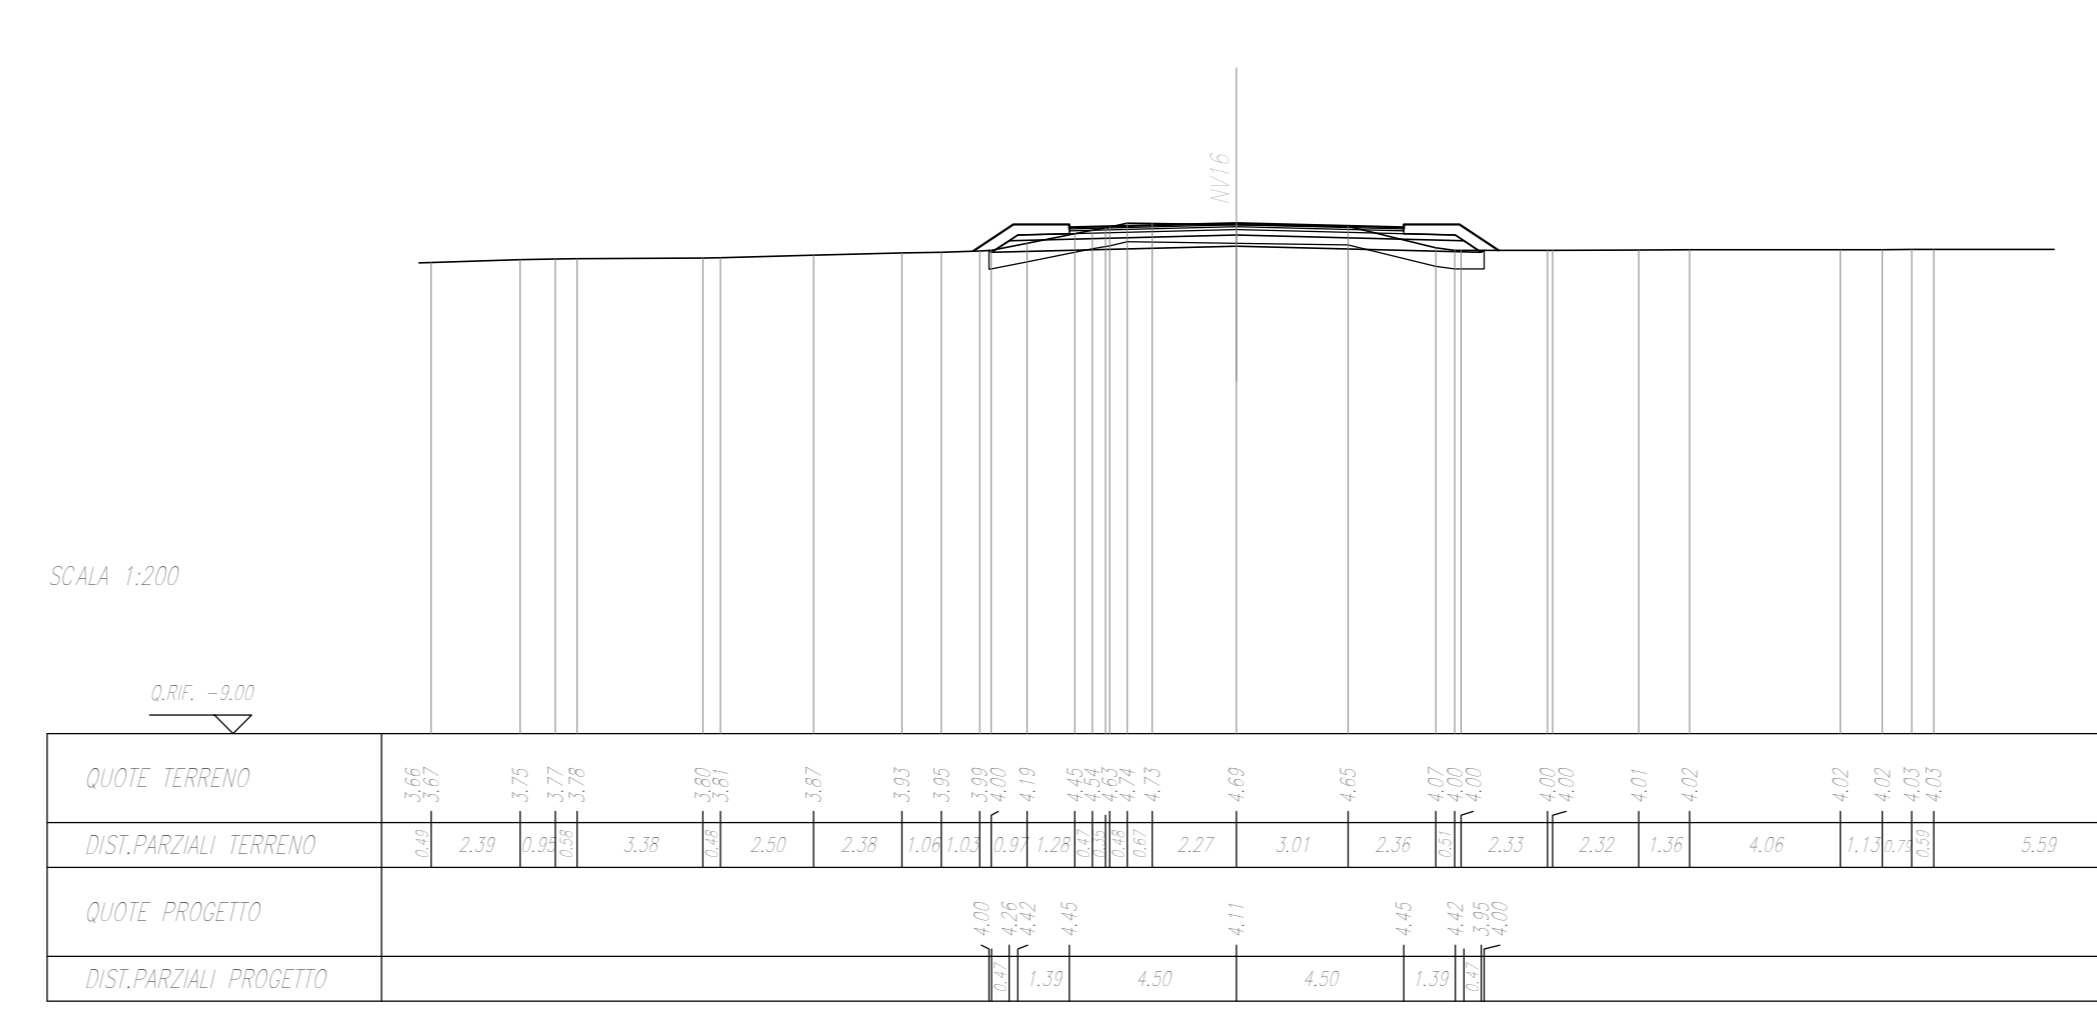


QUOTE PROGETTO	11.22

SEZIONE N. : 33
Q. PROGETTO : 4,99
DIST.PRG. : 0+480,00

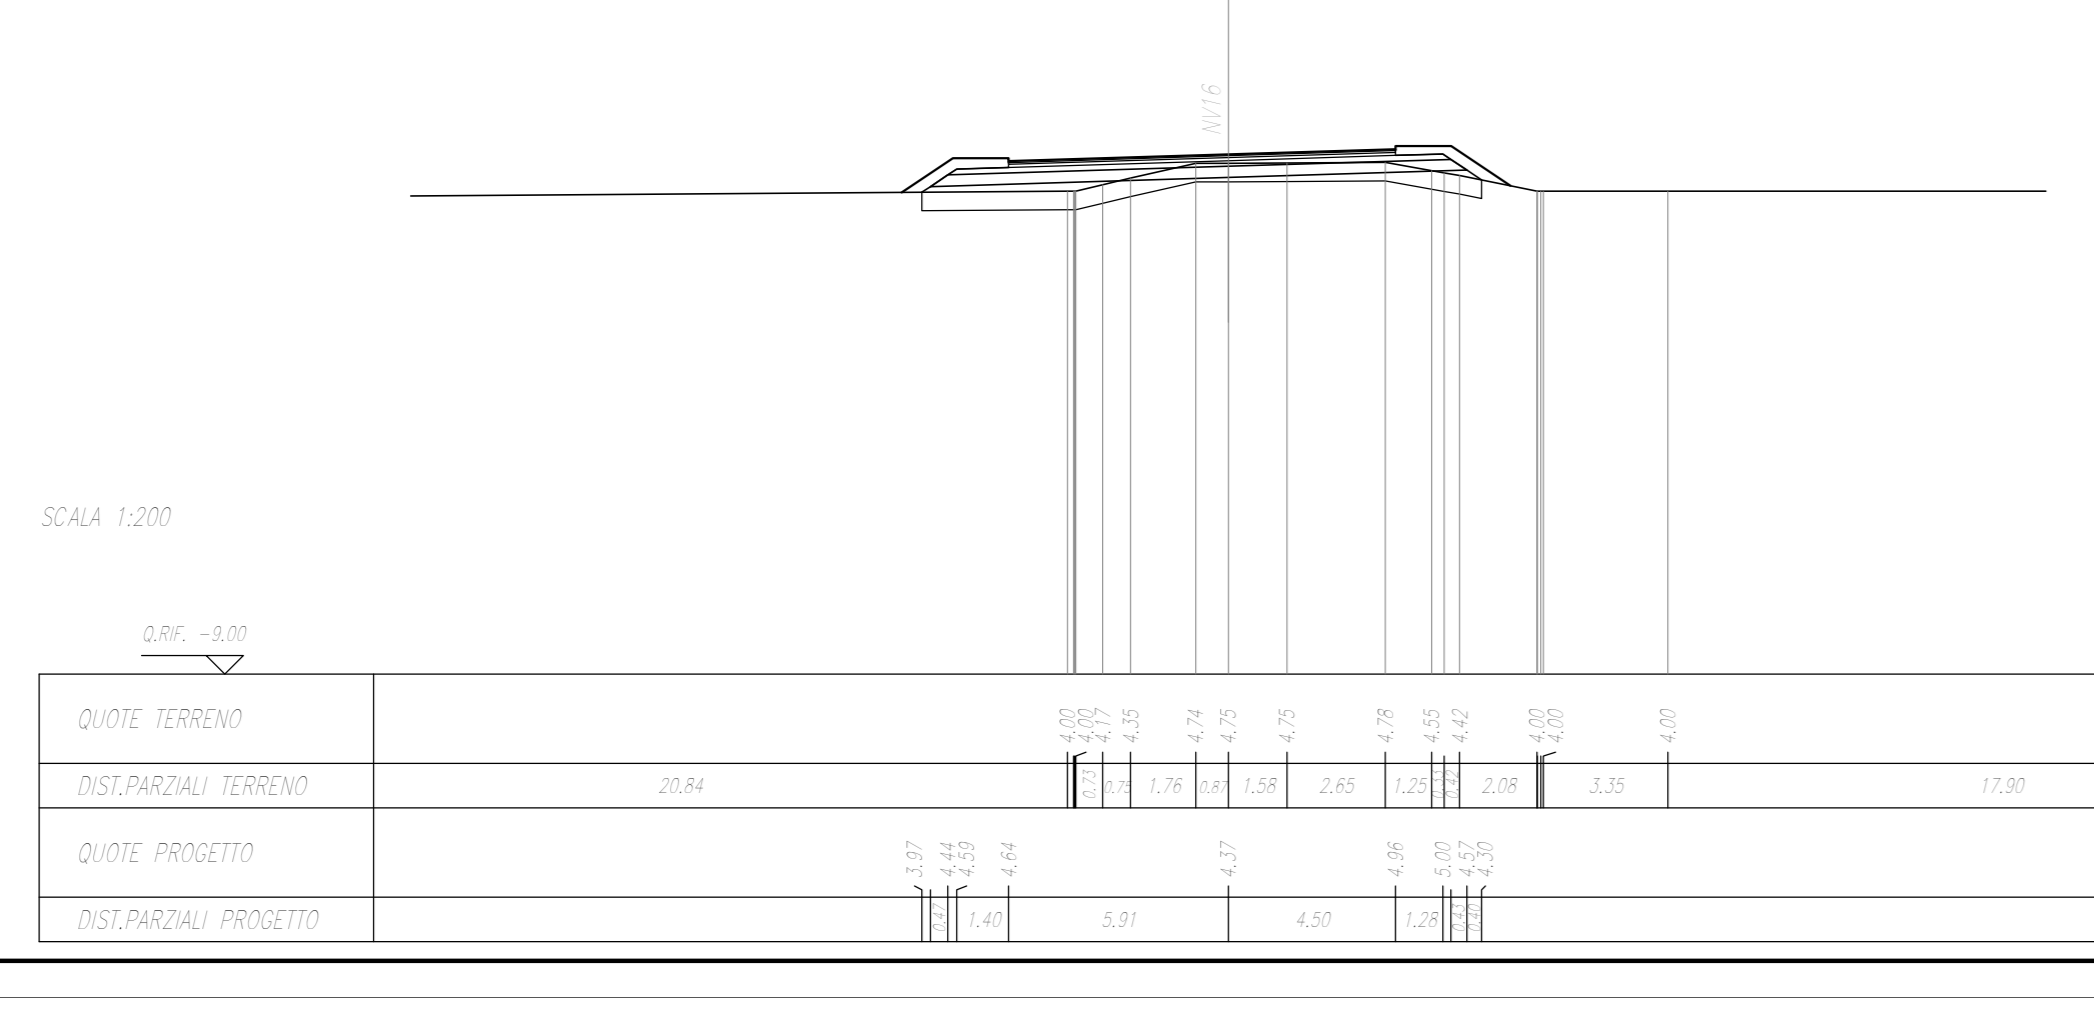

QUOTE PROGETTO	11.22

SEZIONE N. : 37
Q. PROGETTO : 4,75
DIST.PRG. : 0+480,00

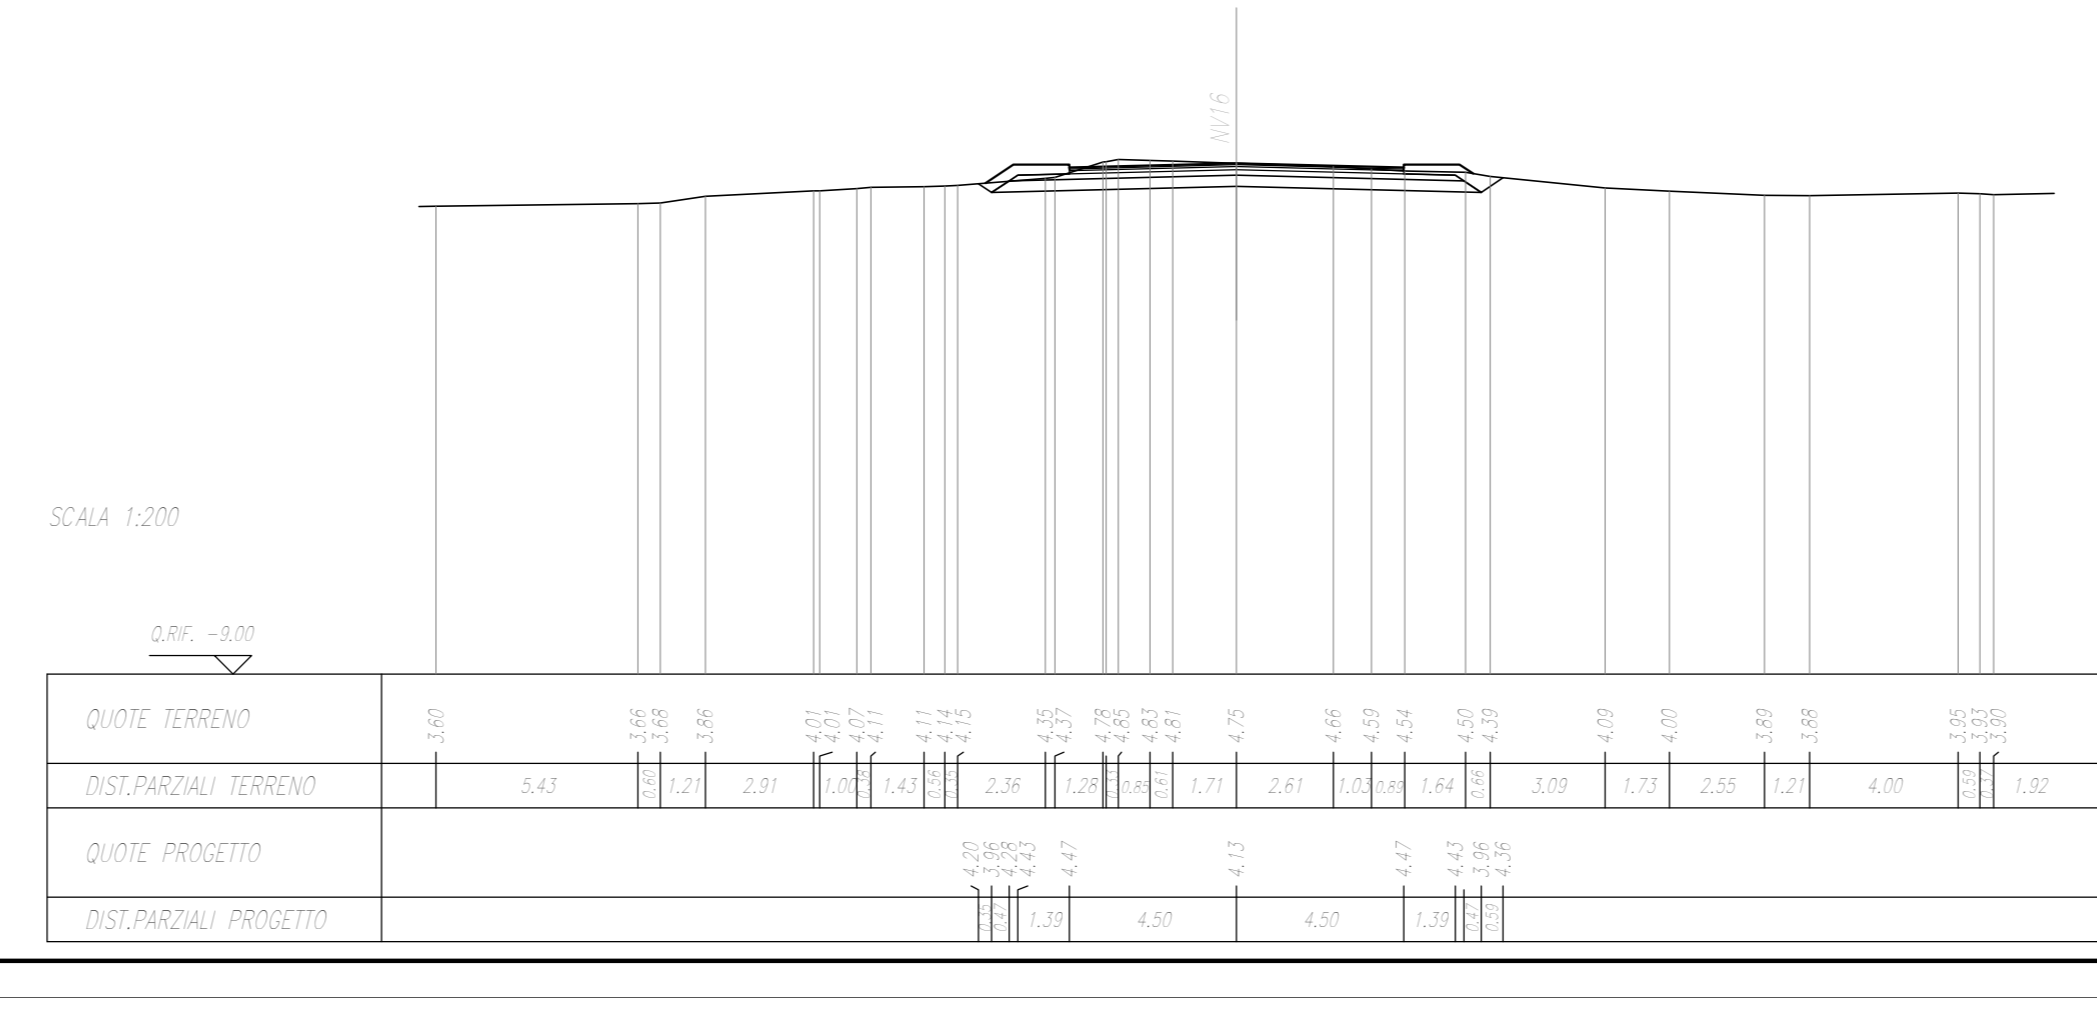

COMMITTENTE:  **RFI**
RTE FERROVIARIA ITALIANA
GRUPPO FERROVIE DELLO STATO ITALIANE

PROGETTAZIONE:  **ITAFERR**
GRUPPO FERROVIE DELLO STATO ITALIANE

**INFRASTRUTTURE FERROVIARIE STRATEGICHE DEFINITE DALLA LEGGE
OGGETTO N.443/01**

U.O. INFRASTRUTTURE SUD

PROGETTO DEFINITIVO

LINEA PESCARA - BARI
RADDOPPIO DELLA TRATTA FERMOVIA TERMOLI - LESINA
LOTTI 2 e 3 - RADDOPPIO TERMOLI - RIPALTA

VIABILITA' - NV
NV16 - Variante SP43 Bis - km 20+975
Sezioni trasversali - Tav 4 di 4

SCALA: 1:200

Rev.	Descrizione	Redatto	Data	Verificato	Data	Approvato	Data	Autorizzato Data
A	Emissione Esecuta	E. Abbascio	Novembre 2018	G. Spicci	Novembre 2018	R. M. Spicci	Novembre 2018	D. Fazio Novembre 2018

File: L0202078WNV1600004A.DWG n. Elab.: