




SEZIONE N. : 17
Q. PROGETTO : 21.45
DISP. PROJ. : 0440301

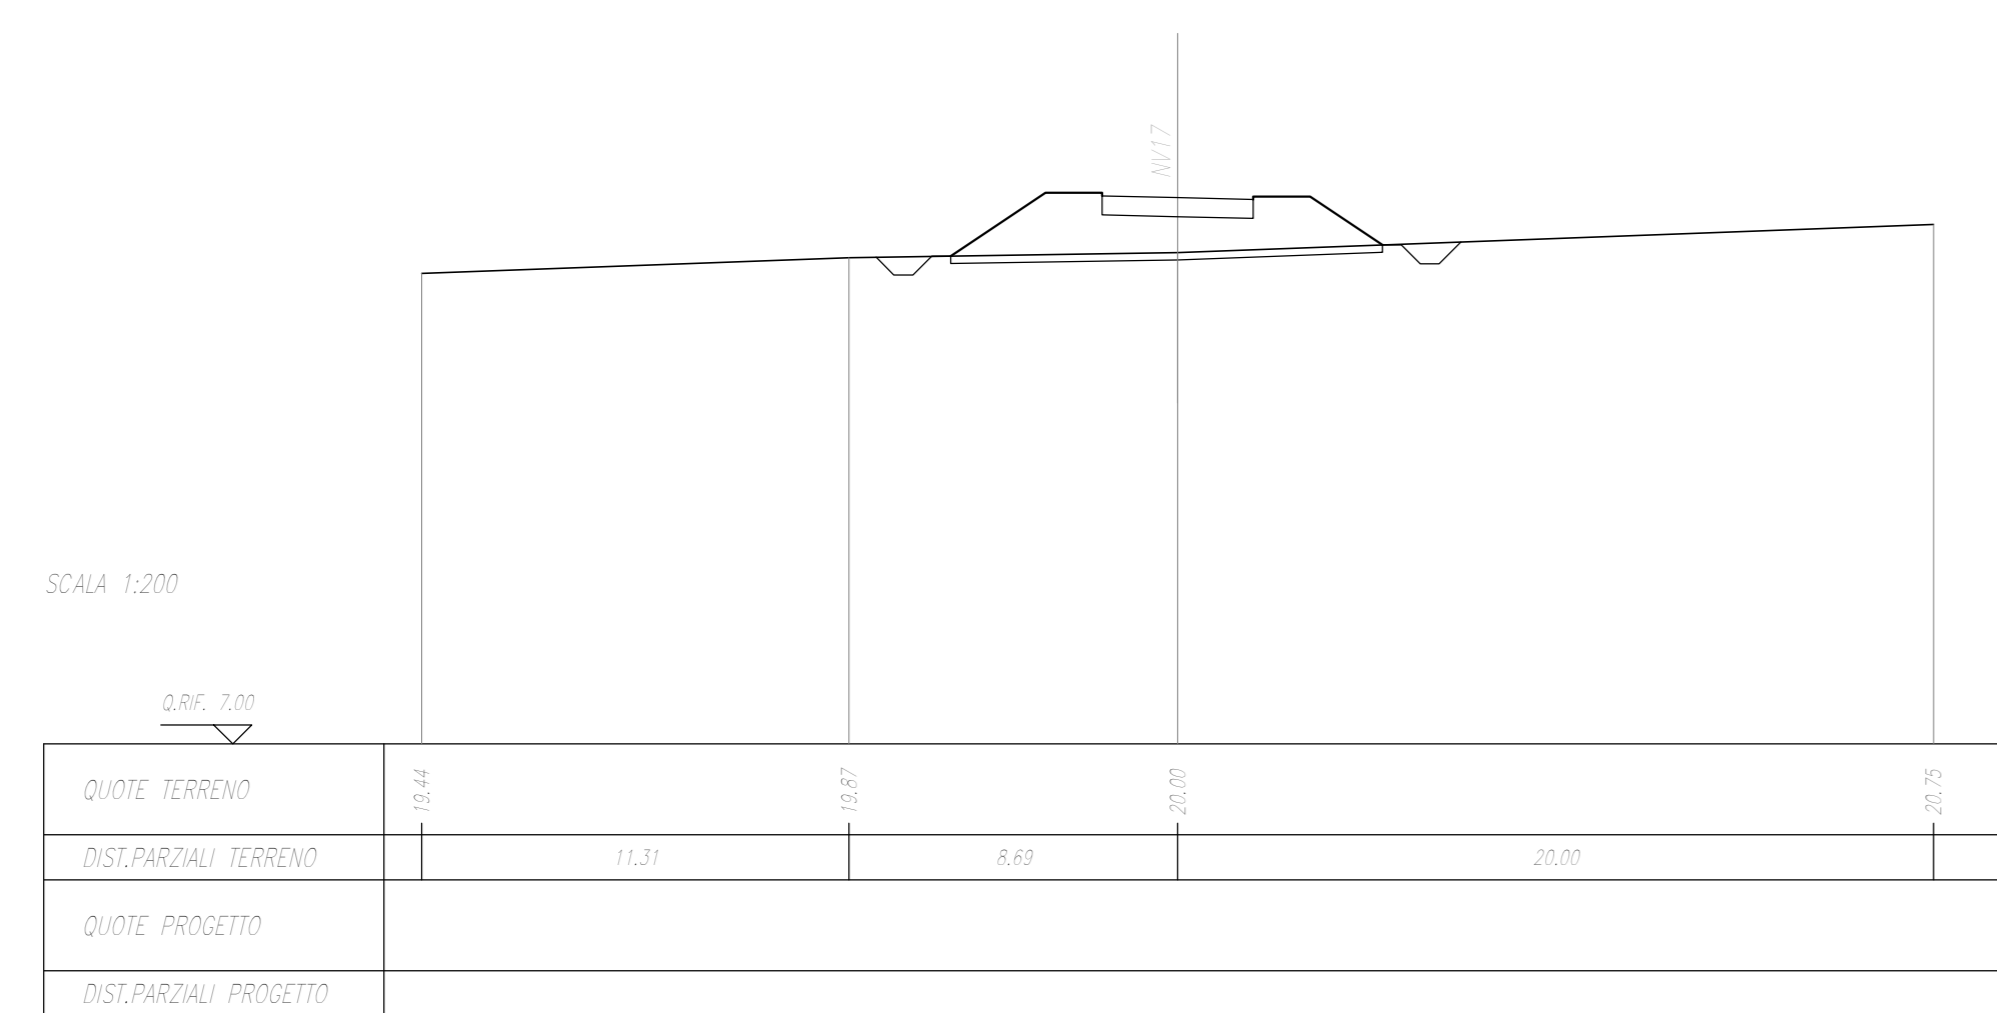



SEZIONE N. : 21
Q. PROGETTO : 21.03
DISP. PROJ. : 0440301

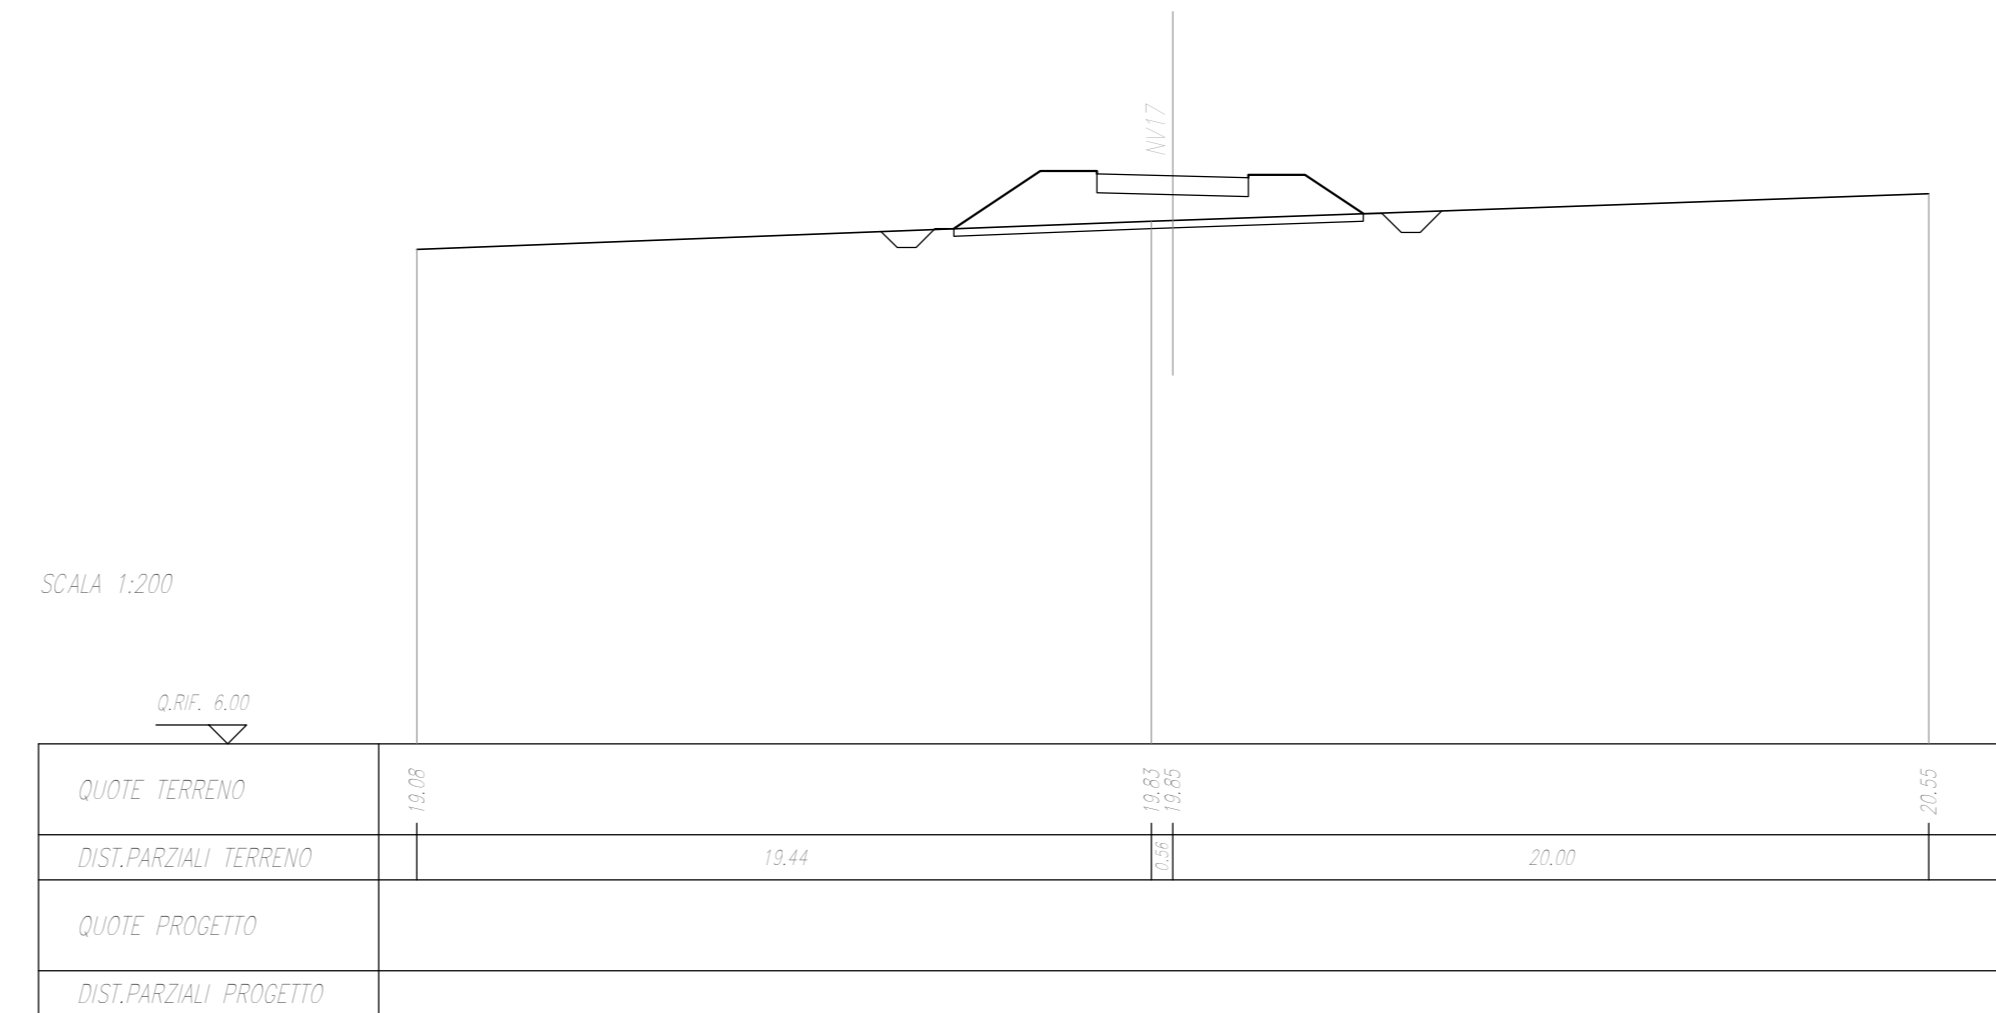



SEZIONE N. : 18
Q. PROGETTO : 21.40
DISP. PROJ. : 0440301

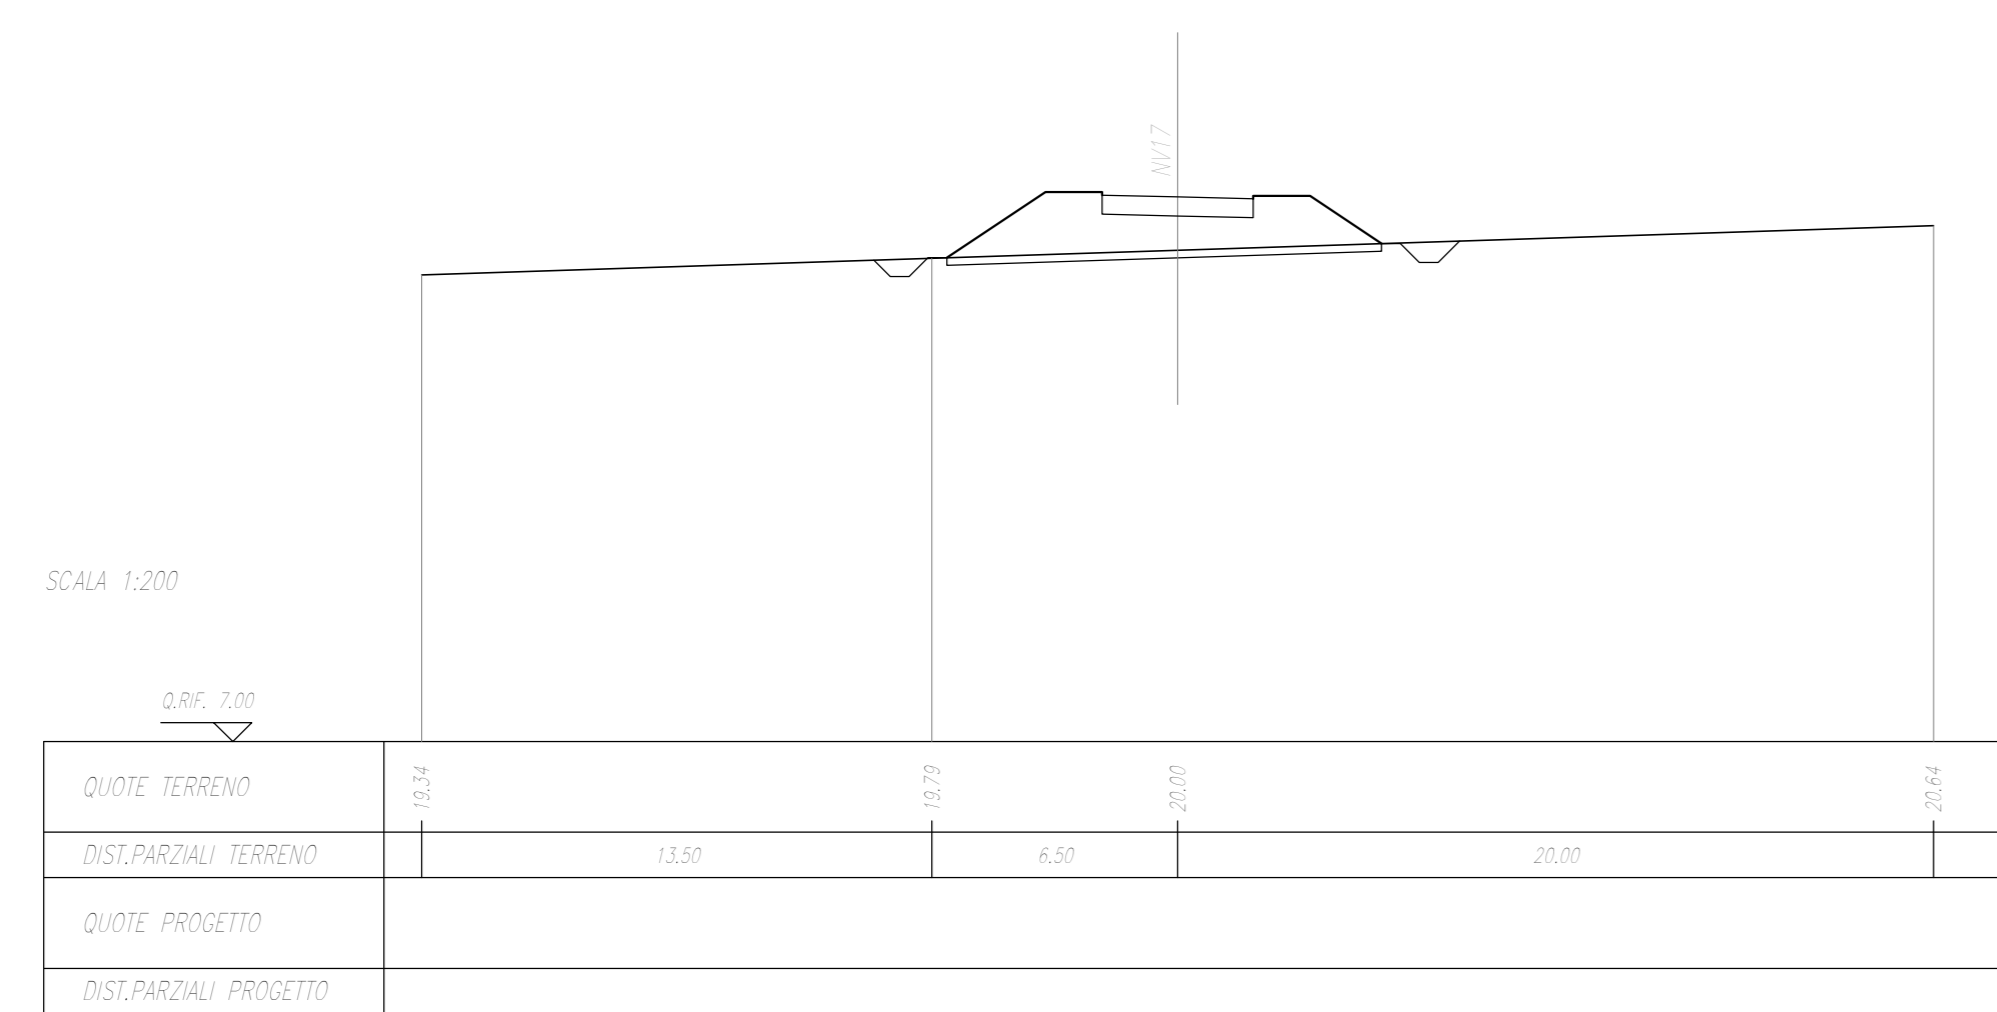



SEZIONE N. : 22
Q. PROGETTO : 20.80
DISP. PROJ. : 0440301

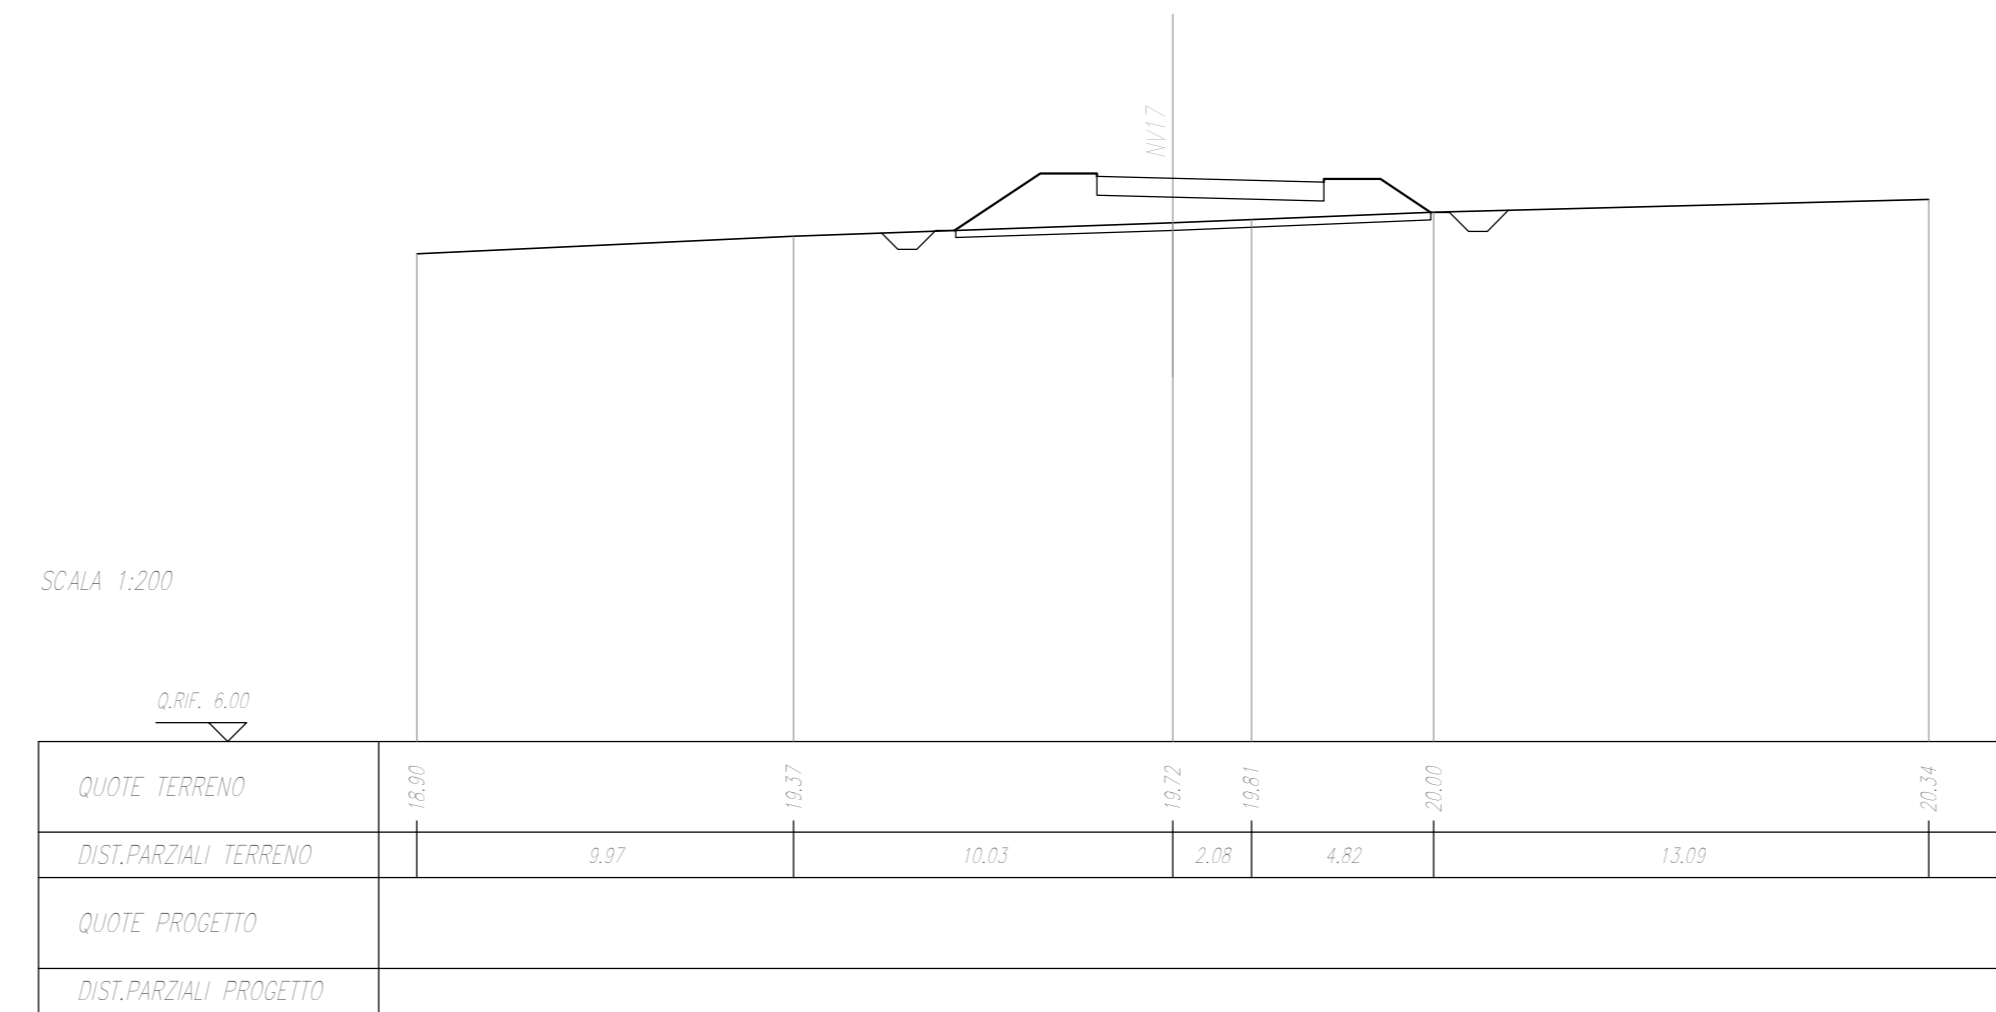



SEZIONE N. : 19
Q. PROGETTO : 21.28
DISP. PROJ. : 0440301

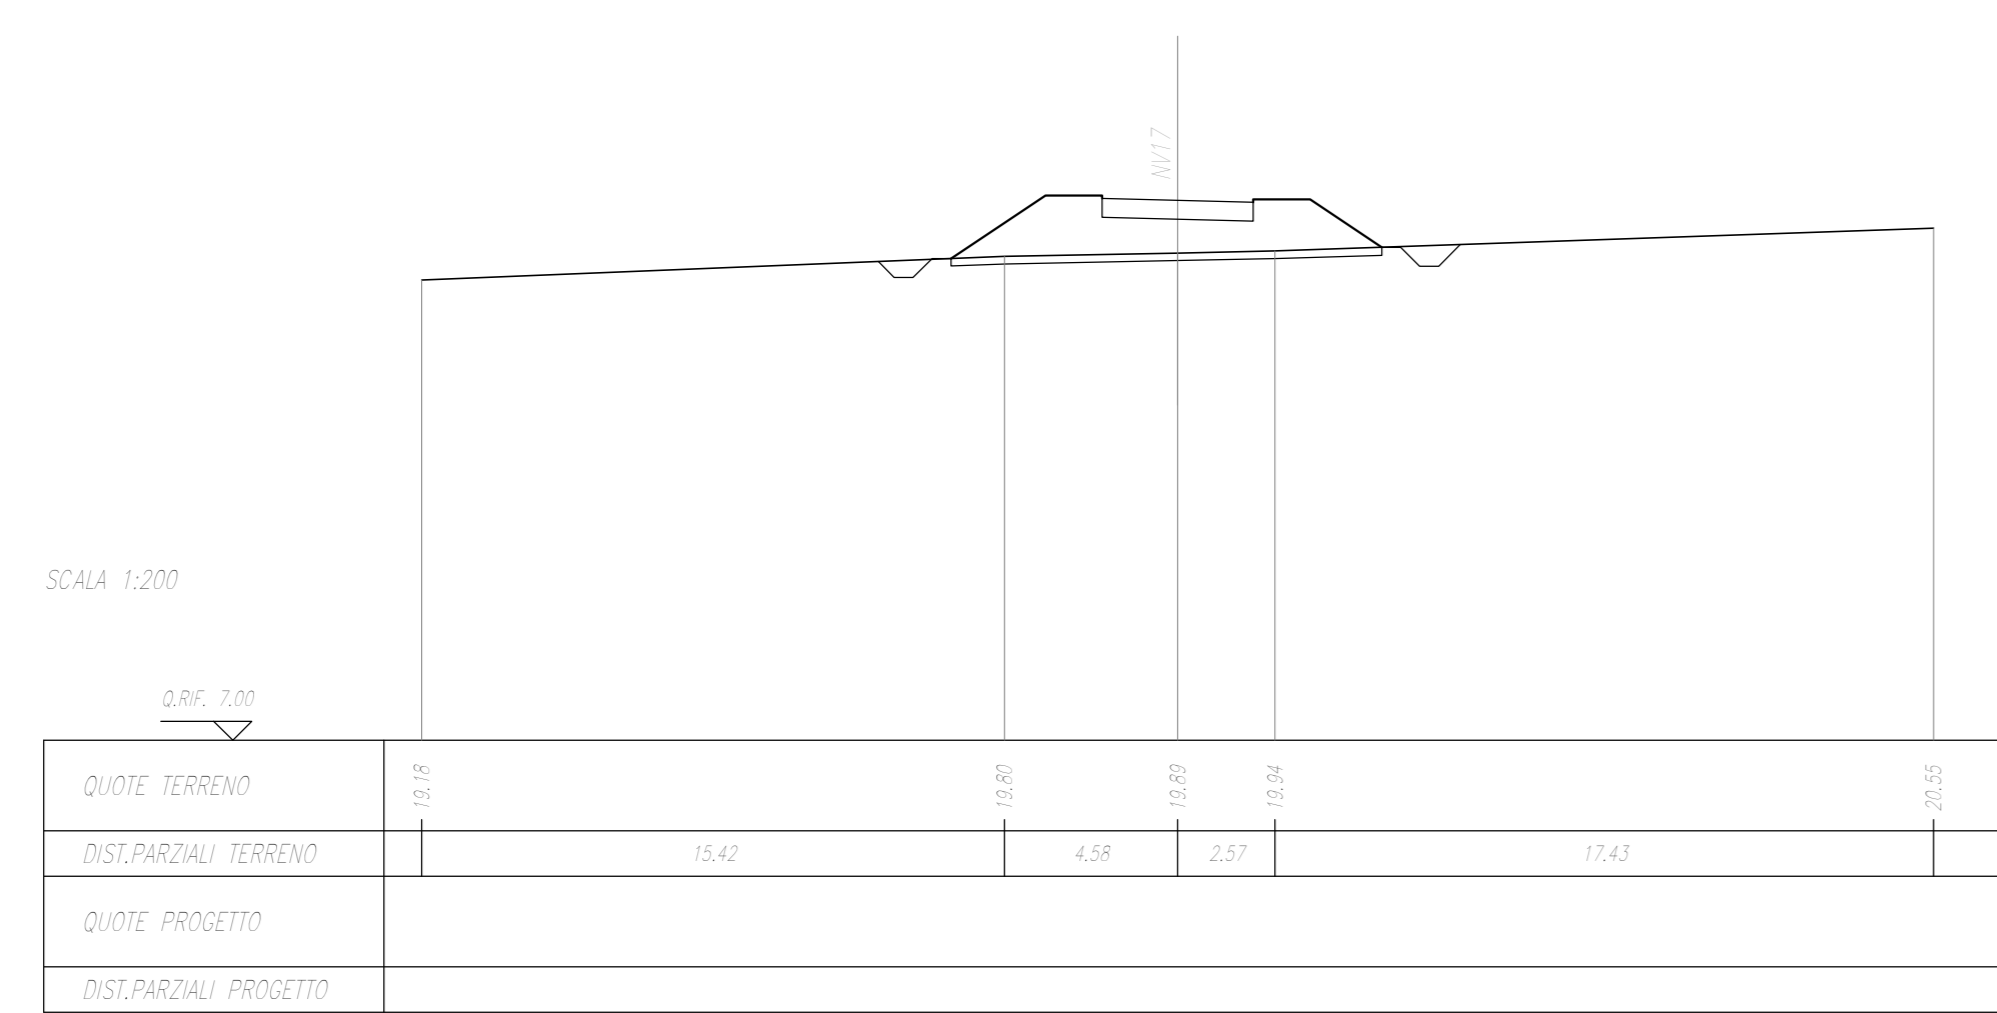



SEZIONE N. : 23
Q. PROGETTO : 20.78
DISP. PROJ. : 0440301

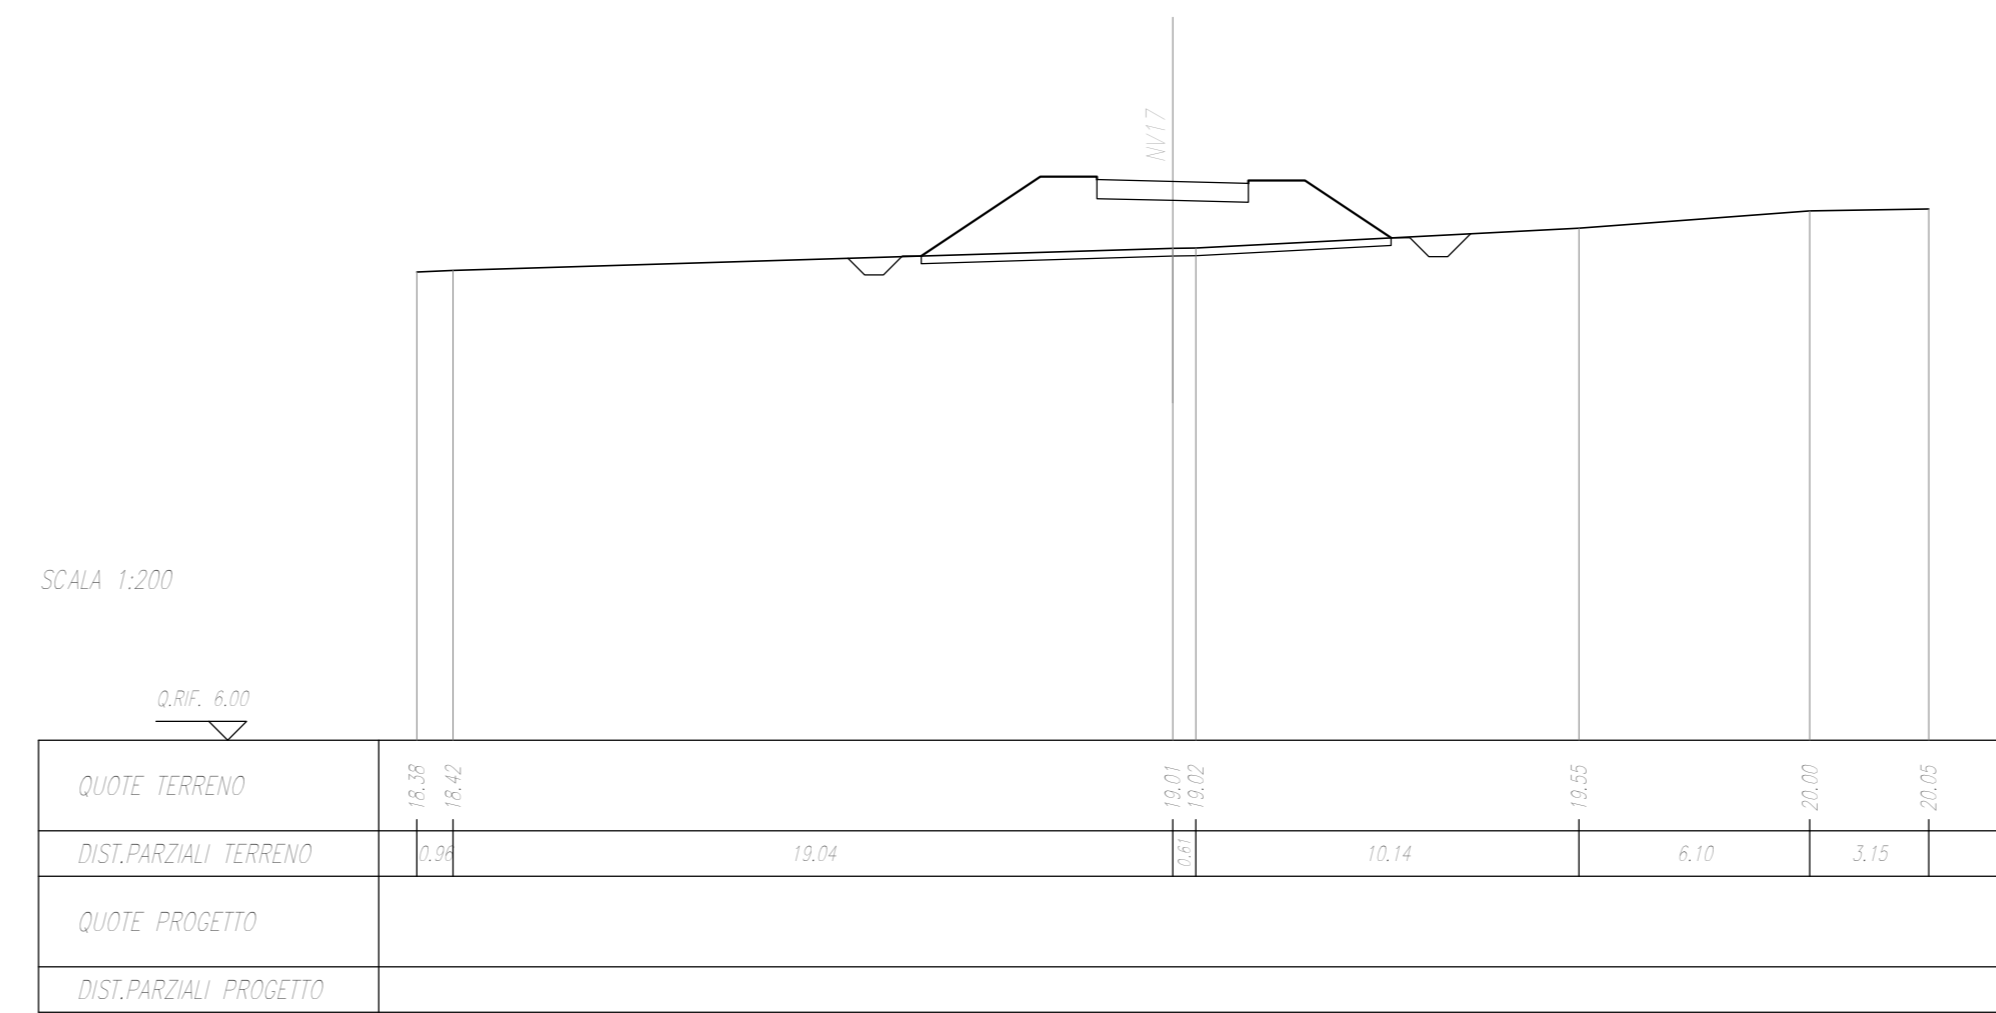



SEZIONE N. : 20
Q. PROGETTO : 21.15
DISP. PROJ. : 0440301

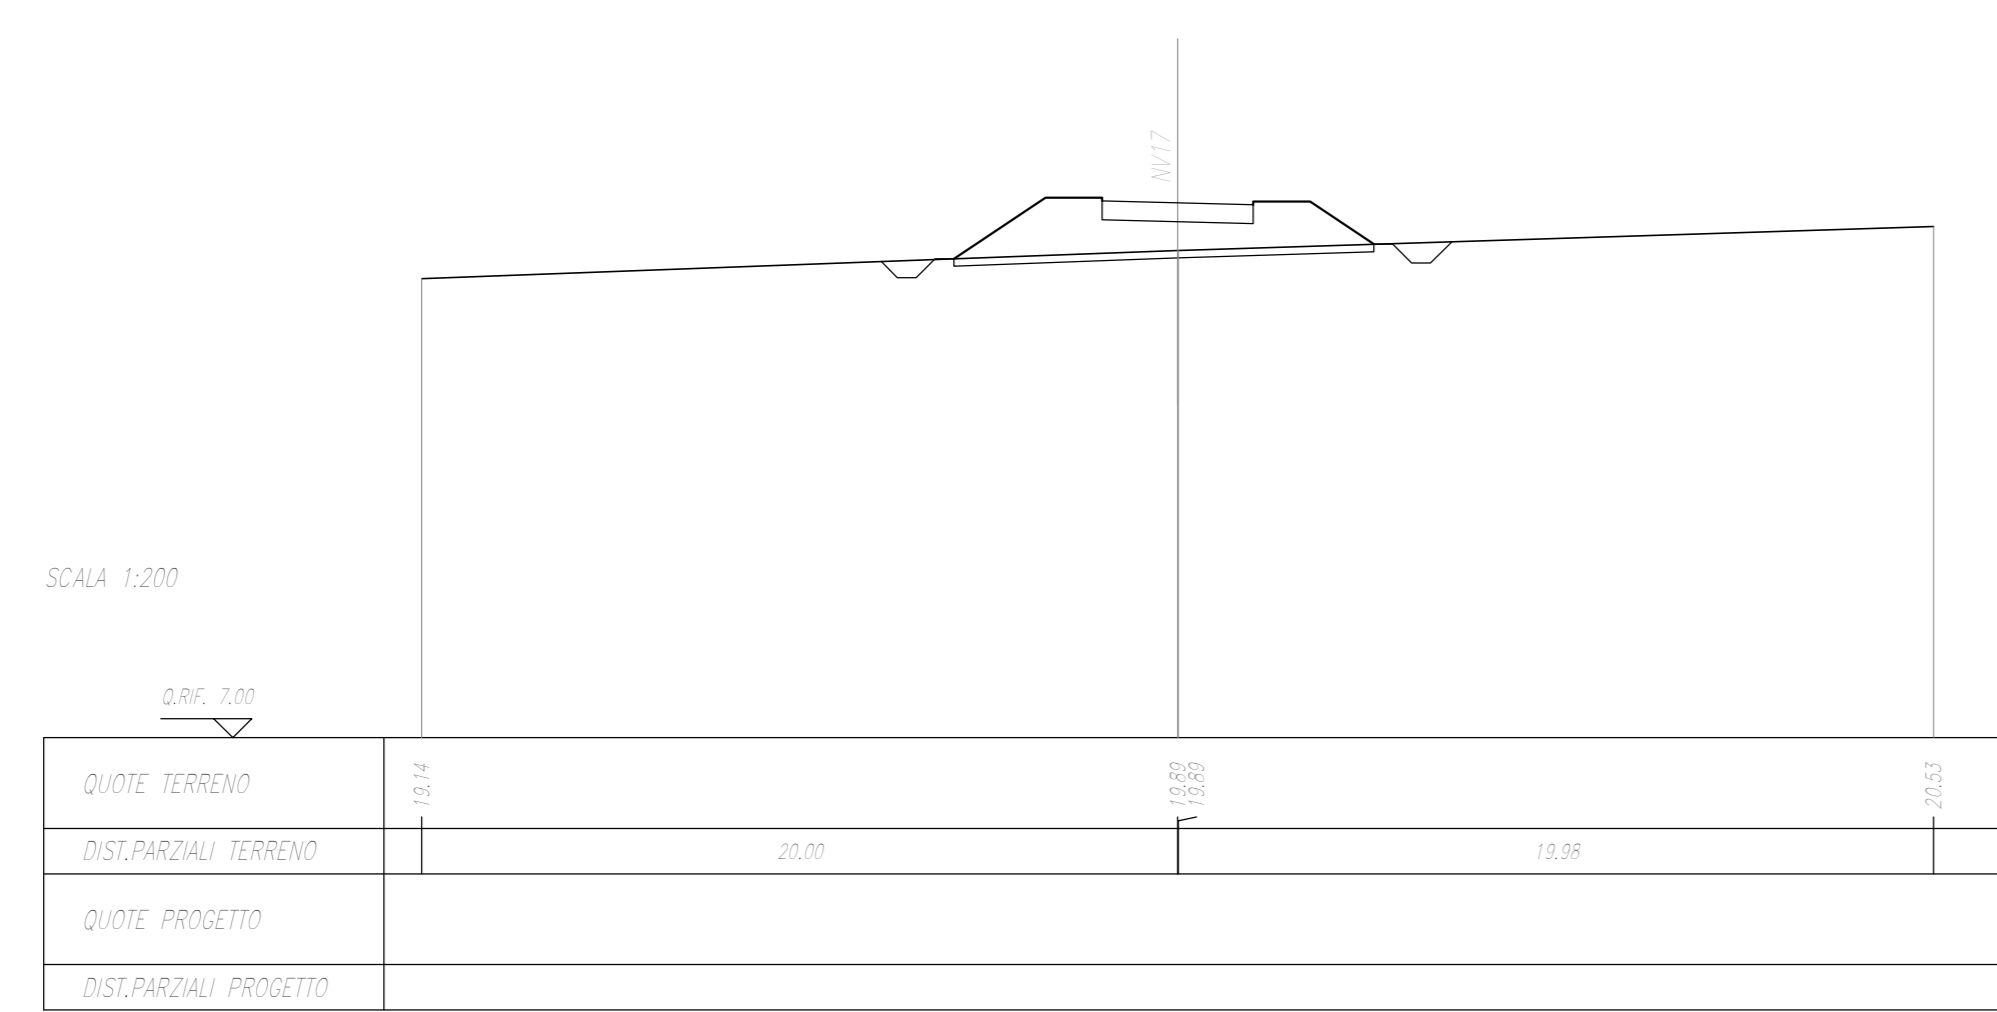


SEZIONE N. : 24
Q. PROGETTO : 20.77
DISP. PROJ. : 0440301

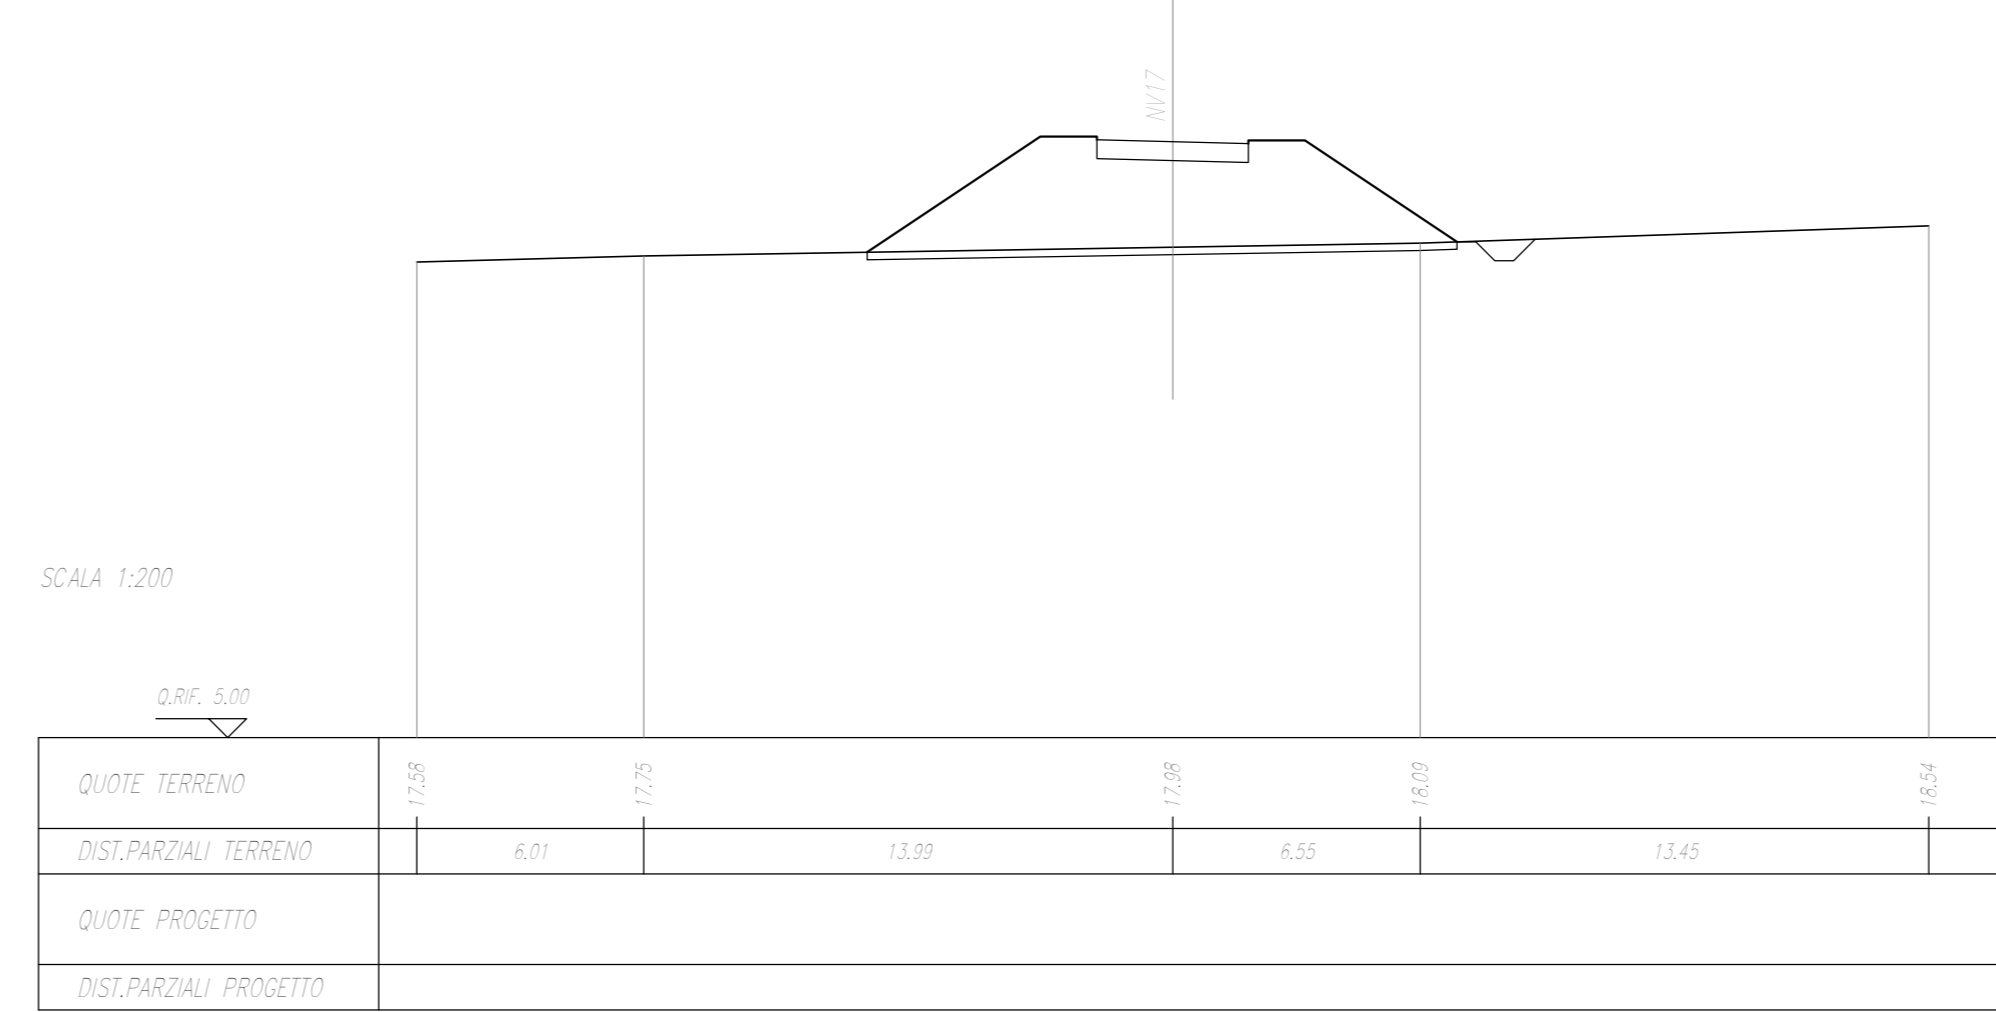

COMMITTENTE:
RFI
RETE FERROVIARIA ITALIANA
GRUPPO FERROVIE DELLO STATO ITALIANE

PROGETTAZIONE:
ITALFER
GRUPPO FERROVIE DELLO STATO ITALIANE

INFRASTRUTTURE FERROVIARIE STRATEGICHE DEFINITE DALLA LEGGE
OBIETTIVO N.443/01

U.O. INFRASTRUTTURE SUD

PROGETTO DEFINITIVO

LINEA PESCARA - BARI
RADDOPPIO DELLA TRATTA FERROVIARIA TERMOLI - LESINA
LOTTI 2 e 3 - RADDOPPIO TERMOLI - RIPALTA

VIABILITA' - NV
NV17 - Viabilità minore di ricucitura - da km 20+100 a km 21+000
Sezioni trasversali - Tav 3 di 6

SCALA:
1:200

COMMESSA	LOTTO	FASE	ENTE	TIPO DOC.	OPERA/DISCIPLINA	PROGR.	REV.
L1102	02	D	78	W9	NV1700	003	A

Rev.	Descrizione	Redatto	Data	Verificato	Data	Approvato	Data	Autorizzato Data
A	Emesso Esecutivo	E. Abbateo	Novembre 2018	C. Mauro	Novembre 2018	S. M. Spadaro	Novembre 2018	D. Tosti Novembre 2018