






NV18 - VARIANTE ex SS16  
 COMUNE DI CHIEUTI (FG)

**LEGENDA**

-  ASSI LINEA FERROVIARIA DI PROGETTO
-  ASSE NUOVA VIABILITÀ, NV, IN PROGETTO
-  CIGLI VIABILITÀ ESISTENTE

 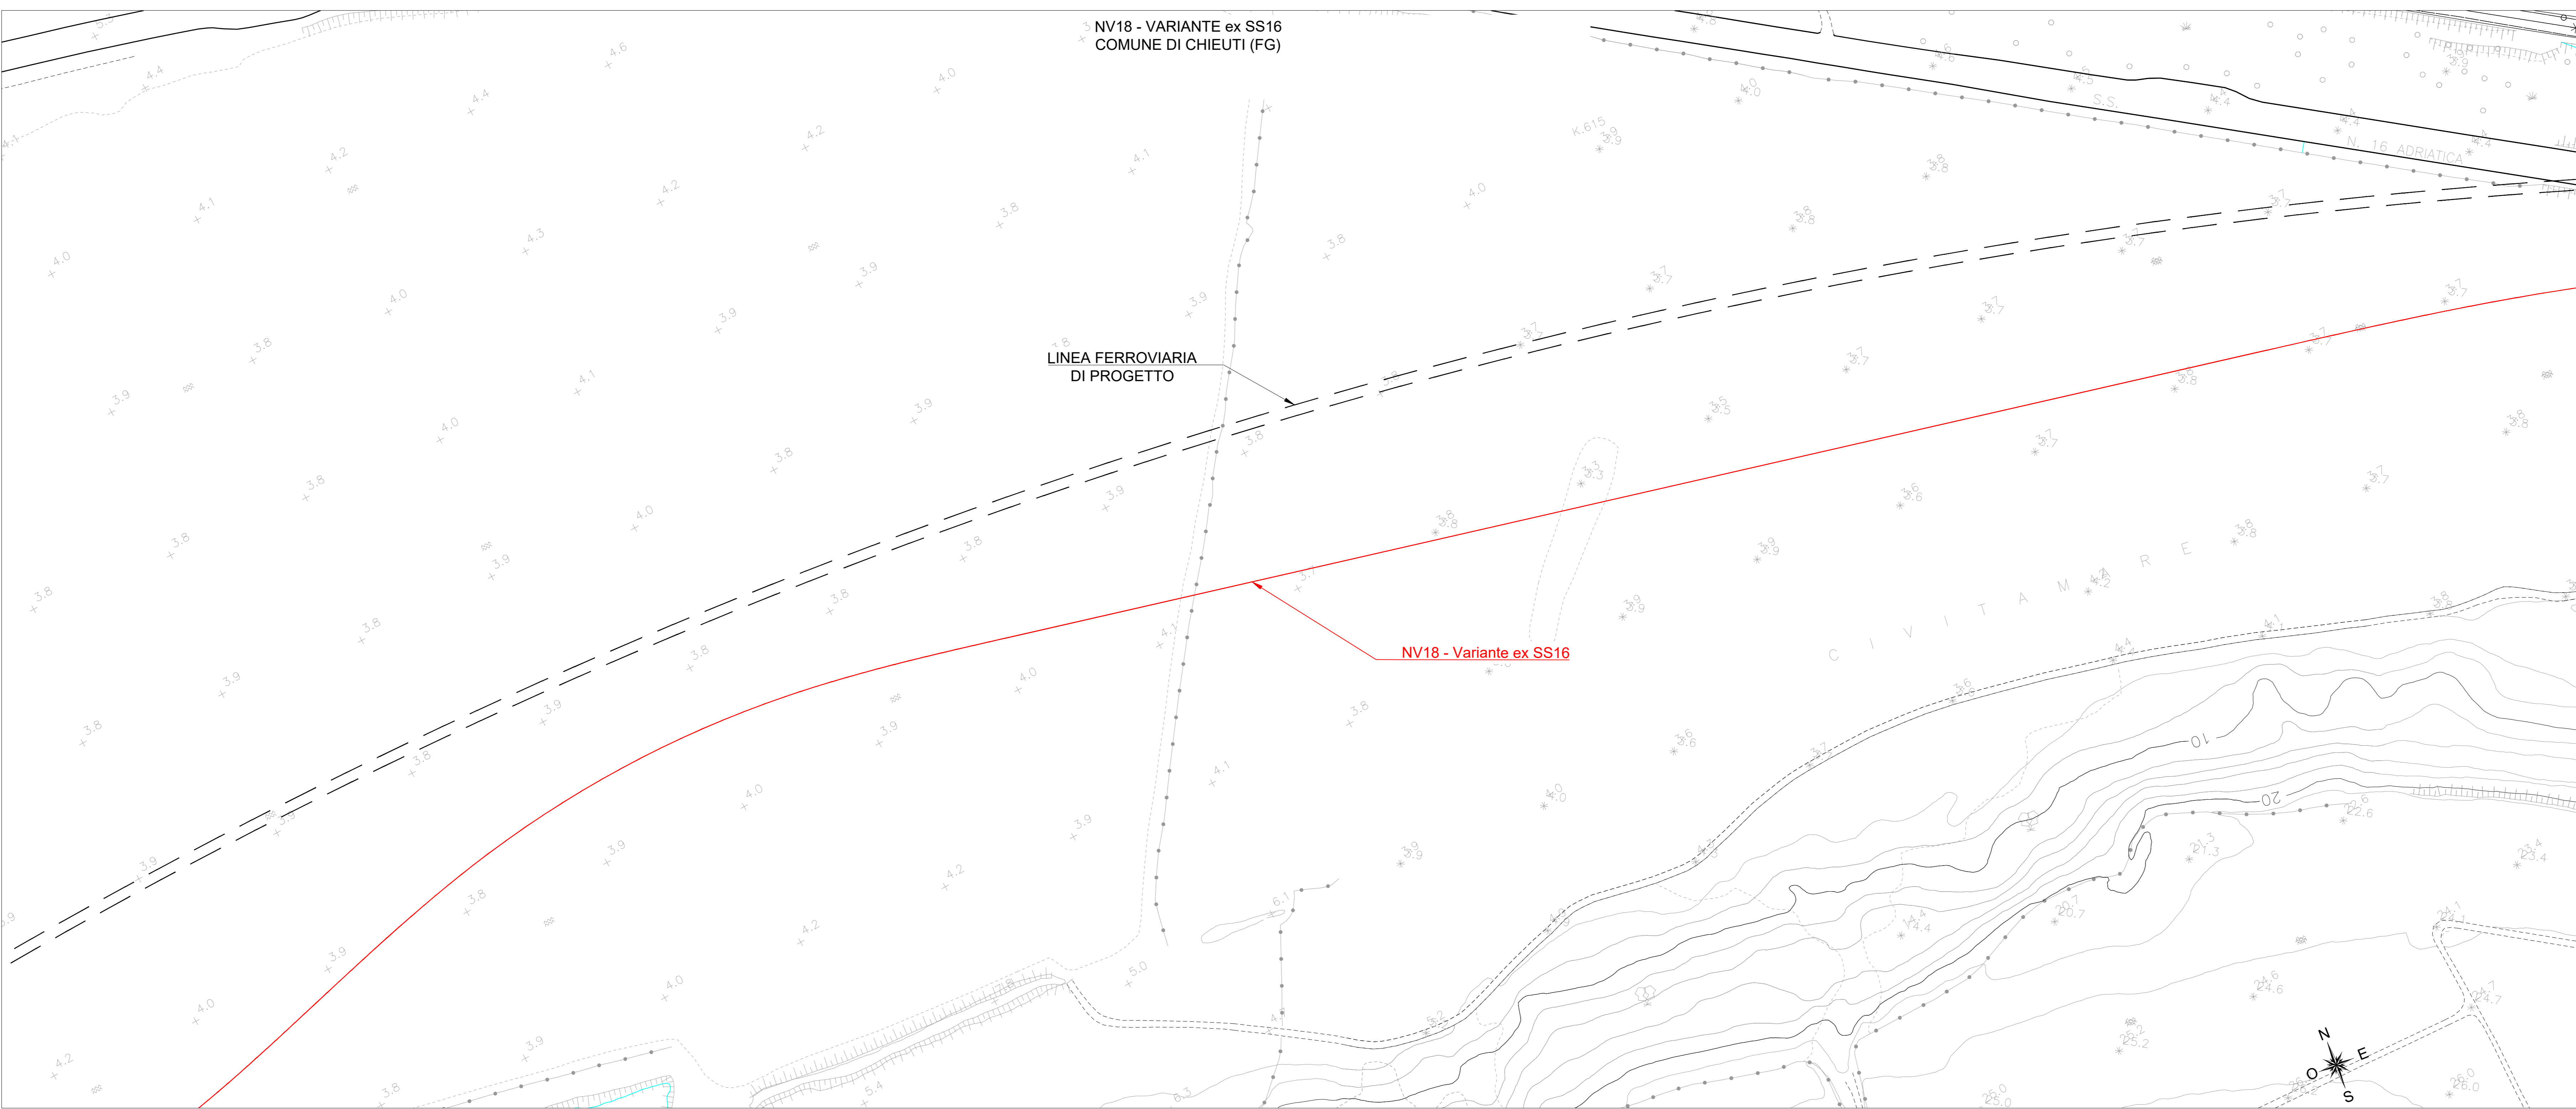


NV18 - VARIANTE ex SS16  
 COMUNE DI CHIEUTI (FG)

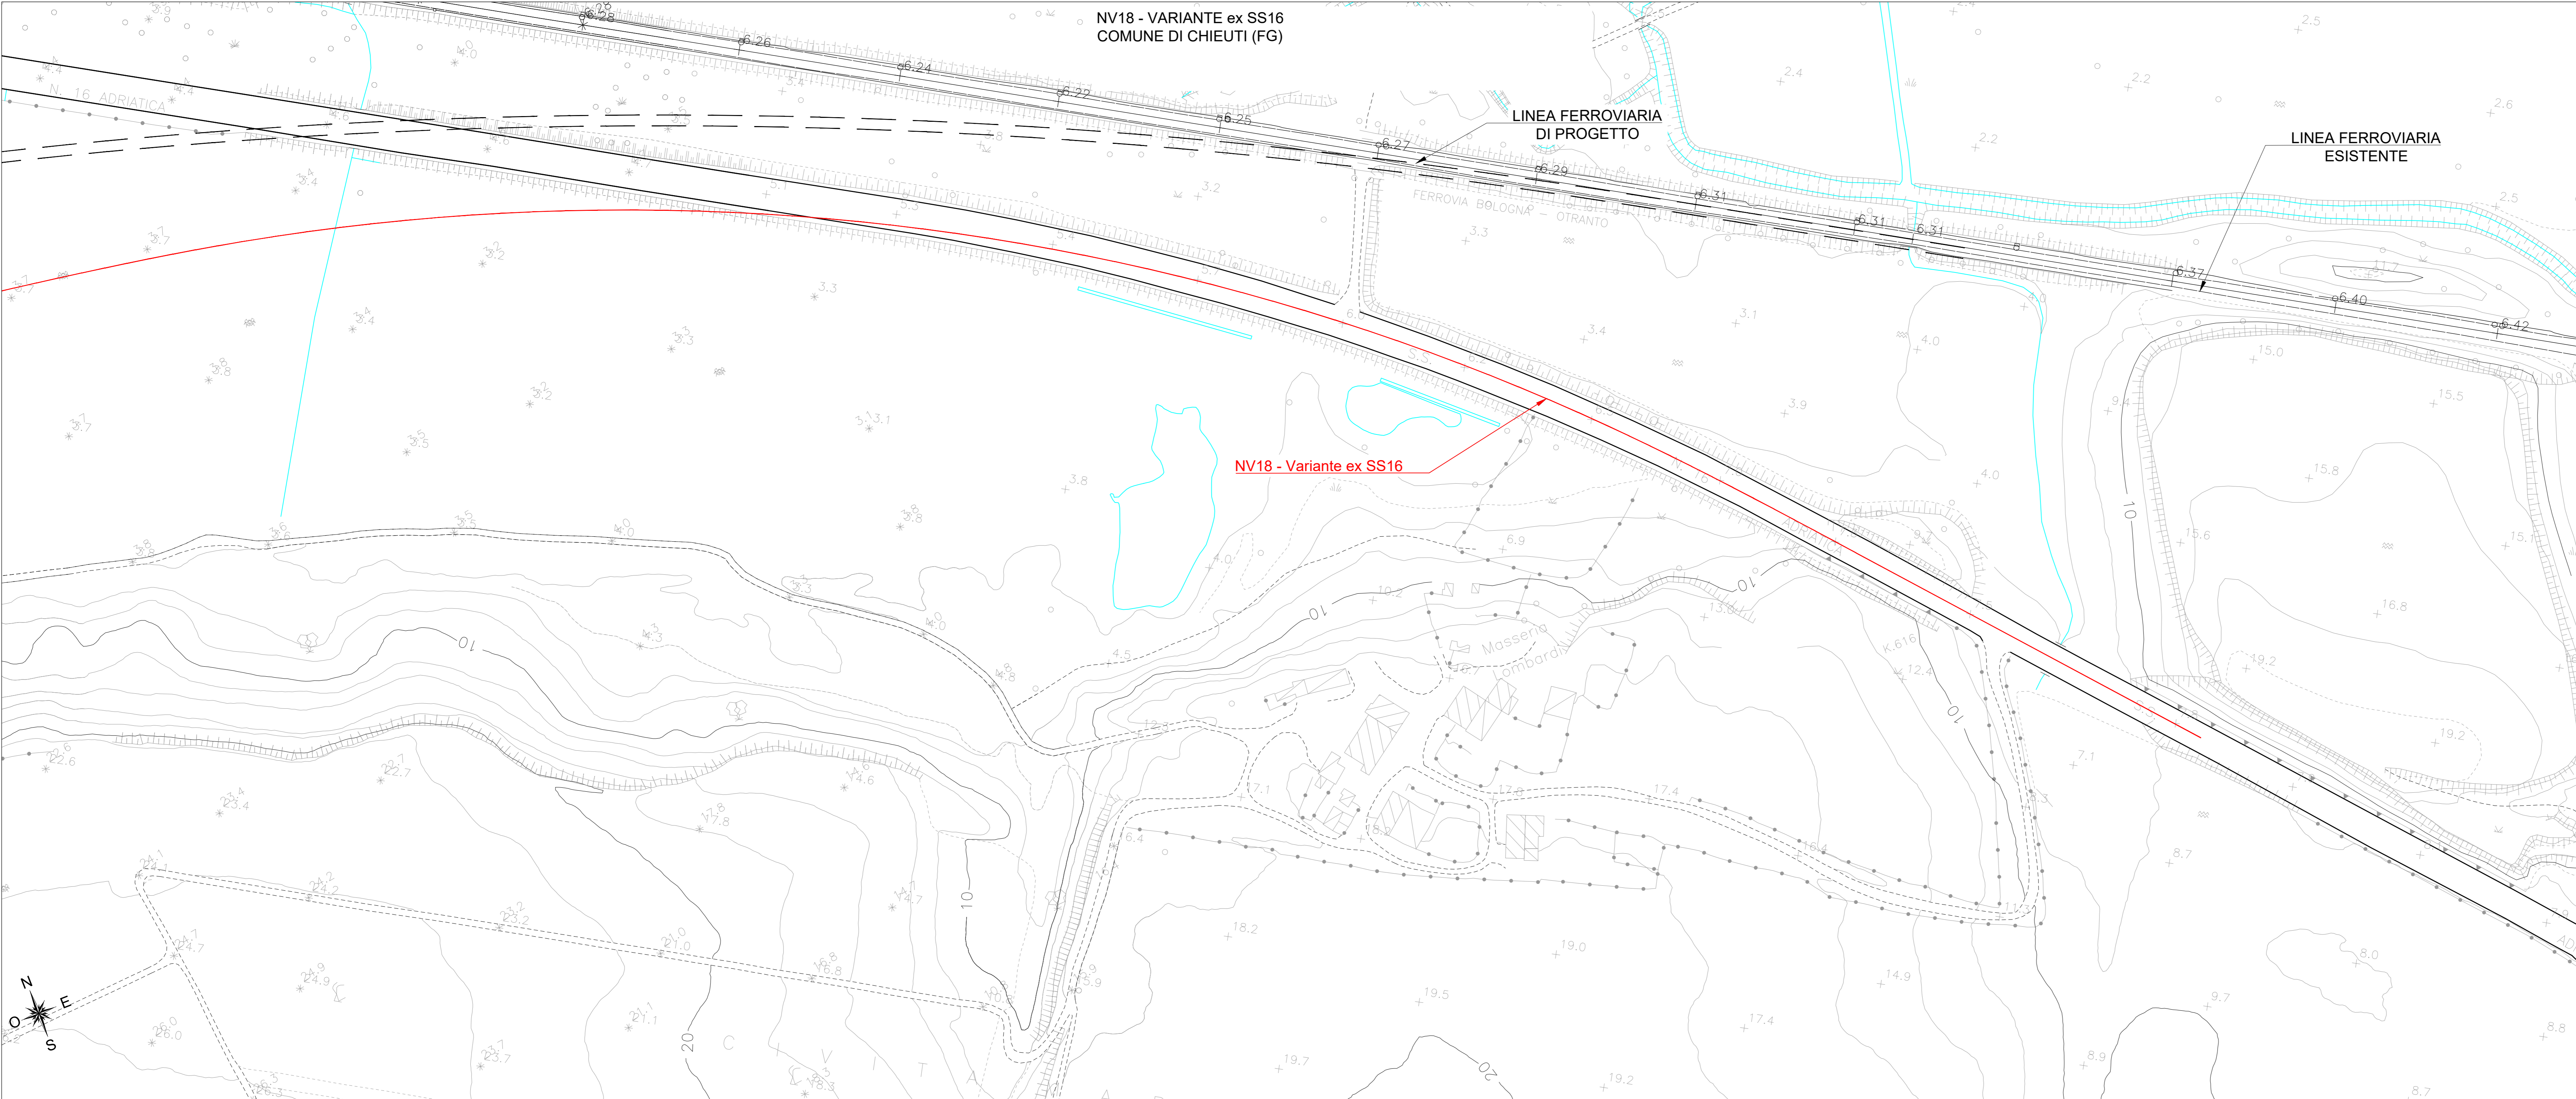

COMMITTENTE:



PROGETTAZIONE:



**INFRASTRUTTURE FERROVIARIE STRATEGICHE DEFINITE DALLA LEGGE  
 OBIETTIVO N.443/01**

**U.O. INFRASTRUTTURE SUD**

**PROGETTO DEFINITIVO**

**LINEA PESCARA - BARI  
 RADDOPPIO DELLA TRATTA FERROVIARIA TERMOLI - LESINA  
 LOTTI 2 e 3 - RADDOPPIO TERMOLI - RIPALTA**

VIABILITA' - NV  
 NV18 - Variante SS 16 - km 23+081  
 Planimetria stato di fatto Tav 2 di 2

SCALA:  
**1:1000**

COMMESSA	LOTTO	FASE	ENTE	TIPO DOC.	OPERA/DISCIPLINA	PROGR.	REV.
L102	02	D	78	P7	NV1800	002	C

Rev.	Descrizione	Redatto	Data	Verificato	Data	Approvato	Data	Autorizzato Data
A	Emissione Esecutiva	E. Abbasciano	Maggio 2018	C. Mastro	Maggio 2018	S. M. Bianchi	Maggio 2018	D. Tivoli Aprile 2019
B	Emissione Esecutiva	E. Abbasciano	Novembre 2018	C. Mastro	Novembre 2018	S. M. Bianchi	Novembre 2018	
C	Emissione Esecutiva	E. Abbasciano	Aprile 2019	C. Mastro	Aprile 2019	S. M. Bianchi	Aprile 2019	