

NV18
 Variante definitiva SS 16
 Strada Extraurbana Secondaria (Cat. C1)
 corsia 3.75 m + banchina 1.50 m
 b=10.50 m

IN96 - 4 Tombini DN1500 affiancati
 Progr. 23+308

IN85 (NI11) - 4 Tombini DN1500 affiancati
 Progr. 0+980

(9) - 2 Tombini
 affiancati - Progr. 0+980

IN94 (NI20) - 2 Tombini
 affiancati - Progr. 1+180

IN95 (NI21) - 2 Tombini DN1500
 affiancati - Progr. 1+280

IN46 - Tombino scotolare 2.00x2.00
 Progr. 23+785

IN86 (NI12) - Tombino DN 1500
 Progr. 1+365

LEGGENDA
 --- ASSE DI TRACCIAMENTO


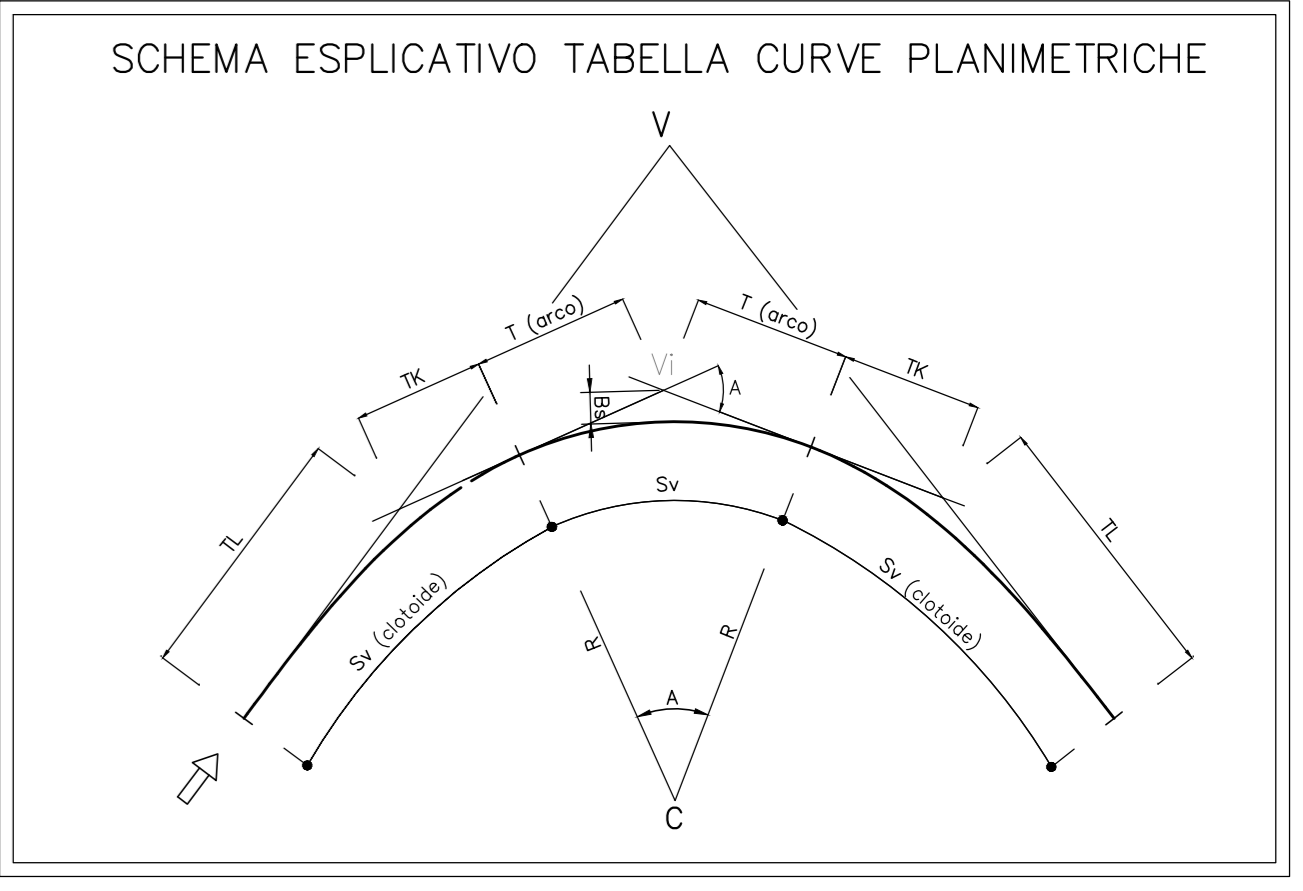


TABELLA CURVE		TABELLA CLOTIDI	
C = CENTRO CURVA	V = VERTICE ESTERNO	A = PARAMETRO DELLA CLOTIDE	Sv = LUNGHEZZA DELLA CLOTIDE
R = RAGGIO DI CURVATURA	A = ANGOLO CURVA	F = SCOSTAMENTO DELLA CURVA	TL = TANGENTE LUNGA
T = TANGENTE	Sv = SVILUPPO SETTORE CIRCOLARE	TK = TANGENTE CORTA	
Bs = FRECCE			

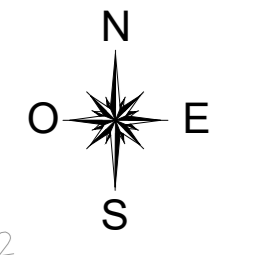


COMMITTENTE:
 RFI
 RETE FERROVIARIA ITALIANA
 GRUPPO FERROVIE DELLO STATO ITALIANE

PROGETTAZIONE:
 ITALFERR
 GRUPPO FERROVIE DELLO STATO ITALIANE

INFRASTRUTTURE FERROVIARIE STRATEGICHE DEFINITE DALLA LEGGE
 OBIETTIVO N.443/01

U.O. INFRASTRUTTURE SUD

PROGETTO DEFINITIVO

LINEA PESCARA - BARI
 RADDOPPIO DELLA TRATTA FERROVIARIA TERMOLI - LESINA
 LOTTI 2 e 3 - RADDOPPIO TERMOLI - RIPALTA

VIABILITA' - NV
 NV18 - Variante SS 16 - km 23+081
 Planimetria di progetto con dati di tracciamento piano - altimetrico Tav 2 di 4

SCALA:
 1:1000

COMMESSA	LOTTO	FASE	ENTE	TIPO DOC.	OPERA/DISCIPLINA	PROGR.	REV.
L102	02	D	78	P7	NV1800	004	C

Rev.	Descrizione	Redatto	Data	Verificato	Data	Approvato	Data	Autorizzato Data
A	Emissione Esecutiva	E. Abbacchio	15/09/2015	C. Mezzano	15/09/2015	S. M. Bianchi	15/09/2015	15/09/2015
B	Emissione Esecutiva	E. Abbacchio	15/09/2015	C. Mezzano	15/09/2015	S. M. Bianchi	15/09/2015	15/09/2015
C	Emissione Esecutiva	E. Abbacchio	15/09/2015	C. Mezzano	15/09/2015	S. M. Bianchi	15/09/2015	15/09/2015