


PROFILO LONGITUDINALE NV18 - Scala 1:1000/100

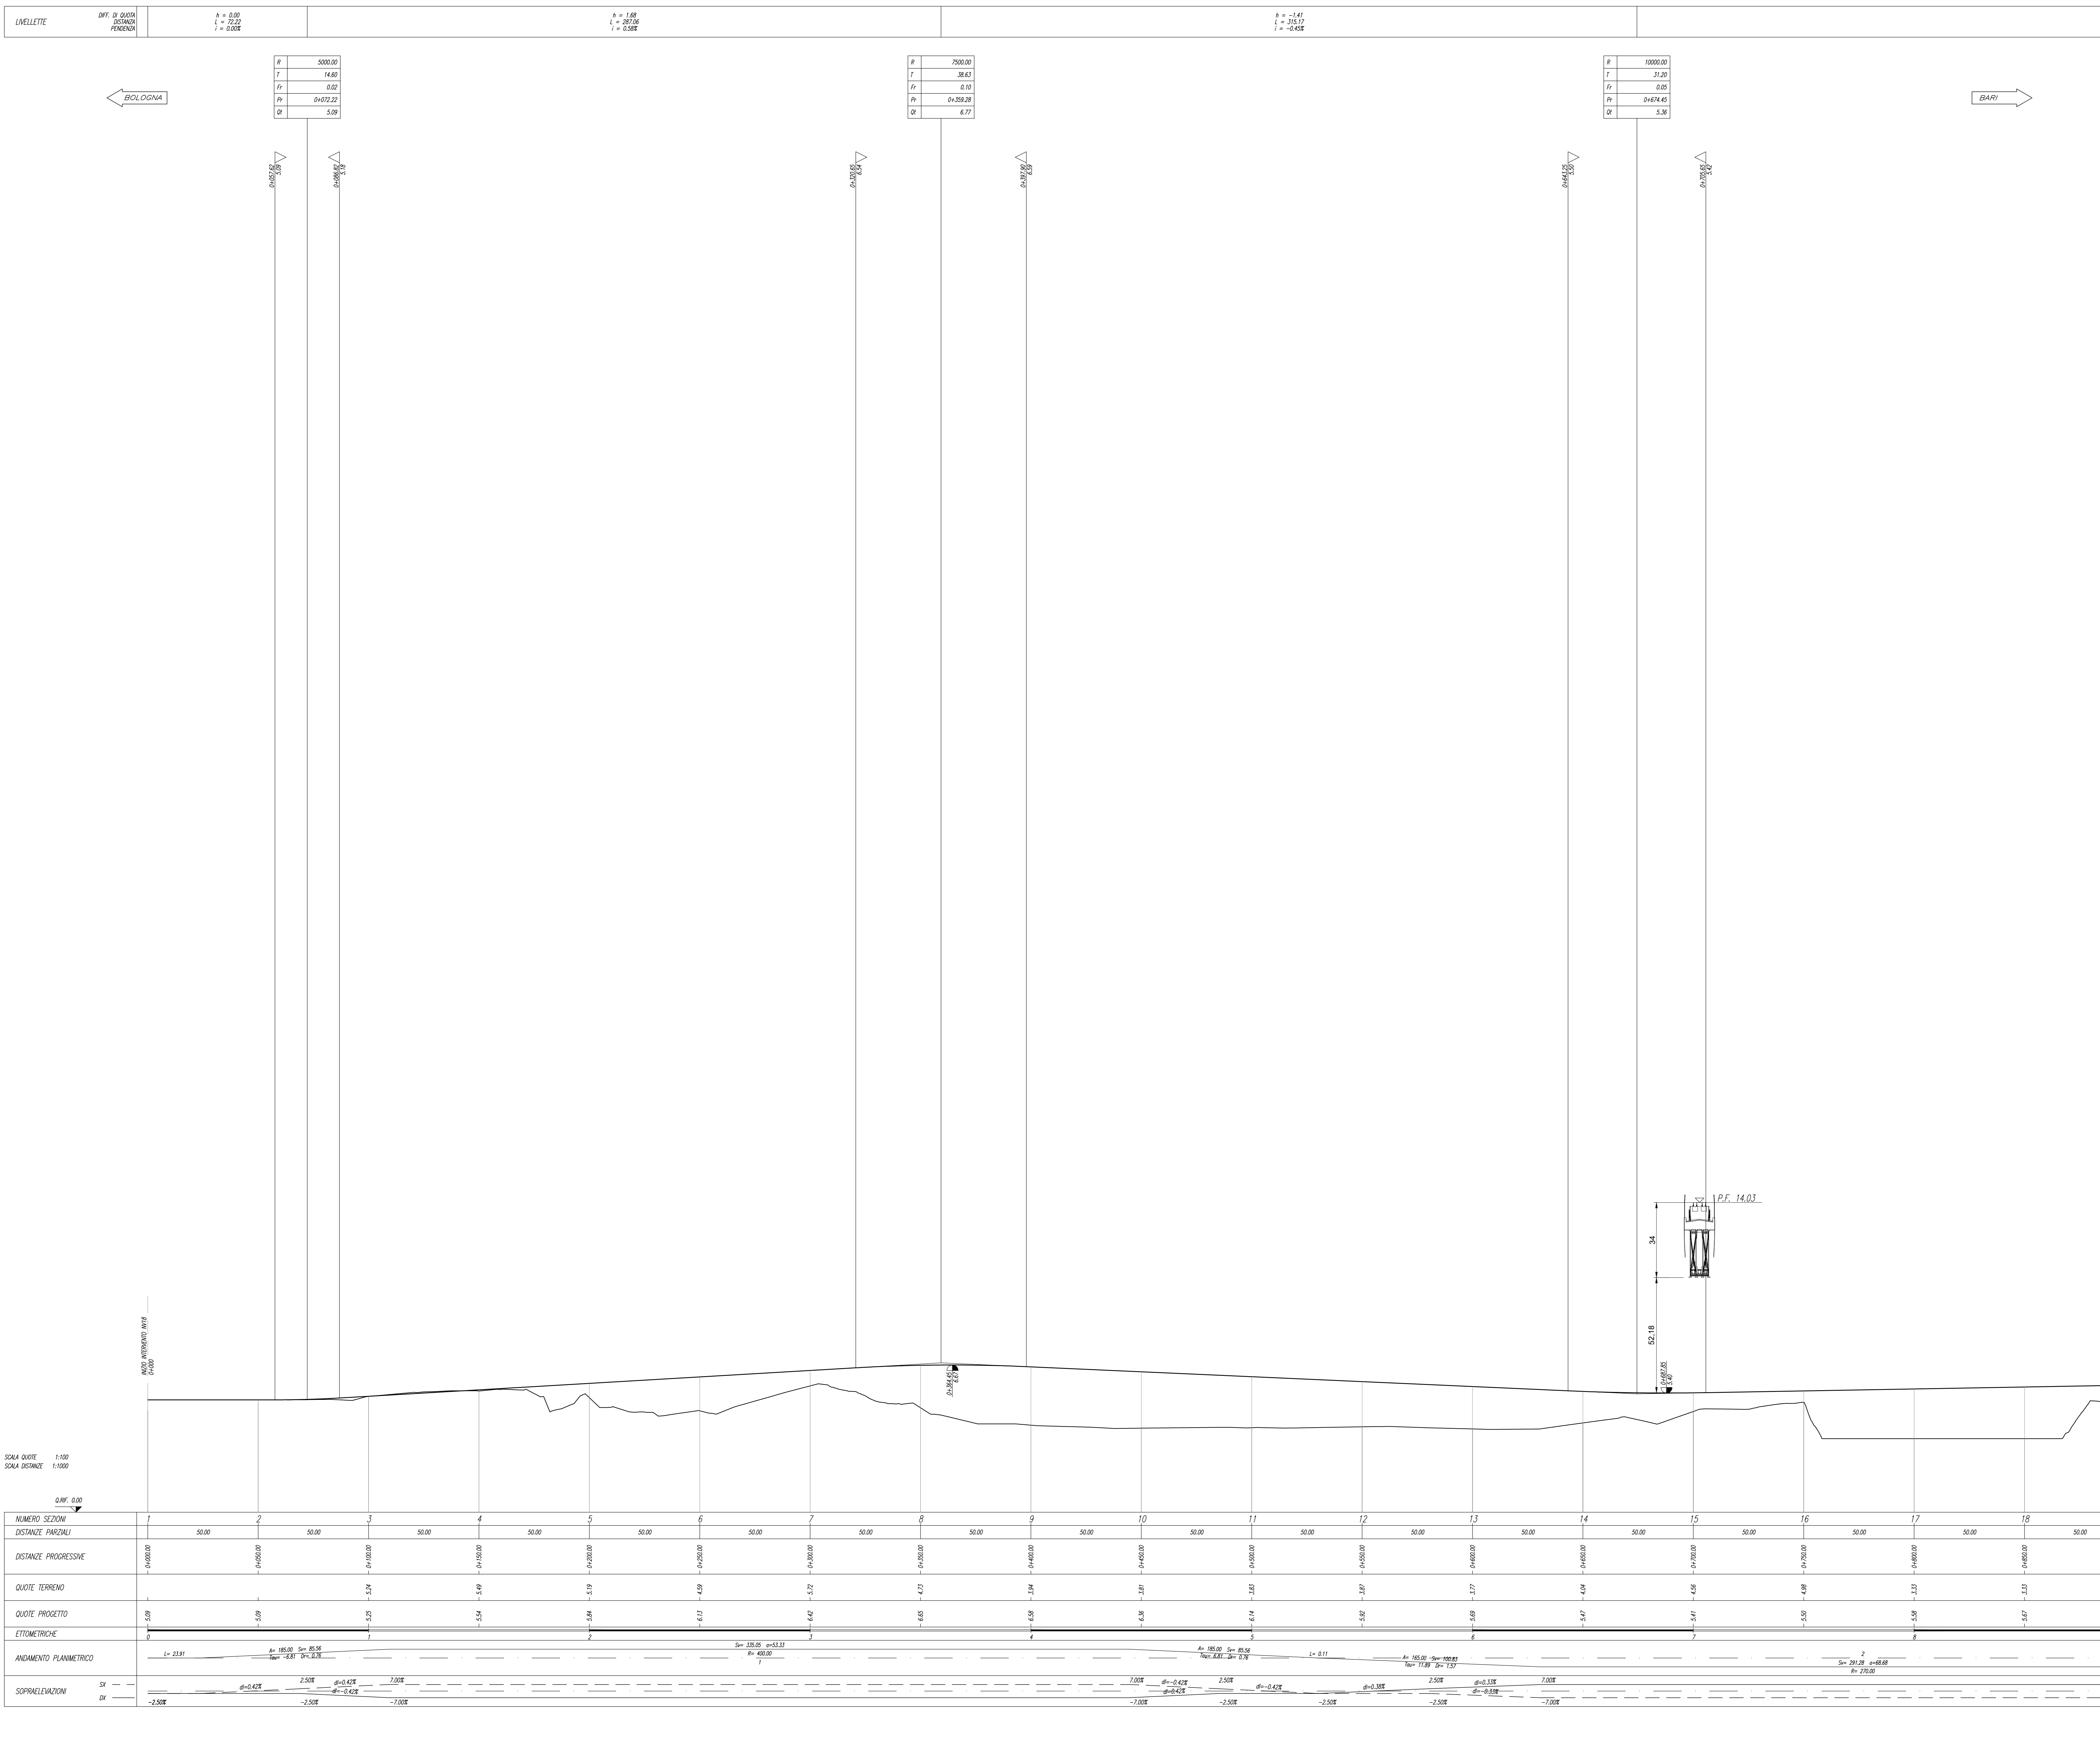

COMMITTENTE: **RFI**  
 RETE FERROVIARIA ITALIANA  
 GRUPPO FERROVIE DELLO STATO ITALIANO

PROGETTAZIONE: **ITALFERR**  
 GRUPPO FERROVIE DELLO STATO ITALIANO

**INFRASTRUTTURE FERROVIARIE STRATEGICHE DEFINITE DALLA LEGGE  
 OBIETTIVO N.443/01**

**U.O. INFRASTRUTTURE SUD**

**PROGETTO DEFINITIVO**

**LINEA PESCARA - BARI**  
**RADDOPPIO DELLA TRATTA FERROVIARIA TERMOLI - LESINA**  
**LOTTI 2 e 3 - RADDOPPIO TERMOLI - RIPALTA**

**VIABILITA' - NV**  
 NV18 - Variante SS 16 - km 23+081  
 Profilo longitudinale tav 1 di 3

SCALA: **1:1000/1:100**

Rev.	Descrizione	Redatto	Data	Verificato	Data	Approvato	Data	Autorizzato Data
A	Emissione Esecutiva	E. Abbacchio	Maggio 2018	G. Meurio	Maggio 2018	S. M. Bianchi	Maggio 2018	D. Tivoli Aprile 2019
B	Emissione Esecutiva	E. Abbacchio	Novembre 2018	G. Meurio	Novembre 2018	S. M. Bianchi	Novembre 2018	
C	Emissione Esecutiva	E. Abbacchio	Aprile 2019	G. Meurio	Aprile 2019	S. M. Bianchi	Aprile 2019	

File: LI0202D78F7NV1800001C.DWG n. Elab.: