


PROFILO LONGITUDINALE NV18 - Scala 1:1000/100

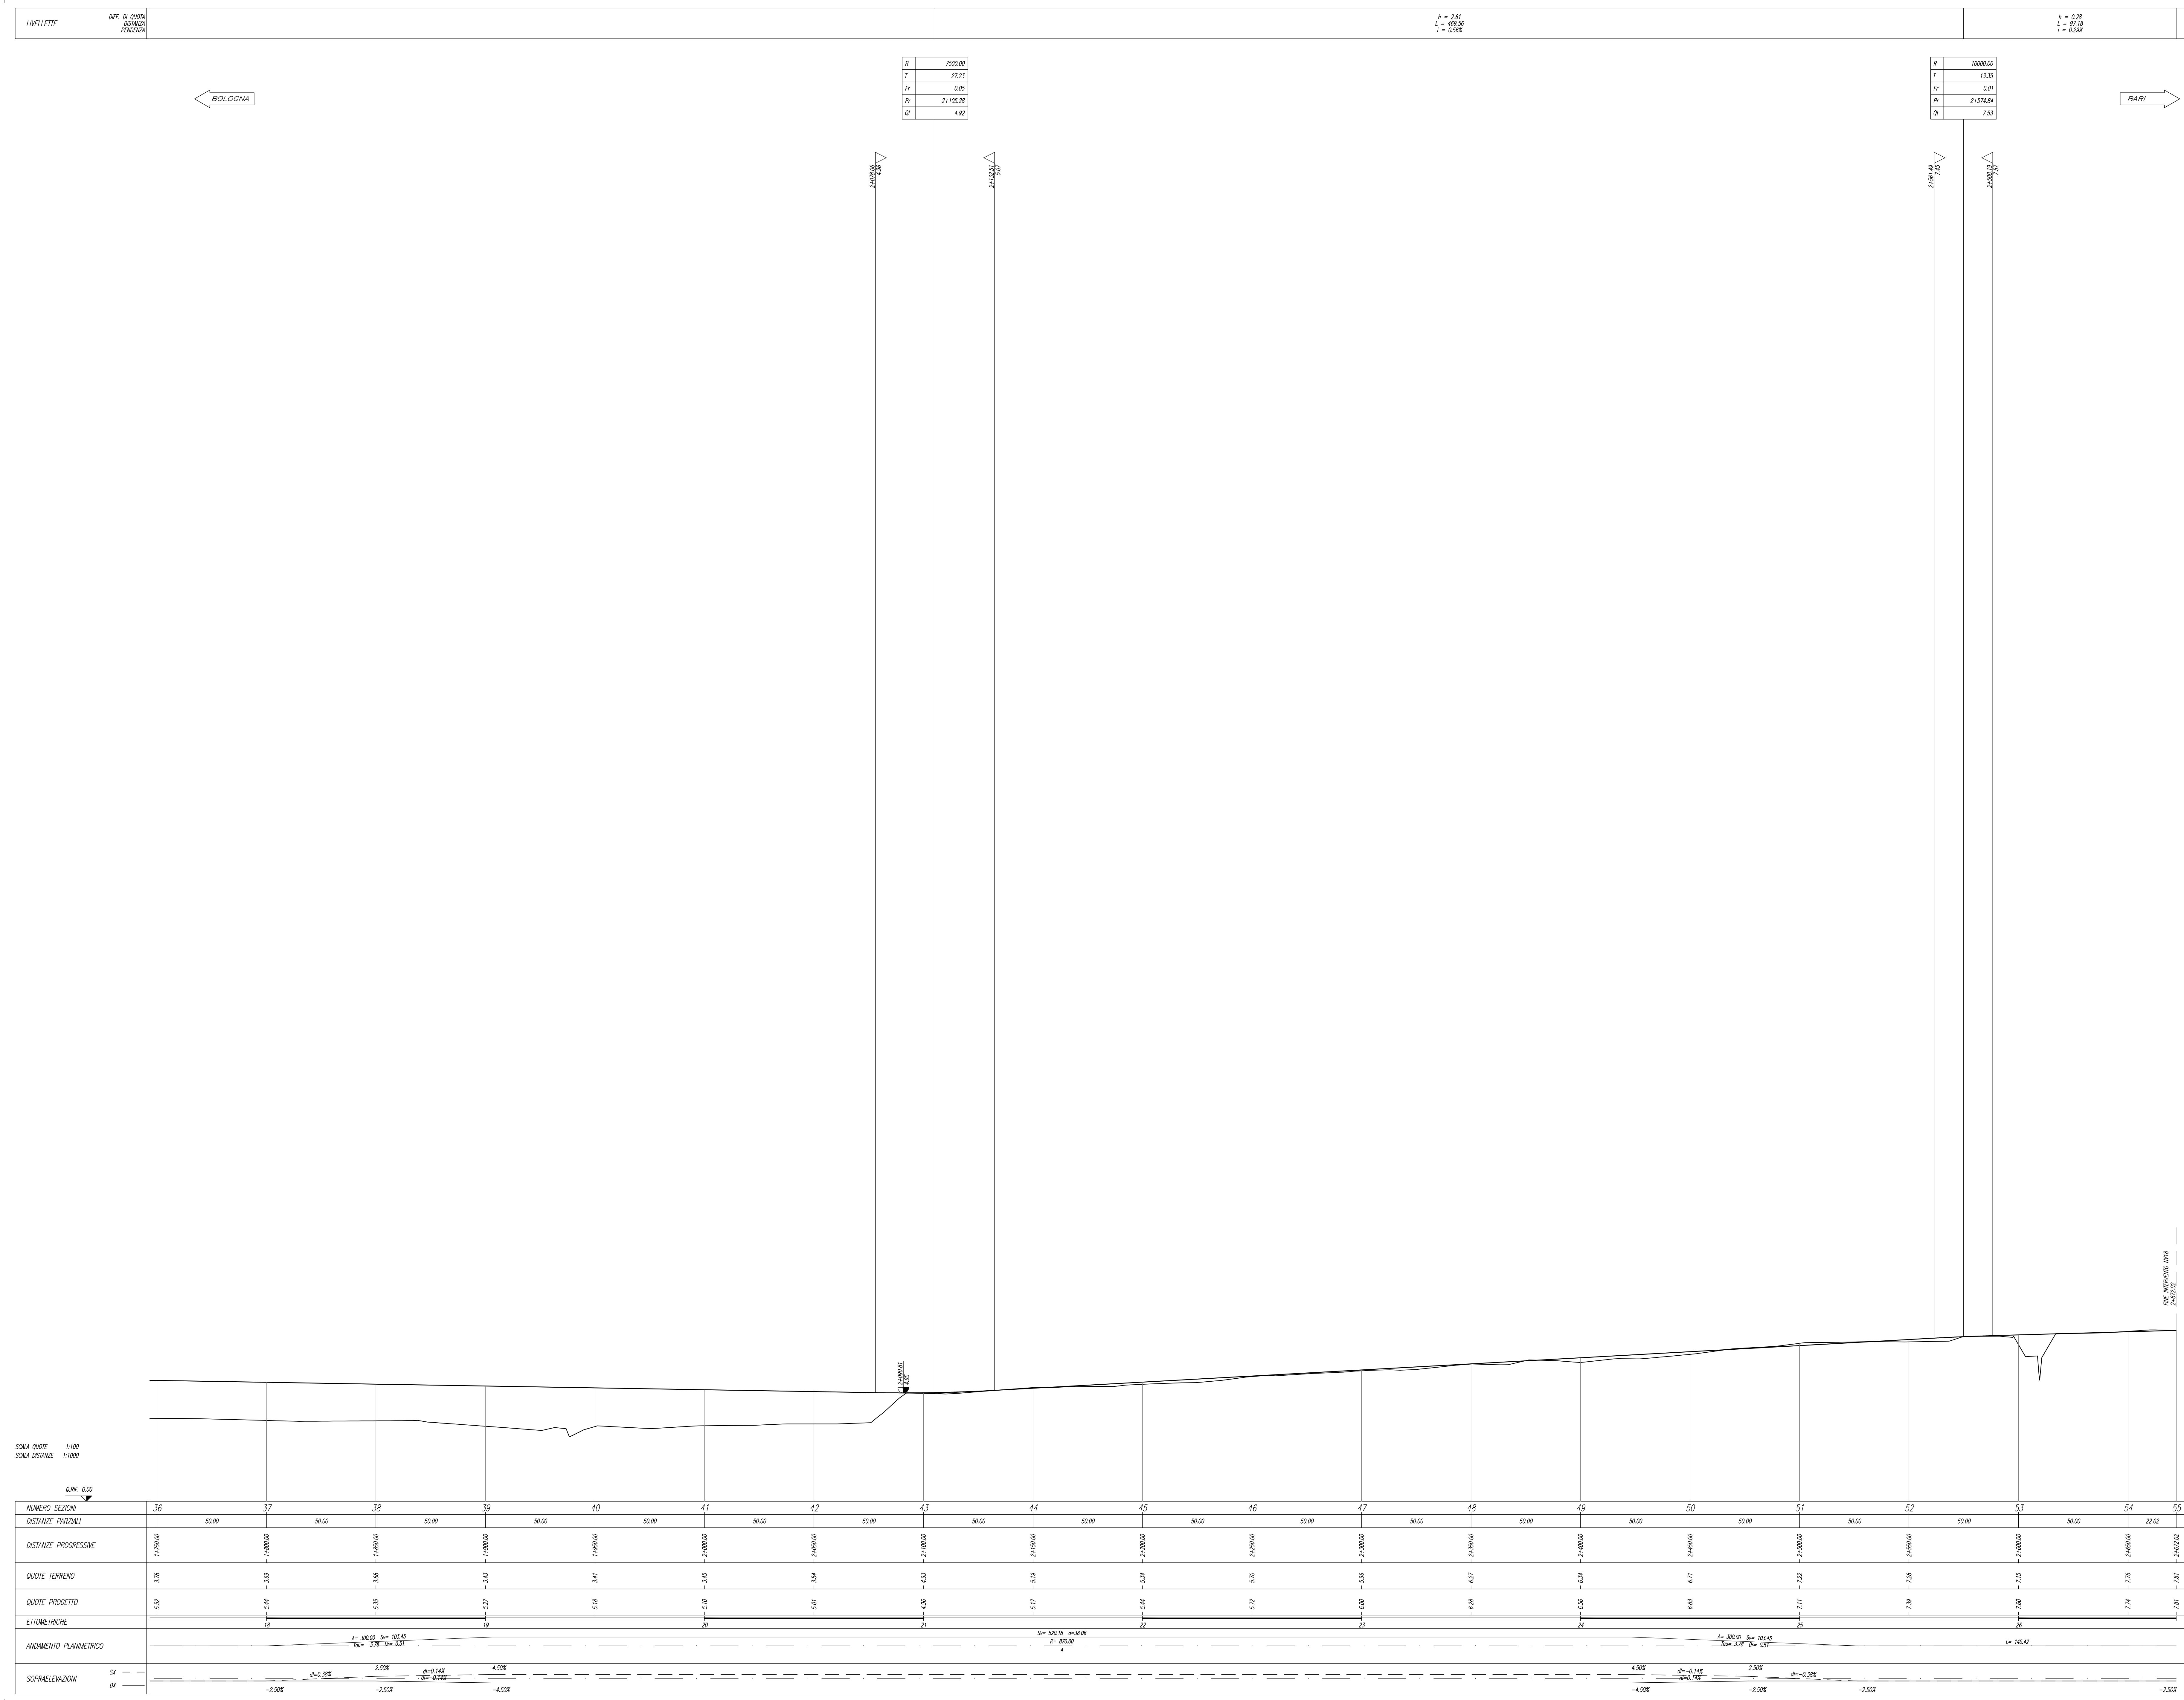

COMMITTENTE: **RFI** (Rete Ferroviaria Italiana) - Gruppo Ferrovie dello Stato Italiane

PROGETTAZIONE: **ITALFERR** (Gruppo Ferrovie dello Stato Italiane)

INFRASTRUTTURE FERROVIARIE STRATEGICHE DEFINITE DALLA LEGGE OBIETTIVO N.443/01

U.O. INFRASTRUTTURE SUD

PROGETTO DEFINITIVO

LINEA PESCARA - BARI

RADDOPPIO DELLA TRATTA FERROVIARIA TERMOLI - LESINA

LOTTI 2 e 3 - RADDOPPIO TERMOLI - RIPALTA

VIABILITA' - NV

NV18 - Variante SS 16 - km 23+081

Profilo longitudinale tav 3 di 3

SCALA: 1:1000/1:100

Rev.	Descrizione	Redatto	Data	Verificato	Data	Approvato	Data	Autorizzato	Data
A	Emendata Esecutiva	E. Abbacchio	Maggio 2018	G. Marone	Maggio 2018	E. M. Marchi	Maggio 2018	G. Marone	Aprile 2018
B	Emendata Esecutiva	E. Abbacchio	Novembre 2018	G. Marone	Novembre 2018	E. M. Marchi	Novembre 2018	G. Marone	Novembre 2018
C	Emendata Esecutiva	E. Abbacchio	Aprile 2019	G. Marone	Aprile 2019	E. M. Marchi	Aprile 2019	G. Marone	Aprile 2019

File: L102027NF7NV1800003C.DWG In. Esab.