QUOTE A BINARIO	
BINARIO 1	12,28 m
BINARIO 2	12,28 m
BINARIO 3	12,28 m
QUOTE	
MEDIANA	18,14 m
BINARIO TRATTA	10,00 m
BINARIO BP	10,00 m
BINARIO 3	14,81 m
PENDENZE TRATTE TRASVERSALI	
TRATTA N. CORSIA	15,00 m
TRATTA N. BINARIO	15,00 m
TRATTA N. BANCHINA	15,00 m
TRATTA N. RACCORDO INTERNO	15,00 m
TRATTA N. RACCORDO ESTERNO	5,00 m

SEZIONE N. : 9
Q. PROGETTO : 6,58
DIST.PROG. : 0+400,00

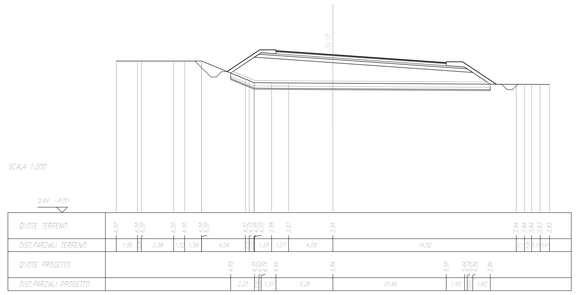

QUOTE A BINARIO	
BINARIO 1	12,28 m
BINARIO 2	12,28 m
BINARIO 3	12,28 m
QUOTE	
MEDIANA	17,648 m
BINARIO TRATTA	10,00 m
BINARIO BP	10,00 m
BINARIO 3	14,31 m
PENDENZE TRATTE TRASVERSALI	
TRATTA N. CORSIA	15,00 m
TRATTA N. BINARIO	15,00 m
TRATTA N. BANCHINA	15,00 m
TRATTA N. RACCORDO INTERNO	5,38 m
TRATTA N. RACCORDO ESTERNO	5,00 m

SEZIONE N. : 10
Q. PROGETTO : 6,36
DIST.PROG. : 0+450,00

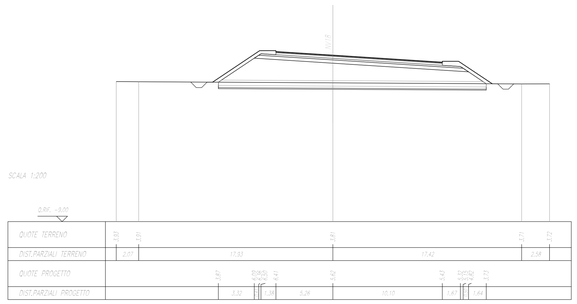

QUOTE A BINARIO	
BINARIO 1	12,28 m
BINARIO 2	12,28 m
BINARIO 3	12,28 m
QUOTE	
MEDIANA	16,97 m
BINARIO TRATTA	10,00 m
BINARIO BP	10,00 m
BINARIO 3	13,47 m
PENDENZE TRATTE TRASVERSALI	
TRATTA N. CORSIA	15,00 m
TRATTA N. BINARIO	15,00 m
TRATTA N. BANCHINA	15,00 m
TRATTA N. RACCORDO INTERNO	5,38 m
TRATTA N. RACCORDO ESTERNO	5,00 m

SEZIONE N. : 11
Q. PROGETTO : 6,14
DIST.PROG. : 0+500,00

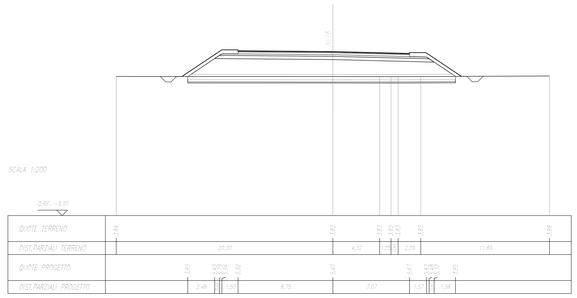

QUOTE A BINARIO	
BINARIO 1	12,28 m
BINARIO 2	12,28 m
BINARIO 3	12,28 m
QUOTE	
MEDIANA	16,14 m
BINARIO TRATTA	10,00 m
BINARIO BP	10,00 m
BINARIO 3	13,14 m
PENDENZE TRATTE TRASVERSALI	
TRATTA N. CORSIA	15,00 m
TRATTA N. BINARIO	15,00 m
TRATTA N. BANCHINA	15,00 m
TRATTA N. RACCORDO INTERNO	5,38 m
TRATTA N. RACCORDO ESTERNO	5,00 m

SEZIONE N. : 12
Q. PROGETTO : 5,92
DIST.PROG. : 0+550,00

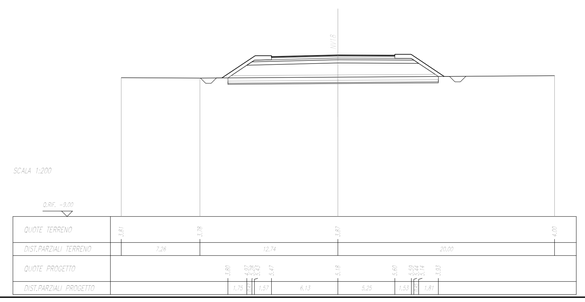

QUOTE A BINARIO	
BINARIO 1	12,28 m
BINARIO 2	12,28 m
BINARIO 3	12,28 m
QUOTE	
MEDIANA	15,81 m
BINARIO TRATTA	10,00 m
BINARIO BP	10,00 m
BINARIO 3	12,81 m
PENDENZE TRATTE TRASVERSALI	
TRATTA N. CORSIA	15,00 m
TRATTA N. BINARIO	15,00 m
TRATTA N. BANCHINA	15,00 m
TRATTA N. RACCORDO INTERNO	5,38 m
TRATTA N. RACCORDO ESTERNO	5,00 m

SEZIONE N. : 13
Q. PROGETTO : 5,69
DIST.PROG. : 0+600,00

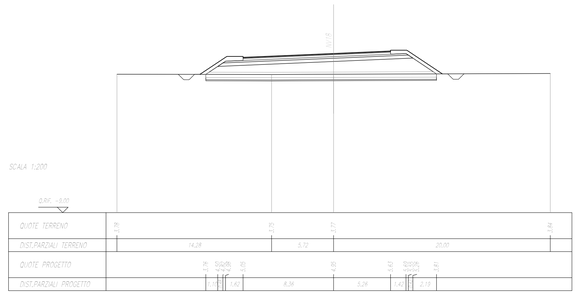

QUOTE A BINARIO	
BINARIO 1	12,28 m
BINARIO 2	12,28 m
BINARIO 3	12,28 m
QUOTE	
MEDIANA	15,47 m
BINARIO TRATTA	10,00 m
BINARIO BP	10,00 m
BINARIO 3	12,47 m
PENDENZE TRATTE TRASVERSALI	
TRATTA N. CORSIA	15,00 m
TRATTA N. BINARIO	15,00 m
TRATTA N. BANCHINA	15,00 m
TRATTA N. RACCORDO INTERNO	5,38 m
TRATTA N. RACCORDO ESTERNO	5,00 m

SEZIONE N. : 14
Q. PROGETTO : 5,47
DIST.PROG. : 0+650,00

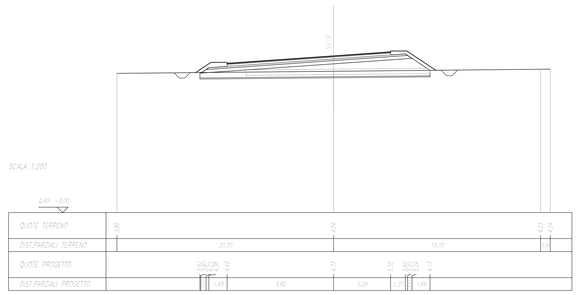

QUOTE A BINARIO	
BINARIO 1	12,28 m
BINARIO 2	12,28 m
BINARIO 3	12,28 m
QUOTE	
MEDIANA	15,52 m
BINARIO TRATTA	10,00 m
BINARIO BP	10,00 m
BINARIO 3	12,52 m
PENDENZE TRATTE TRASVERSALI	
TRATTA N. CORSIA	15,00 m
TRATTA N. BINARIO	15,00 m
TRATTA N. BANCHINA	15,00 m
TRATTA N. RACCORDO INTERNO	5,38 m
TRATTA N. RACCORDO ESTERNO	5,00 m

SEZIONE N. : 15
Q. PROGETTO : 5,41
DIST.PROG. : 0+700,00

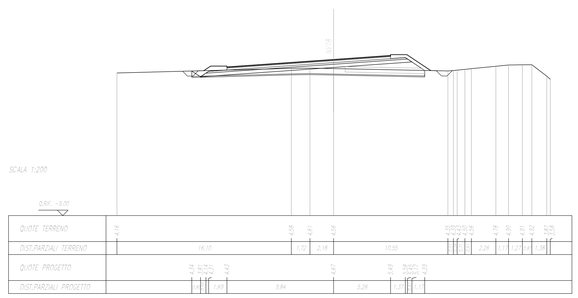

QUOTE A BINARIO	
BINARIO 1	12,28 m
BINARIO 2	12,28 m
BINARIO 3	12,28 m
QUOTE	
MEDIANA	15,41 m
BINARIO TRATTA	10,00 m
BINARIO BP	10,00 m
BINARIO 3	12,41 m
PENDENZE TRATTE TRASVERSALI	
TRATTA N. CORSIA	15,00 m
TRATTA N. BINARIO	15,00 m
TRATTA N. BANCHINA	15,00 m
TRATTA N. RACCORDO INTERNO	5,38 m
TRATTA N. RACCORDO ESTERNO	5,00 m

SEZIONE N. : 16
Q. PROGETTO : 5,50
DIST.PROG. : 0+750,00

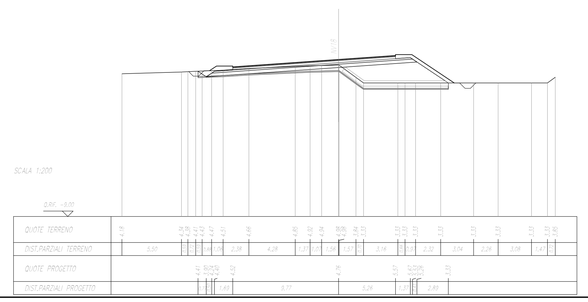

COMMITTENTE:

RFI RETE FERROVIARIA ITALIANA
GRUPPO FERROVIE DELLO STATO ITALIANE

PROGETTAZIONE:

ITALFERR
GRUPPO FERROVIE DELLO STATO ITALIANE

INFRASTRUTTURE FERROVIARIE STRATEGICHE DEFINITE DALLA LEGGE OBIETTIVO N.443/01

U.O. INFRASTRUTTURE SUD

PROGETTO DEFINITIVO

LINEA PESCARA - BARI
RADDOPPIO DELLA TRATTA FERROVIARIA TERMOLI - LESINA
LOTTI 2 e 3 - RADDOPPIO TERMOLI - RIPALTA

VIABILITA' - NV
NV18 - Variante SS 16 - km 23+081
Sezioni trasversali - Tav 2 di 7

SCALA: 1:200

COMMESSA	LOTTO	FASE	ENTE	TIPO DOC.	OPERA/DISCIPLINA	PROGR.	REV.
LI02	02	D	78	W9	NV1800	002	B

Rev.	Descrizione	Redatto	Data	Verificato	Data	Approvato	Data	Autorizzato Data
A	Emissione Esecutiva	E. Abbasciano	Novembre 2018	G. Maurino	Novembre 2018	B. M. Bianchi	Novembre 2018	D. Tiberti Aprile 2019
B	Emissione Esecutiva	E. Abbasciano	Aprile 2019	G. Maurino	Aprile 2019	B. M. Bianchi	Aprile 2019	ITALFERR G.E.I. S.p.A. Dr. Ing. Domenico Tiberti Ordine degli Ingegneri di Roma n. 13894

File: LI0202D78W9NV1800002B.DWG

n. Elab.: