PARTI A TRASCURARE	
PROFONDO	29.28 m
MEDIO	27.28 m
PICCOLO	25.28 m
DISTANZA	12.64 m

RILEVATO	
RILEVATO	23.97 m
RILEVATO TRATTO	21.97 m
RILEVATO BR	19.97 m
DISTANZA	10.81 m

PROFONDITA' TRINCEA	
PROFONDITA' TRINCEA	19.00 m
PROFONDITA' BASELA	17.00 m
PROFONDITA' BR	15.00 m
PROFONDITA' SCARPATA SCAVO	5.74 m
DISTANZA BERMA	2.77 m

SEZIONE N. : 17
Q. PROGETTO : 5.58
DIST.PROG. : 0+800.00

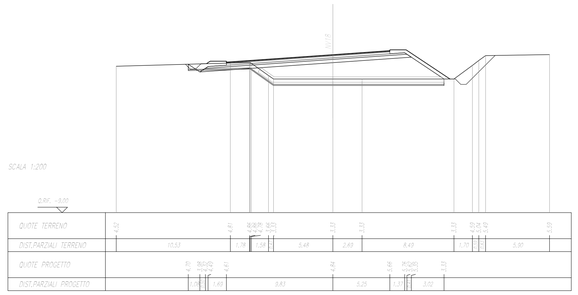

PARTI A TRASCURARE	
PROFONDO	29.28 m
MEDIO	27.28 m
PICCOLO	25.28 m
DISTANZA	12.64 m

RILEVATO	
RILEVATO	24.06 m
RILEVATO TRATTO	22.06 m
RILEVATO BR	20.06 m
DISTANZA	12.26 m

PROFONDITA' TRINCEA	
PROFONDITA' TRINCEA	19.00 m
PROFONDITA' BASELA	17.00 m
PROFONDITA' BR	15.00 m
PROFONDITA' SCARPATA SCAVO	5.71 m
DISTANZA BERMA	2.77 m

SEZIONE N. : 18
Q. PROGETTO : 5.67
DIST.PROG. : 0+850.00

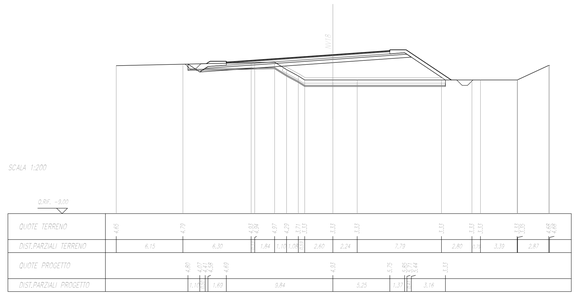

PARTI A TRASCURARE	
PROFONDO	29.28 m
MEDIO	27.28 m
PICCOLO	25.28 m
DISTANZA	12.64 m

RILEVATO	
RILEVATO	24.06 m
RILEVATO TRATTO	22.06 m
RILEVATO BR	20.06 m
DISTANZA	12.26 m

PROFONDITA' TRINCEA	
PROFONDITA' TRINCEA	19.00 m
PROFONDITA' BASELA	17.00 m
PROFONDITA' BR	15.00 m
PROFONDITA' SCARPATA SCAVO	5.71 m
DISTANZA BERMA	2.77 m

SEZIONE N. : 19
Q. PROGETTO : 5.74
DIST.PROG. : 0+900.00

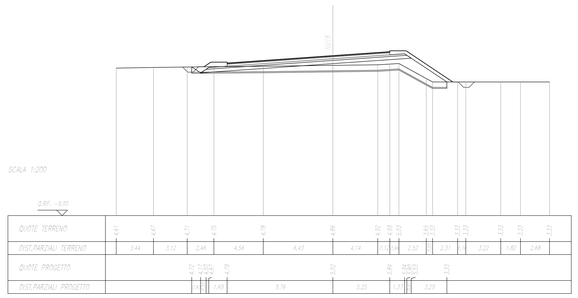

PARTI A TRASCURARE	
PROFONDO	29.28 m
MEDIO	27.28 m
PICCOLO	25.28 m
DISTANZA	12.64 m

RILEVATO	
RILEVATO	24.06 m
RILEVATO TRATTO	22.06 m
RILEVATO BR	20.06 m
DISTANZA	12.26 m

PROFONDITA' TRINCEA	
PROFONDITA' TRINCEA	19.00 m
PROFONDITA' BASELA	17.00 m
PROFONDITA' BR	15.00 m
PROFONDITA' SCARPATA SCAVO	5.71 m
DISTANZA BERMA	2.77 m

SEZIONE N. : 20
Q. PROGETTO : 5.85
DIST.PROG. : 0+950.00

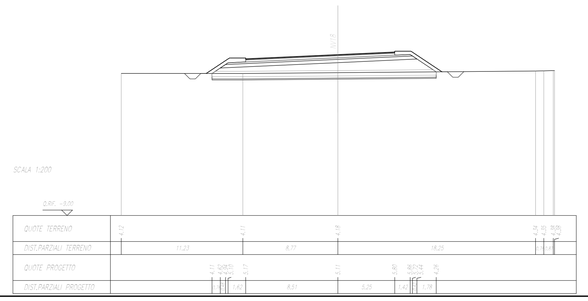

PARTI A TRASCURARE	
PROFONDO	29.28 m
MEDIO	27.28 m
PICCOLO	25.28 m
DISTANZA	12.64 m

RILEVATO	
RILEVATO	24.06 m
RILEVATO TRATTO	22.06 m
RILEVATO BR	20.06 m
DISTANZA	12.26 m

PROFONDITA' TRINCEA	
PROFONDITA' TRINCEA	19.00 m
PROFONDITA' BASELA	17.00 m
PROFONDITA' BR	15.00 m
PROFONDITA' SCARPATA SCAVO	5.71 m
DISTANZA BERMA	2.77 m

SEZIONE N. : 21
Q. PROGETTO : 5.94
DIST.PROG. : 1+000.00

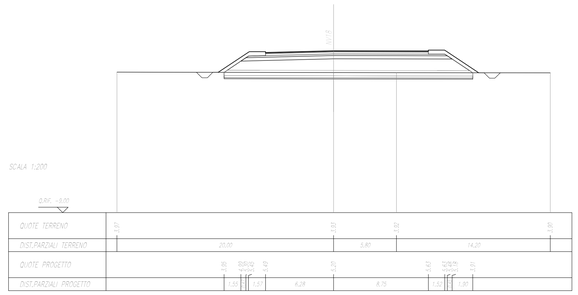

PARTI A TRASCURARE	
PROFONDO	29.28 m
MEDIO	27.28 m
PICCOLO	25.28 m
DISTANZA	12.64 m

RILEVATO	
RILEVATO	24.06 m
RILEVATO TRATTO	22.06 m
RILEVATO BR	20.06 m
DISTANZA	12.26 m

PROFONDITA' TRINCEA	
PROFONDITA' TRINCEA	19.00 m
PROFONDITA' BASELA	17.00 m
PROFONDITA' BR	15.00 m
PROFONDITA' SCARPATA SCAVO	5.71 m
DISTANZA BERMA	2.77 m

SEZIONE N. : 22
Q. PROGETTO : 6.03
DIST.PROG. : 1+050.00

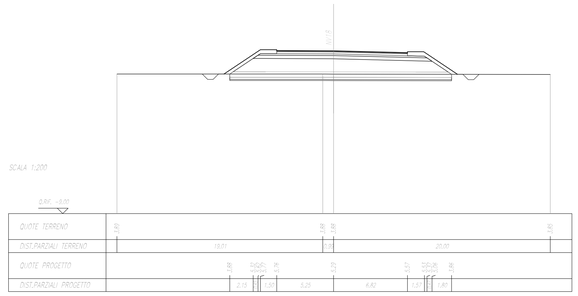

PARTI A TRASCURARE	
PROFONDO	29.28 m
MEDIO	27.28 m
PICCOLO	25.28 m
DISTANZA	12.64 m

RILEVATO	
RILEVATO	24.06 m
RILEVATO TRATTO	22.06 m
RILEVATO BR	20.06 m
DISTANZA	12.26 m

PROFONDITA' TRINCEA	
PROFONDITA' TRINCEA	19.00 m
PROFONDITA' BASELA	17.00 m
PROFONDITA' BR	15.00 m
PROFONDITA' SCARPATA SCAVO	5.71 m
DISTANZA BERMA	2.77 m

SEZIONE N. : 23
Q. PROGETTO : 6.12
DIST.PROG. : 1+100.00

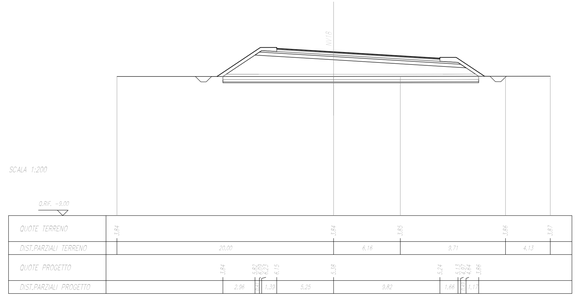

PARTI A TRASCURARE	
PROFONDO	29.28 m
MEDIO	27.28 m
PICCOLO	25.28 m
DISTANZA	12.64 m

RILEVATO	
RILEVATO	24.06 m
RILEVATO TRATTO	22.06 m
RILEVATO BR	20.06 m
DISTANZA	12.26 m

PROFONDITA' TRINCEA	
PROFONDITA' TRINCEA	19.00 m
PROFONDITA' BASELA	17.00 m
PROFONDITA' BR	15.00 m
PROFONDITA' SCARPATA SCAVO	5.71 m
DISTANZA BERMA	2.77 m

SEZIONE N. : 24
Q. PROGETTO : 6.21
DIST.PROG. : 1+150.00

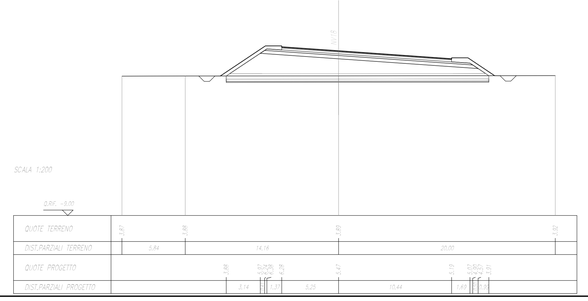

PARTI A TRASCURARE	
PROFONDO	29.28 m
MEDIO	27.28 m
PICCOLO	25.28 m
DISTANZA	12.64 m

RILEVATO	
RILEVATO	24.06 m
RILEVATO TRATTO	22.06 m
RILEVATO BR	20.06 m
DISTANZA	12.26 m

PROFONDITA' TRINCEA	
PROFONDITA' TRINCEA	19.00 m
PROFONDITA' BASELA	17.00 m
PROFONDITA' BR	15.00 m
PROFONDITA' SCARPATA SCAVO	5.71 m
DISTANZA BERMA	2.77 m

COMMITTENTE:

RFI RETE FERROVIARIA ITALIANA
GRUPPO FERROVIE DELLO STATO ITALIANE

PROGETTAZIONE:

ITALFERR
GRUPPO FERROVIE DELLO STATO ITALIANE

INFRASTRUTTURE FERROVIARIE STRATEGICHE DEFINITE DALLA LEGGE OBIETTIVO N.443/01

U.O. INFRASTRUTTURE SUD

PROGETTO DEFINITIVO

LINEA PESCARA - BARI
RADDOPPIO DELLA TRATTA FERROVIARIA TERMOLI - LESINA
LOTTI 2 e 3 - RADDOPPIO TERMOLI - RIPALTA

VIABILITA' - NV
NV18 - Variante SS 16 - km 23+081
Sezioni trasversali - Tav 3 di 7

SCALA: 1:200

COMMESSA	LOTTO	FASE	ENTE	TIPO DOC.	OPERA/DISCIPLINA	PROGR.	REV.
LI02	02	D	78	W9	NV1800	003	B

Rev.	Descrizione	Redatto	Data	Verificato	Data	Approvato	Data	Autorizzato Data
A	Emissione Esecutiva	E. Abbasciano	Novembre 2018	G. Maurino	Novembre 2018	B. M. Bianchi	Novembre 2018	D. Tiberti Aprile 2019
B	Emissione Esecutiva	E. Abbasciano	Aprile 2019	G. Maurino	Aprile 2019	B. M. Bianchi	Aprile 2019	

File: LI0202D78W9NV1800003B.DWG

n. Elab.: