QUOTE E PENDENZE	
PENDENZA	55.00% dx
PENDENZA	55.00% sx
PENDENZA	55.00% dx
QUOTE	
ESTRADOS	38.43 m s.m.
ESTRADOS - DISP.FINALI	37.43 m
EXTRADOS-DFP	37.37 m
EXTRADOS	37.58 m
PENDENZE DI TRATTO	
PENDENZA - DI TRATTO	55.00% dx
PENDENZA - DI TRATTO	55.00% sx
PENDENZA - DI TRATTO	55.00% dx
PENDENZA - DI TRATTO - DISP.FINALI	5.97% dx
PENDENZA - DISP.FINALI	5.97% dx

SEZIONE N. : 25
Q. PROGETTO : 6.30
DIST.PROG. : 14+205.00

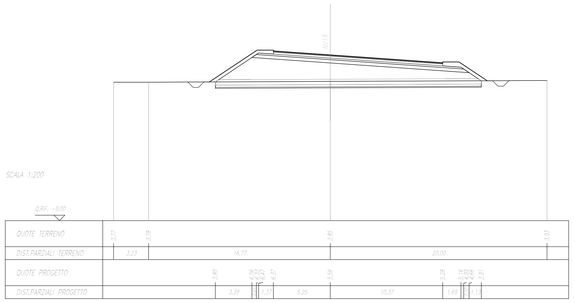

QUOTE E PENDENZE	
PENDENZA	55.00% dx
PENDENZA	55.00% sx
PENDENZA	55.00% dx
QUOTE	
ESTRADOS	38.43 m s.m.
ESTRADOS - DISP.FINALI	37.43 m
EXTRADOS-DFP	37.37 m
EXTRADOS	37.58 m
PENDENZE DI TRATTO	
PENDENZA - DI TRATTO	55.00% dx
PENDENZA - DI TRATTO	55.00% sx
PENDENZA - DI TRATTO	55.00% dx
PENDENZA - DI TRATTO - DISP.FINALI	5.97% dx
PENDENZA - DISP.FINALI	5.97% dx

SEZIONE N. : 26
Q. PROGETTO : 6.35
DIST.PROG. : 14+250.00

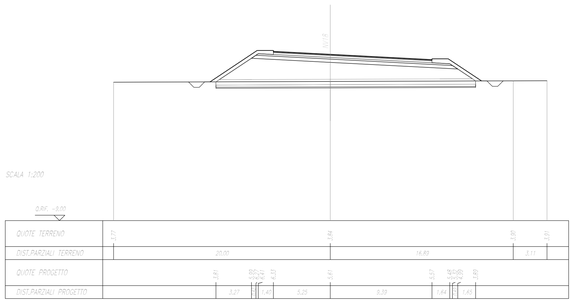

QUOTE E PENDENZE	
PENDENZA	55.00% dx
PENDENZA	55.00% sx
PENDENZA	55.00% dx
QUOTE	
ESTRADOS	38.43 m s.m.
ESTRADOS - DISP.FINALI	37.43 m
EXTRADOS-DFP	37.37 m
EXTRADOS	37.58 m
PENDENZE DI TRATTO	
PENDENZA - DI TRATTO	55.00% dx
PENDENZA - DI TRATTO	55.00% sx
PENDENZA - DI TRATTO	55.00% dx
PENDENZA - DI TRATTO - DISP.FINALI	5.97% dx
PENDENZA - DISP.FINALI	5.97% dx

SEZIONE N. : 27
Q. PROGETTO : 6.29
DIST.PROG. : 14+300.00

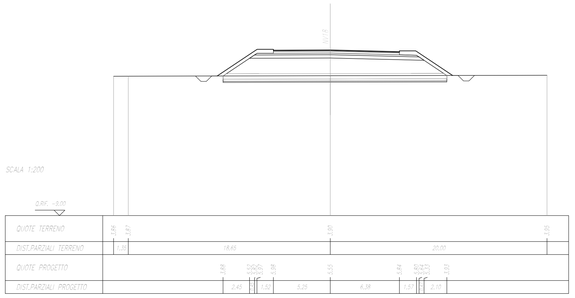

QUOTE E PENDENZE	
PENDENZA	55.00% dx
PENDENZA	55.00% sx
PENDENZA	55.00% dx
QUOTE	
ESTRADOS	38.43 m s.m.
ESTRADOS - DISP.FINALI	37.43 m
EXTRADOS-DFP	37.37 m
EXTRADOS	37.58 m
PENDENZE DI TRATTO	
PENDENZA - DI TRATTO	55.00% dx
PENDENZA - DI TRATTO	55.00% sx
PENDENZA - DI TRATTO	55.00% dx
PENDENZA - DI TRATTO - DISP.FINALI	5.97% dx
PENDENZA - DISP.FINALI	5.97% dx

SEZIONE N. : 28
Q. PROGETTO : 6.20
DIST.PROG. : 14+350.00

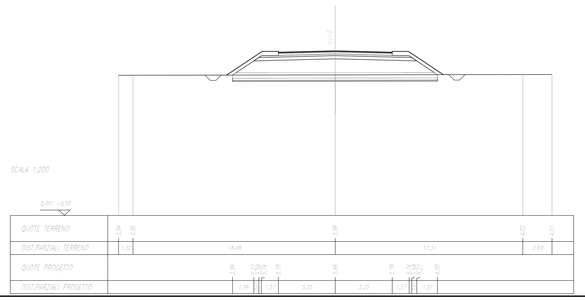

QUOTE E PENDENZE	
PENDENZA	55.00% dx
PENDENZA	55.00% sx
PENDENZA	55.00% dx
QUOTE	
ESTRADOS	38.43 m s.m.
ESTRADOS - DISP.FINALI	37.43 m
EXTRADOS-DFP	37.37 m
EXTRADOS	37.58 m
PENDENZE DI TRATTO	
PENDENZA - DI TRATTO	55.00% dx
PENDENZA - DI TRATTO	55.00% sx
PENDENZA - DI TRATTO	55.00% dx
PENDENZA - DI TRATTO - DISP.FINALI	5.97% dx
PENDENZA - DISP.FINALI	5.97% dx

SEZIONE N. : 29
Q. PROGETTO : 6.12
DIST.PROG. : 14+400.00

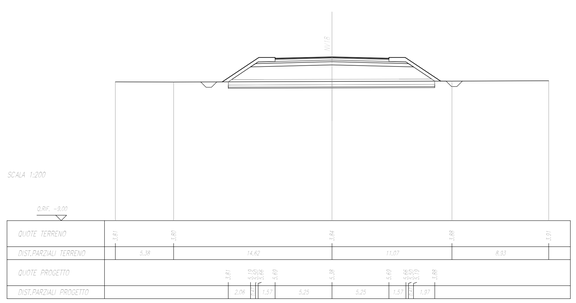

QUOTE E PENDENZE	
PENDENZA	55.00% dx
PENDENZA	55.00% sx
PENDENZA	55.00% dx
QUOTE	
ESTRADOS	38.43 m s.m.
ESTRADOS - DISP.FINALI	37.43 m
EXTRADOS-DFP	37.37 m
EXTRADOS	37.58 m
PENDENZE DI TRATTO	
PENDENZA - DI TRATTO	55.00% dx
PENDENZA - DI TRATTO	55.00% sx
PENDENZA - DI TRATTO	55.00% dx
PENDENZA - DI TRATTO - DISP.FINALI	5.97% dx
PENDENZA - DISP.FINALI	5.97% dx

SEZIONE N. : 30
Q. PROGETTO : 6.03
DIST.PROG. : 14+450.00

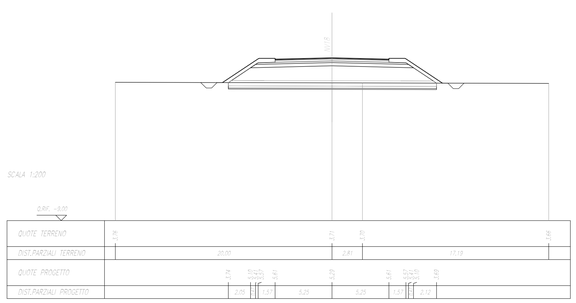

QUOTE E PENDENZE	
PENDENZA	55.00% dx
PENDENZA	55.00% sx
PENDENZA	55.00% dx
QUOTE	
ESTRADOS	38.43 m s.m.
ESTRADOS - DISP.FINALI	37.43 m
EXTRADOS-DFP	37.37 m
EXTRADOS	37.58 m
PENDENZE DI TRATTO	
PENDENZA - DI TRATTO	55.00% dx
PENDENZA - DI TRATTO	55.00% sx
PENDENZA - DI TRATTO	55.00% dx
PENDENZA - DI TRATTO - DISP.FINALI	5.97% dx
PENDENZA - DISP.FINALI	5.97% dx

SEZIONE N. : 31
Q. PROGETTO : 5.95
DIST.PROG. : 14+500.00

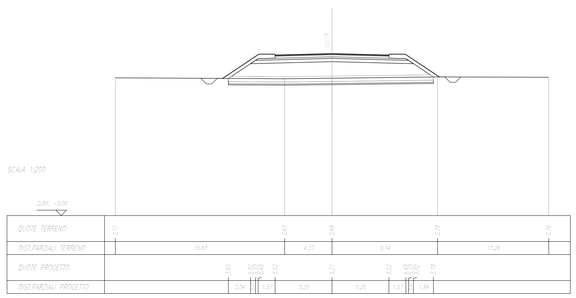

QUOTE E PENDENZE	
PENDENZA	55.00% dx
PENDENZA	55.00% sx
PENDENZA	55.00% dx
QUOTE	
ESTRADOS	38.43 m s.m.
ESTRADOS - DISP.FINALI	37.43 m
EXTRADOS-DFP	37.37 m
EXTRADOS	37.58 m
PENDENZE DI TRATTO	
PENDENZA - DI TRATTO	55.00% dx
PENDENZA - DI TRATTO	55.00% sx
PENDENZA - DI TRATTO	55.00% dx
PENDENZA - DI TRATTO - DISP.FINALI	5.97% dx
PENDENZA - DISP.FINALI	5.97% dx

SEZIONE N. : 32
Q. PROGETTO : 5.86
DIST.PROG. : 14+550.00

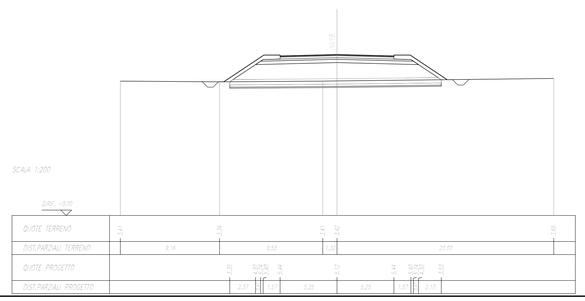

COMMITTENTE:

RFI RETE FERROVIARIA ITALIANA
GRUPPO FERROVIE DELLO STATO ITALIANE

PROGETTAZIONE:

ITALFERR
GRUPPO FERROVIE DELLO STATO ITALIANE

INFRASTRUTTURE FERROVIARIE STRATEGICHE DEFINITE DALLA LEGGE OBIETTIVO N.443/01

U.O. INFRASTRUTTURE SUD

PROGETTO DEFINITIVO

LINEA PESCARA - BARI
RADDOPPIO DELLA TRATTA FERROVIARIA TERMOLI - LESINA
LOTTI 2 e 3 - RADDOPPIO TERMOLI - RIPALTA

VIABILITA' - NV
NV18 - Variante SS 16 - km 23+081
Sezioni trasversali - Tav 4 di 7

SCALA: 1:200

COMMESSA	LOTTO	FASE	ENTE	TIPO DOC.	OPERA/DISCIPLINA	PROGR.	REV.
LI02	02	D	78	W9	NV1800	004	B

Rev.	Descrizione	Redatto	Data	Verificato	Data	Approvato	Data	Autorizzato Data
A	Emissione Esecutiva	E. Abbasciano	Novembre 2018	G. Maurino	Novembre 2018	B. M. Bianchi	Novembre 2018	D. Tiberti Aprile 2019
B	Emissione Esecutiva	E. Abbasciano	Aprile 2019	G. Maurino	Aprile 2019	B. M. Bianchi	Aprile 2019	ITALFERR S.p.A. Dott. Ing. Domenico Tiberti Ordine degli Ingegneri di Roma n. 13894

File: LI0202D78W9NV1800004B.DWG

n. Elab.: