


PROFILO LONGITUDINALE NV10 - Scala 1:1000/100

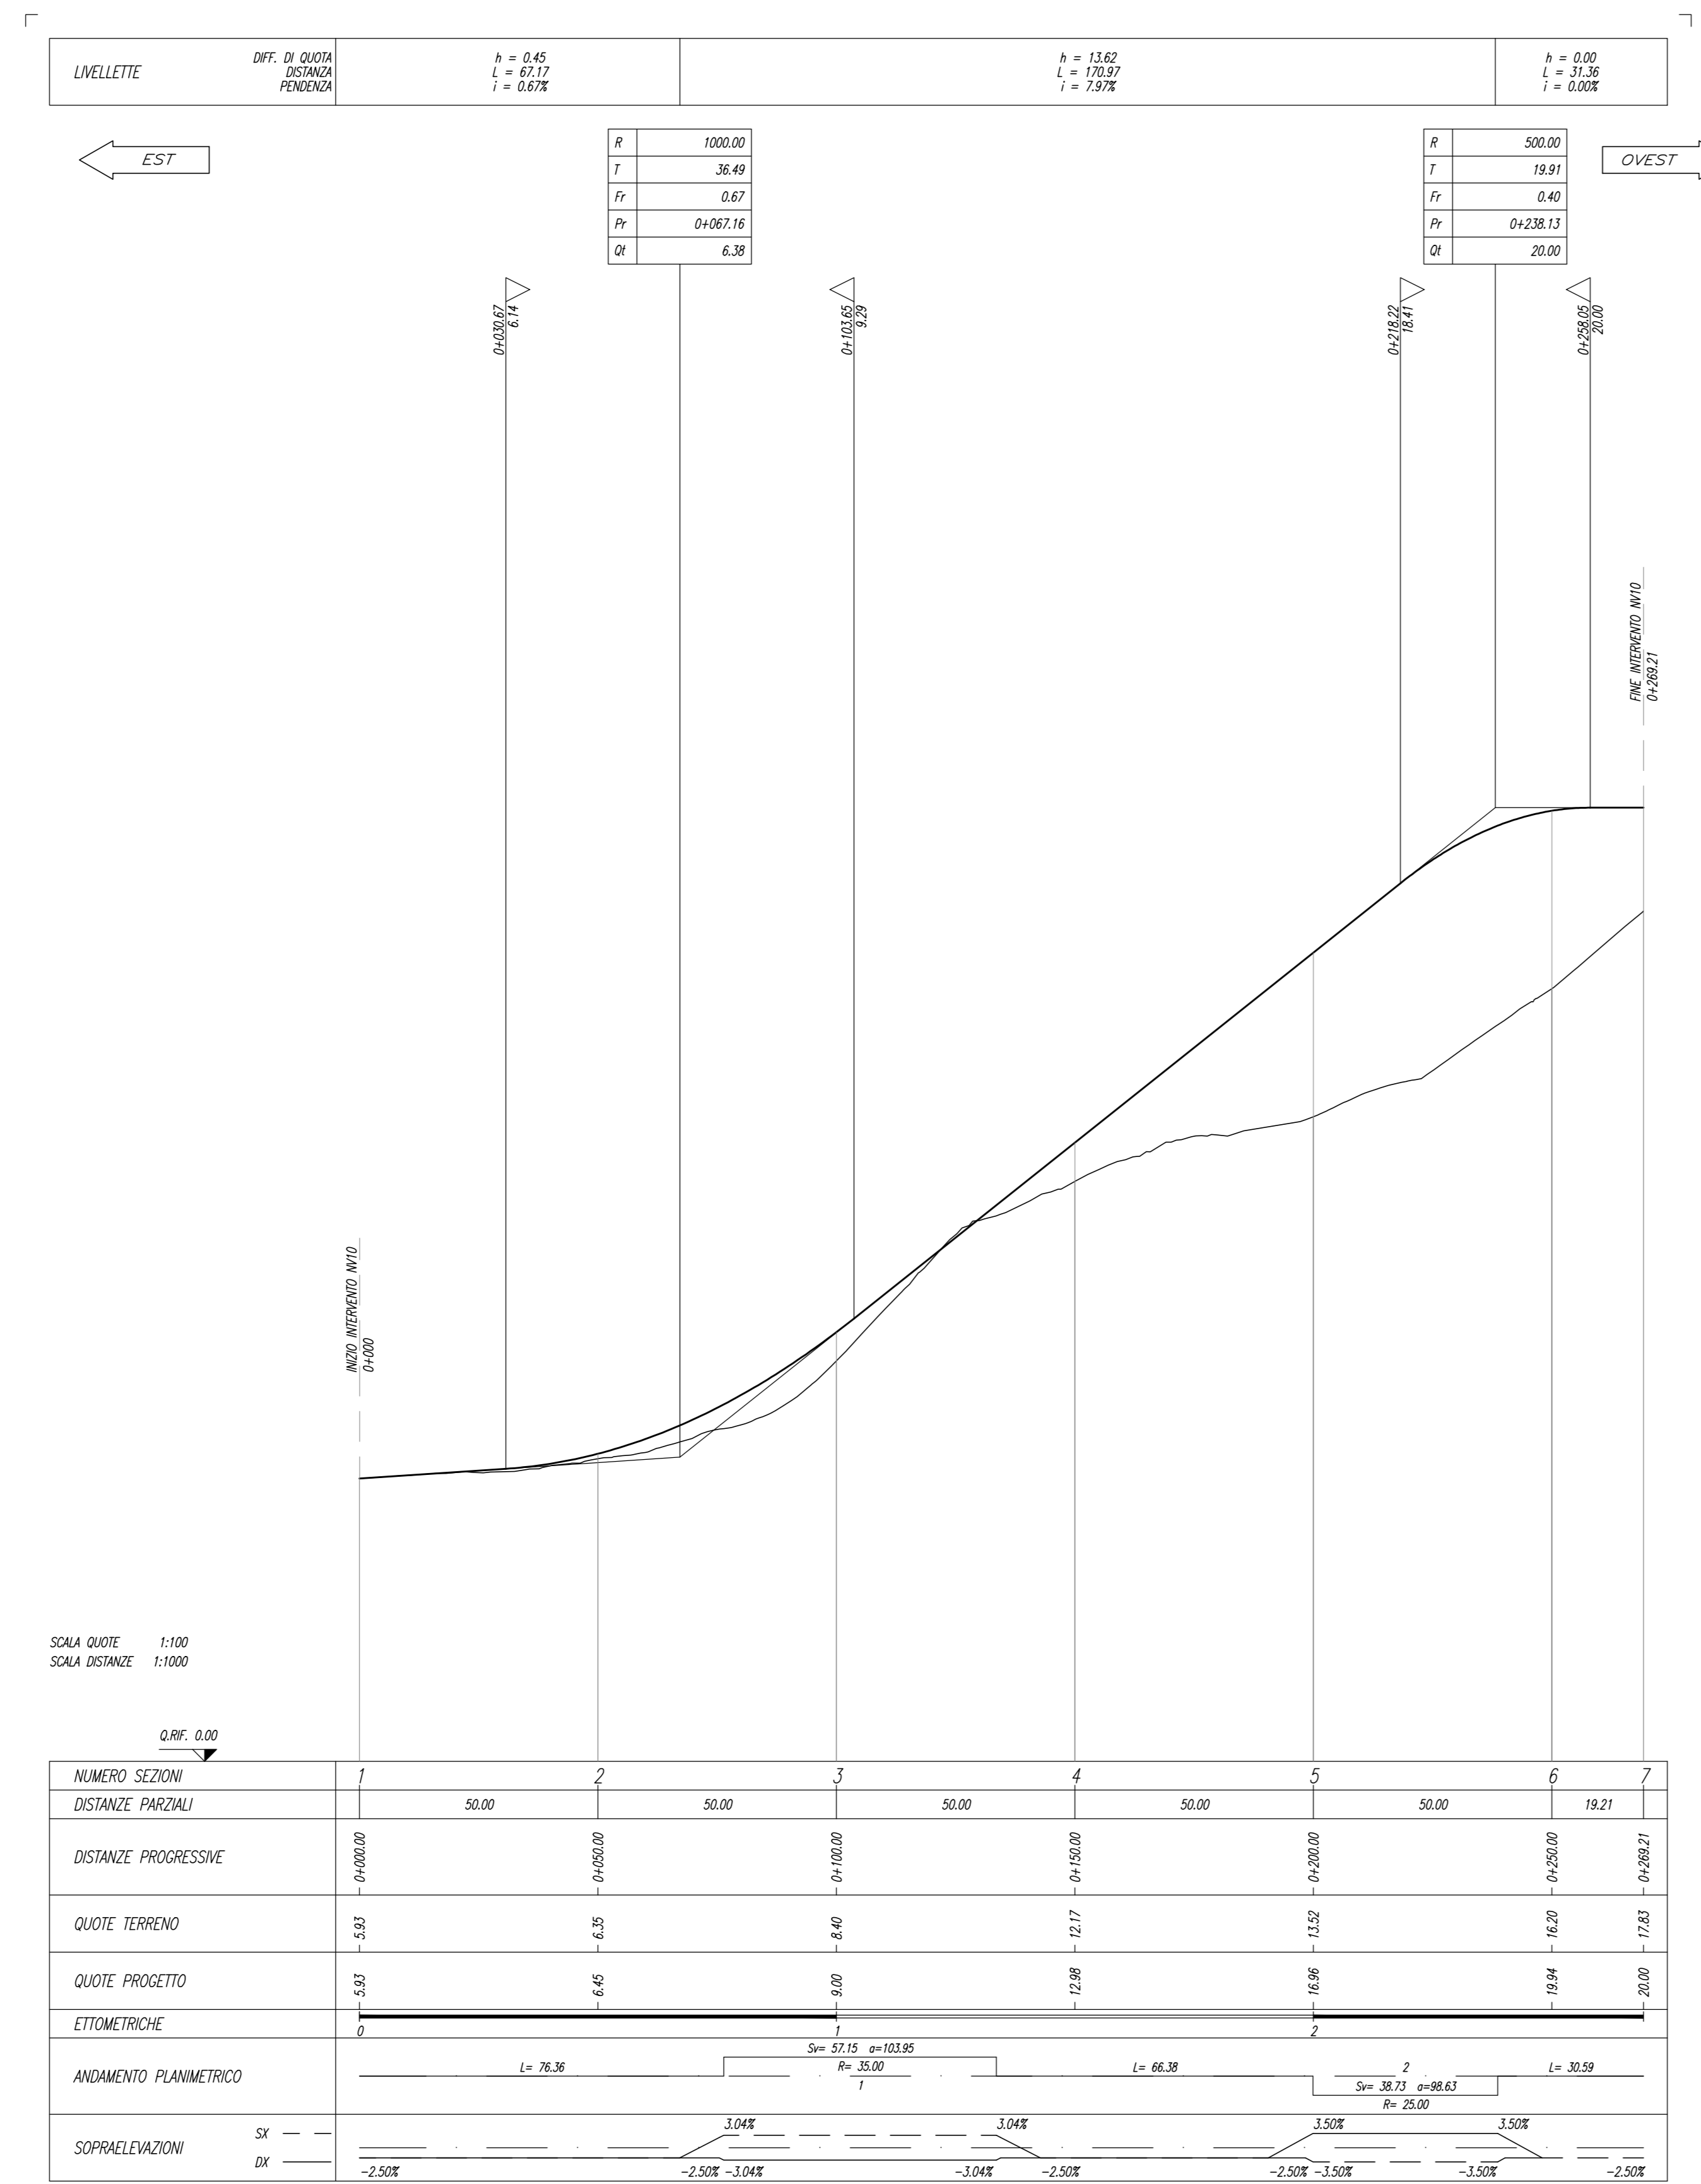

COMMITTENTE: 

PROGETTAZIONE: 

INFRASTRUTTURE FERROVIARIE STRATEGICHE DEFINITE DALLA LEGGE  
OBIETTIVO N.443/01

U.O. INFRASTRUTTURE SUD

PROGETTO DEFINITIVO

LINEA PESCARA - BARI  
RADDOPPIO DELLA TRATTA FERROVIARIA TERMOLI - LESINA  
LOTTI 2 e 3 - RADDOPPIO TERMOLI - RIPALTA

VIABILITA' - NV  
NV10 - Viabilità di accesso al Piazzale cabina TE km 2+600  
Profilo longitudinale viabilità di accesso al Piazzale cabina TE km 2+600 (NV10)

SCALA:  
1:1000/100

COMMESSA LOTTO FASE ENTE TIPO DOC. OPERA/DISCIPLINA PROGR. REV.  
L102 02 D 78 F7 NV1000 001 A

Rev.	Descrizione	Redatto	Data	Verificato	Data	Approvato	Data	Autorizzato Data
A	Emissione Esecutiva	E. Abbacchio	Aprile 2019	C. Meunier	Aprile 2019	S. M. Bianchi	Aprile 2019	0.1000 Aprile 2019