



PIANTA IMPALCATO-Scala 1:50

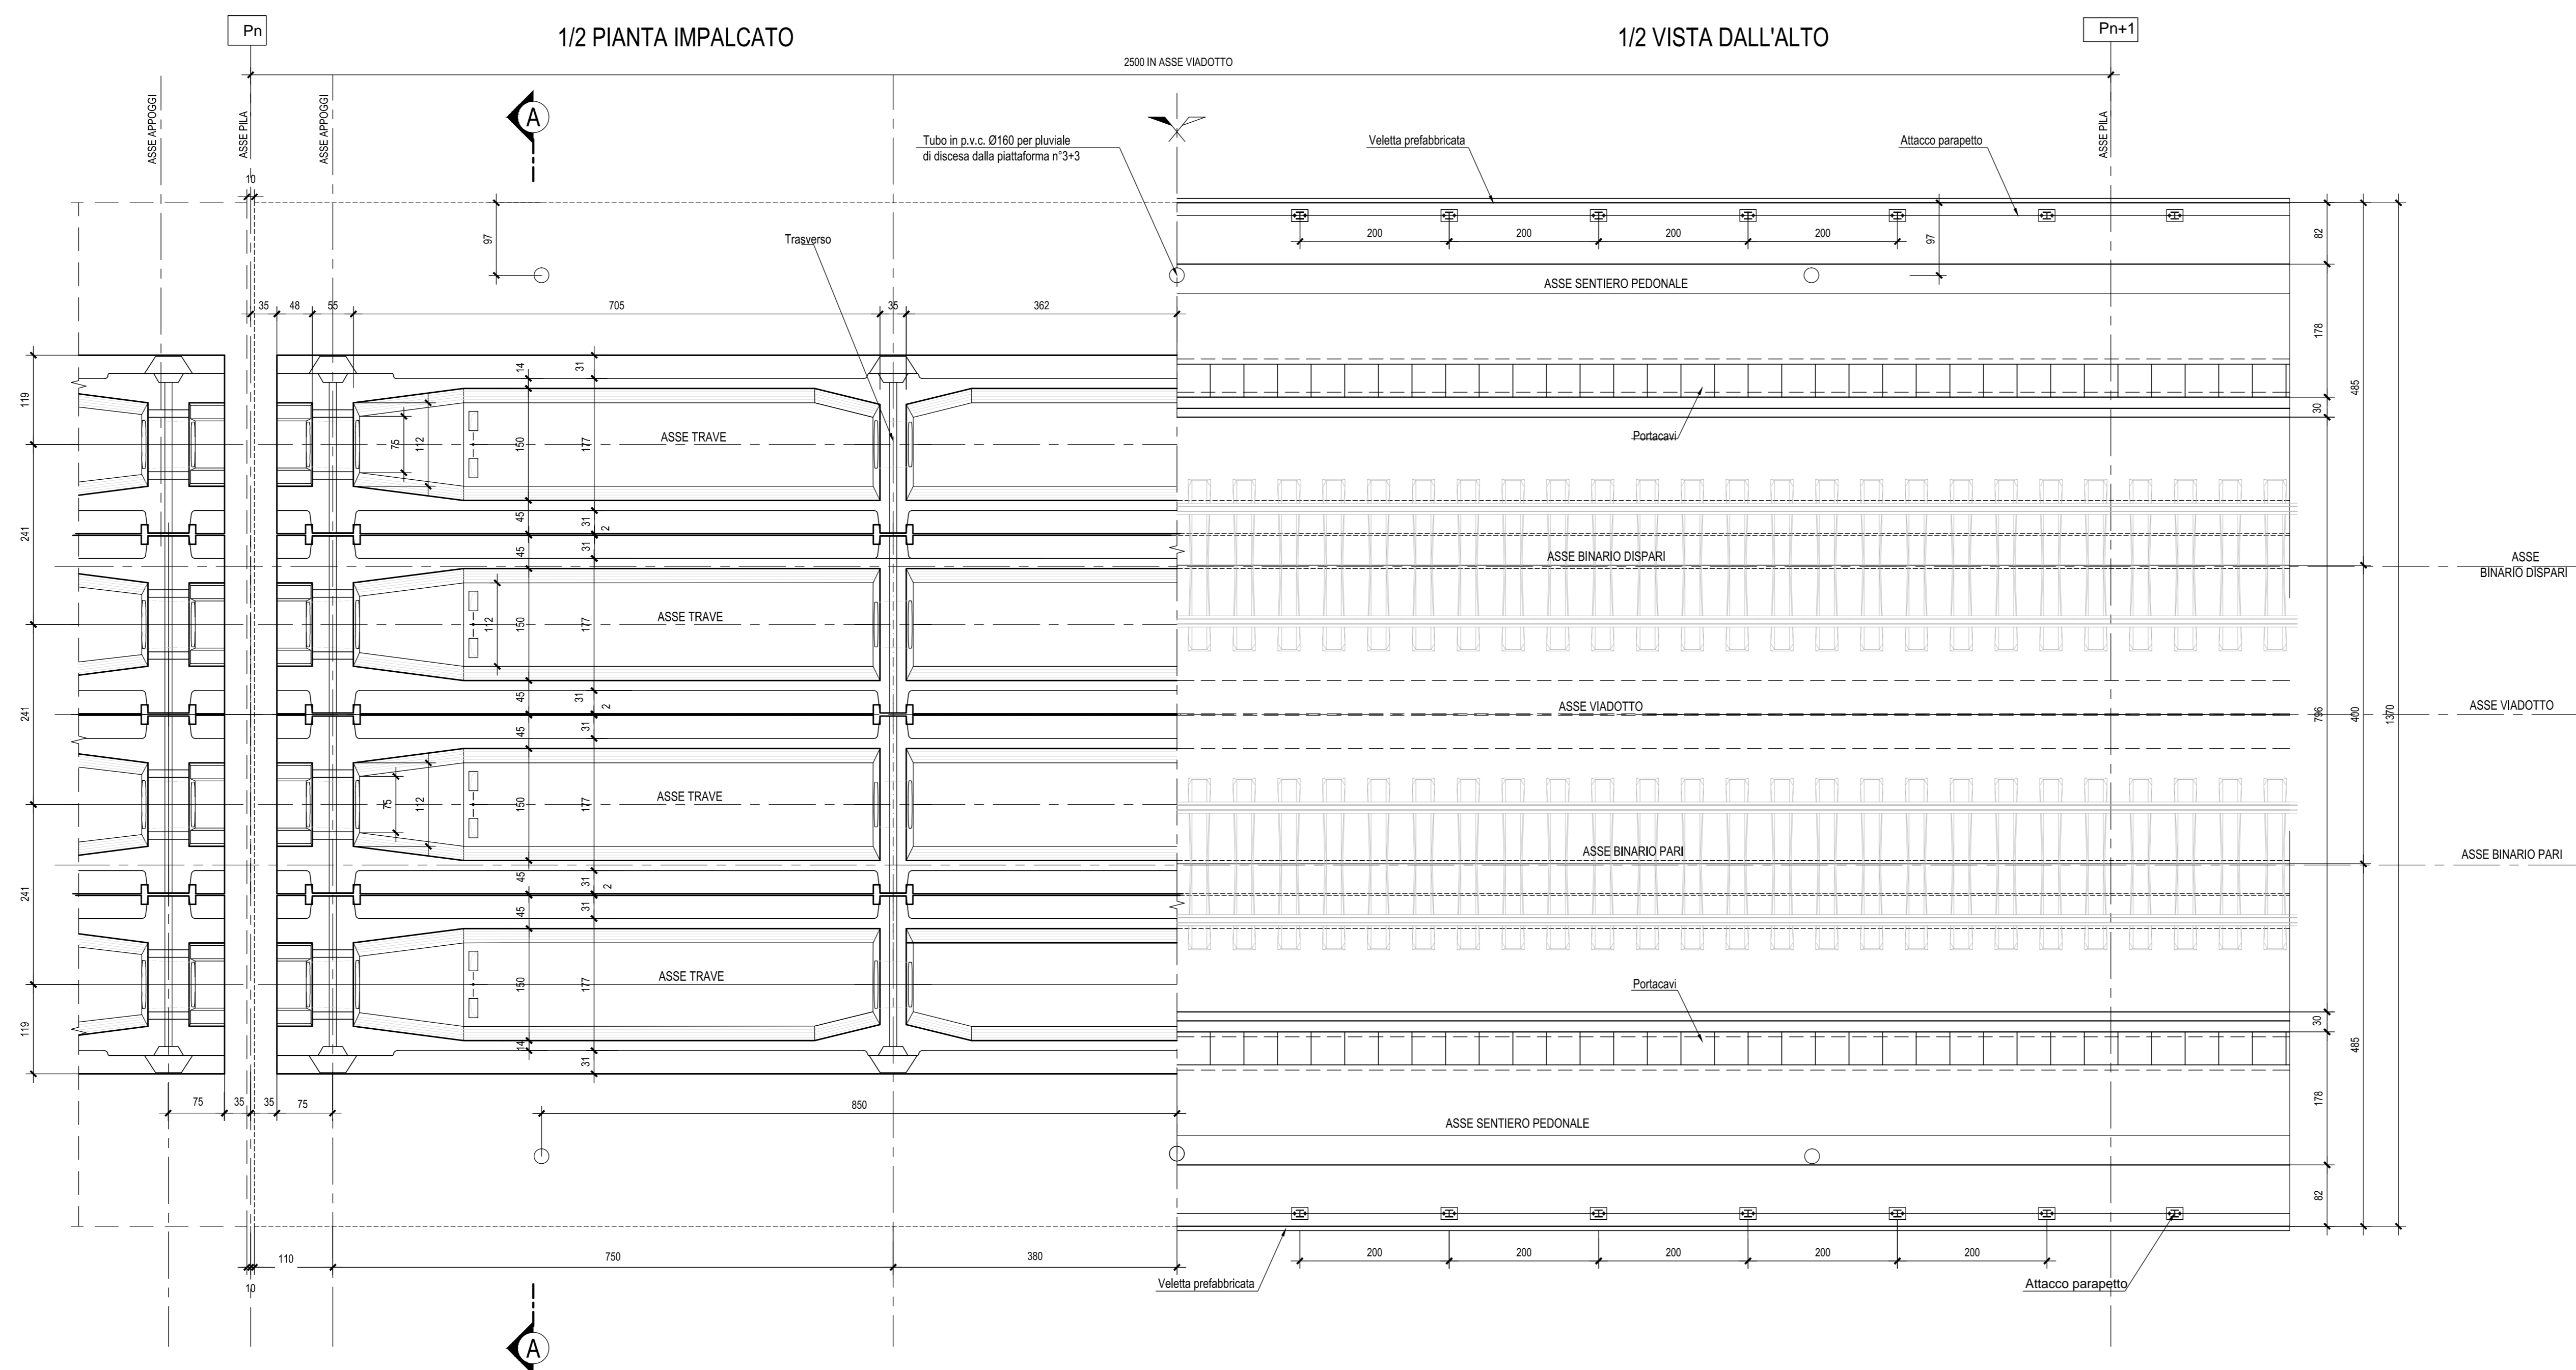

SEZIONE TRASVERSALE A-A-Scala 1:20

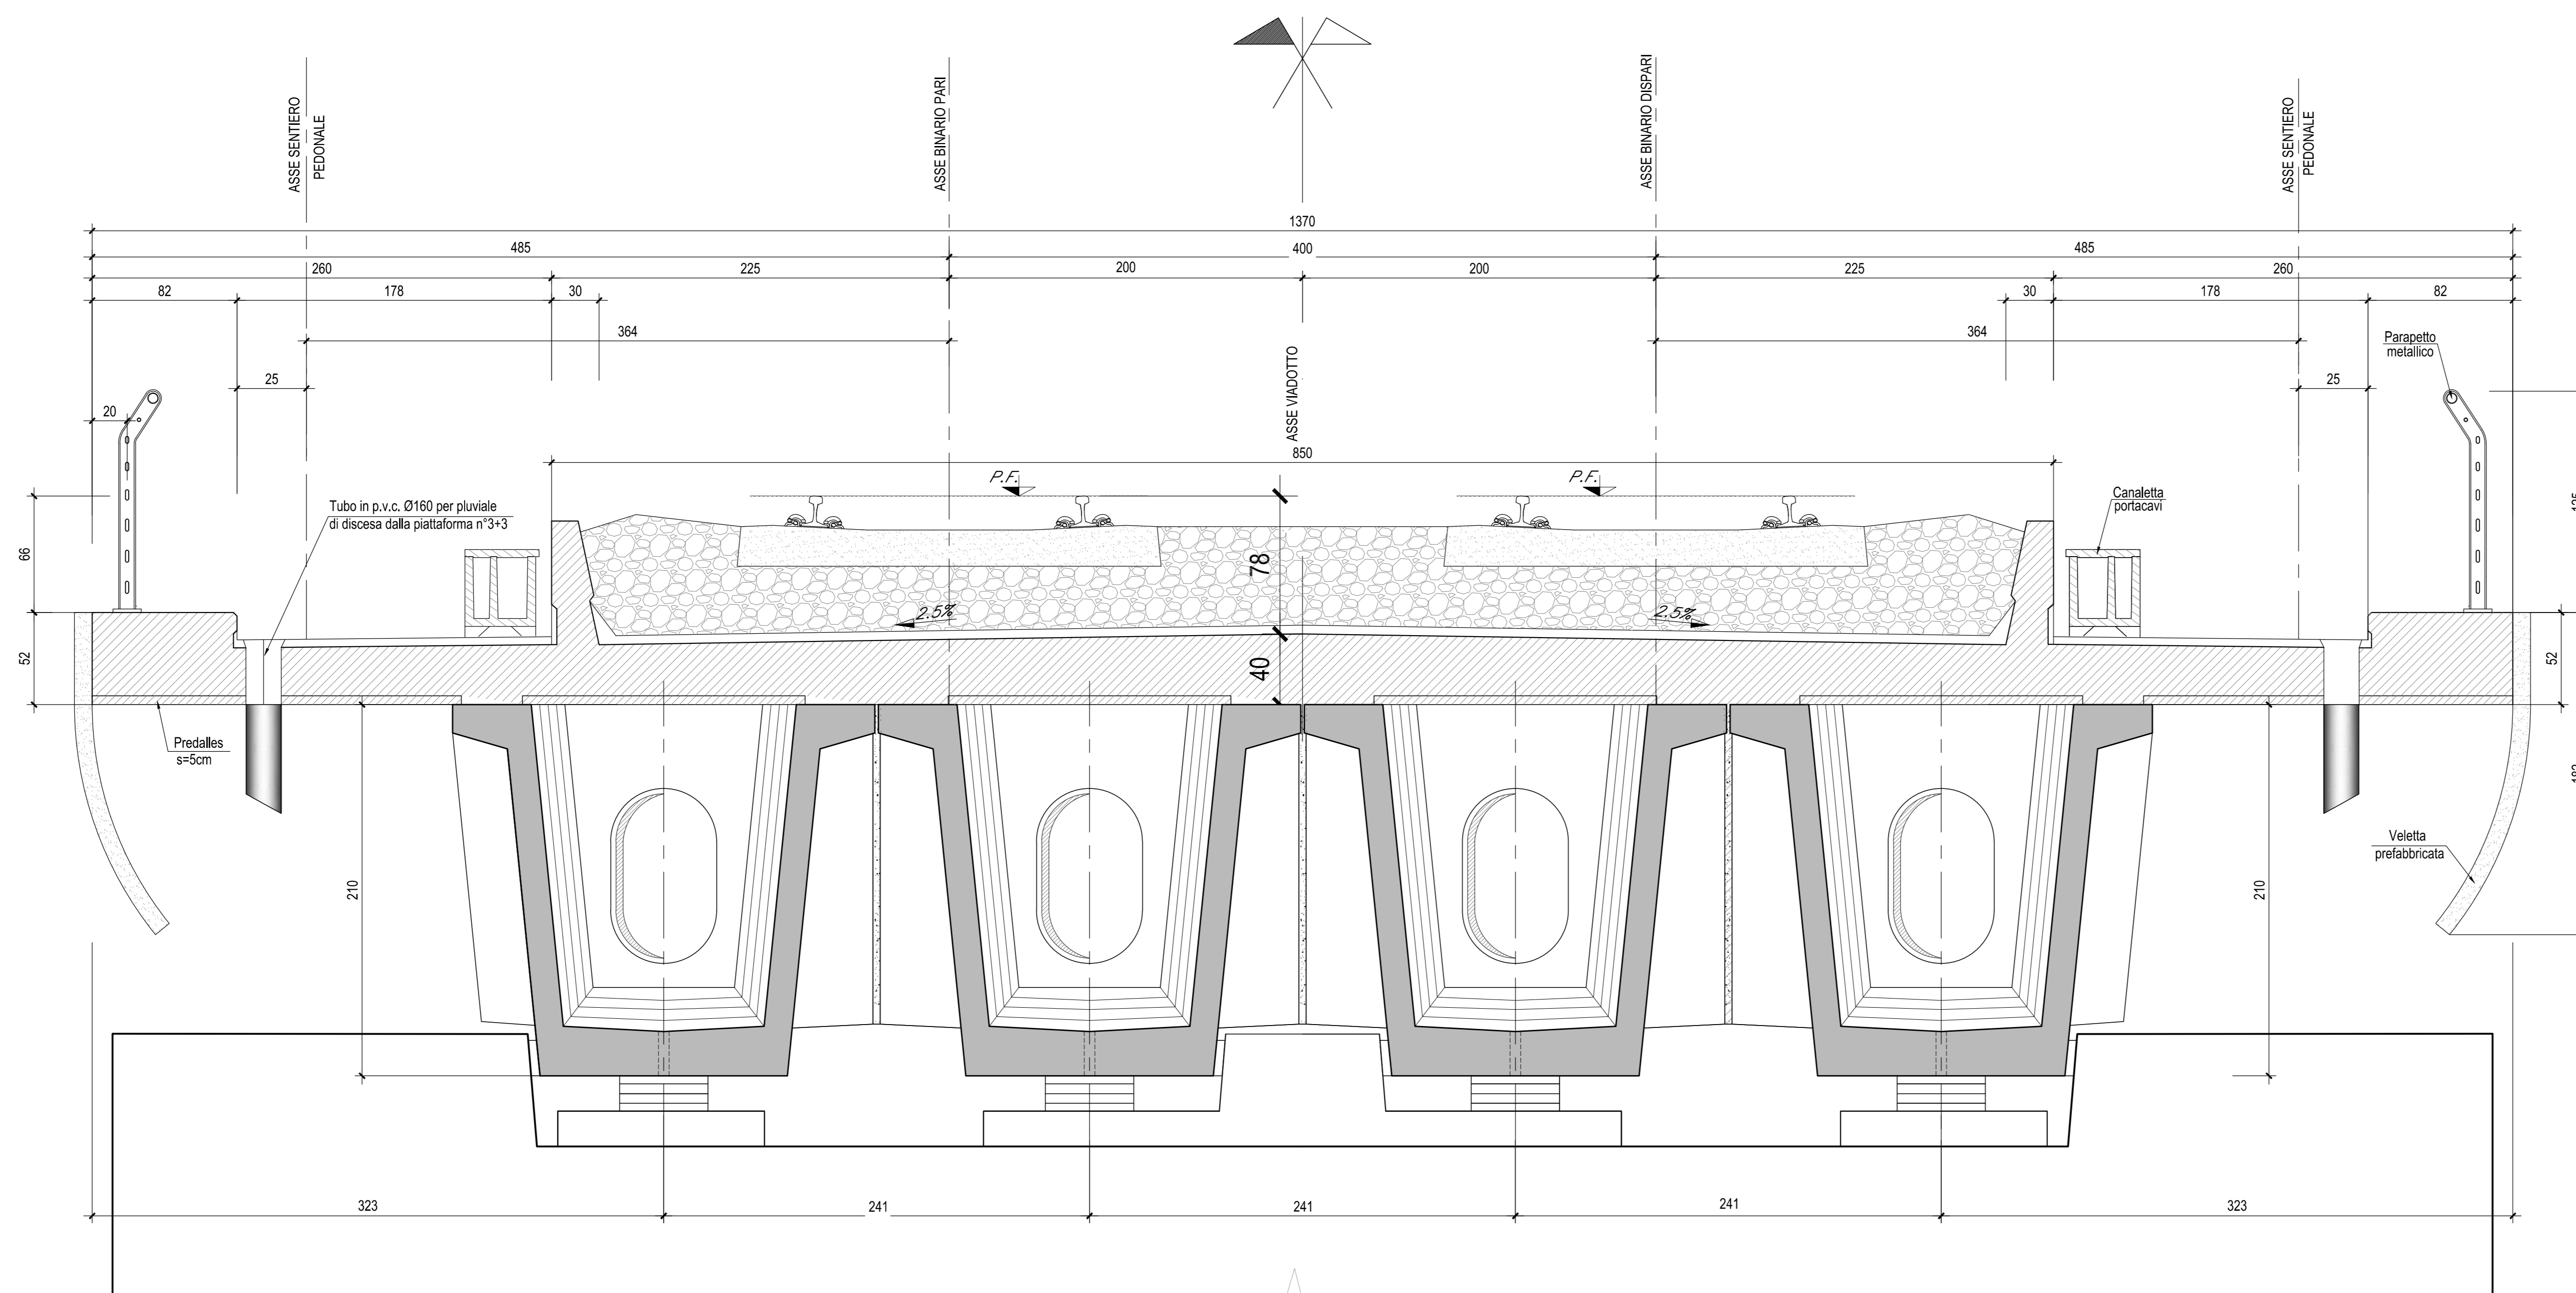

N.B.: Per la tabella materiali e
incidenze armature delle
Opere Civili si rimanda all'elaborato
LI0202 D76 RH OC0000 001

COMMITTENTE:  **RFI**
GRUPPO FERROVIARIO DELLO STATO ITALIANO

PROGETTAZIONE:  **ITALFERR**
GRUPPO FERROVIARIO DELLO STATO ITALIANO

**INFRASTRUTTURE FERROVIARIE STRATEGICHE DEFINITE DALLA LEGGE
OBBIETTIVO N.443/01**

U.O. INFRASTRUTTURE SUD

PROGETTO DEFINITIVO

LINEA PESCARA - BARI
RADDOPPIO DELLA TRATTA FERROVIARIA TERMOLI - LESINA
LOTTI 2 e 3 - RADDOPPIO TERMOLI - RIPALTA

Opere D'Arte Maggiori - Ponti e Viadotti Ferroviari
Elaborati Generali
Carpenteria impalcati in c.a.p. - tav.1 di 3

SCALA:

Rev.	Descrizione	Redatto	Data	Verificato	Data	Approvato	Data	Autorizzato	Data
A	Emissione Esecutiva	M. Ferraro	Ottobre 2018	S. Grimaldi	Ottobre 2018	S. Baroni	Ottobre 2018	S. Baroni	10 Aprile 2019
B	Emissione esecutiva	M. Ferraro	Aprile 2019	S. Grimaldi	Aprile 2019	S. Baroni	Aprile 2019	S. Baroni	10 Aprile 2019

File: LI0202D76RHZV10007001B.DWG n. Elab.: