




**INSIEME IMPALCATI**  
Scala 1:100

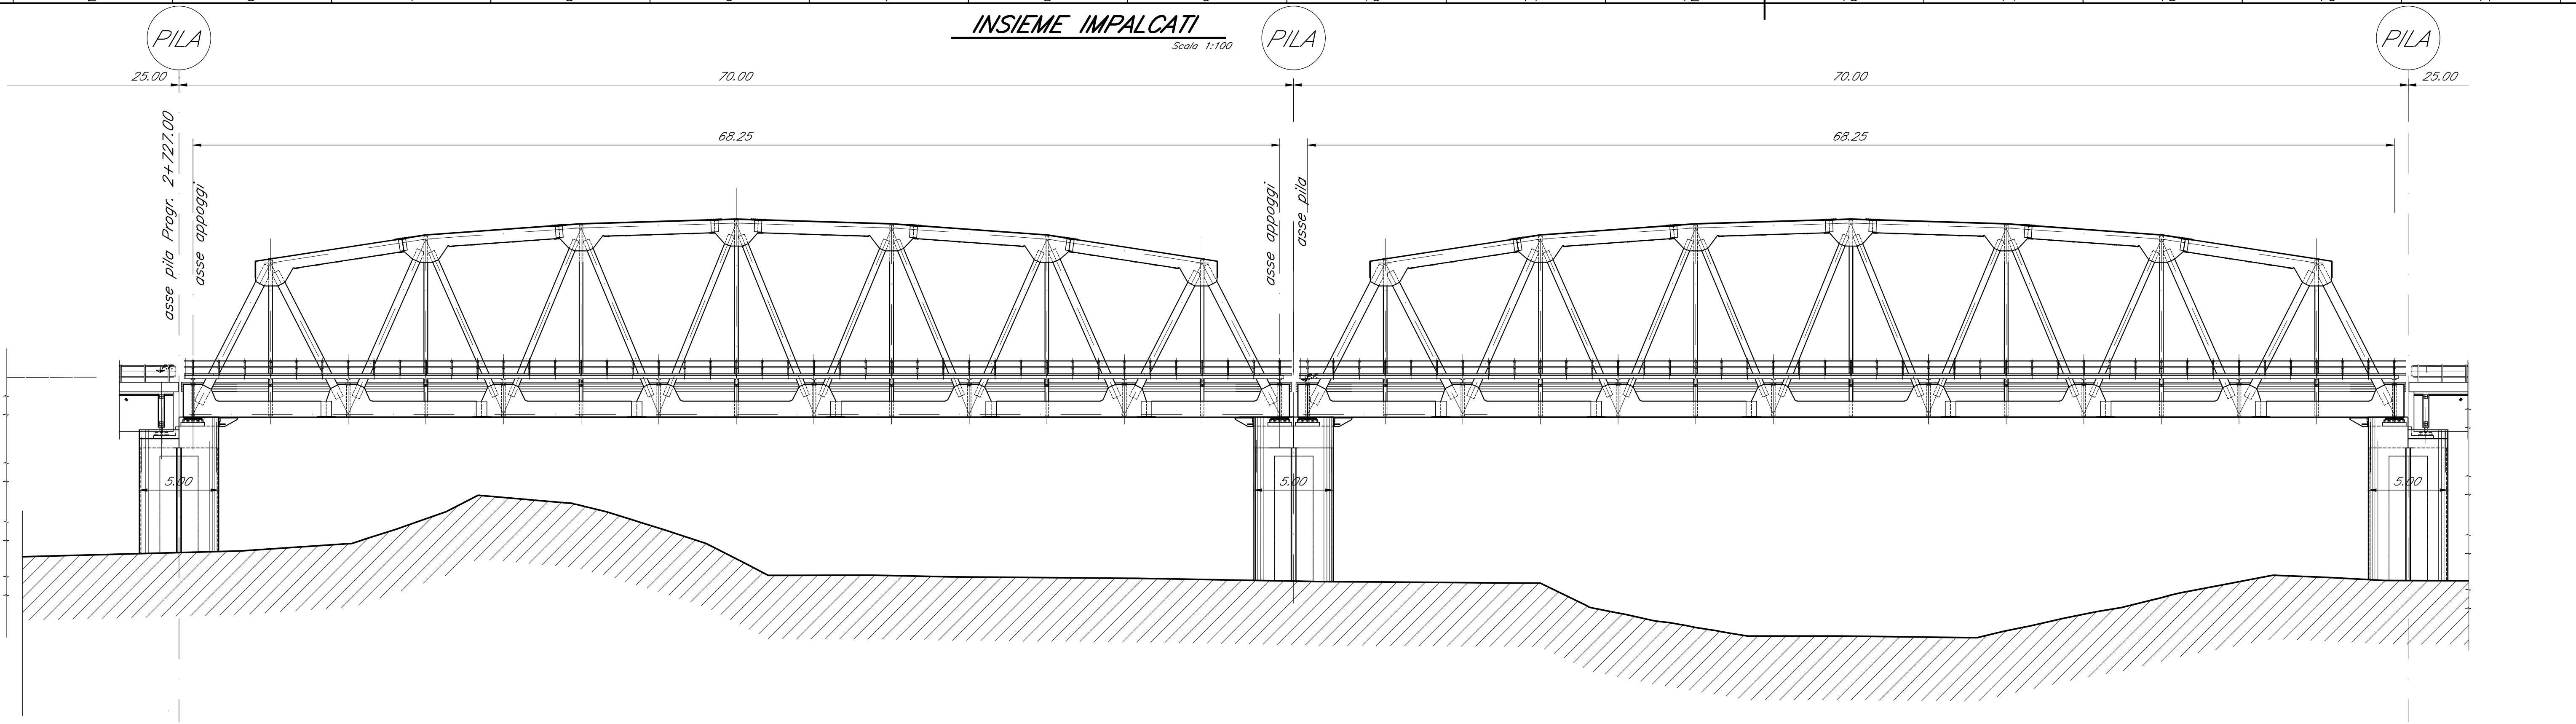

**PROSPETTO IMPALCATO**  
Scala 1:100

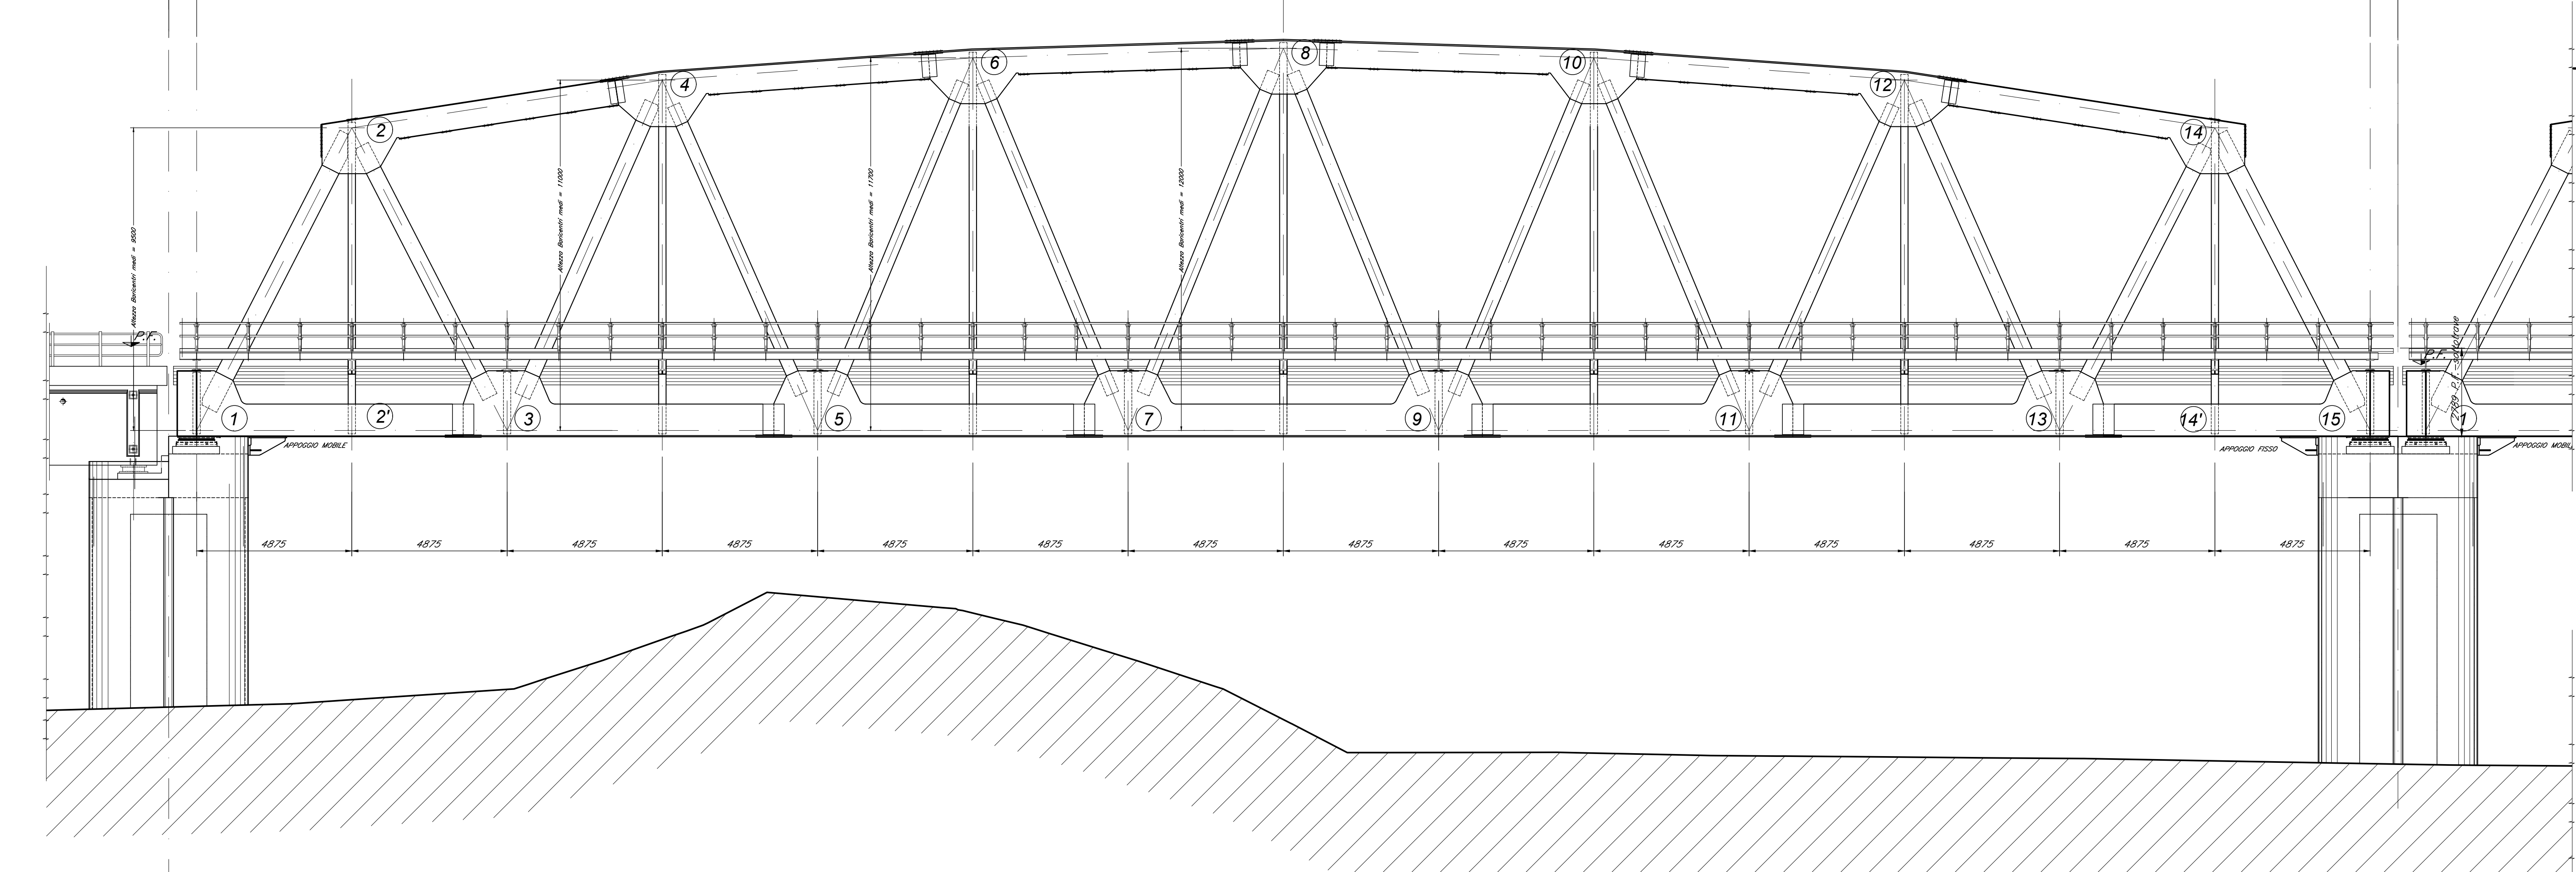

**SEZIONE**  
Scala 1:50

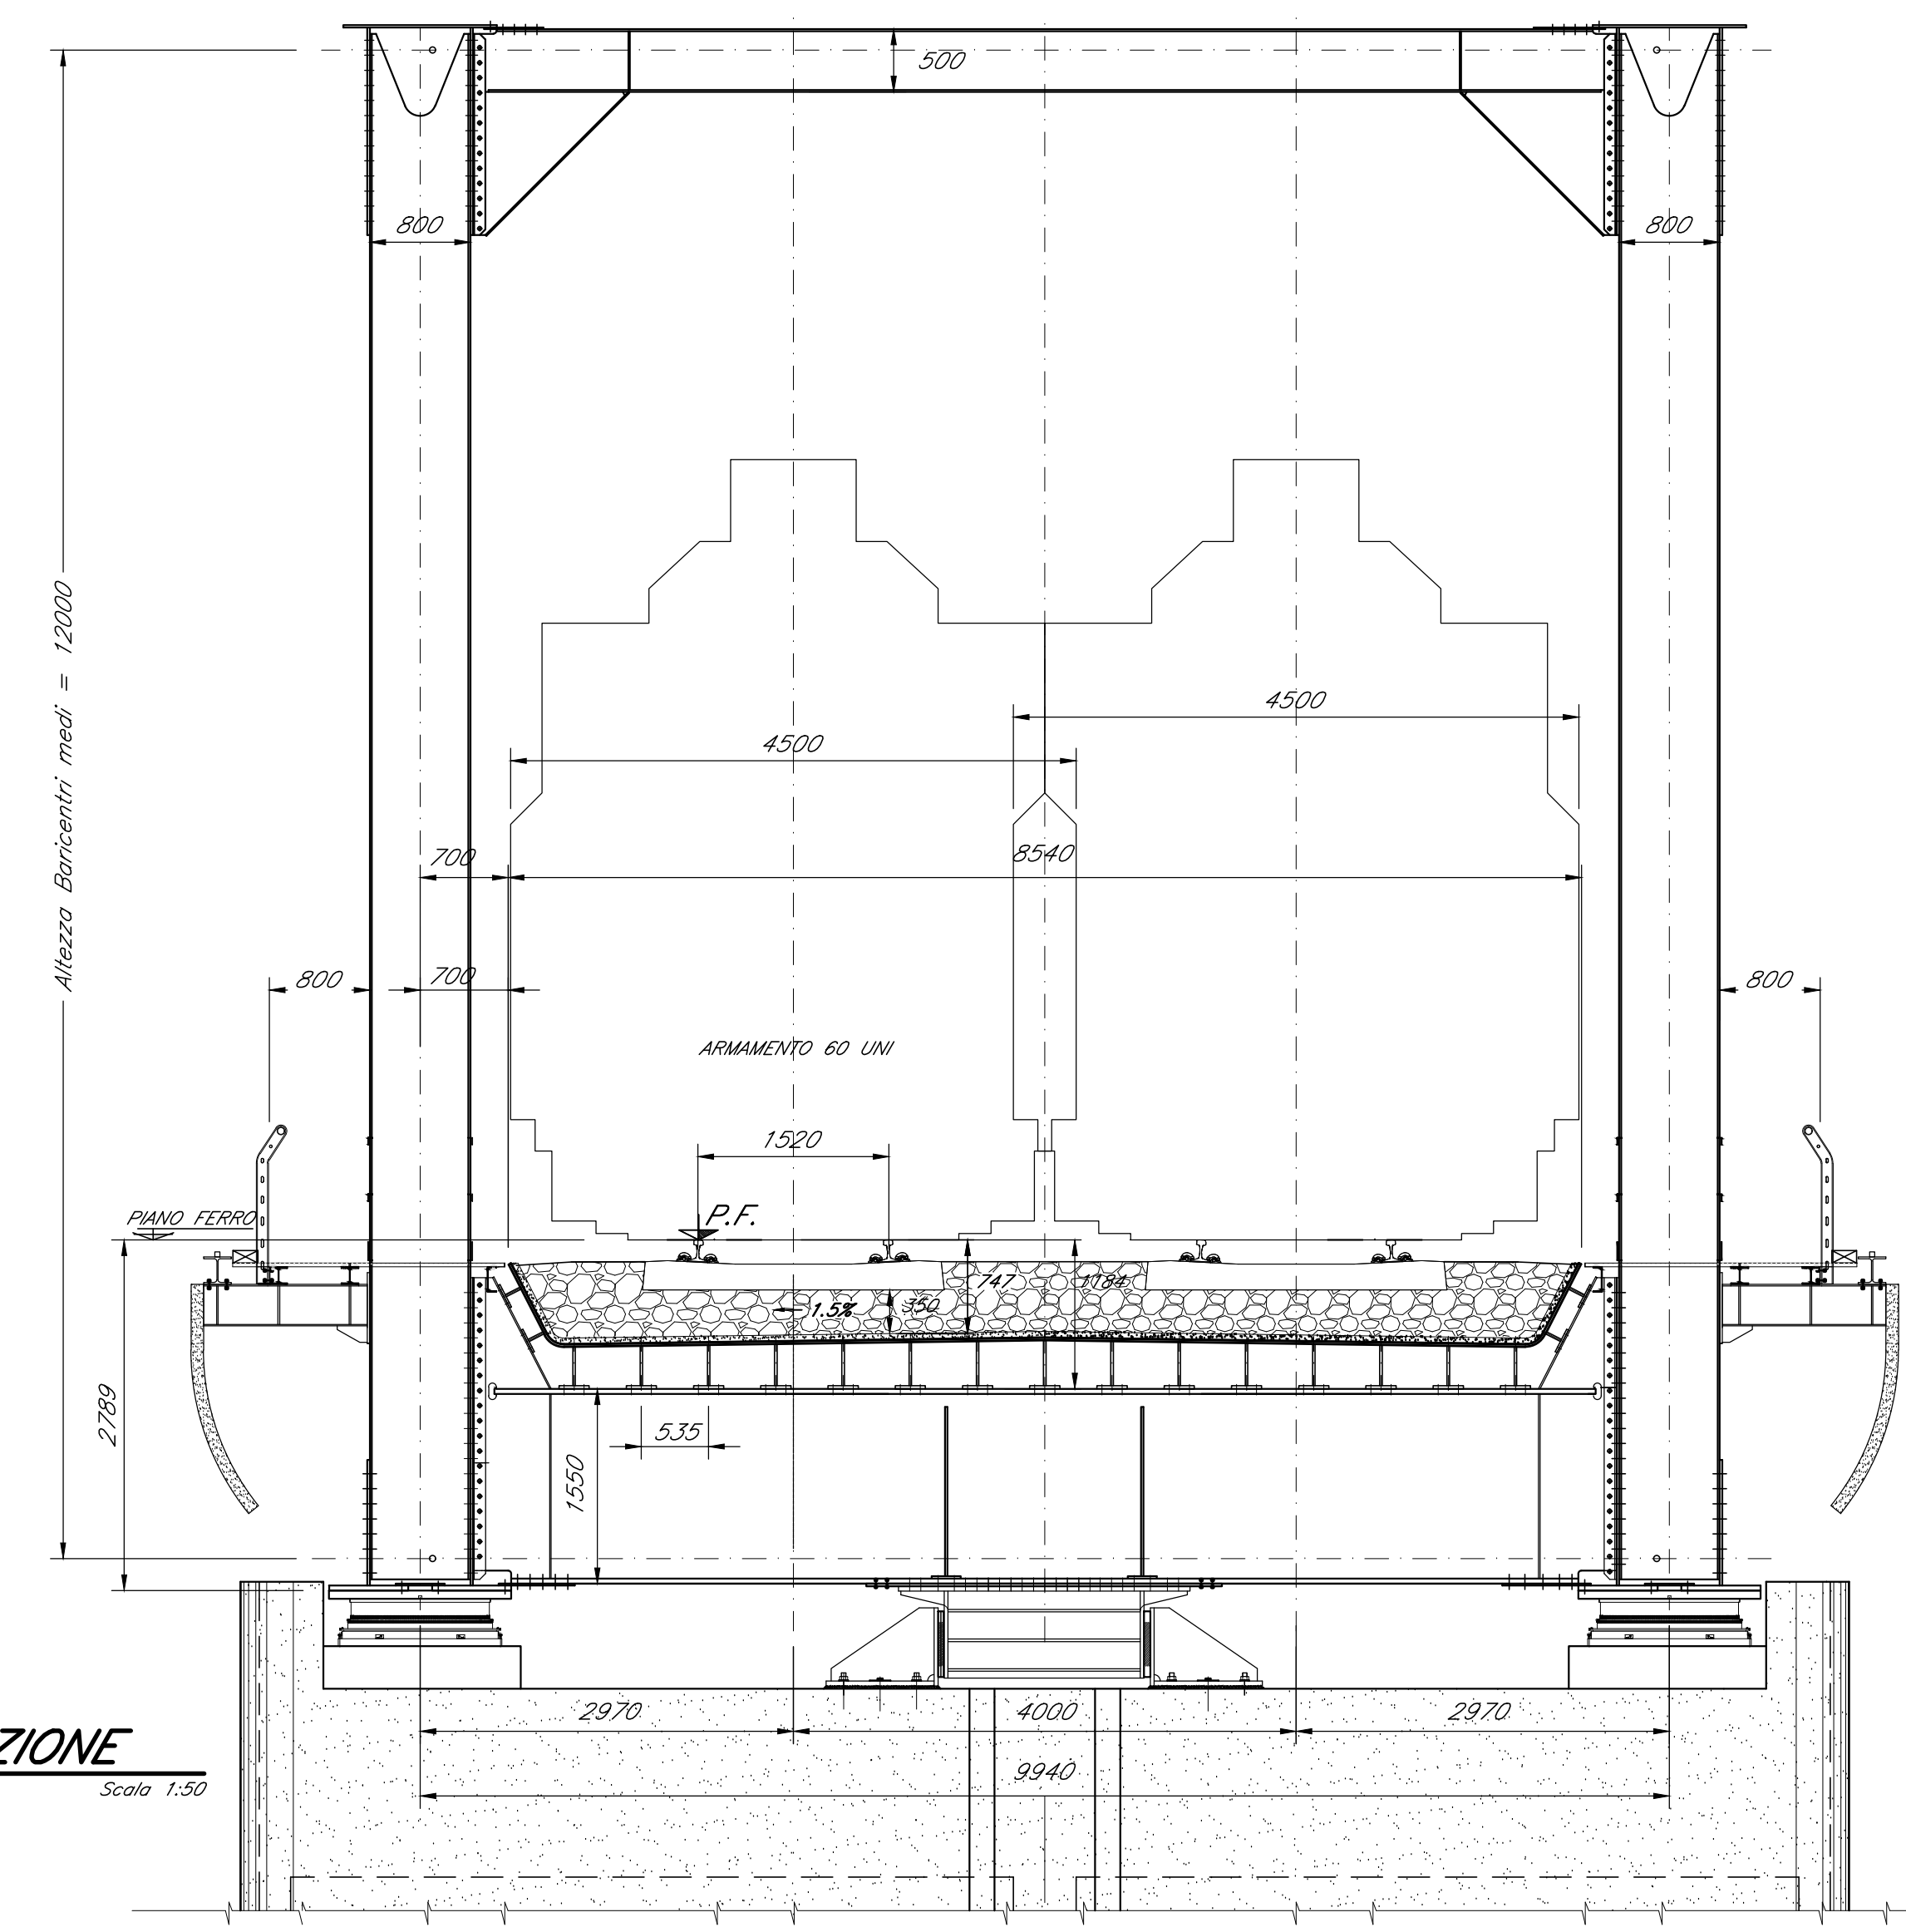

**IMPALCATI METALLICI**

- ACCIAIO:**  
ACCIAIO S355J0 UNI EN 10025 Per profili e lamiere  
ACCIAIO S355J2 UNI EN 10025 Per travi ed elementi saldati
- ACCIAIO S 235 JR+ C450 ST37/3K  $f_y=350$  N/mm<sup>2</sup> Per pioli  
 $f_m \geq 450$  N/mm<sup>2</sup> EN 13918
- BULLONI:**
- Viti classe 8.8 UNI EN ISO 898-1, UNI EN 14399-4
  - Dadi classe 8 UNI EN 20898-2, UNI EN 14399-4
  - Rosette Acciaio C 50 UNI EN 10083-2, temperato e rinvenuto HRC 32+40, UNI EN 14399-6
  - Piastrine Acciaio C 50 UNI EN 10083-2, temperato e rinvenuto HRC 32+40, UNI EN 14399-6
- GIOCO FORO BULLONE:**
- 0.3 mm (compresa tolleranza della vite) - STRUTTURE PRINCIPALI
  - 1 mm (compresa tolleranza della vite) - GRIGLIATO
- SALDATURE, VERNICIATURE E MATERIALI:**
- Secondo RFI DTC SI PS SP IFS 001 A:  
Capitolato generale tecnico di appalto delle opere civili - Parte II/Sez.6  
Opere in conglomerato cementizio e in acciaio

**NOTE GENERALI:**  
Approvvigionamento, collaudo e controllo delle lavorazioni di officina dei materiali, nonché controlli da eseguire durante l'accettazione provvisoria e montaggio in opera della struttura, secondo RFI DTC SI PS SP IFS 001 A. La classe di esecuzione prevista è la exc3 eccetto per i camminamenti ed i grigliati per i quali si può utilizzare la classe di esecuzione exc2.

COMMITTENTE: **RFI**  
RETE FERROVIARIA ITALIANA  
GRUPPO FERROVIE DELLO STATO ITALIANO


PROGETTAZIONE: **ITALFERR**  
GRUPPO FERROVIE DELLO STATO ITALIANO

**INFRASTRUTTURE FERROVIARIE STRATEGICHE DEFINITE DALLA LEGGE OBIETTIVO N.443/01**

**U.O. OPERE CIVILI e GESTIONE DELLE VARIANTI**

**PROGETTO DEFINITIVO**

**LINEA PESCARA - BARI**  
**RADDOPPIO DELLA TRATTA FERROVIARIA TERMOLI - LESINA**  
**LOTTI 2 e 3 - RADDOPPIO TERMOLI - RIPALTA**  
**TIPOLOGICO STRUTTURA MISTA CAMPATA DA 70 M**  
**Pianta, Prospetto e Sezioni**

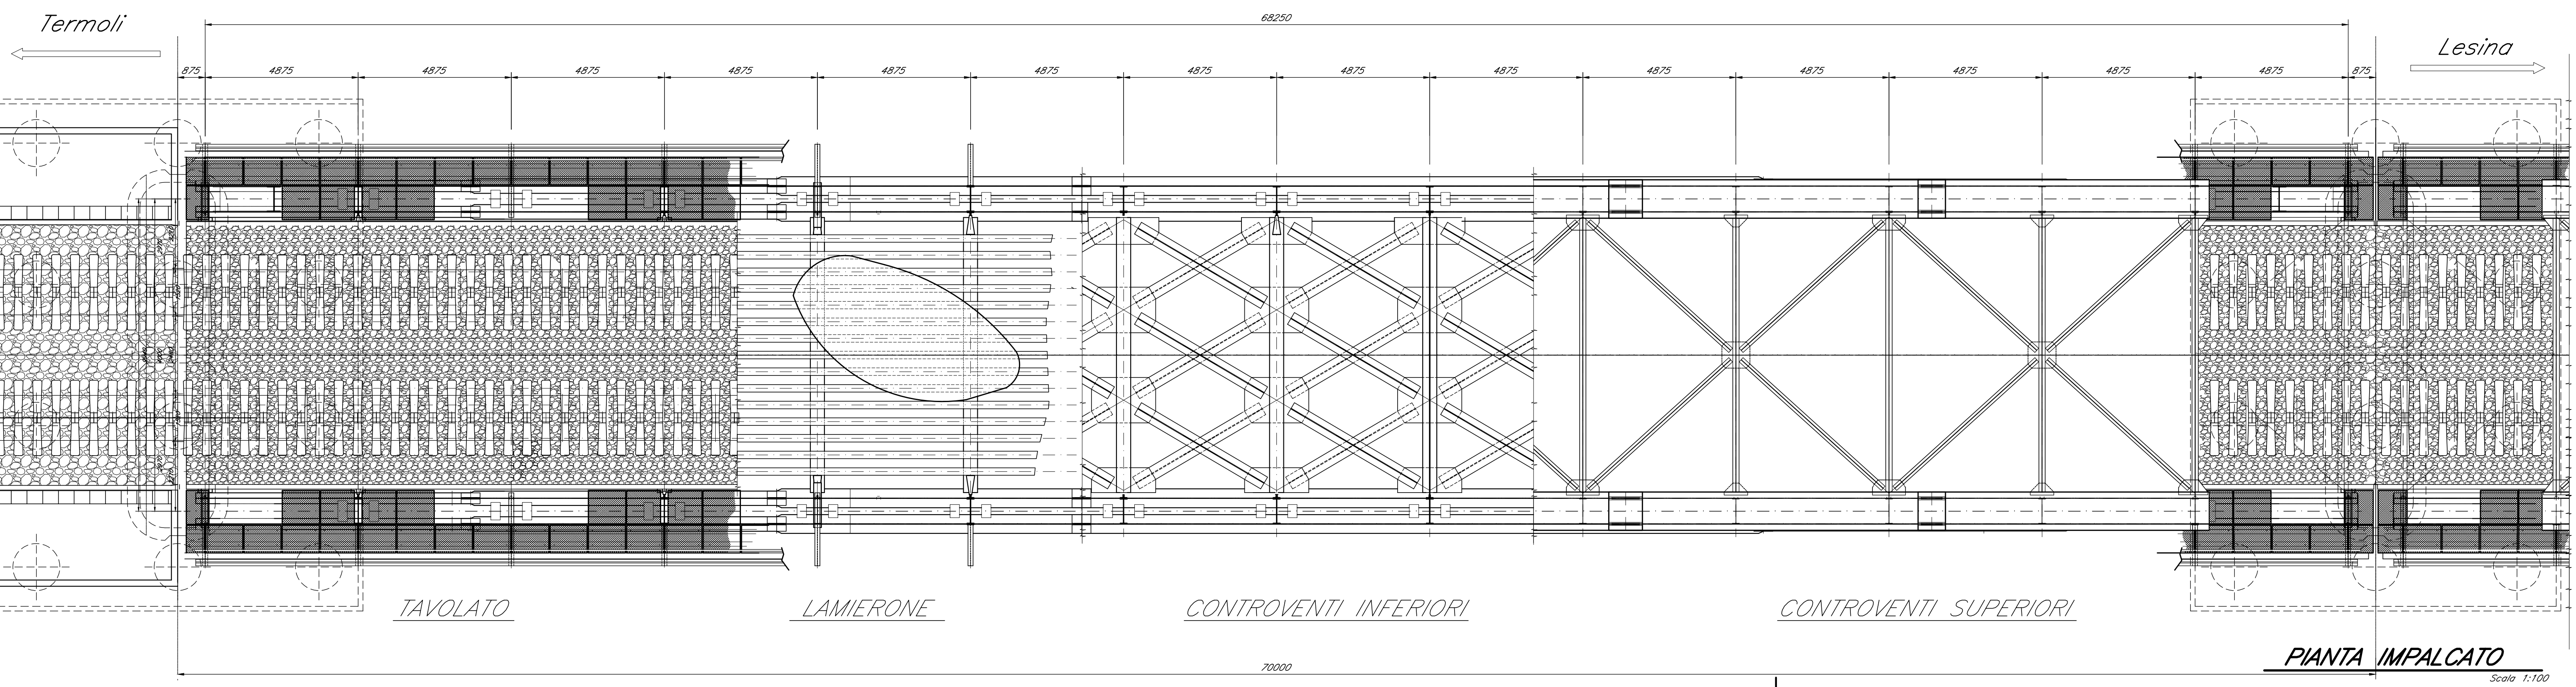

**PIANTA IMPALCATO**  
Scala 1:100

SCALA: 1:50

COMMESSA	LOTTO	FASE	ENTE	TIPO DOC.	OPERADISCIPLINA	PROGR.	REV.
L102	02	D	09	PZ	V10000	004	A

Rev.	Descrizione	Redatto	Data	Verificato	Data	Approvato	Data	Autorizzato	Data
A	Emissione Definitiva		Novembre 18		Novembre 18		Novembre 18		Novembre 18

File: L10202D09PZV10000004A.DWG