

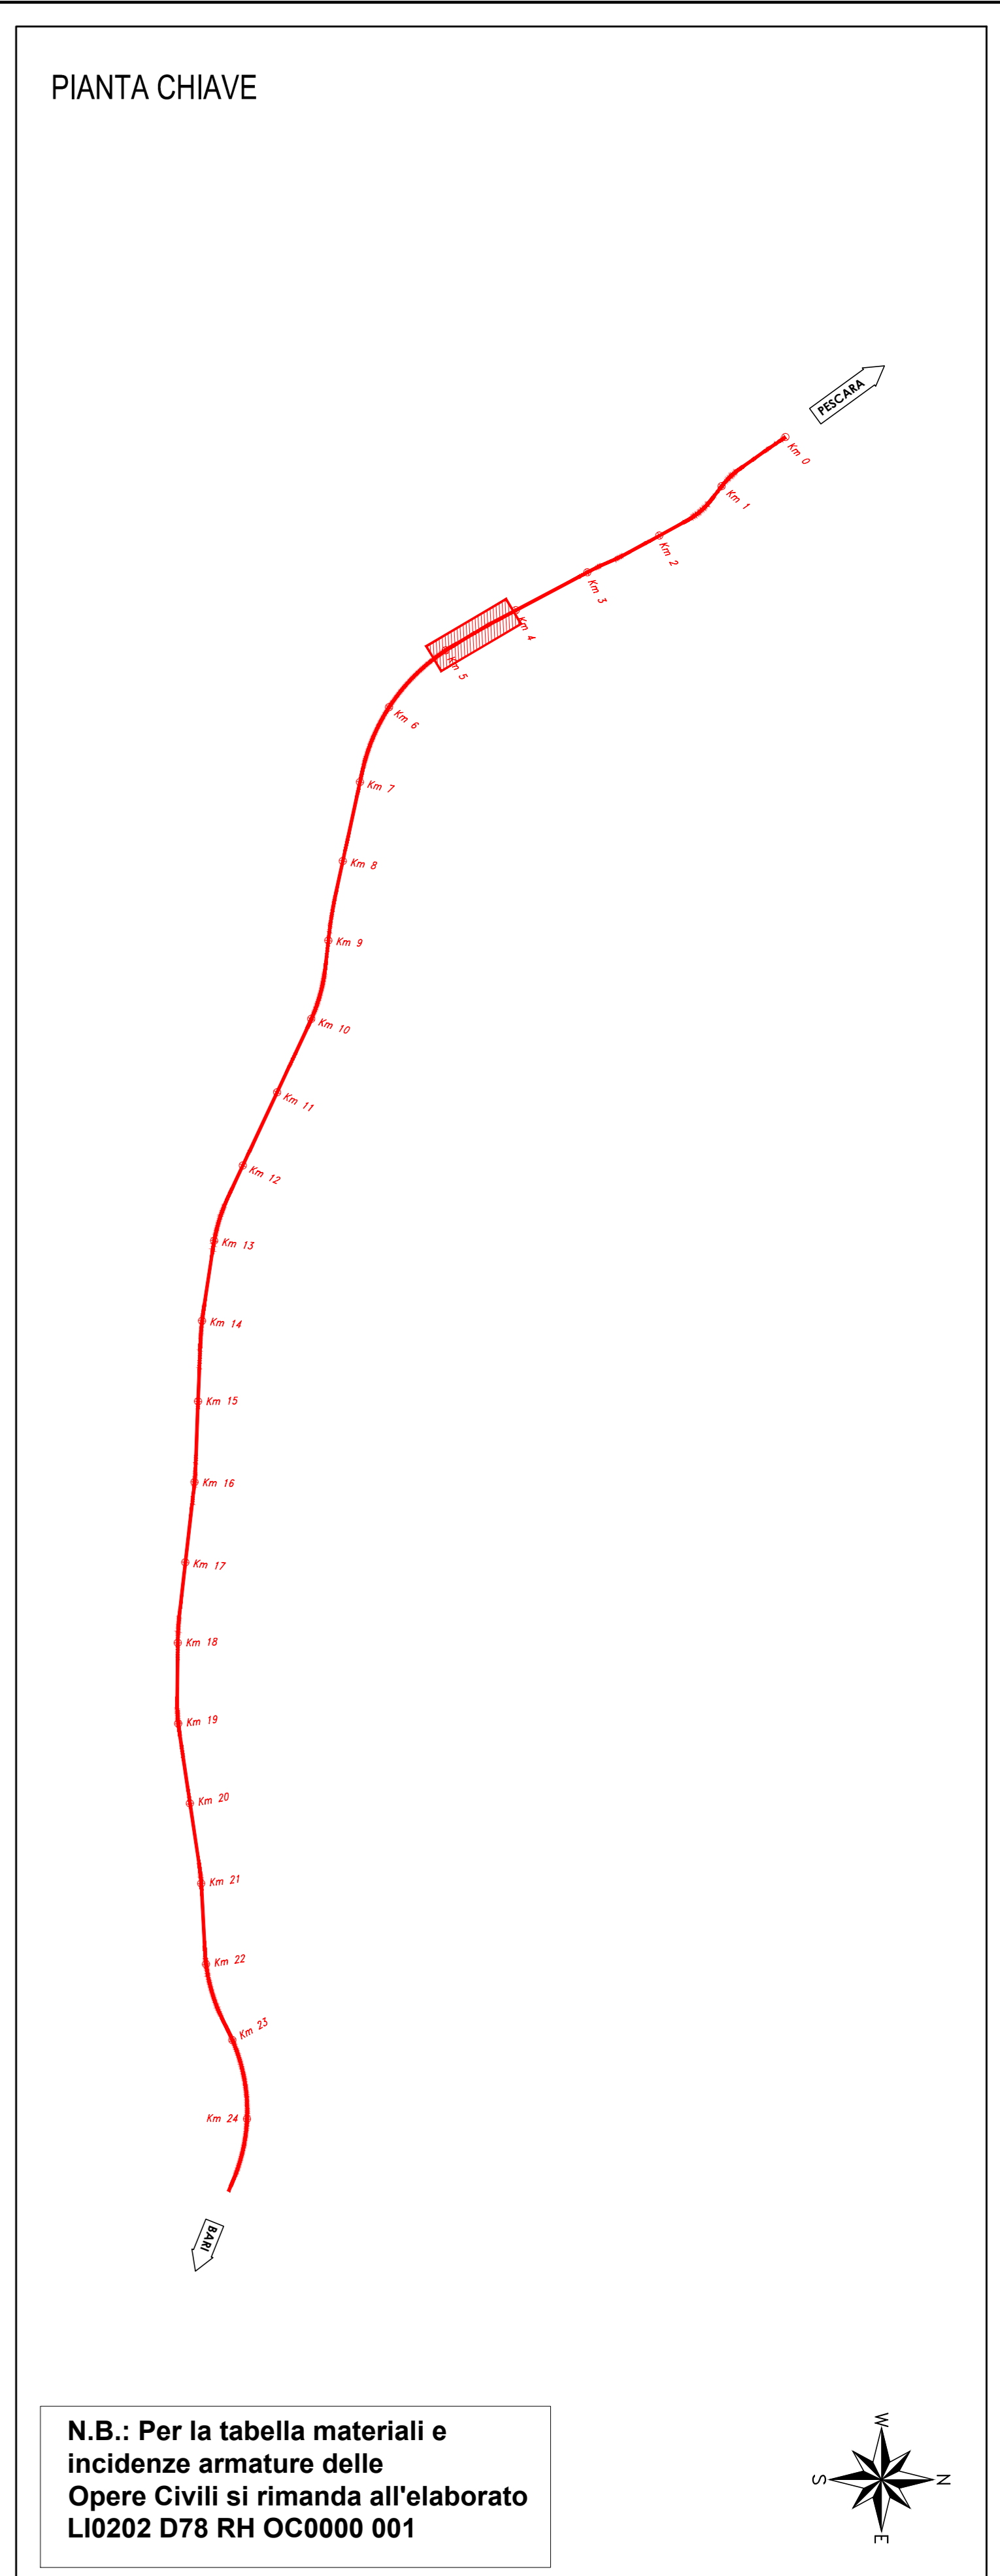
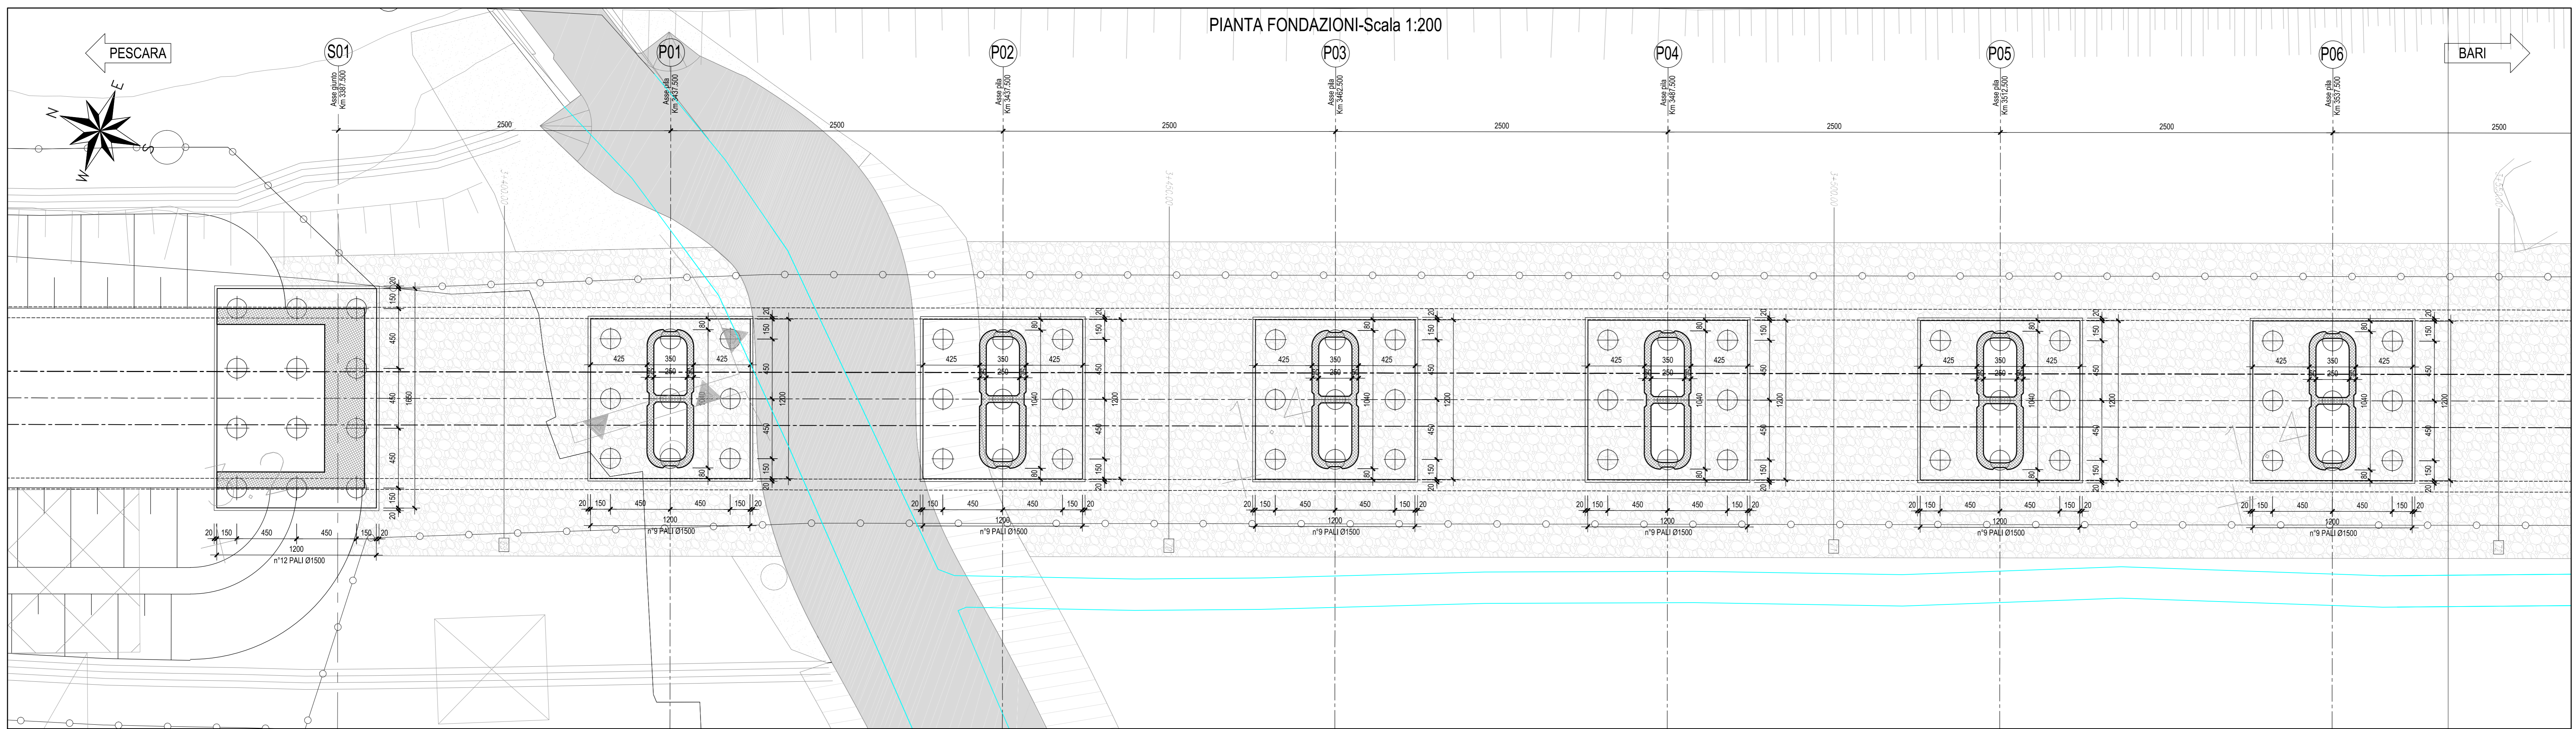
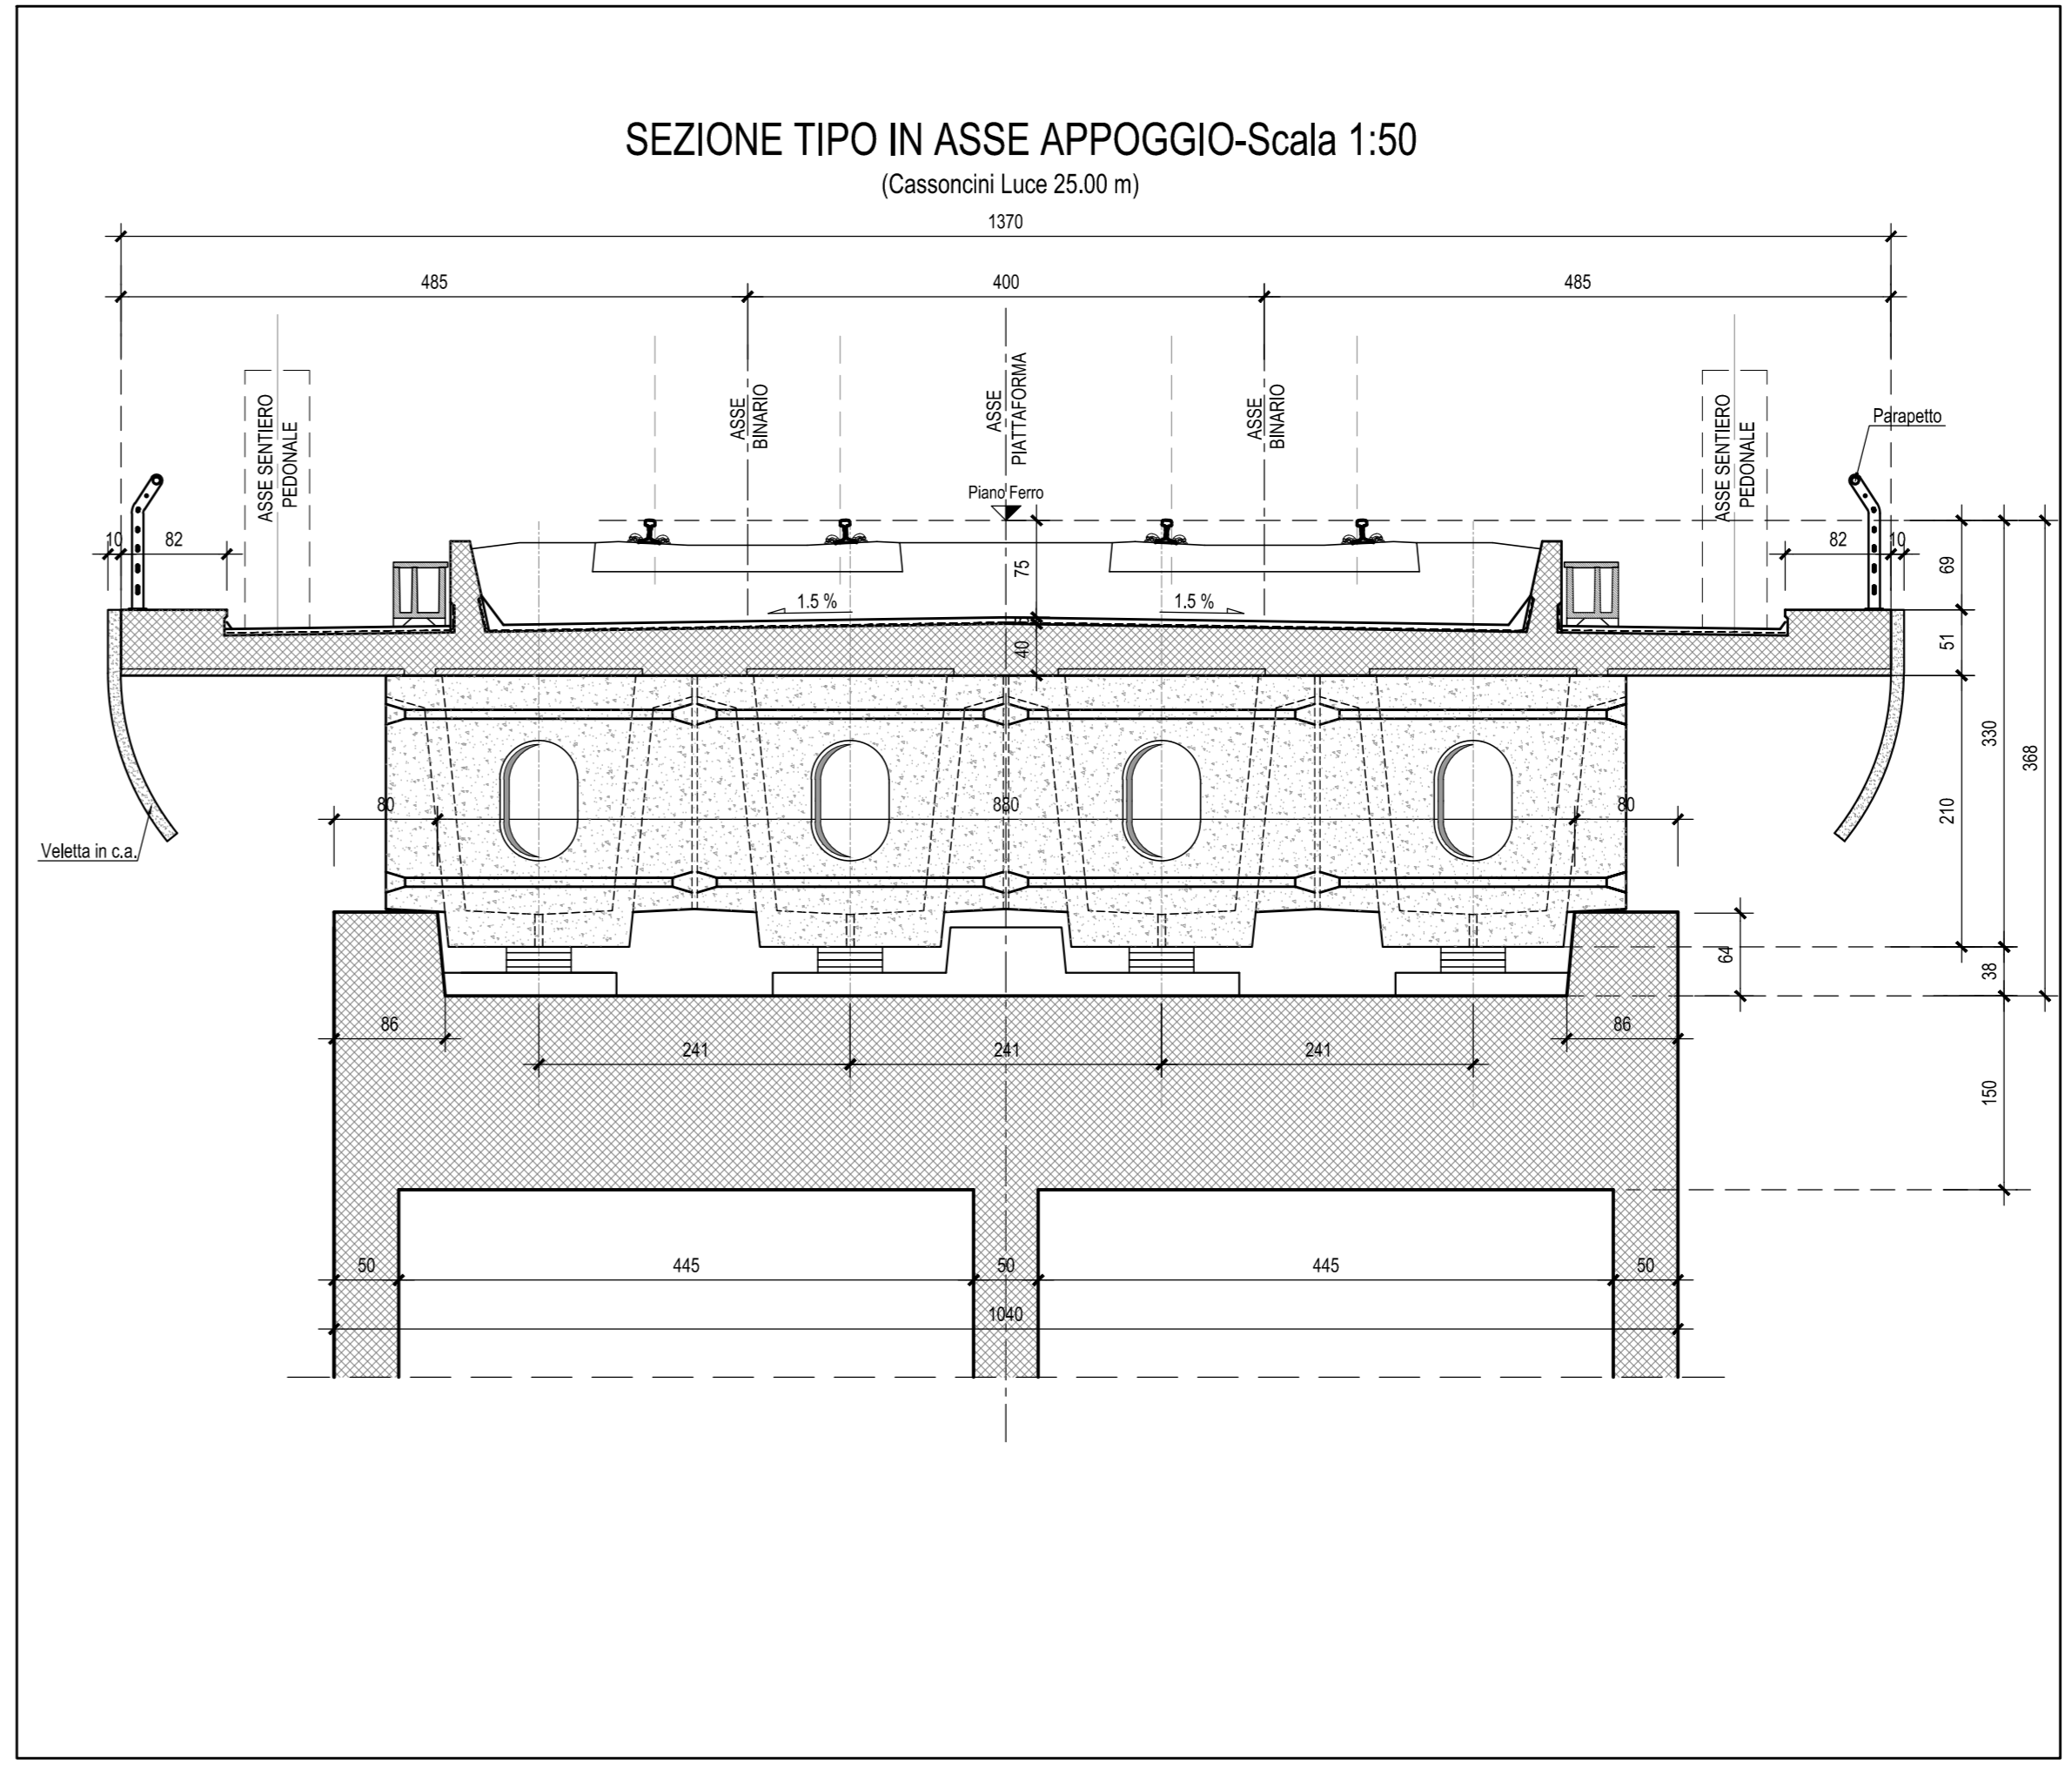


Riempimento in cls C16/20

Nota 1. Per le caratteristiche delle opere provvisorie, fare riferimento agli elaborati specifici.

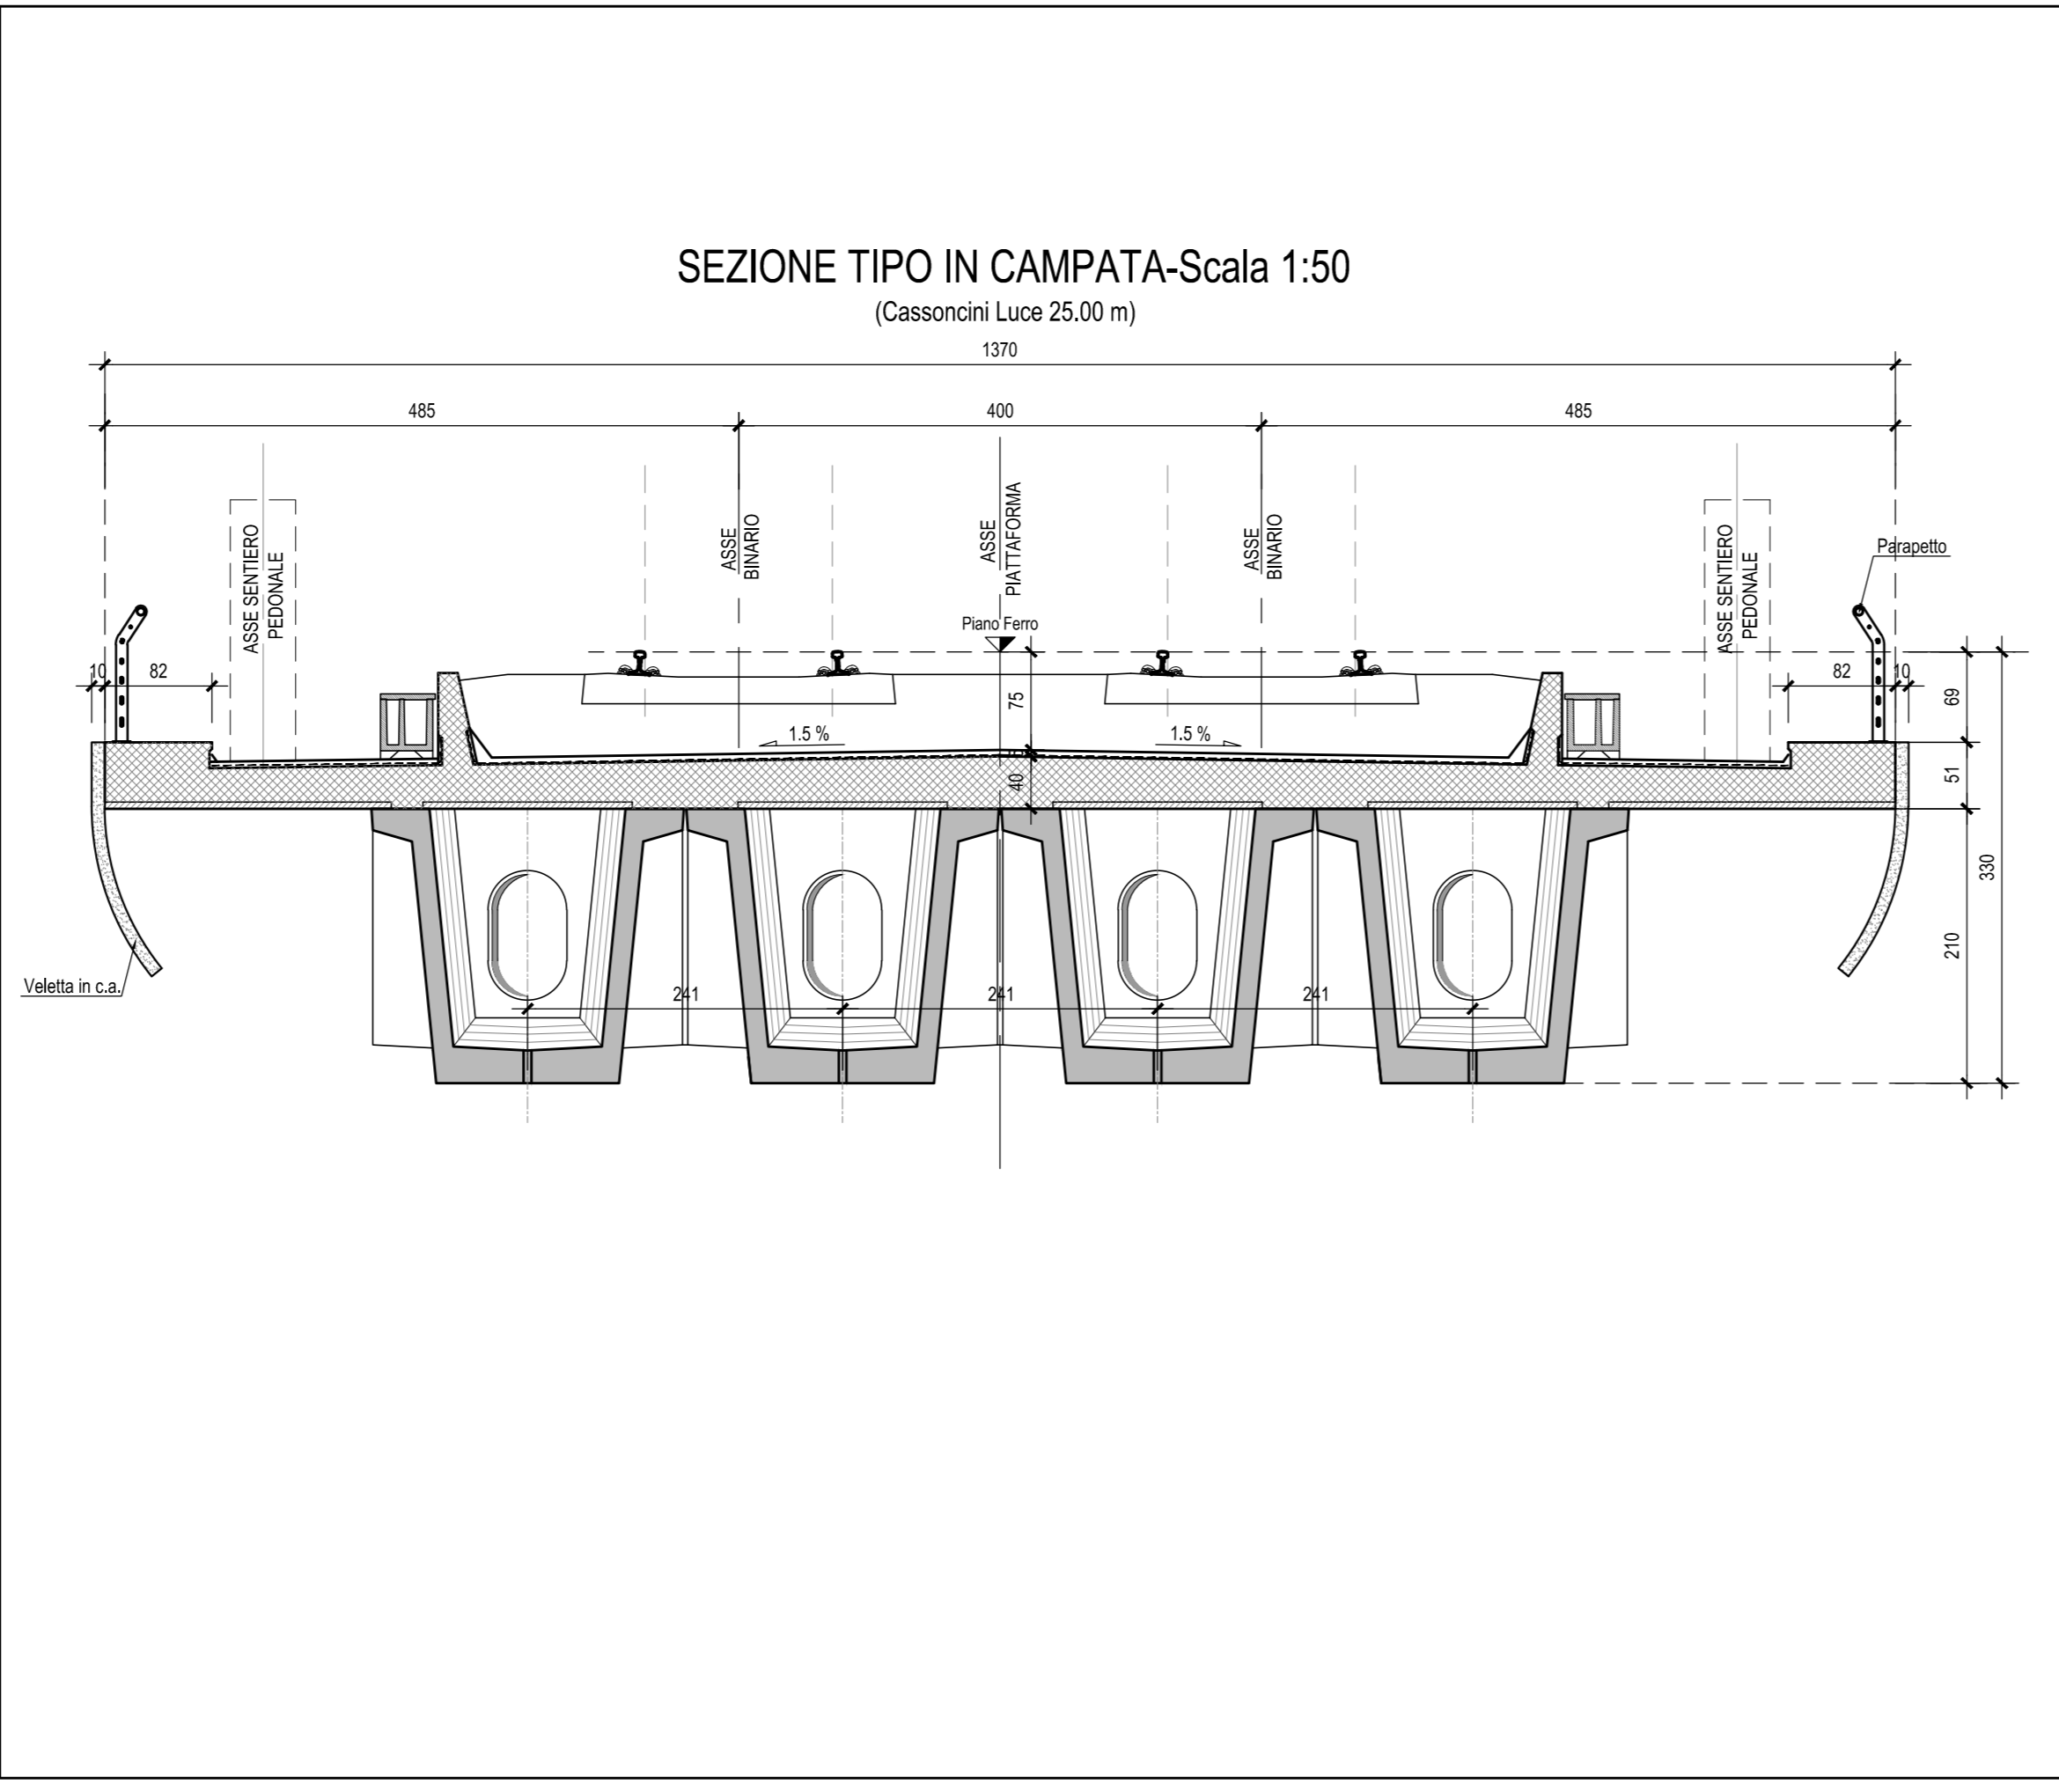

N.B.: Per la tabella materiali e incidenze armature delle Opere Civili si rimanda all'elaborato LI0202 D78 RH OC0000 001

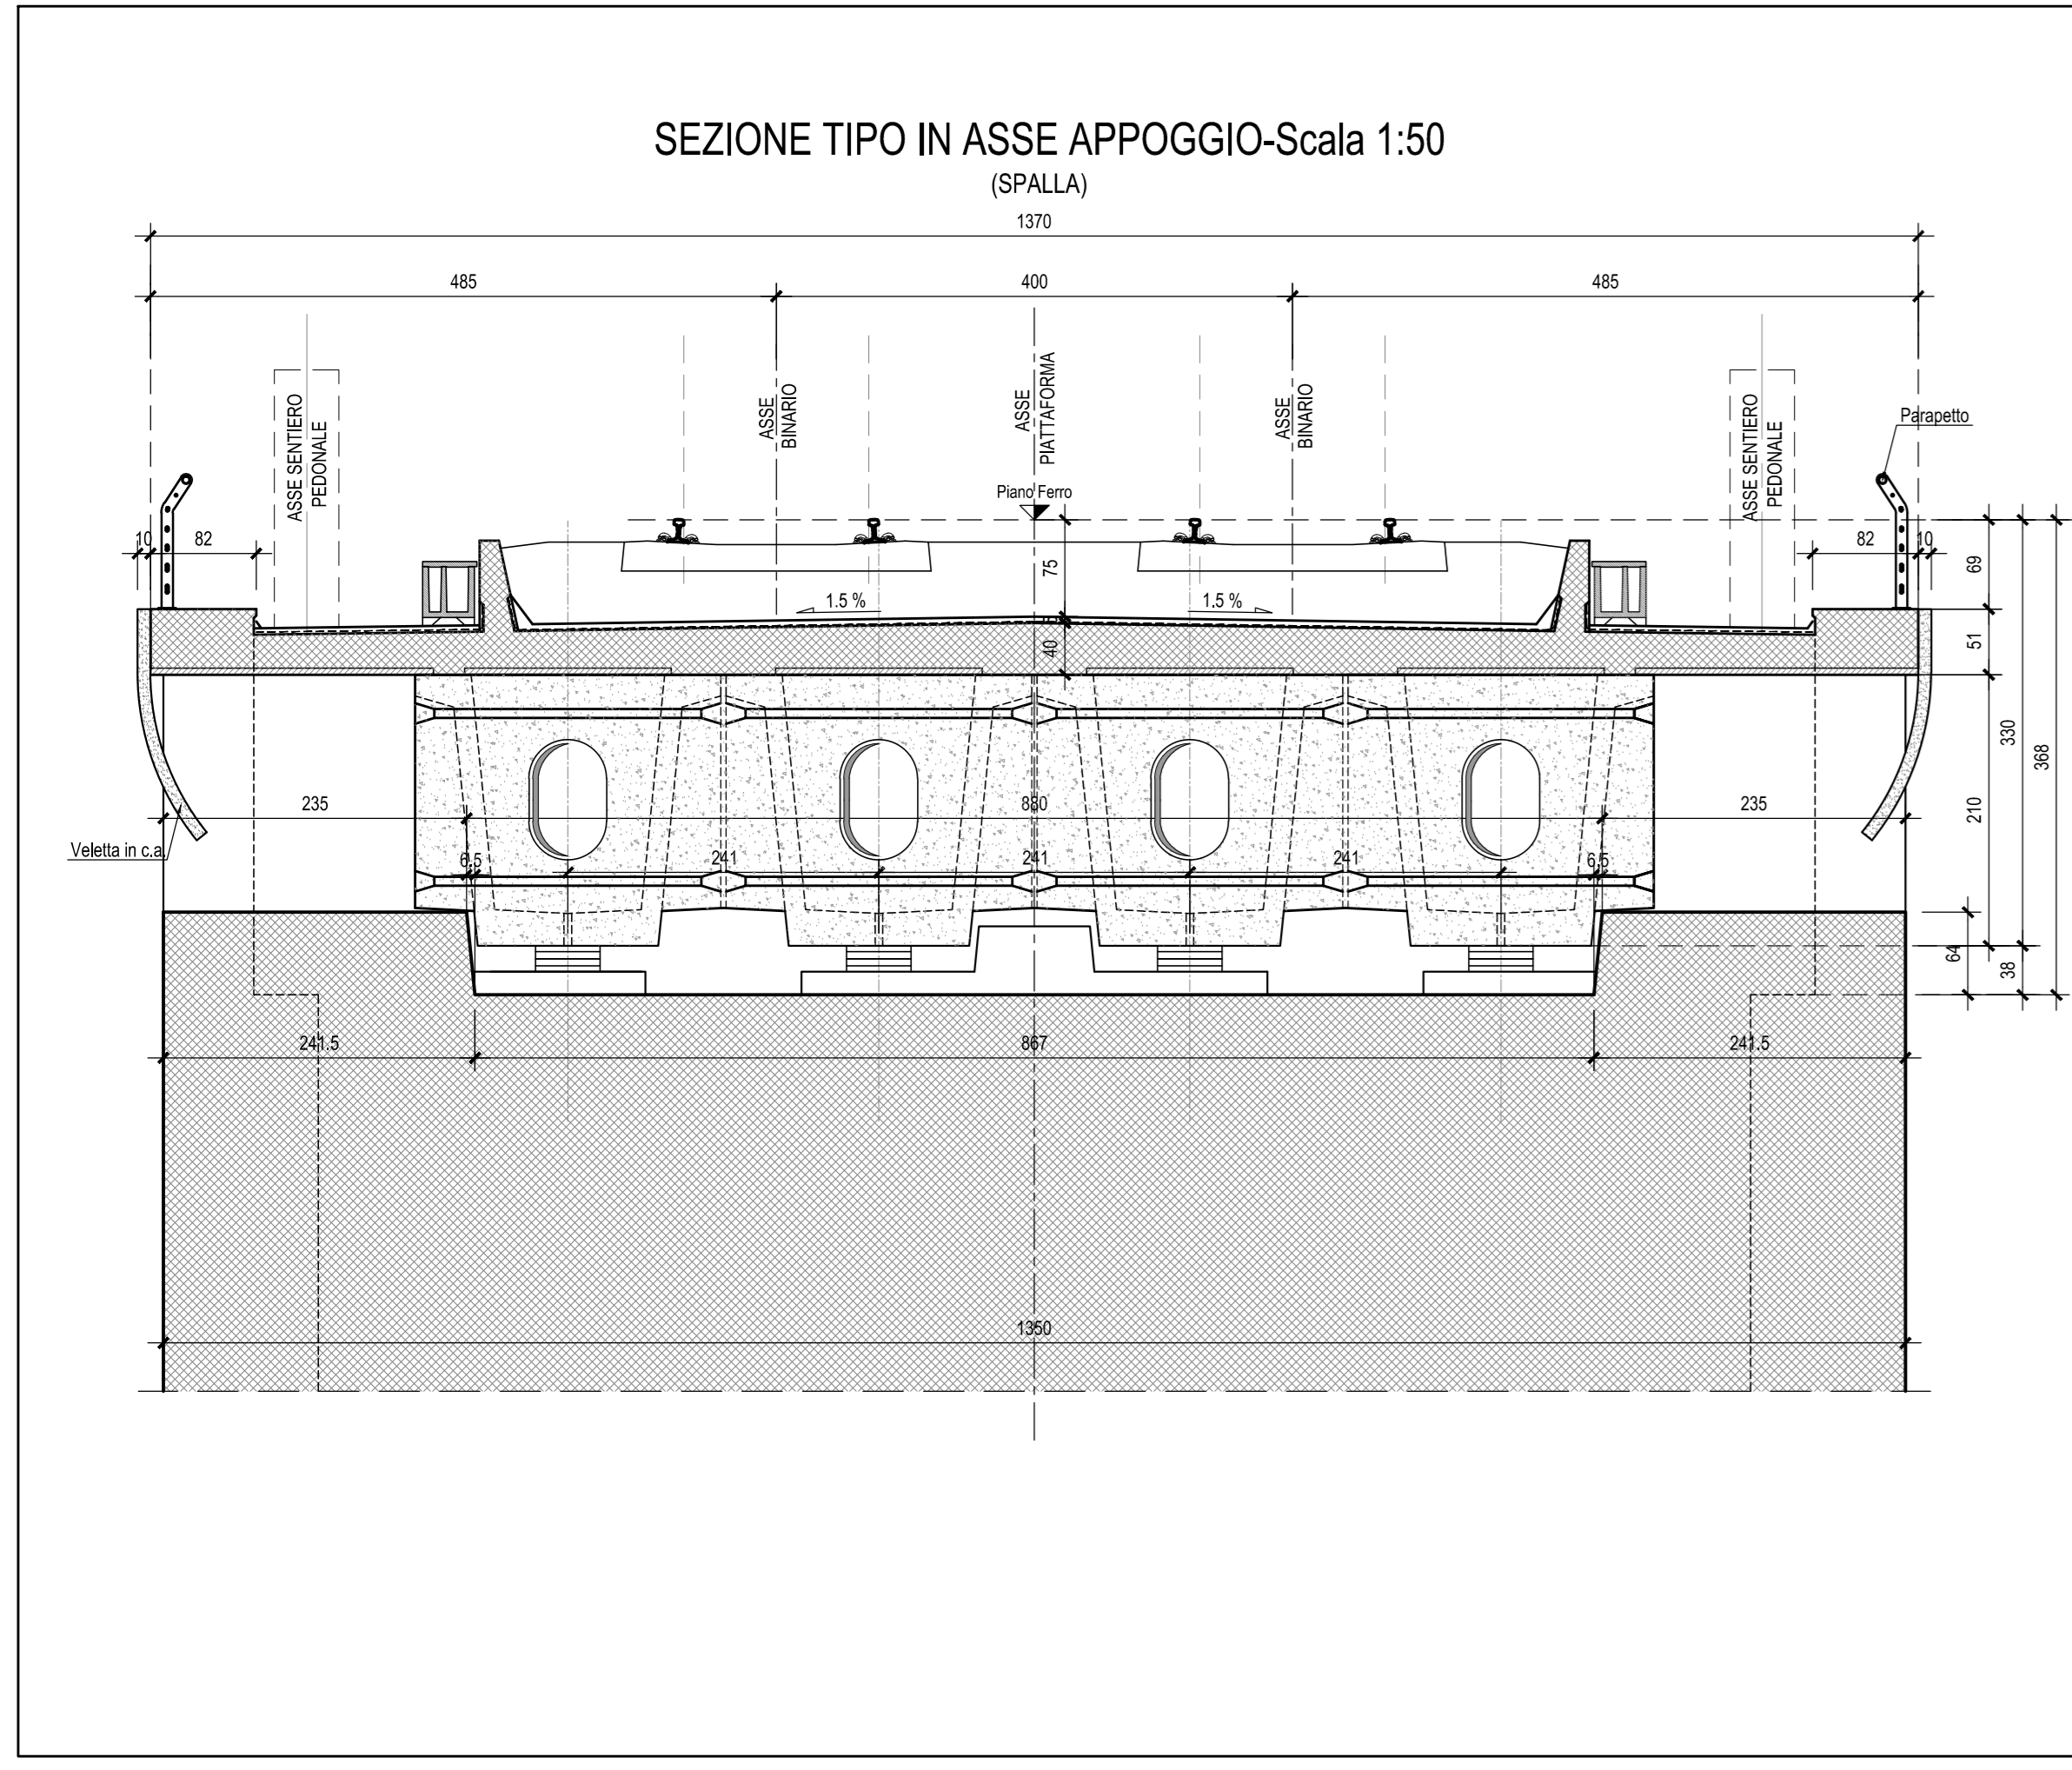

COMMITTENTE: **RFI** RETE FERROVIARIA ITALIANA GRUPPO FERROVIE DELLO STATO ITALIANE

PROGETTAZIONE: **ITALFERR** GRUPPO FERROVIE DELLO STATO ITALIANE

INFRASTRUTTURE FERROVIARIE STRATEGICHE DEFINITE DALLA LEGGE OBIETTIVO N.443/01

U.O. INFRASTRUTTURE SUD

PROGETTO DEFINITIVO

LINEA PESCARA - BARI  
RADDOPPIO DELLA TRATTA FERROVIARIA TERMOLI - LESINA  
Lotti 2 e 3 - RADDOPPIO TERMOLI - RIPALTA  
Opere D'Arte Maggiori - Ponti e Viadotti Ferroviari  
VI02 - DA KM 3+387.500 a km 5+147.500  
Pianta fondazione, sezione longitudinale e sezioni trasversali tav 1

SCALA: 1:200-1:50

Rev.	Descrizione	Redatto	Data	Verificato	Data	Approvato	Data	Autorizzato Data
A	Emissione Esecutiva	M. Perino	Ottobre 2018	G. Giustini	Ottobre 2018	B. Bianchi	Ottobre 2018	D. Tosti Aprile 2019
B	Emissione esecutiva	M. Perino	Ottobre 2018	G. Giustini	Ottobre 2018	B. Bianchi	Ottobre 2018	
C	Emissione Esecutiva	M. Perino	Aprile 2019	G. Giustini	Aprile 2019	B. Bianchi	Aprile 2019	

File: LI0202D78PZ/VI02000001C.DWG n. Elab.: