

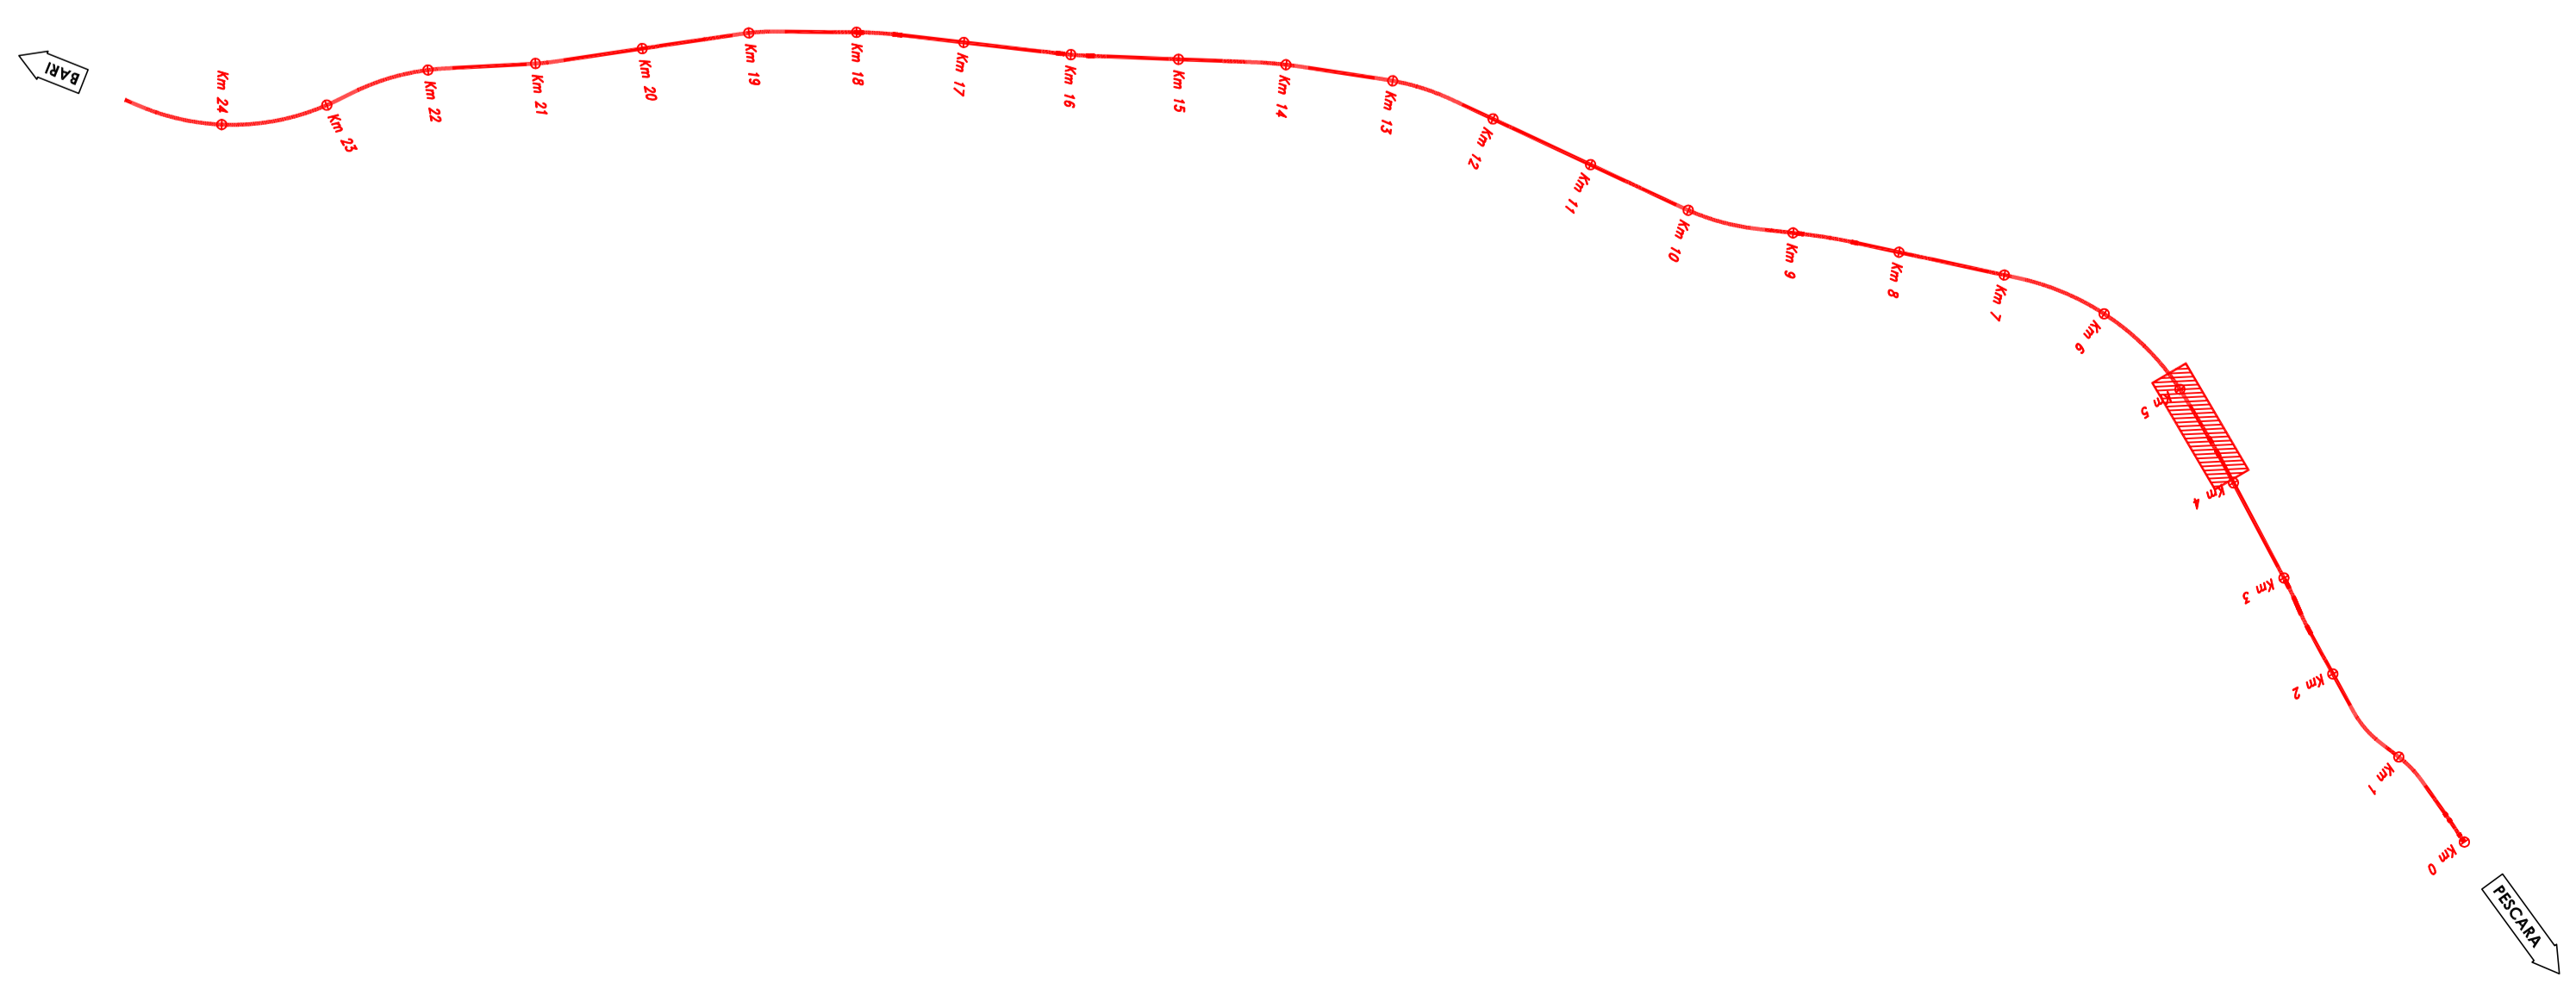


NOTA: La realizzazione delle fondazioni adiacenti il canale esistente andrà effettuata mediante deviazione provvisoria del canale stesso

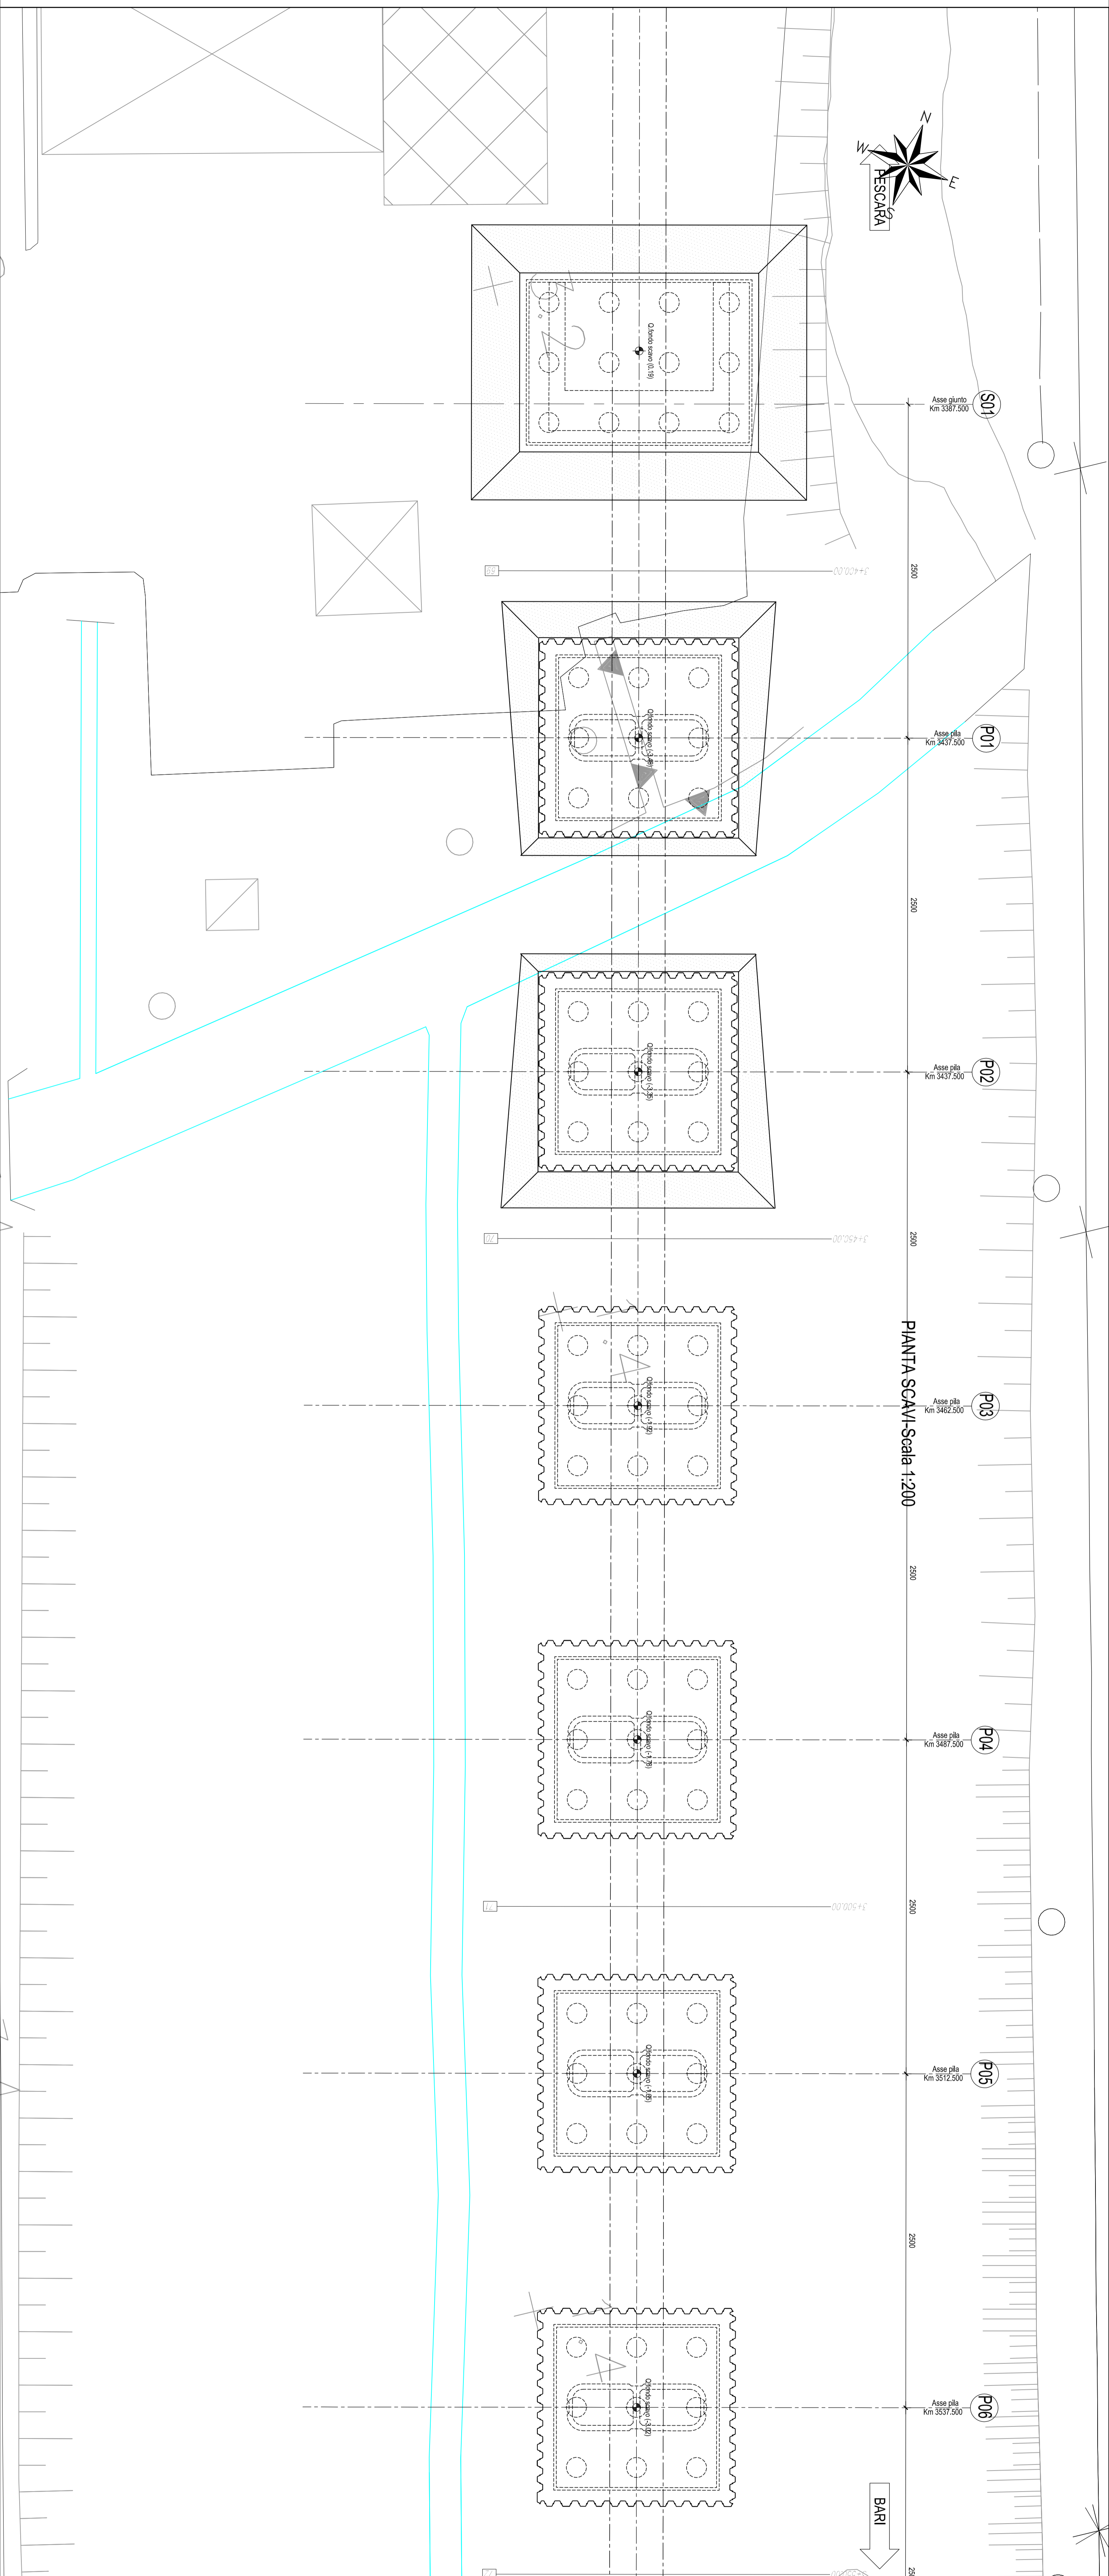

N.B.: Per la tabella materiali e incidenza armature delle Opere Civili si rimanda all'elaborato LI0202 D78 RH OC0000 001

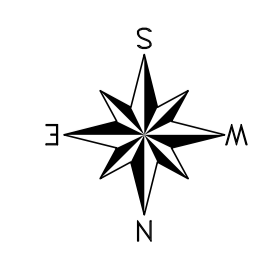

COMITENTE:
RFI

PROGETTAZIONE:
ITALFER

**INFRASTRUTTURE FERROVIARIE STRATEGICHE DEFINITE DALLA LEGGE
 OBIETTIVO 1.4.4301**

U.O. INFRASTRUTTURE SUD

PROGETTO DEFINITIVO

LINEA PESCARA - BARI
RADDOPPIO DELLA TRATTA FERROVIARIA TERMOLI - LESINA
LOTTI 2 e 3 - RADDOPPIO TERMOLI - RIPALTA
 Opere D'Arte Maggiori - Ponti e Viadotti Ferroviari
 Pianta e sezione longitudinale scavi var. 1

PROGR.: 001 B
SCALE: 1:200


IN. EMB.: