
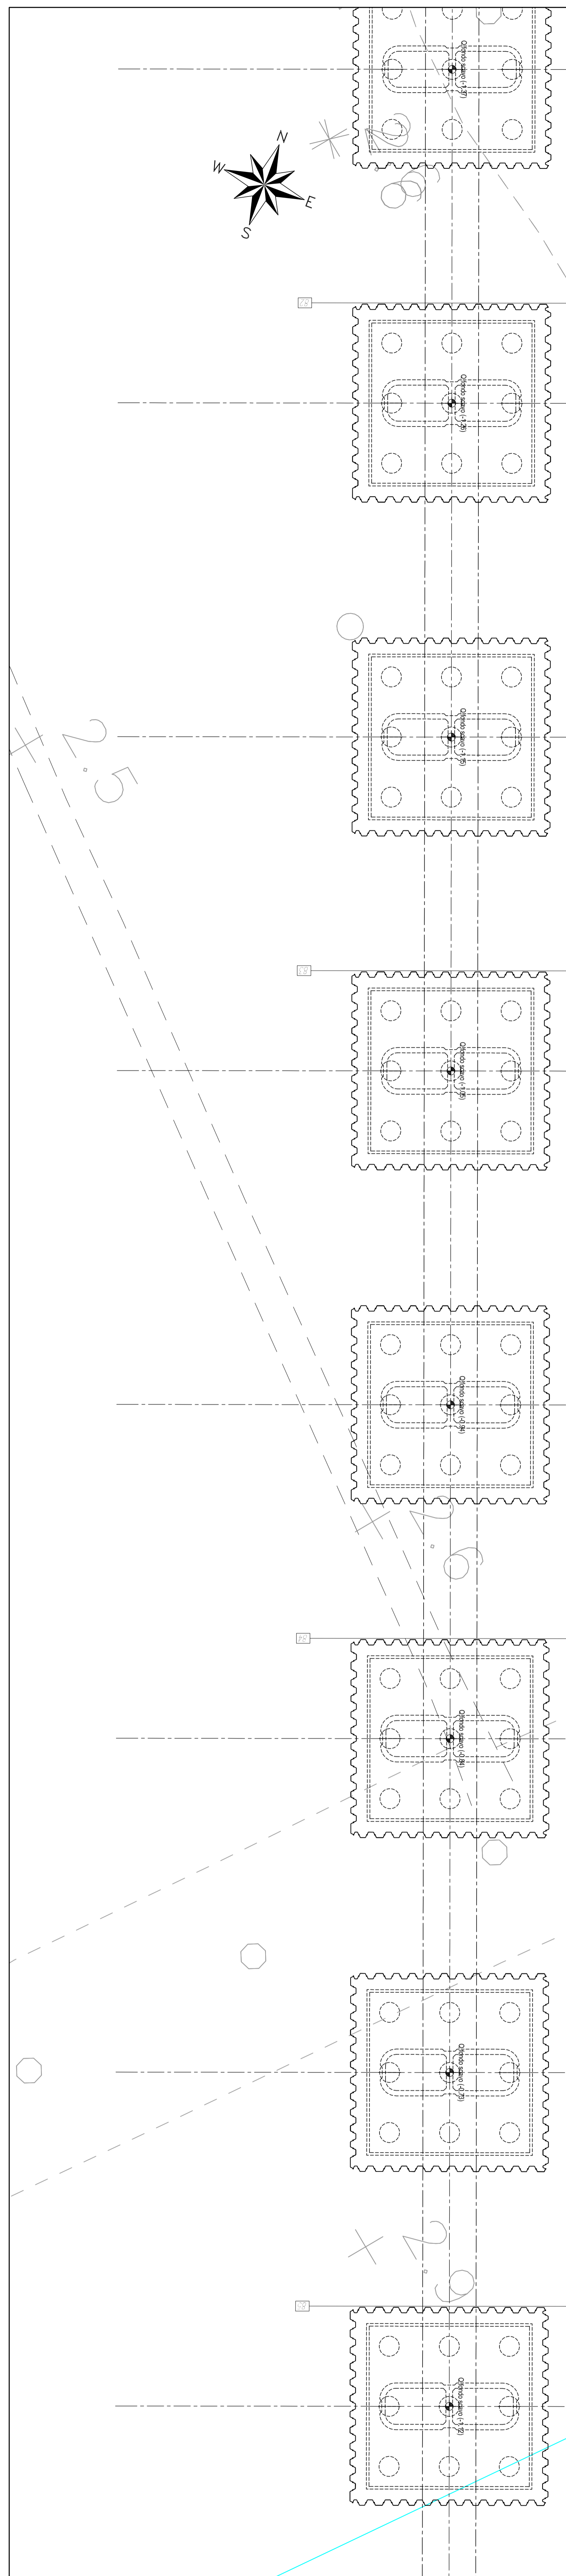


N.B.: Per la tabella materiali e
incidenze armature delle
Opere Civili si rimanda all'elaborato
L10202 D78 RH OC0000 001

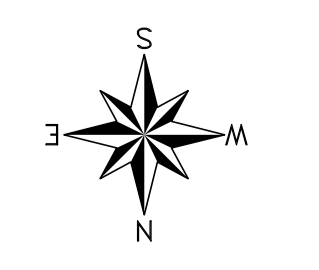

COMITENTE:
RFI
 R.F.I. FERROVIARIA ITALIANA
 GRUPPO IRI/STET/ENEL/ENEA/ENEA/IRIDI/ITALTEL

PROGETTAZIONE:
ITALFER
 ITALFER S.p.A. - Via Salaria 1000 - 00198 Roma

OPERA:
**INFRASTRUTTURE FERROVIARIE STRATEGICHE DEFINITE DALLA LEGGE
 OBIETTIVO 1.4.43/01**

U.O. INFRASTRUTTURE SUD

PROGETTO DEFINITIVO

LINEA PESCARA - BARI
RADDOPPIO DELLA TRATTA FERROVIARIA TERMOLI - LESINA
LOTTI 2 e 3 - RADDOPPIO TERMOLI - RIPALTA
Opere D'Arte Maggiori - Ponti e Viadotti Ferroviari
V02 - DA Km 3+587,500 a Km 5+142,500
Pianta e sezione longitudinale scavi van 5

SCALA:
 1:200

COMMESSA: LOTTO 548E - ENTE TIPOLOGICO: OPERA STRATEGICA - PROGR. RH1

Riv.	Dimensione	Relativo	Data	Verificato	Data	Approvato	Data	Autore	Data
A	Disegno Esecutivo	M. Neri	02/03/10	A. Costa	02/03/10	S. Neri	02/03/10	M. Neri	02/03/10
B	Consuntivo	M. Neri	02/03/10	A. Costa	02/03/10	S. Neri	02/03/10	M. Neri	02/03/10

IN. E.M.A.: