




SEZIONE A-A-Scala 1:50

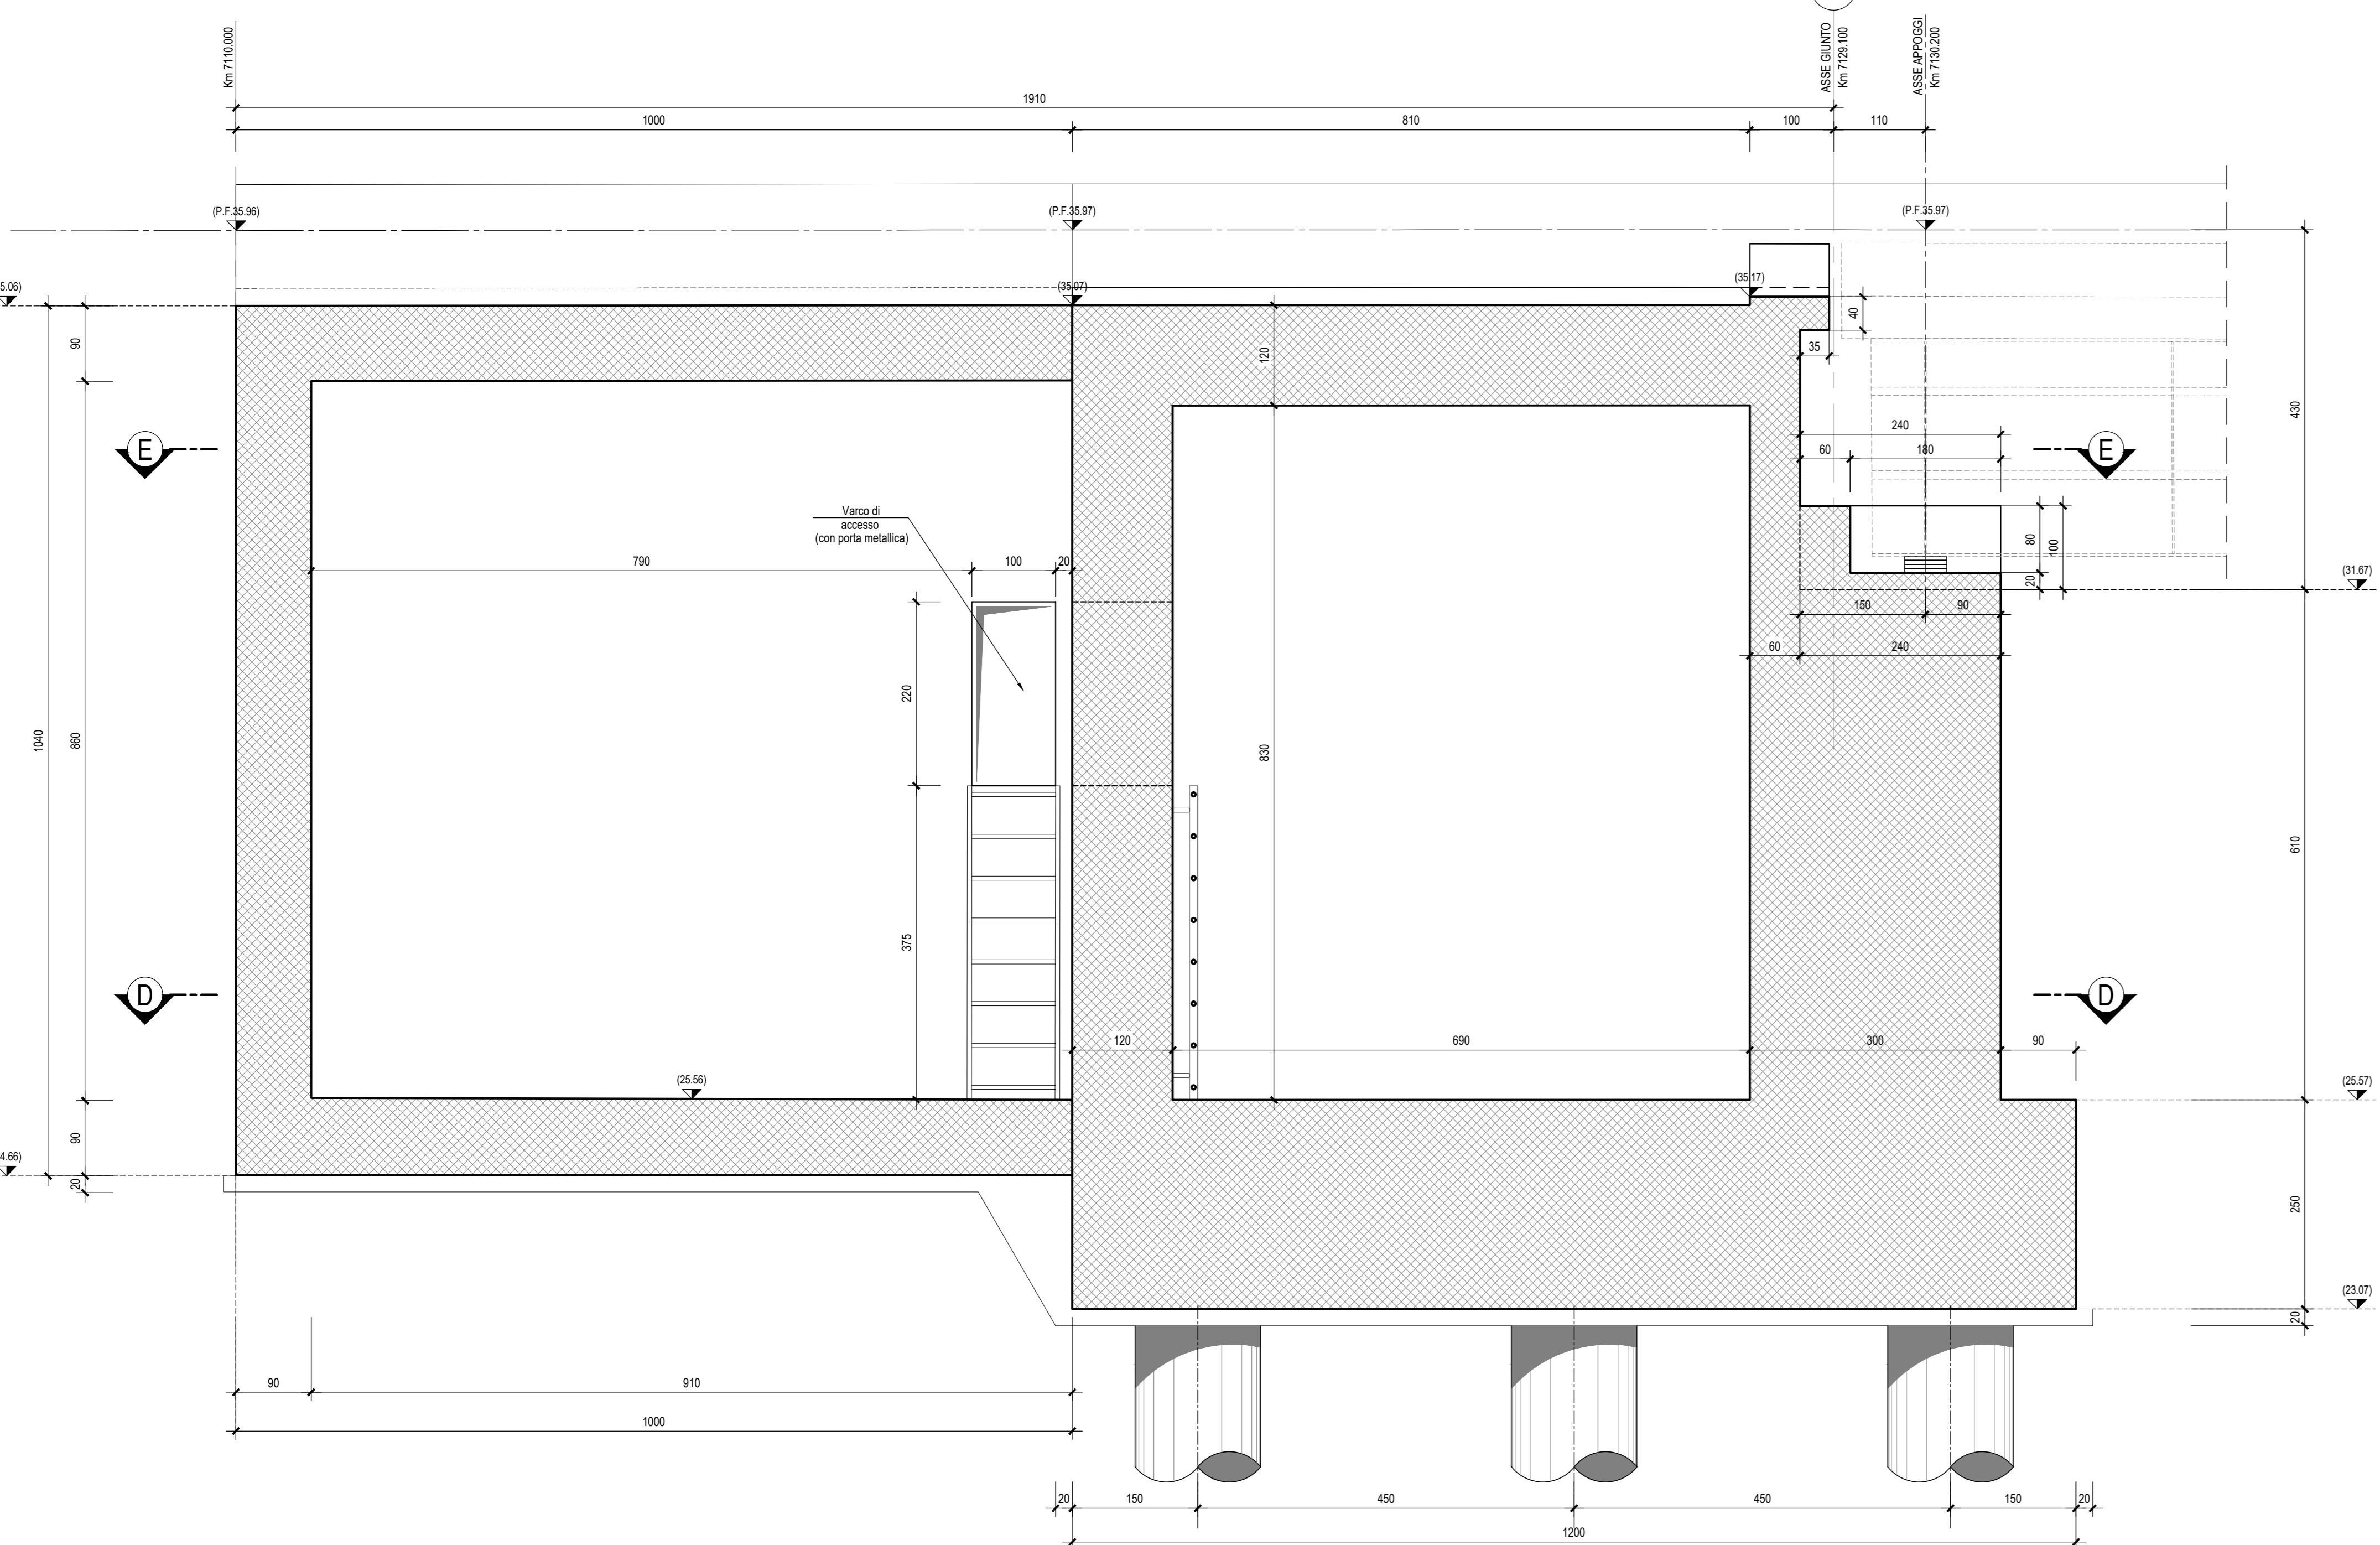


SEZIONE B-B-Scala 1:50

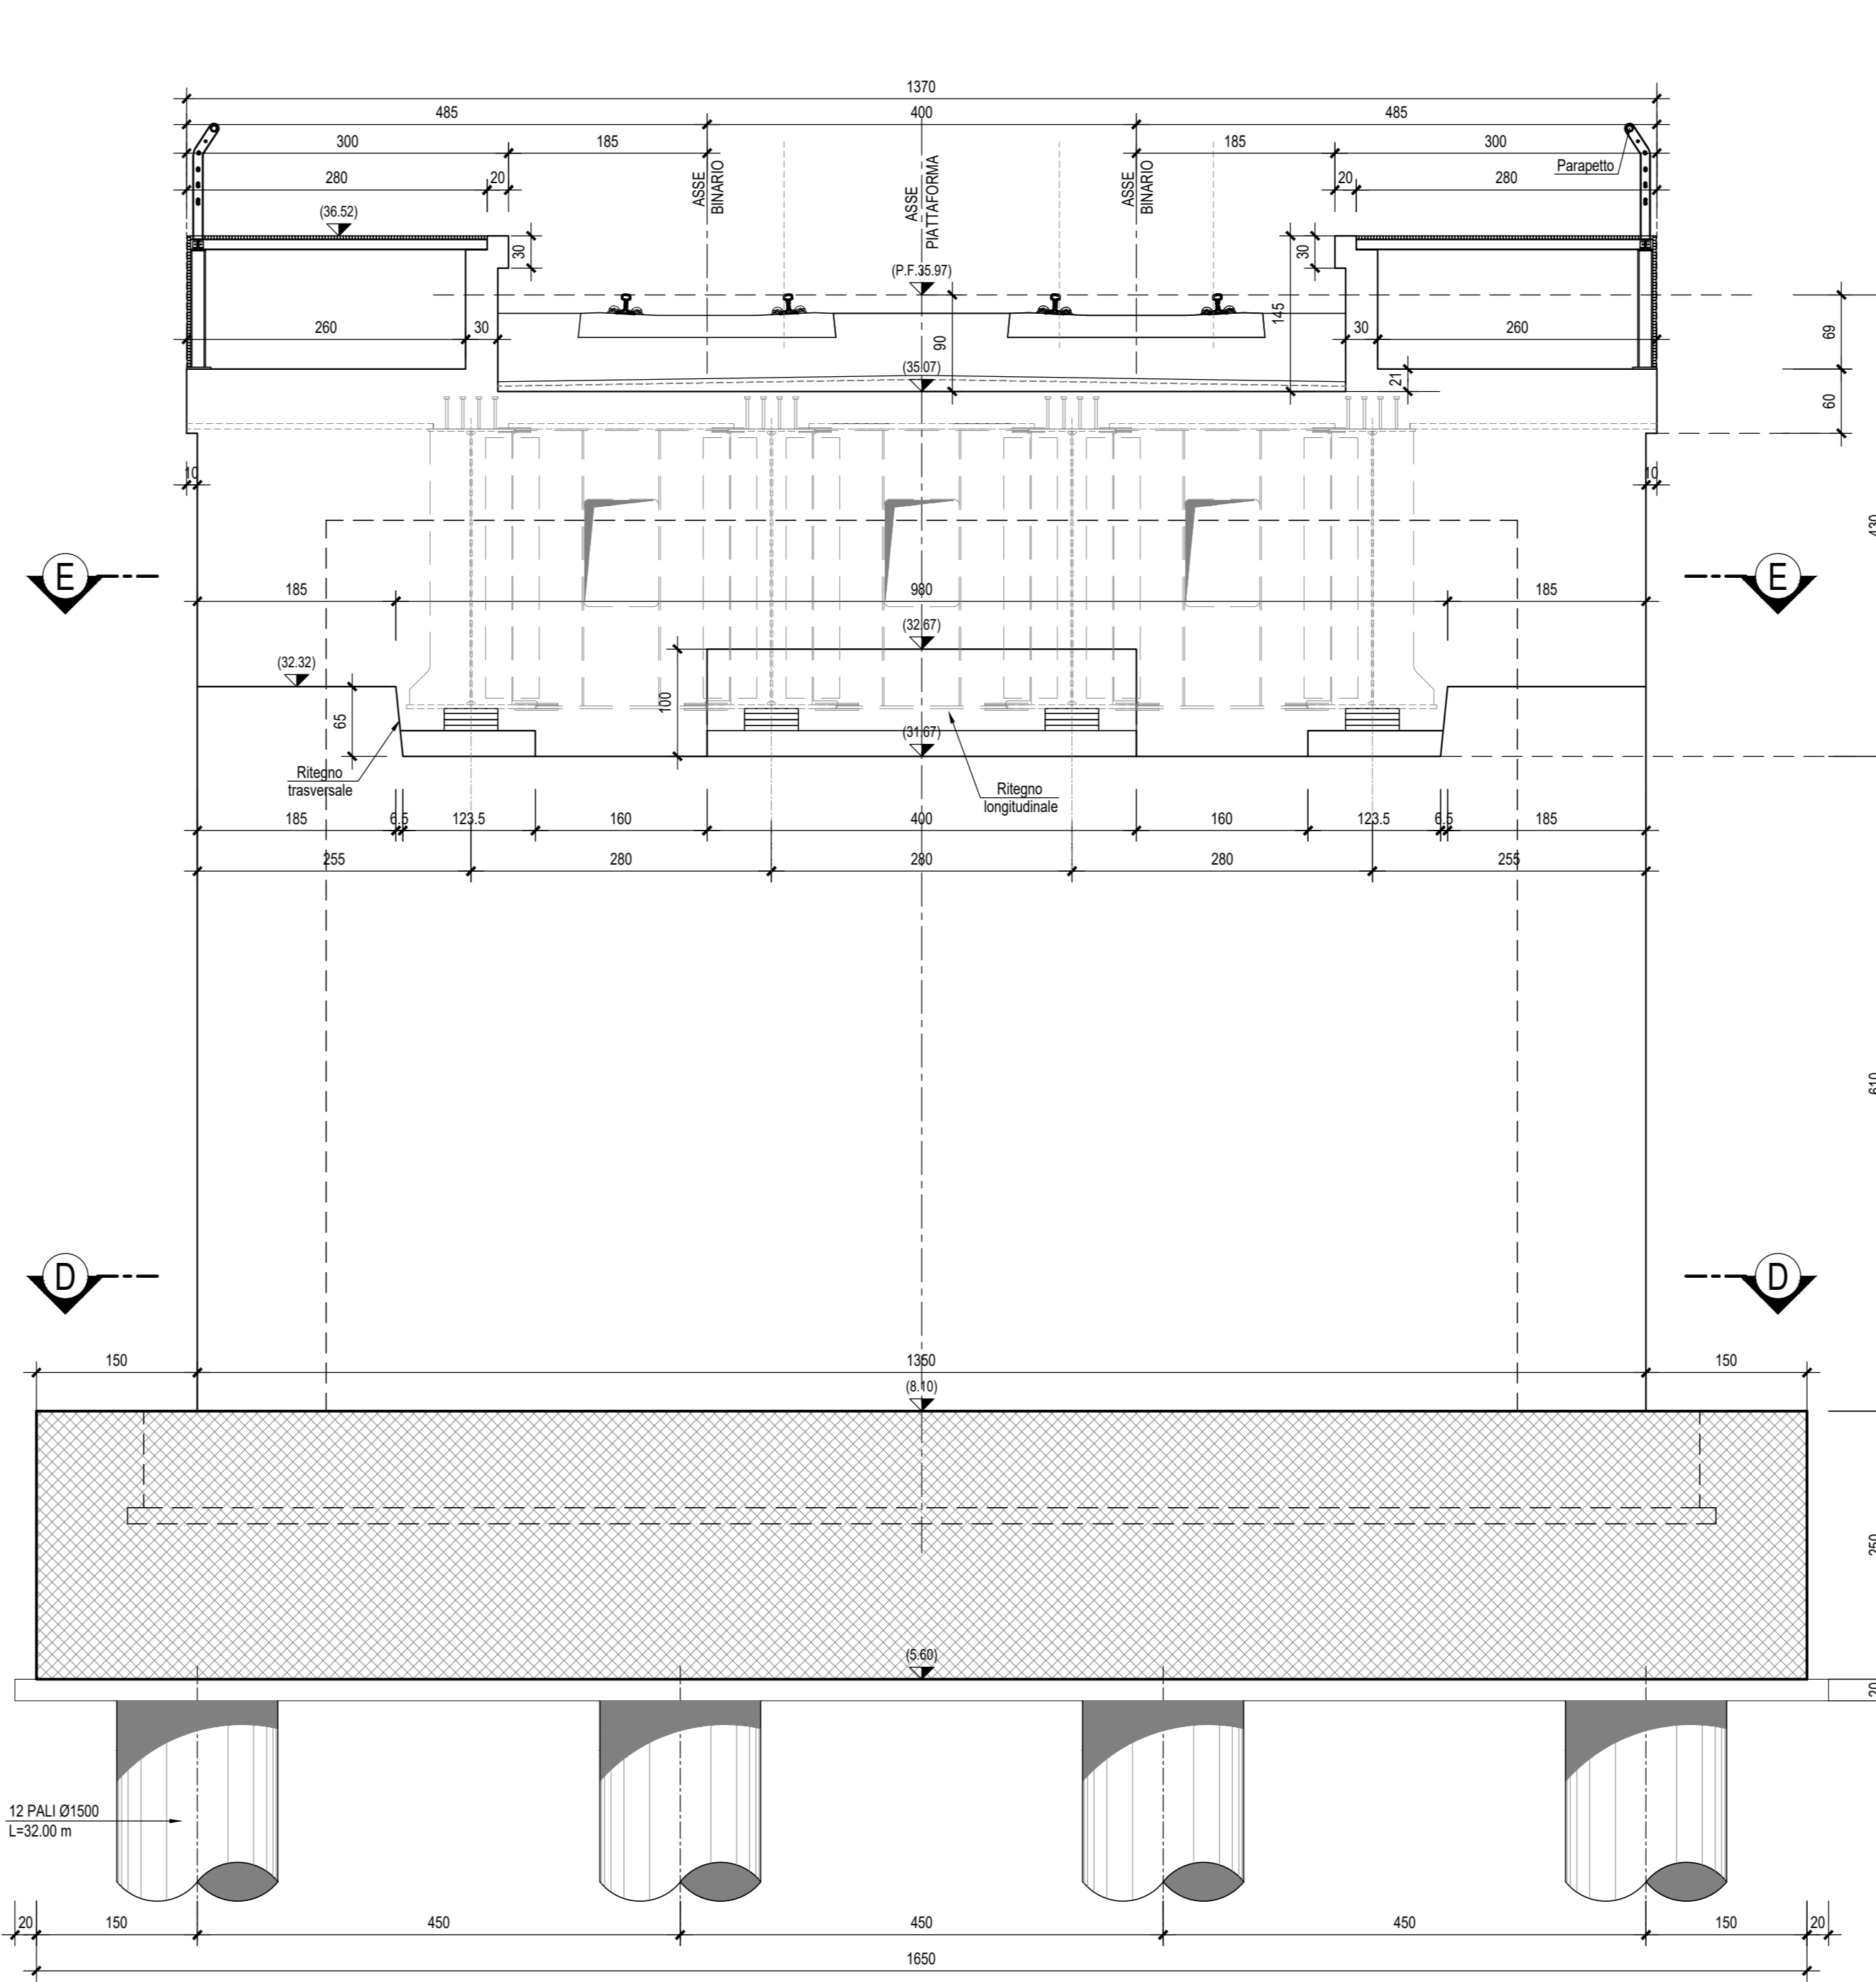


SEZIONE C-C-Scala 1:50

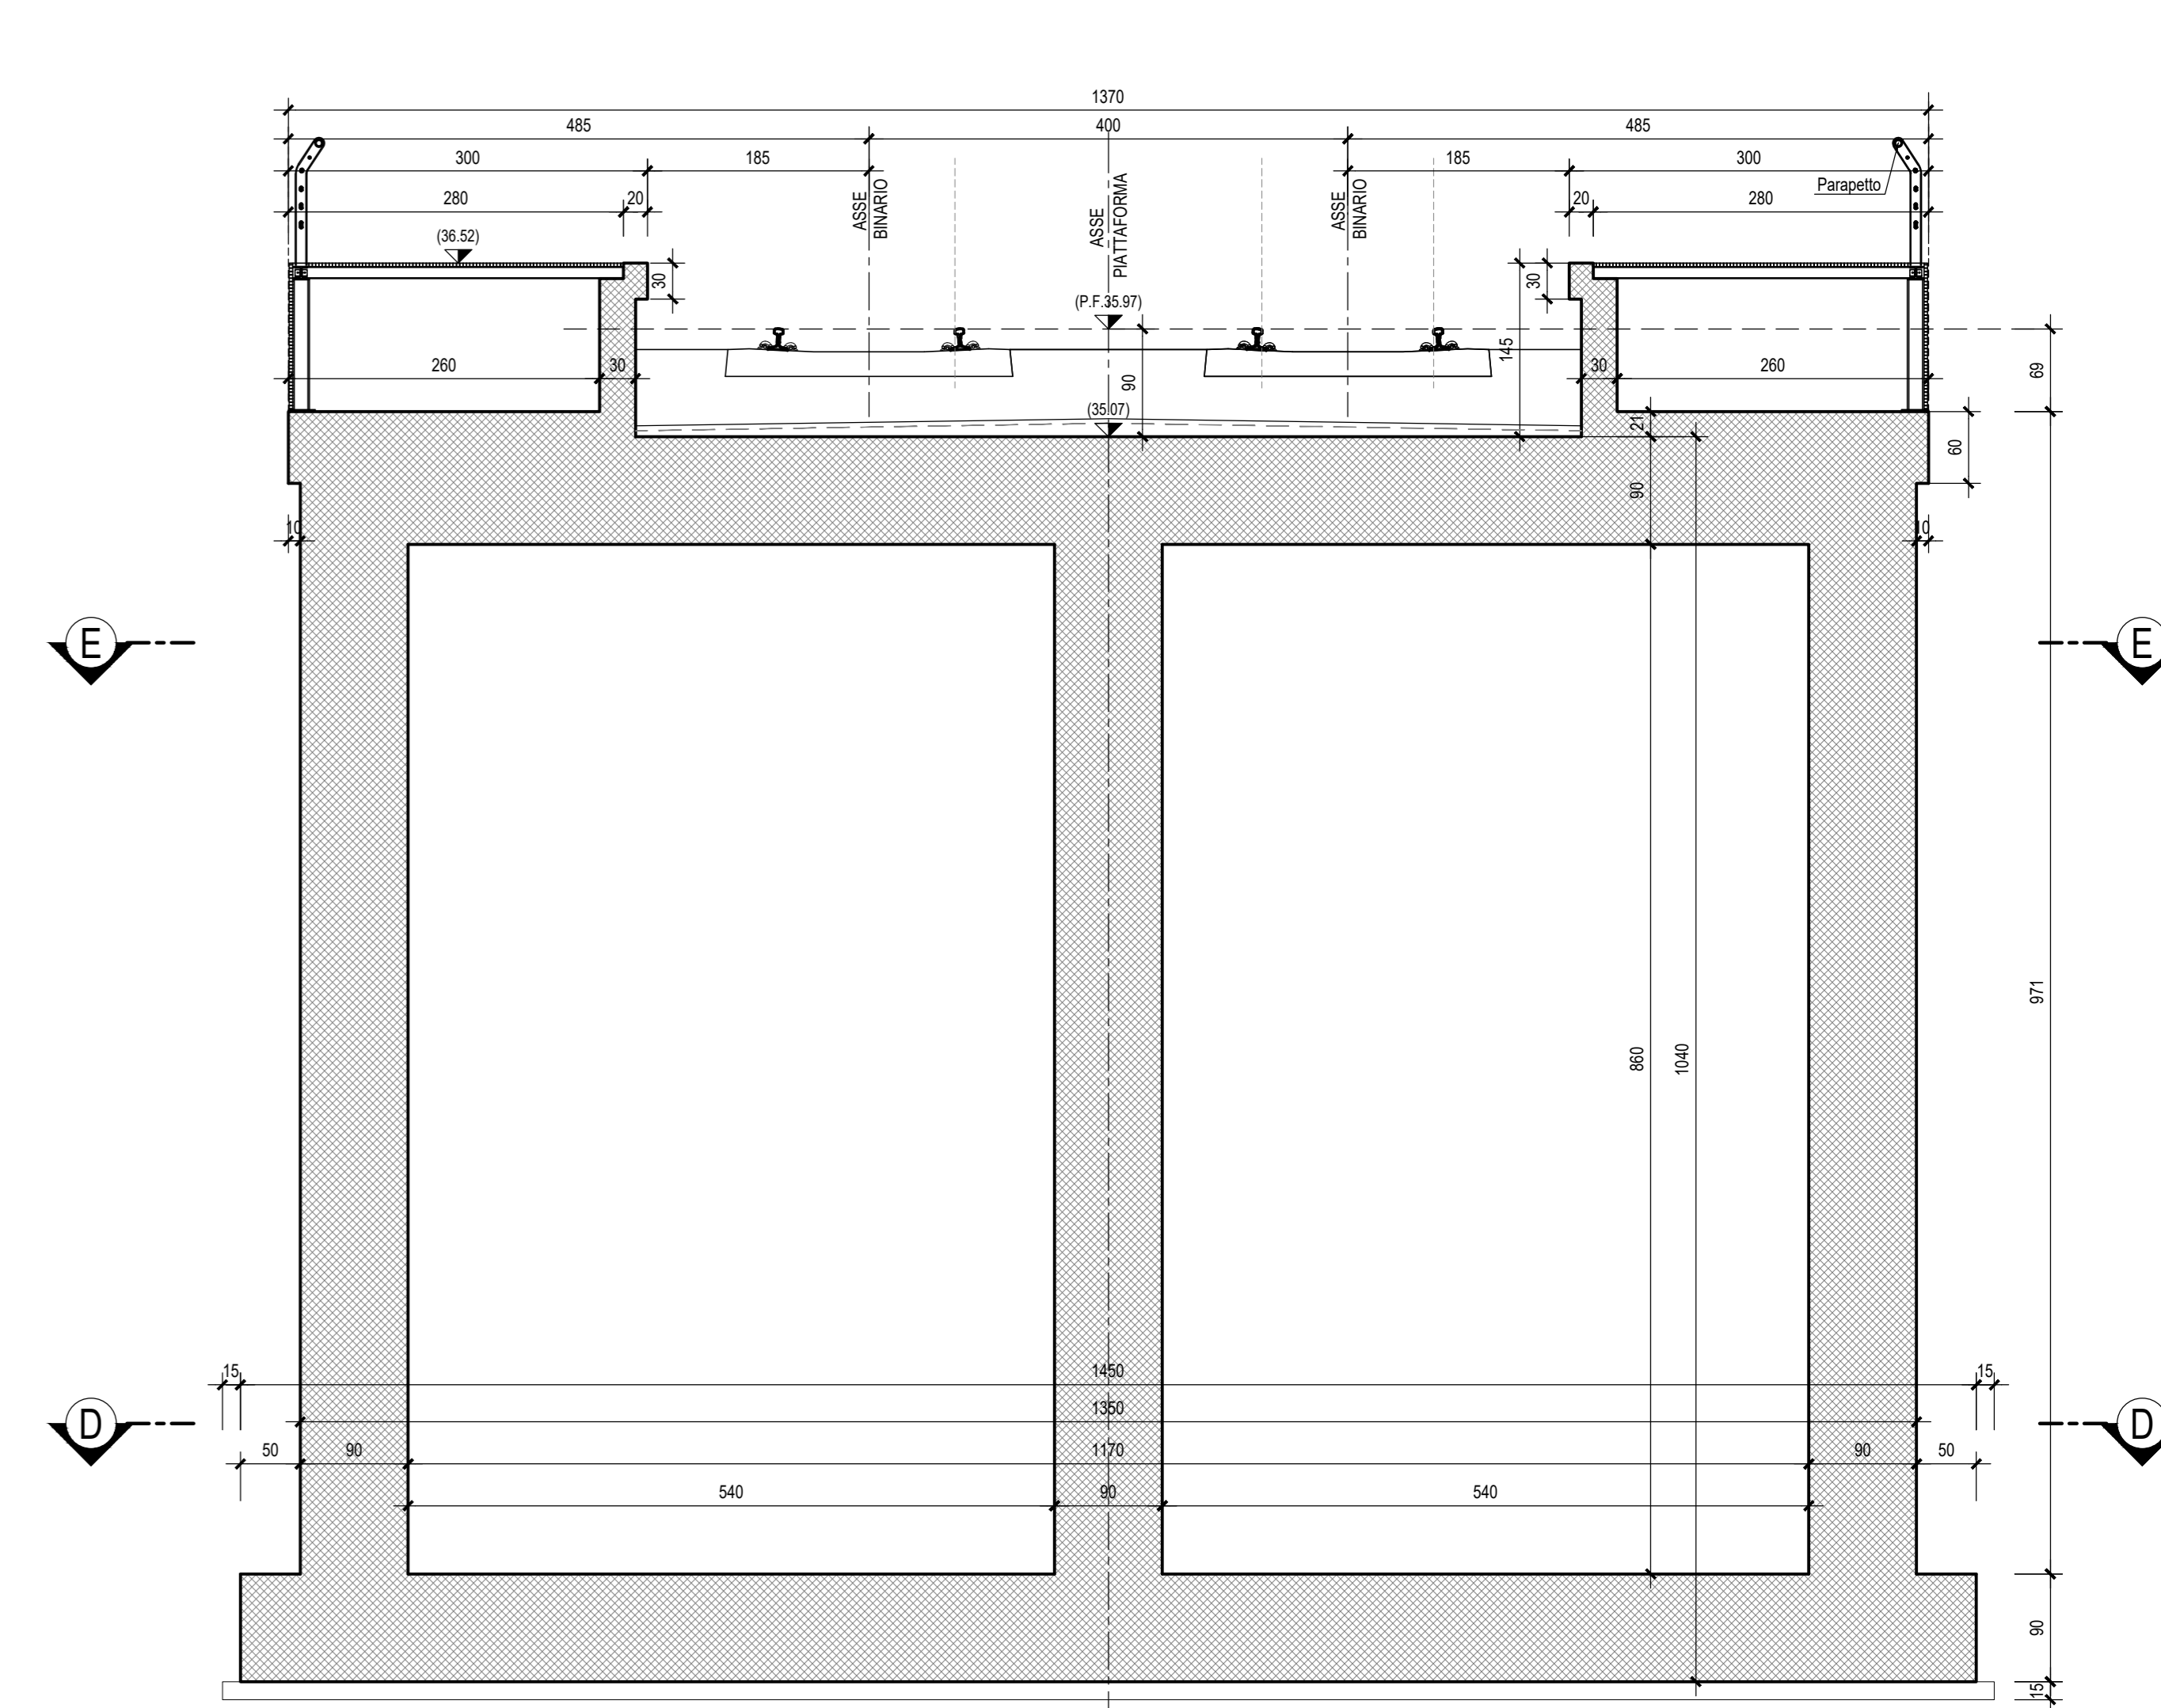

SEZIONE D-D-Scala 1:50

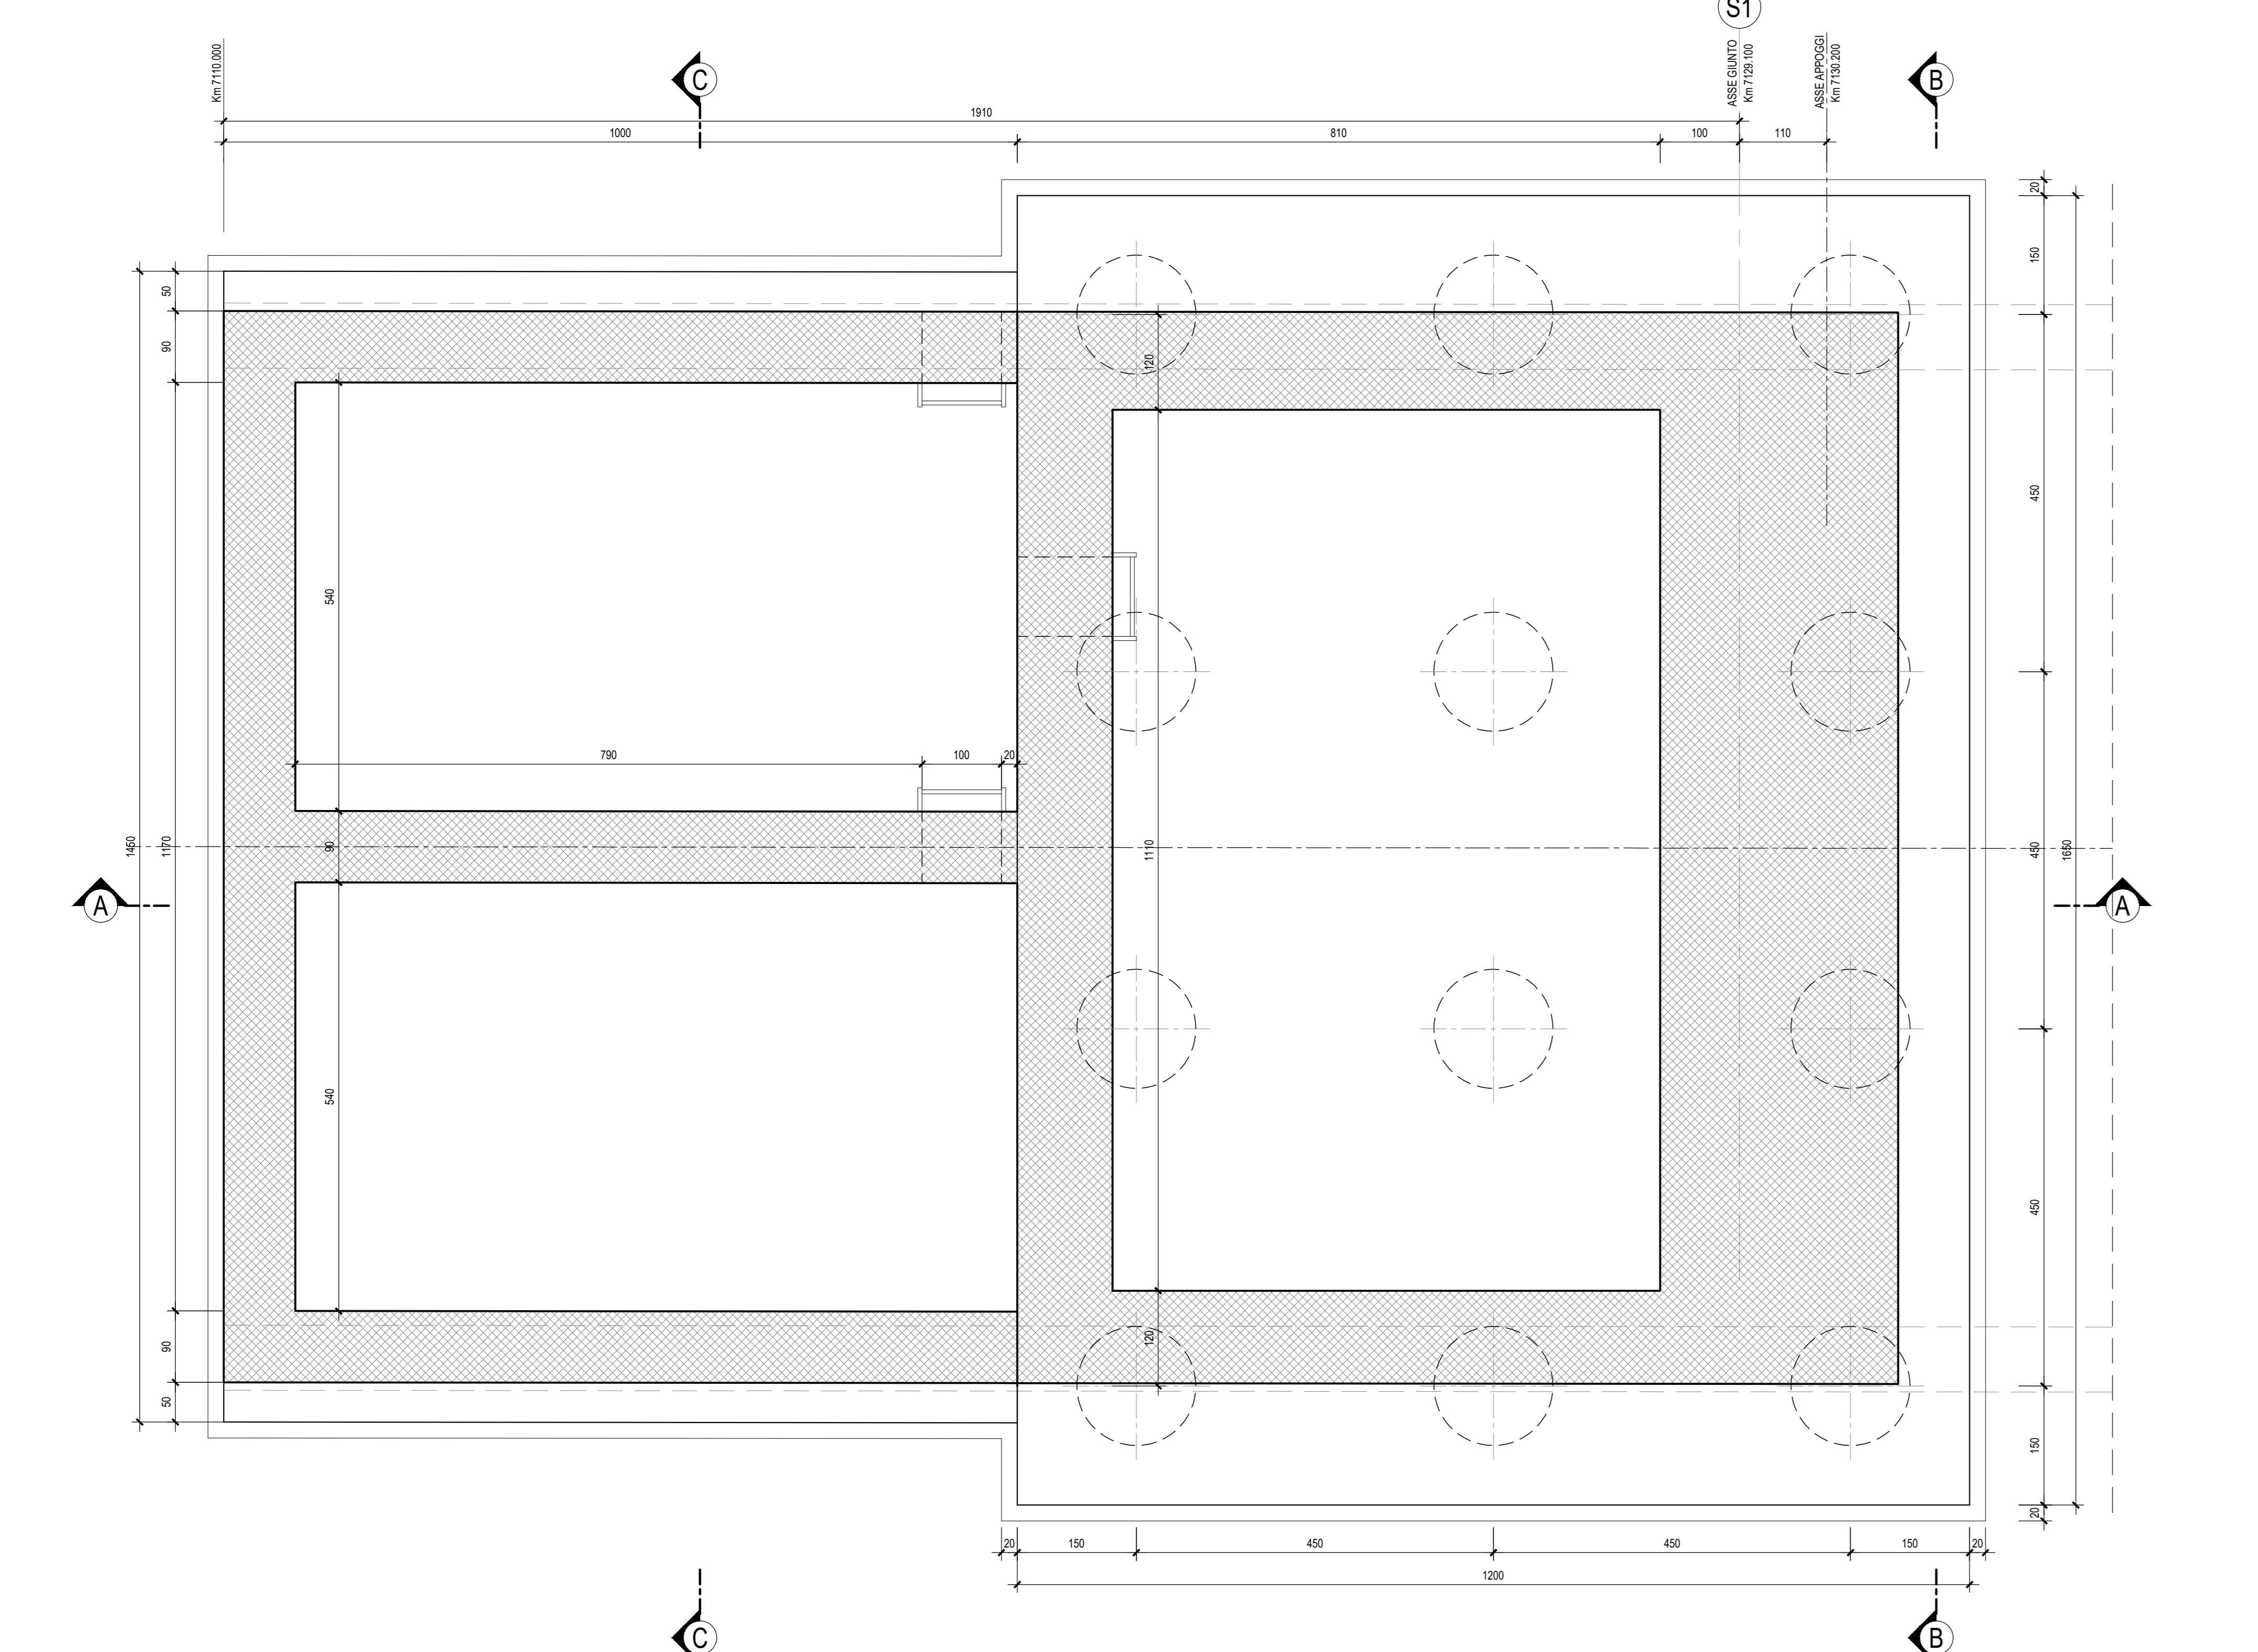

SEZIONE E-E-Scala 1:50

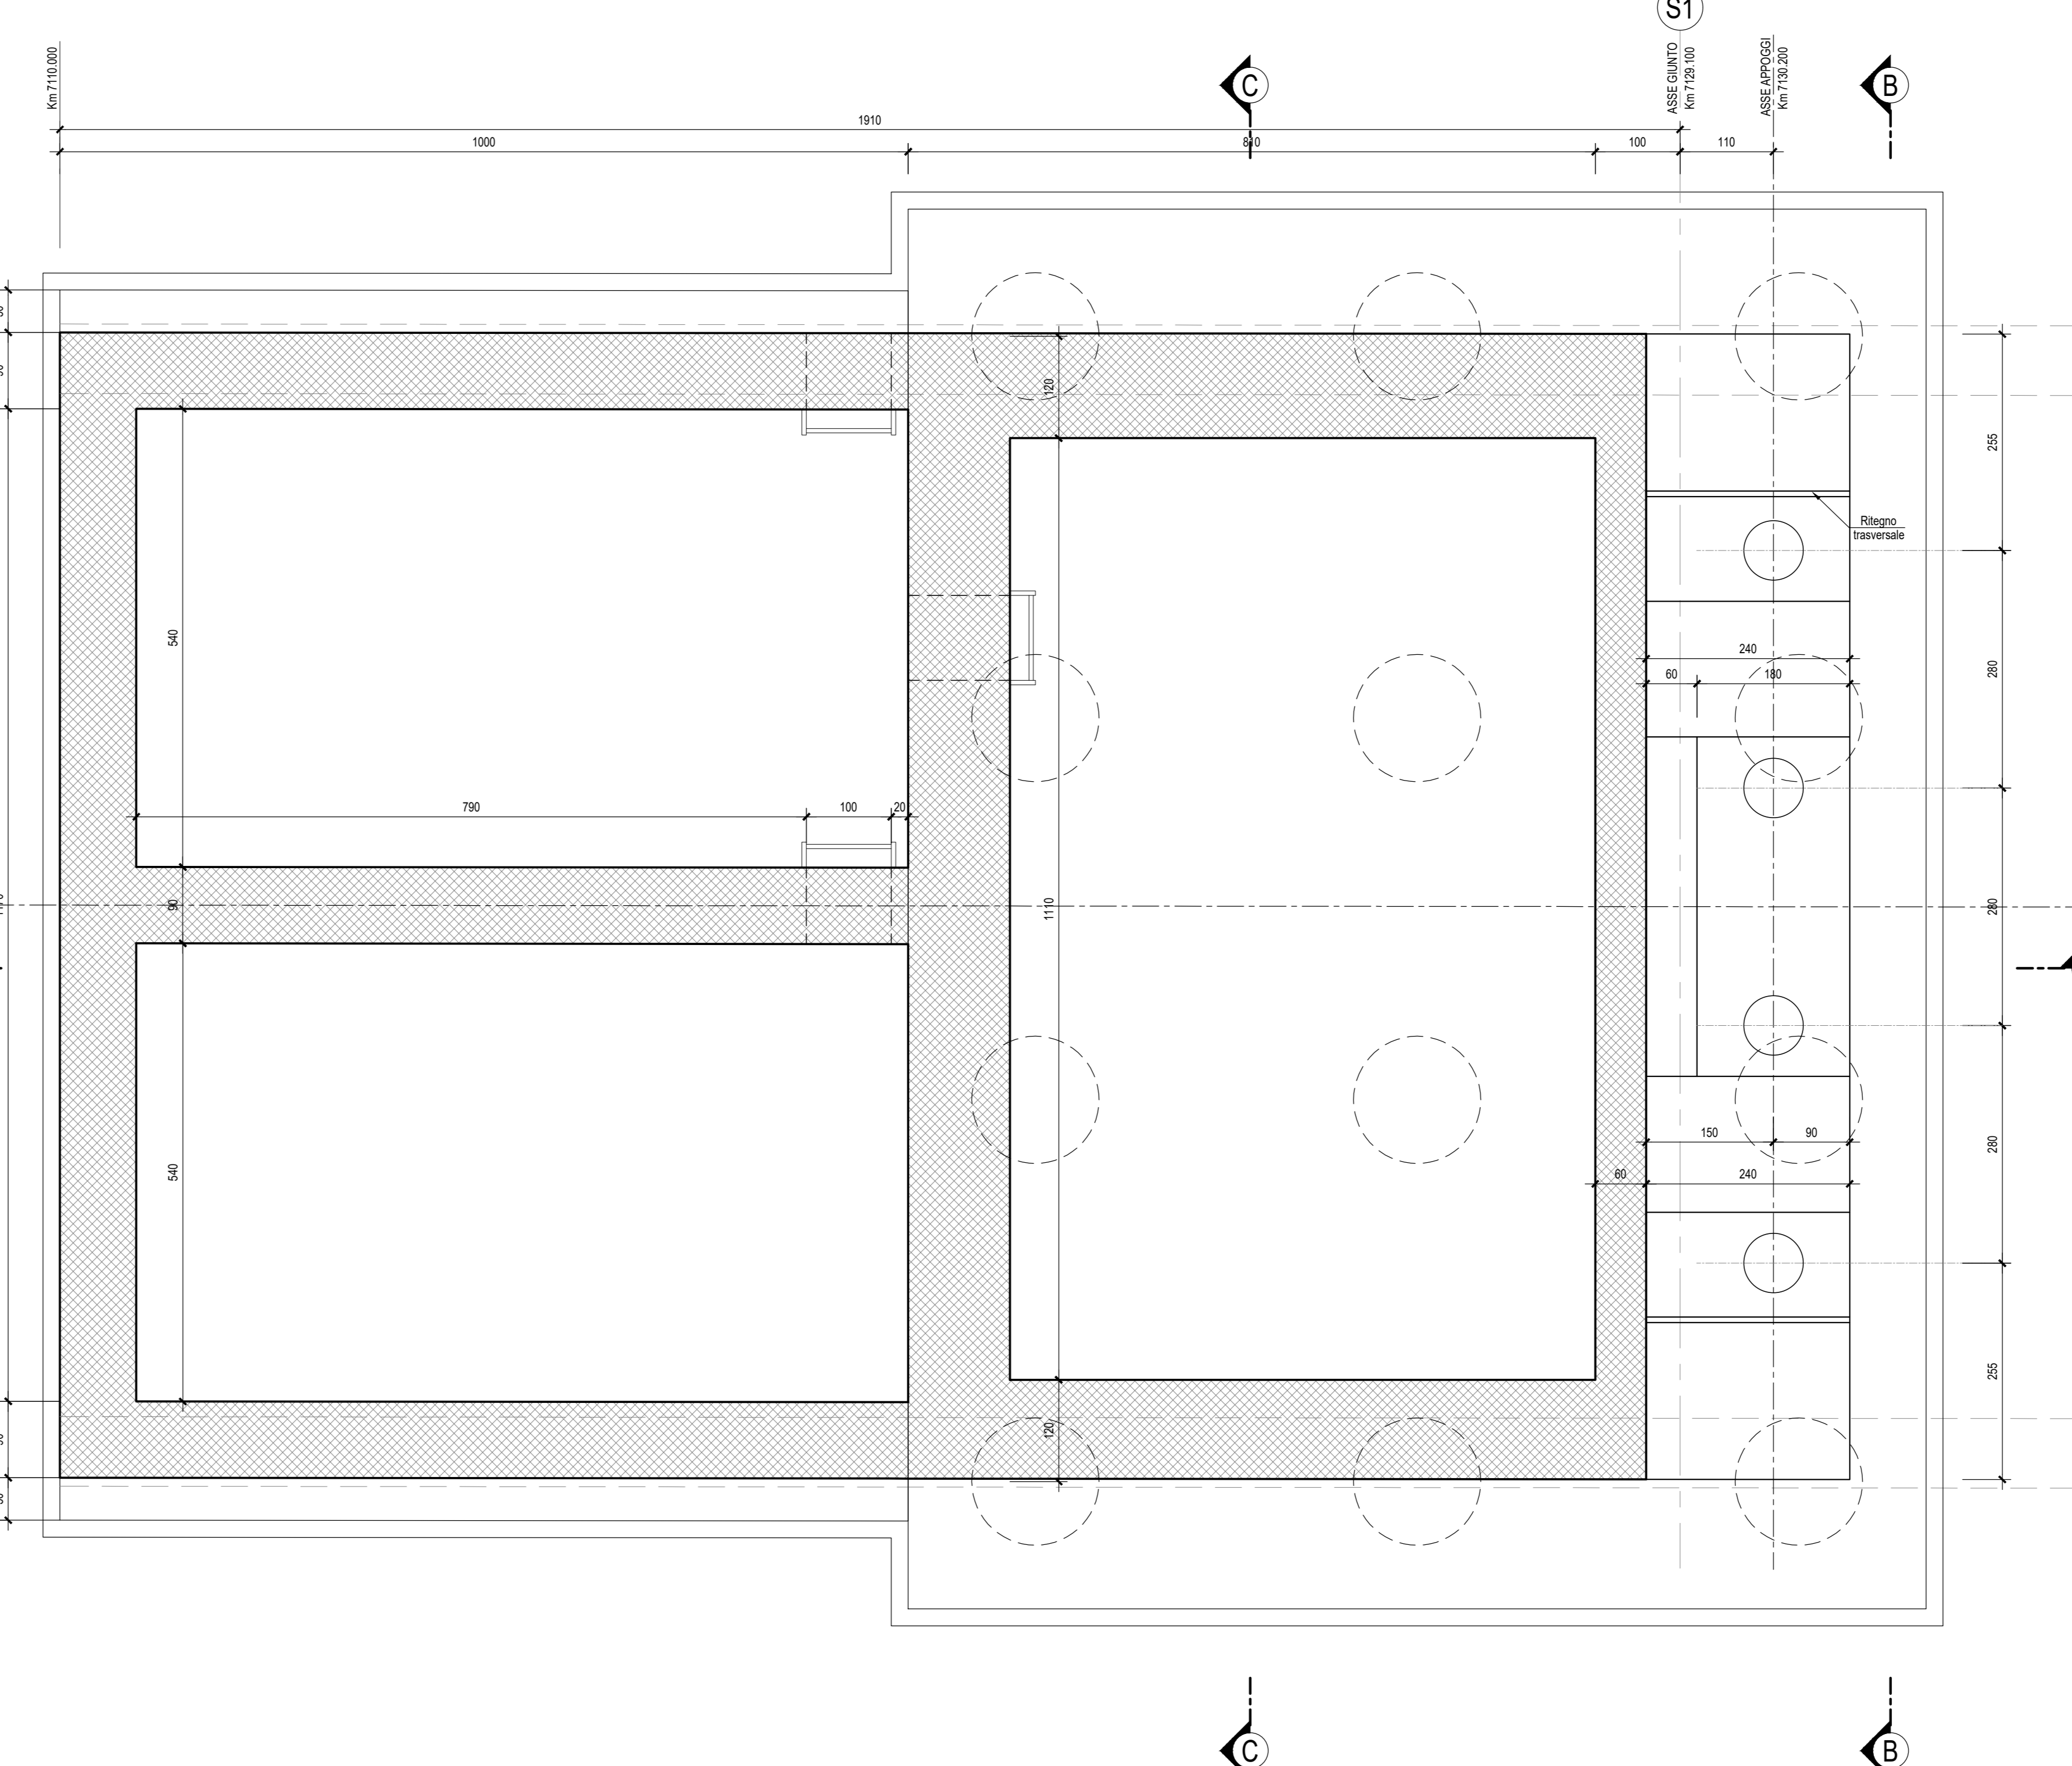

N.B.: Per la tabella materiali e Incidenze armature delle Opere Civili si rimanda all'elaborato LI0202 D78 RH OC0000 001

COMMITTENTE: 

PROGETTAZIONE: 

INFRASTRUTTURE FERROVIARIE STRATEGICHE DEFINITE DALLA LEGGE OBIETTIVO N.443/01

U.O. INFRASTRUTTURE SUD

PROGETTO DEFINITIVO

LINEA PESCARA - BARI
RADDOPPIO DELLA TRATTA FERROVIARIA TERMOLI - LESINA
LOTTI 2 e 3 - RADDOPPIO TERMOLI - RIPALTA

Opere D'Arte Maggiori - Ponti e Viadotti Ferroviari
 VI03 da km 7+129.100 a km 7+219.100
 Carpentaria spalla S1

SCALA: 1:50

Rev.	Descrizione	Redatto	Data	Verificato	Data	Approvato	Data	Autorizzato	Data
A	Emissione Esecutiva	M. Perino	04/06/2016	G. Ciarrocca	04/06/2016	E. Sironi	04/06/2016	D. Tassi	04/06/2016

File: LI0202D7888V0304001A.DWG In. Elab.: