




SEZIONE LONGITUDINALE-Scala 1:200

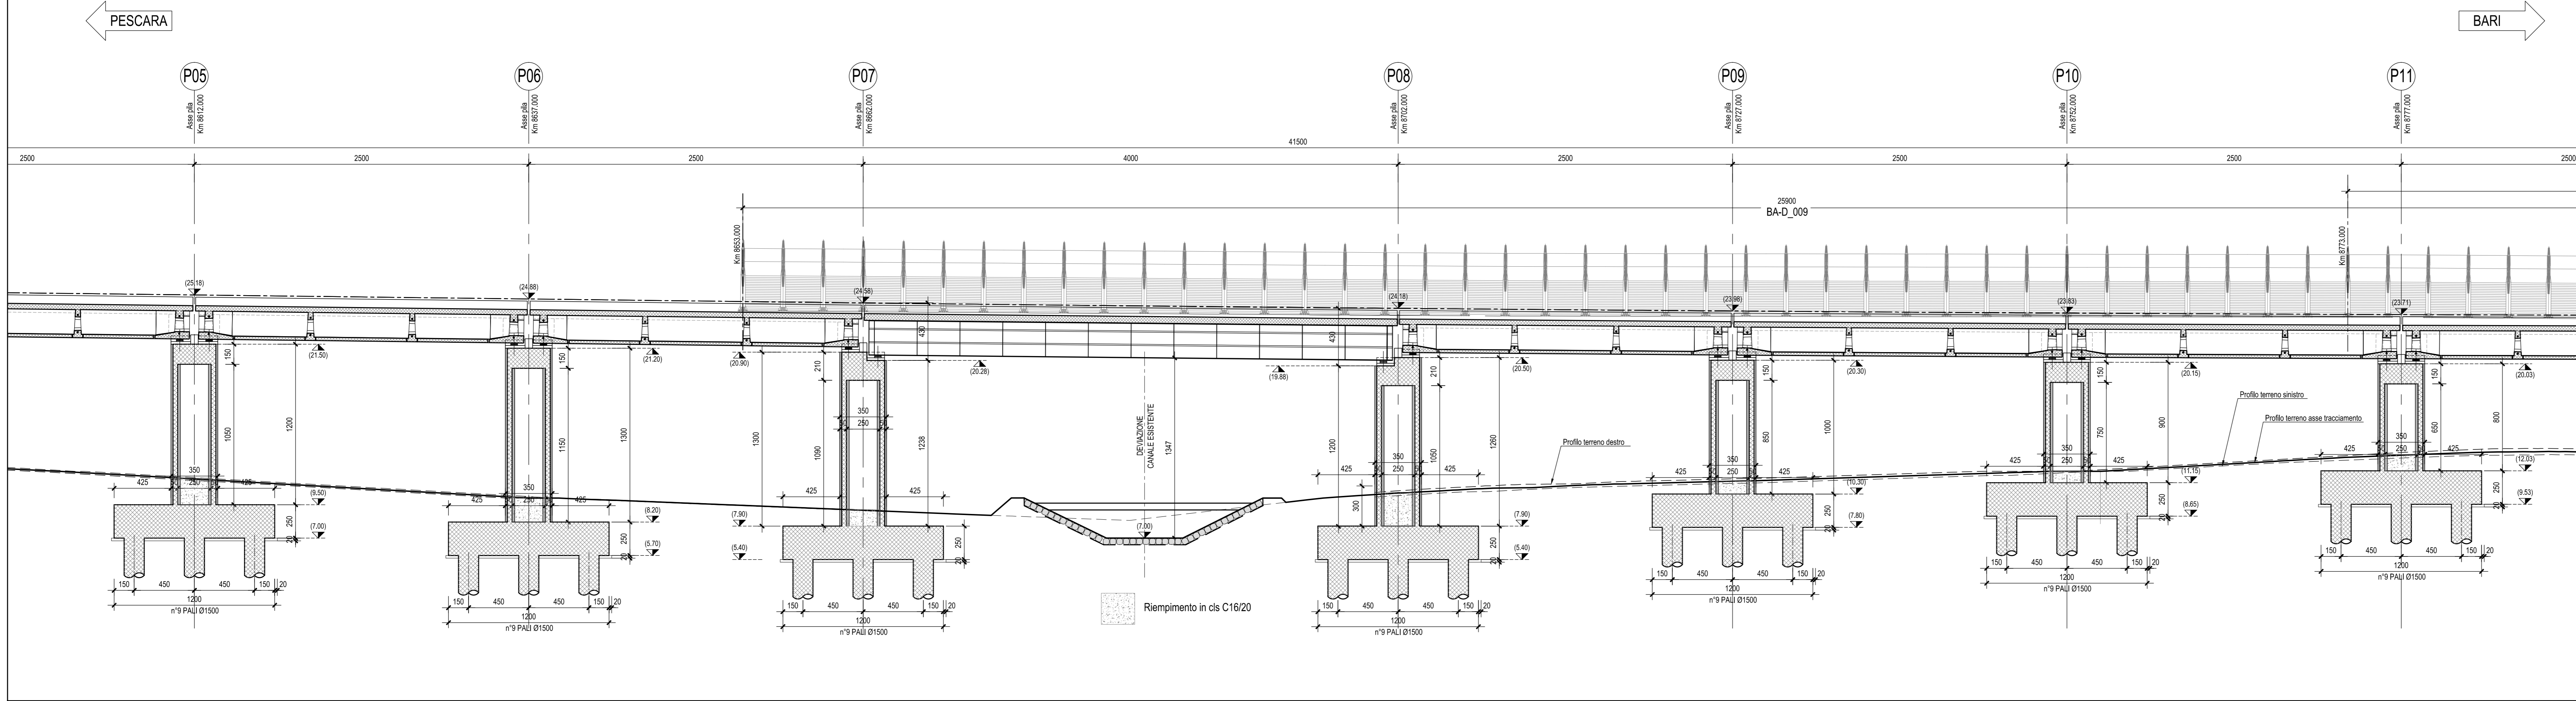


PIANTA FONDAZIONI-Scala 1:200

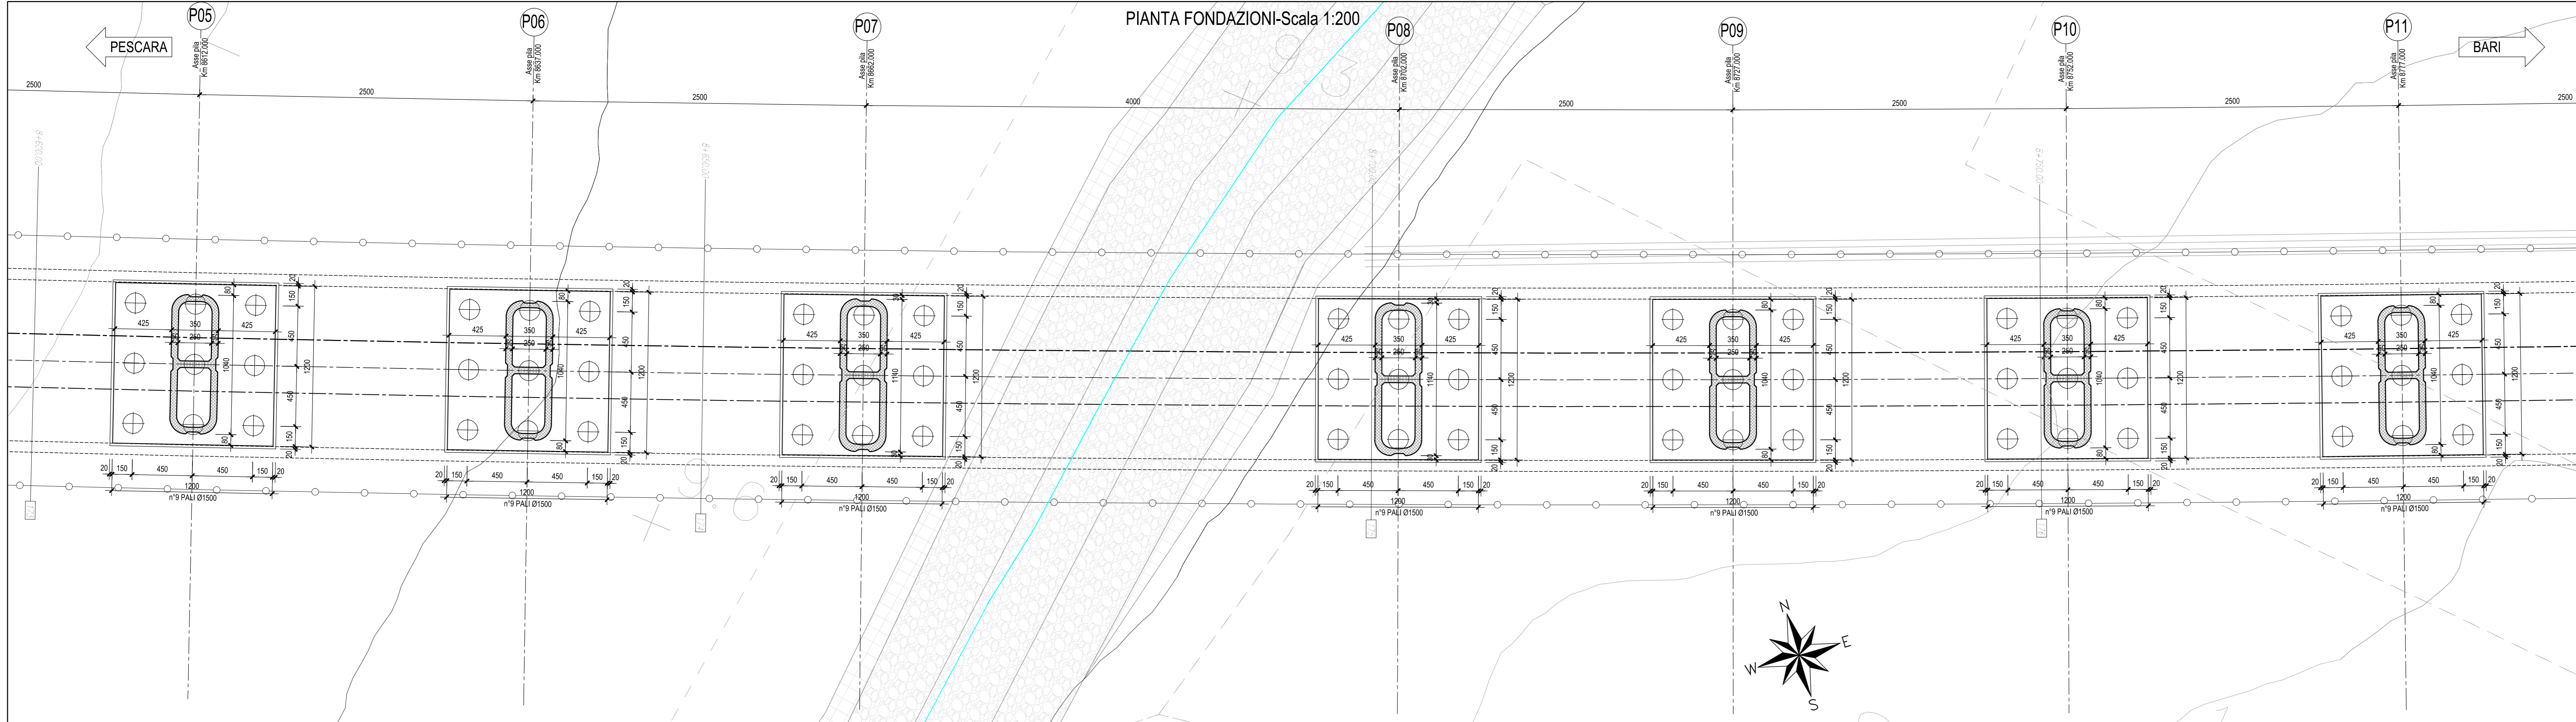


SEZIONE TIPO IN CAMPATA-Scala 1:50
(Cassonchi Luce 25.00 m)

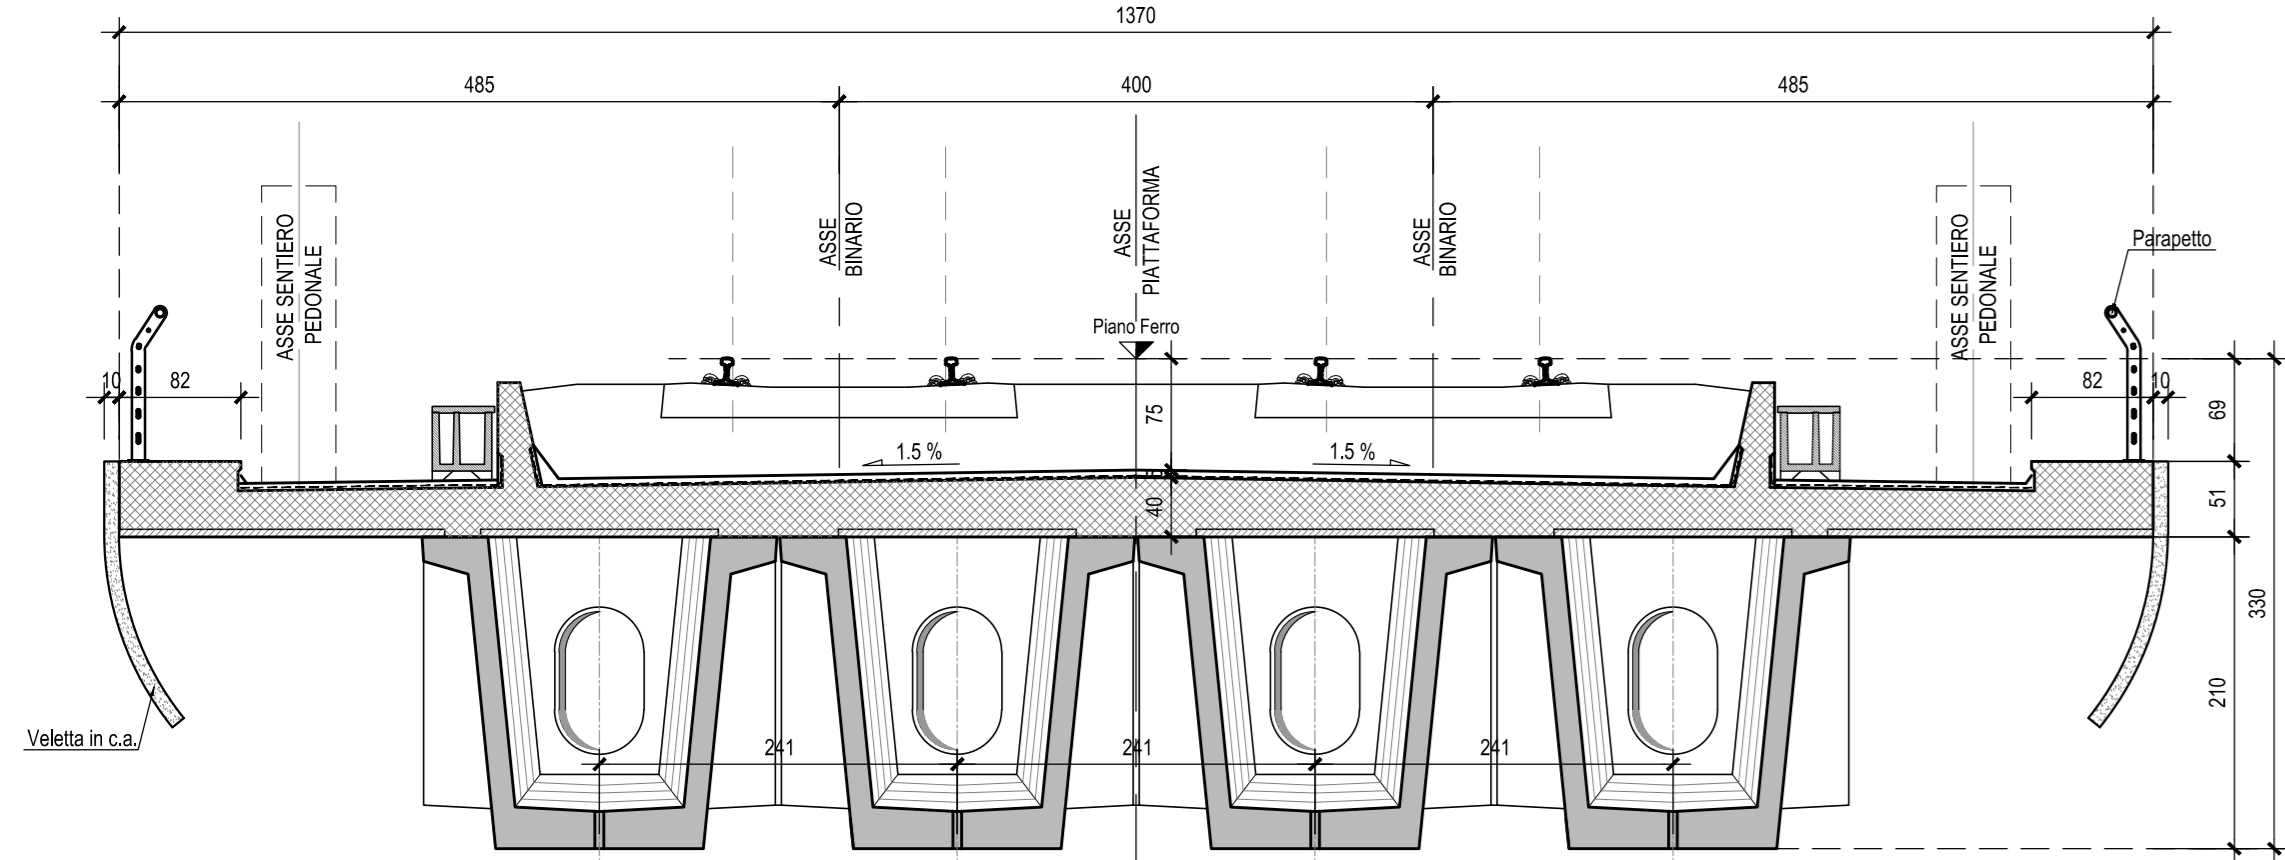


SEZIONE TIPO IN CAMPATA-Scala 1:50
(Impalcato acciaio-cl. luce 40.00 m)

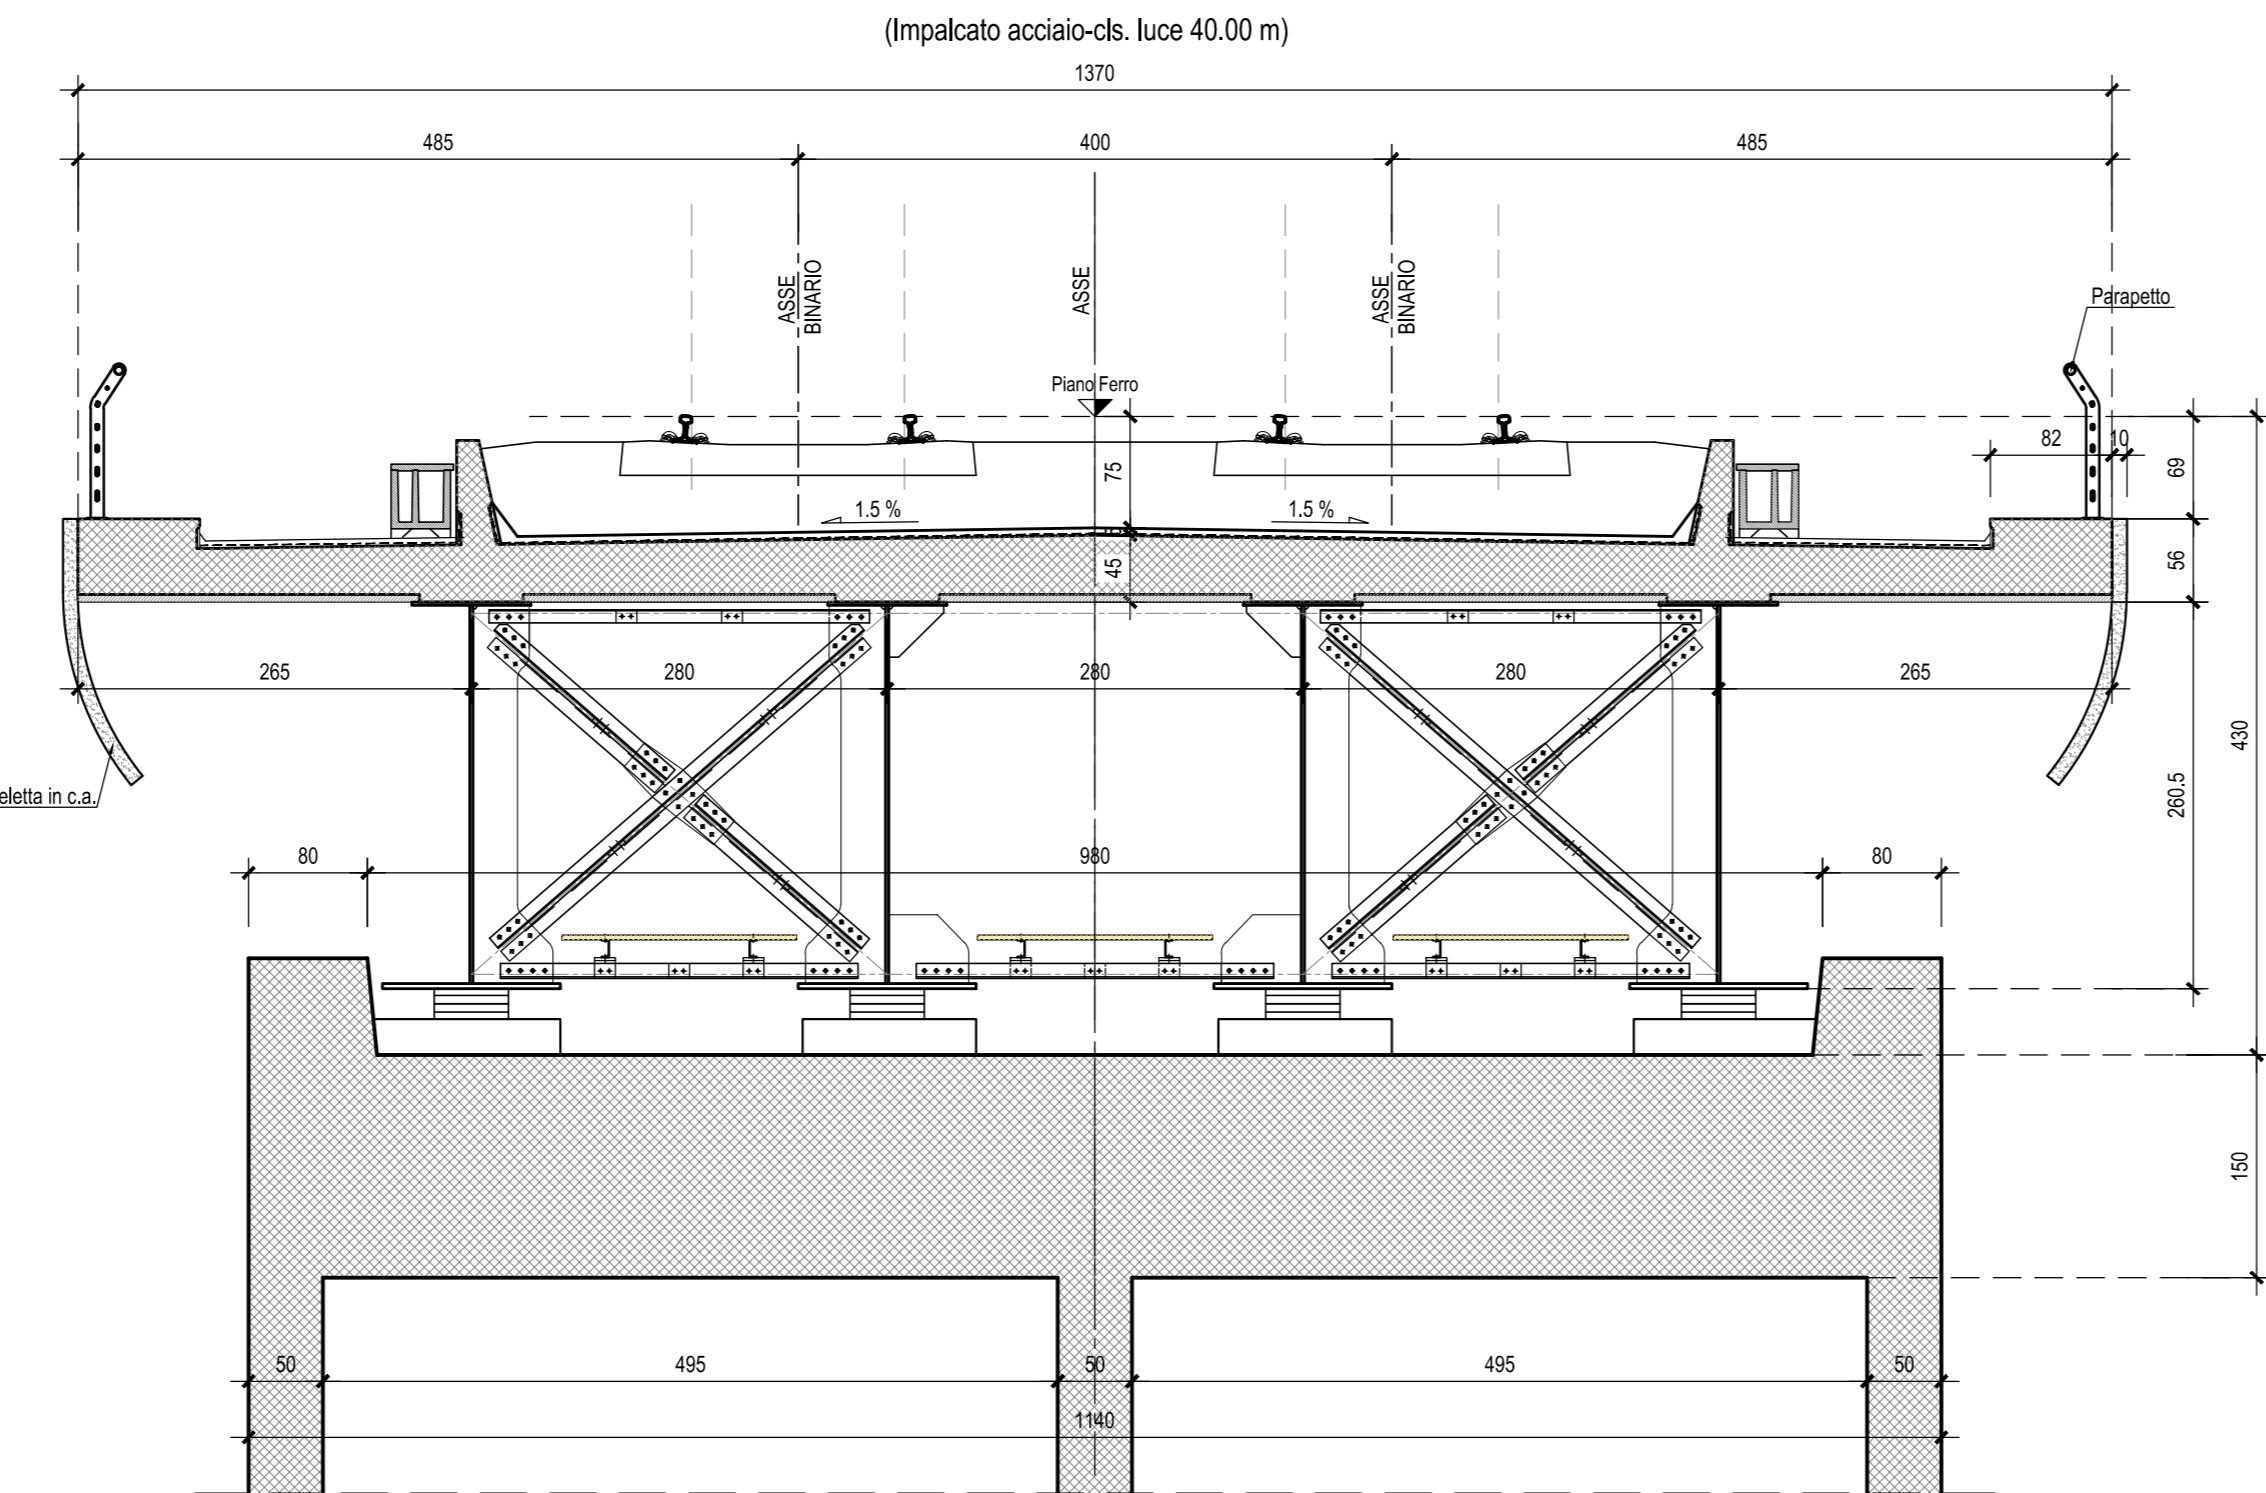


SEZIONE TIPO IN ASSE APPOGGIO-Scala 1:50
(Cassonchi Luce 25.00 m)

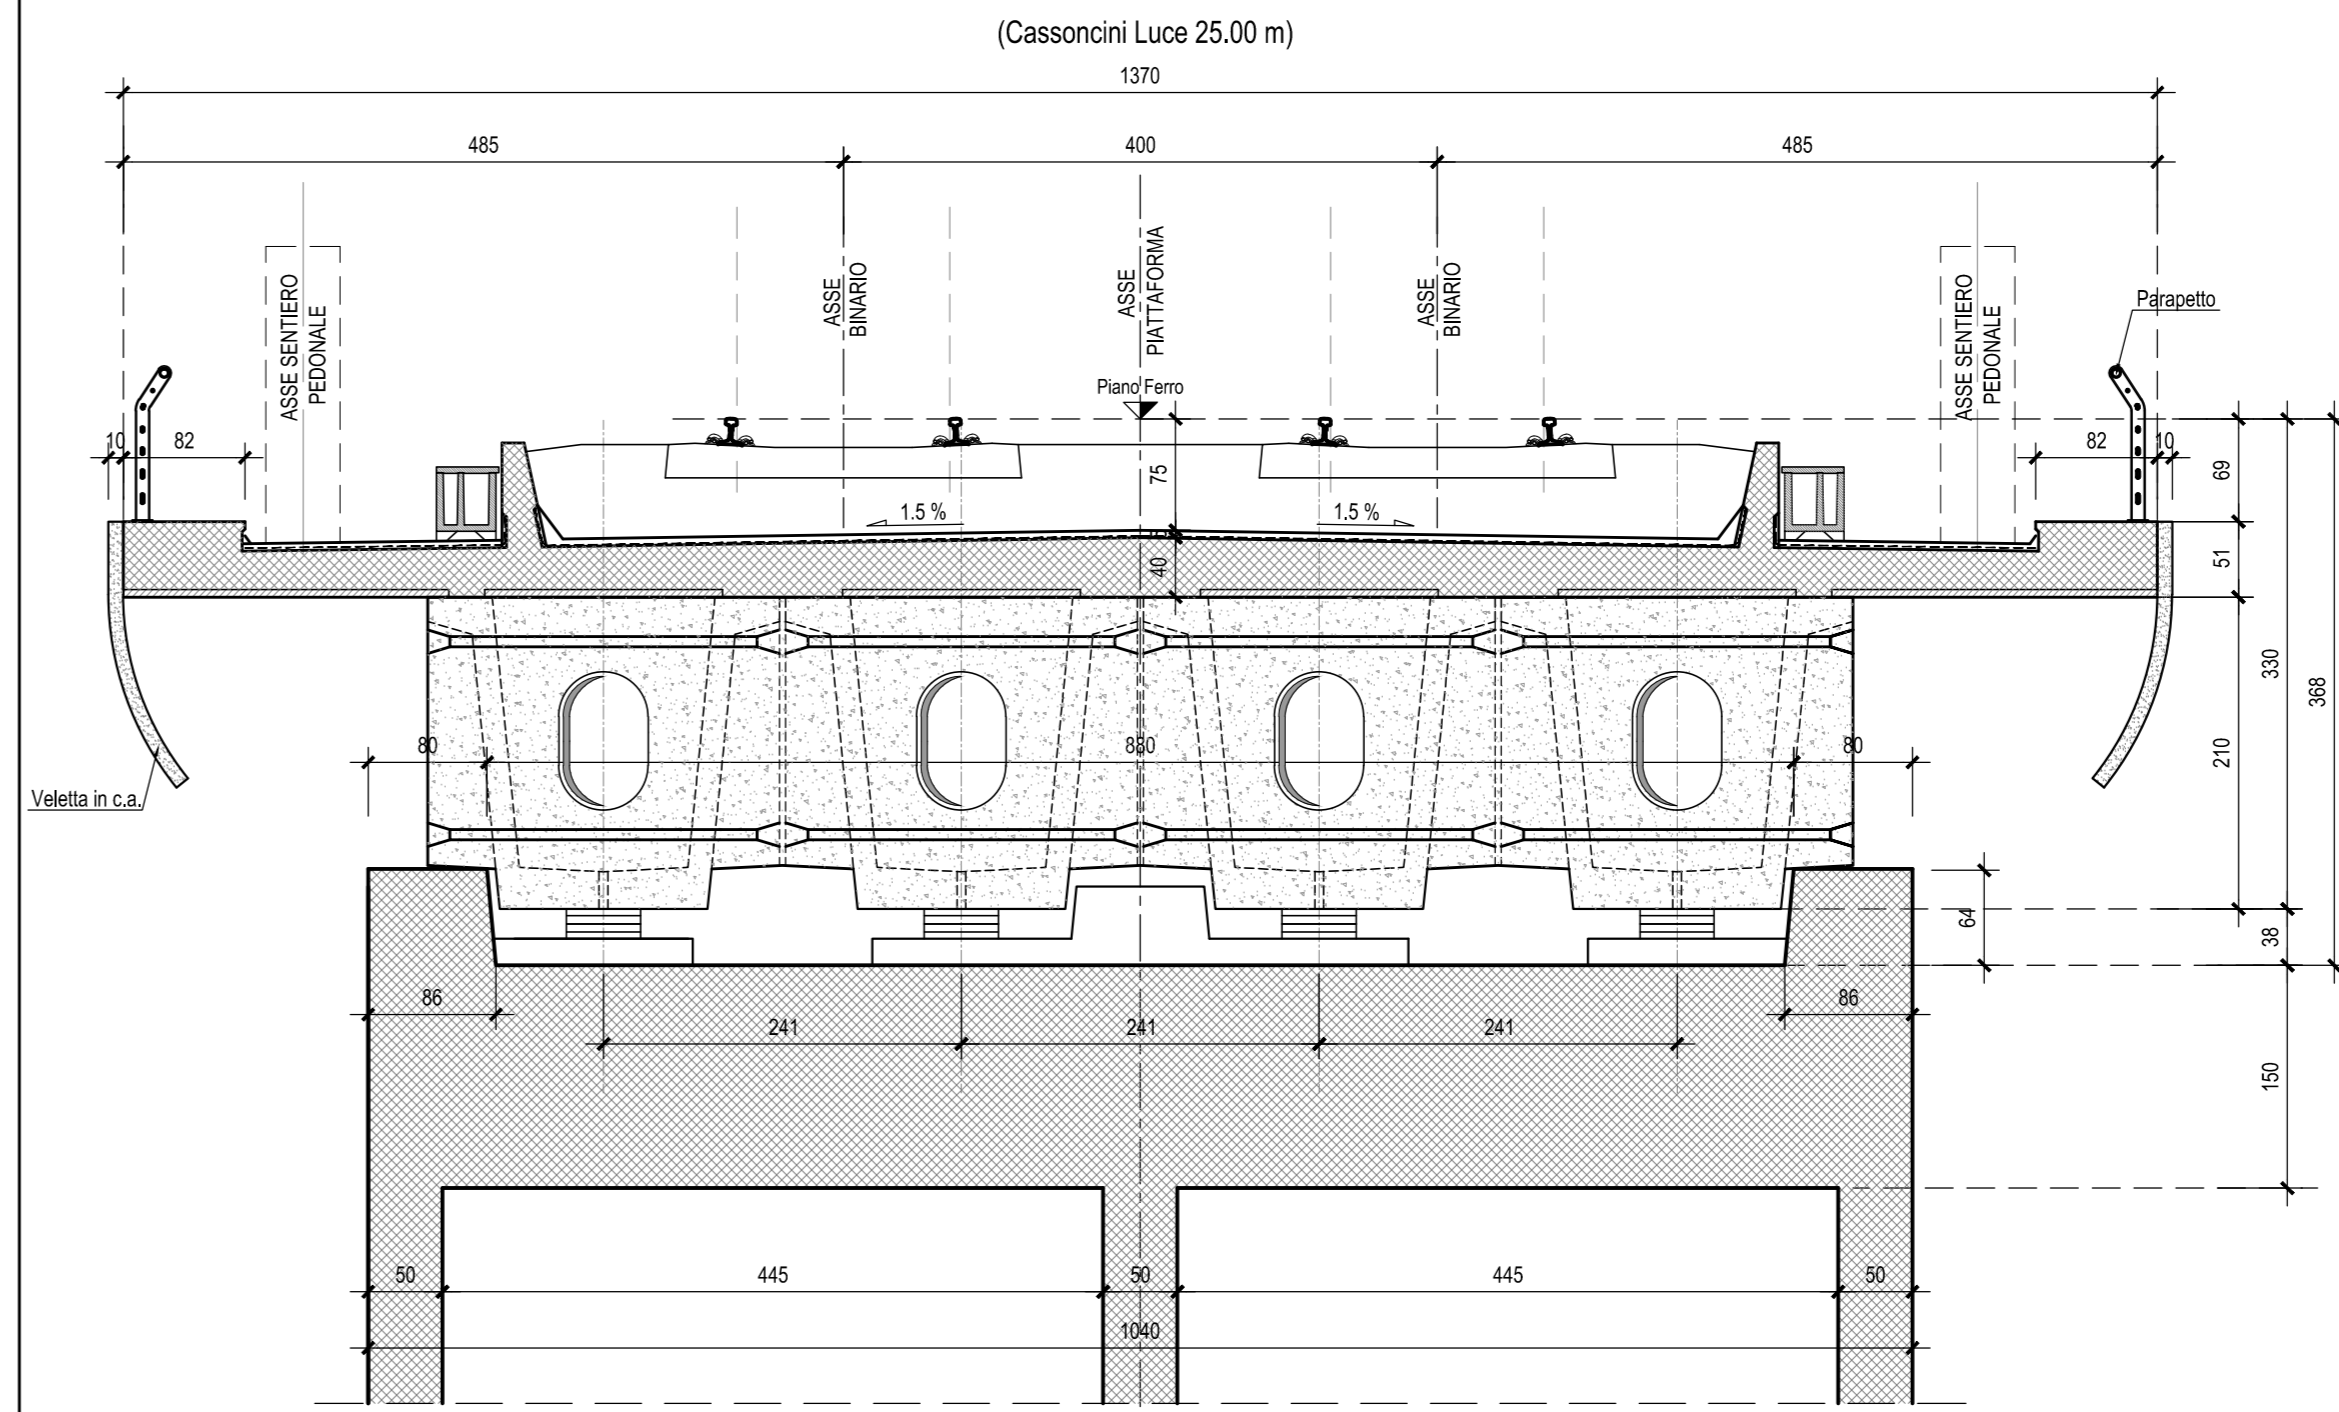

PIANTA CHIAVE

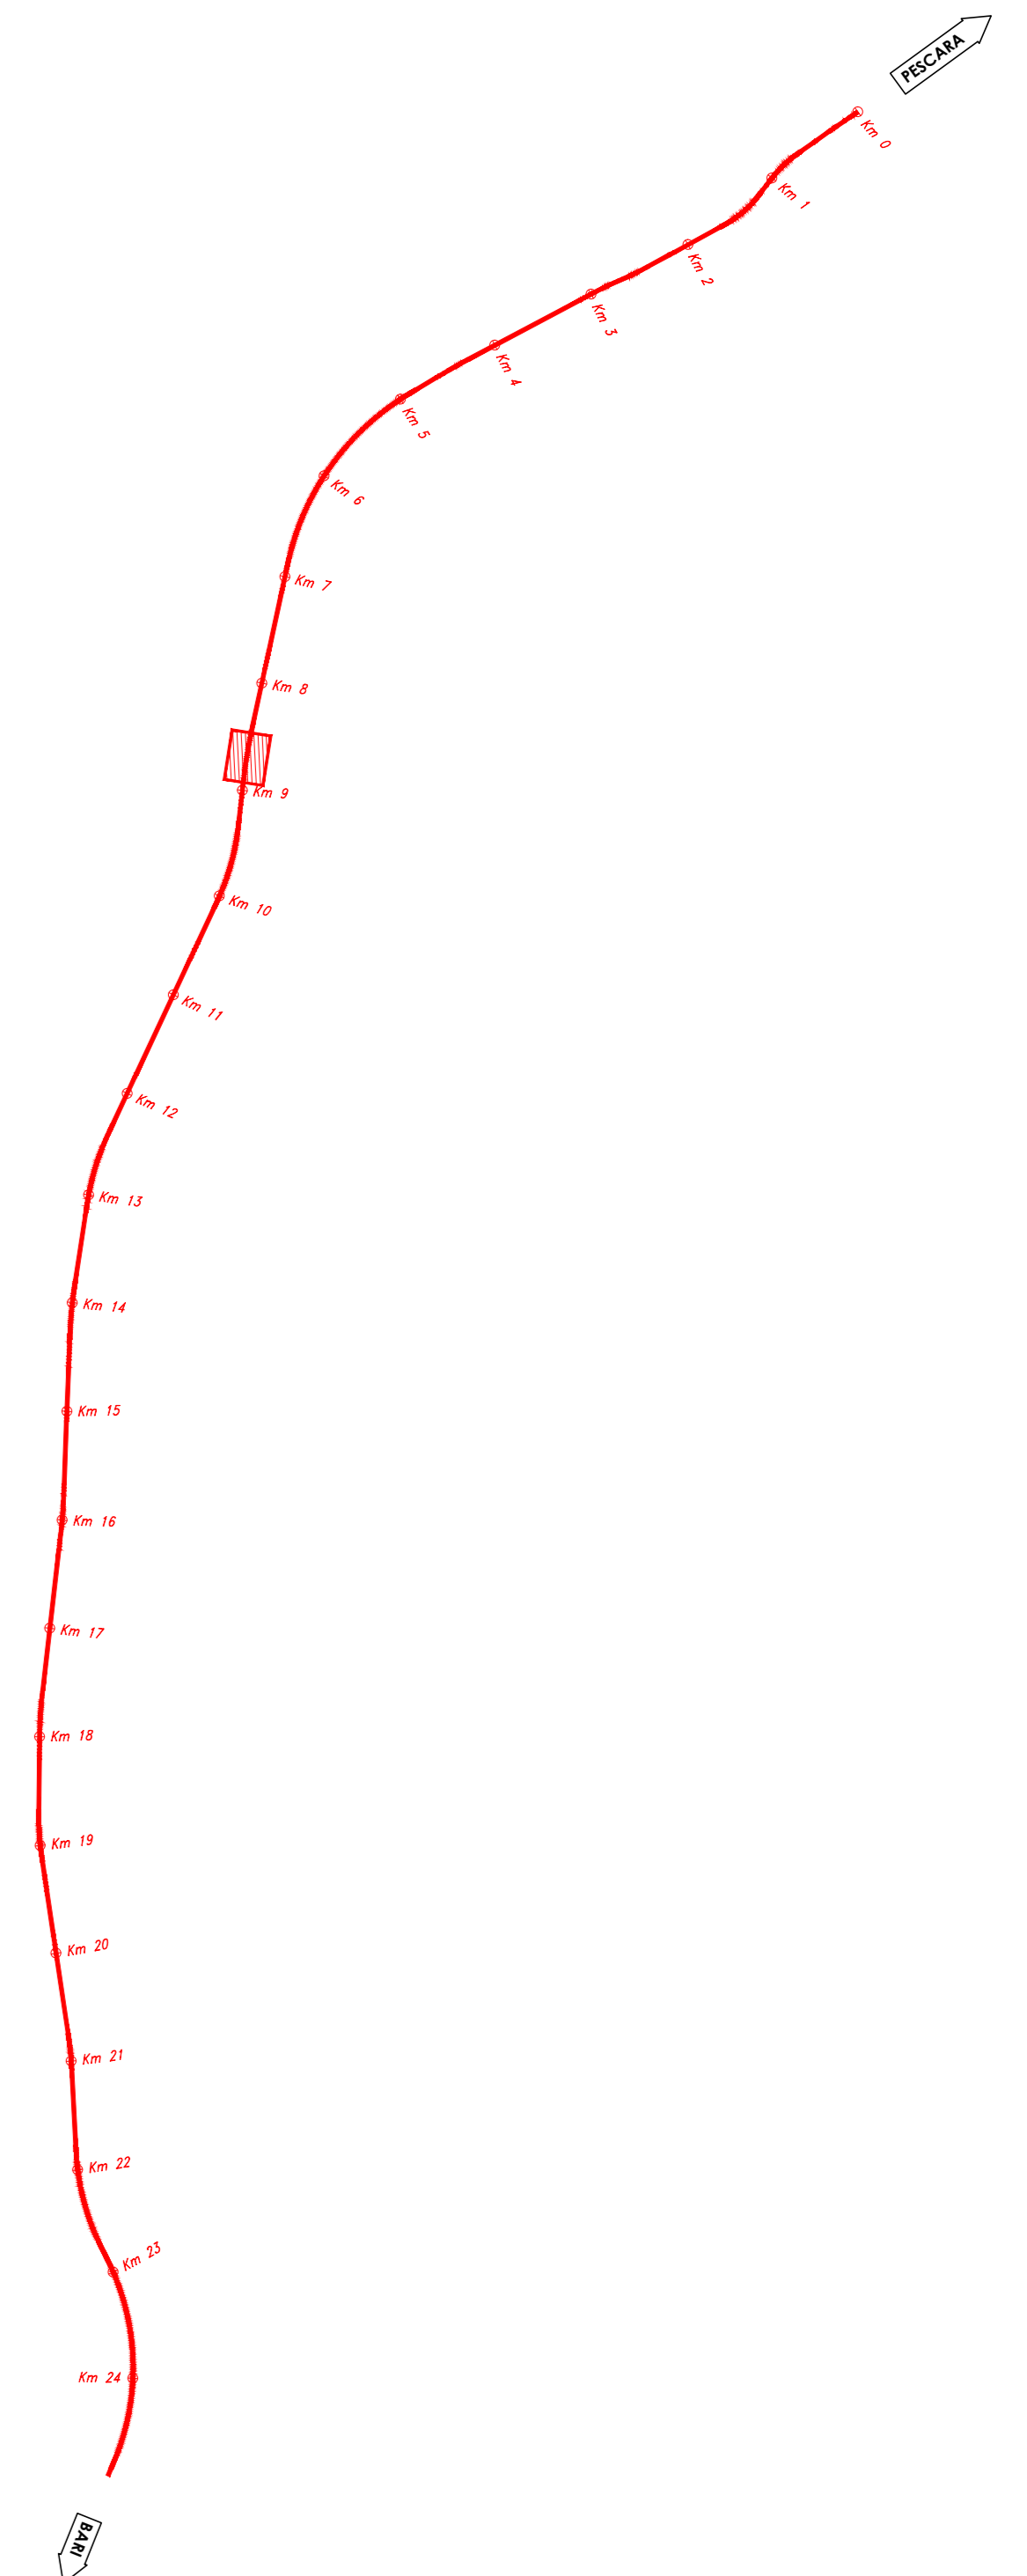

N.B.: Per la tabella materiali e incidenze armature delle Opere Civili si rimanda all'elaborato LI0202 D78 RH OC0000 001

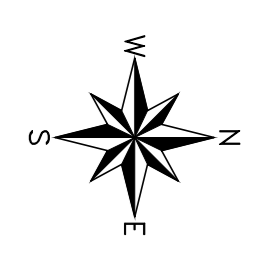

COMMITTENTE: **RFI** RETTE FERROVIARIE ITALIANE GRUPPO FERROVIE DELLO STATO ITALIANE

PROGETTAZIONE: **ITALFERR** GRUPPO FERROVIE DELLO STATO ITALIANE

INFRASTRUTTURE FERROVIARIE STRATEGICHE DEFINITE DALLA LEGGE OBIETTIVO N.443/01

U.O. INFRASTRUTTURE SUD

PROGETTO DEFINITIVO

LINEA PESCARA - BARI
RADDOPPIO DELLA TRATTA FERROVIARIA TERMOLI - LESINA
Lotti 2 e 3 - RADDOPPIO TERMOLI - RIPALTA
Opere D'Arte Maggiori - Ponti e Viadotti Ferroviari
VI04 da km 8+487.000 a km 8+902.000
Pianta fondazione, sezione longitudinale e sezioni trasversali 2

SCALA: 1:200-1:50

Rev.	Descrizione	Redatto	Data	Verificato	Data	Approvato	Data	Autorizzato Data
A	Emissione Esecutiva	M. Perino	Ottobre 2018	G. Giustini	Ottobre 2018	B. Bianchi	Ottobre 2018	01 Settembre 2019
B	Emissione esecutiva	M. Perino	Ottobre 2018	G. Giustini	Ottobre 2018	B. Bianchi	Ottobre 2018	
C	Emissione Esecutiva	M. Perino	Aprile 2019	G. Giustini	Aprile 2019	B. Bianchi	Aprile 2019	

COMMESSA LOTTO FASE ENTE TIPO DOC. OPERA/DISCIPLINA PROGR. REV. LI0202 02 D 78 PZ VI040400 002 C

File: LI0202D78PZVI0400002C.DWG n. Elab.: