




PROSPETTO LONGITUDINALE-Scala 1:200

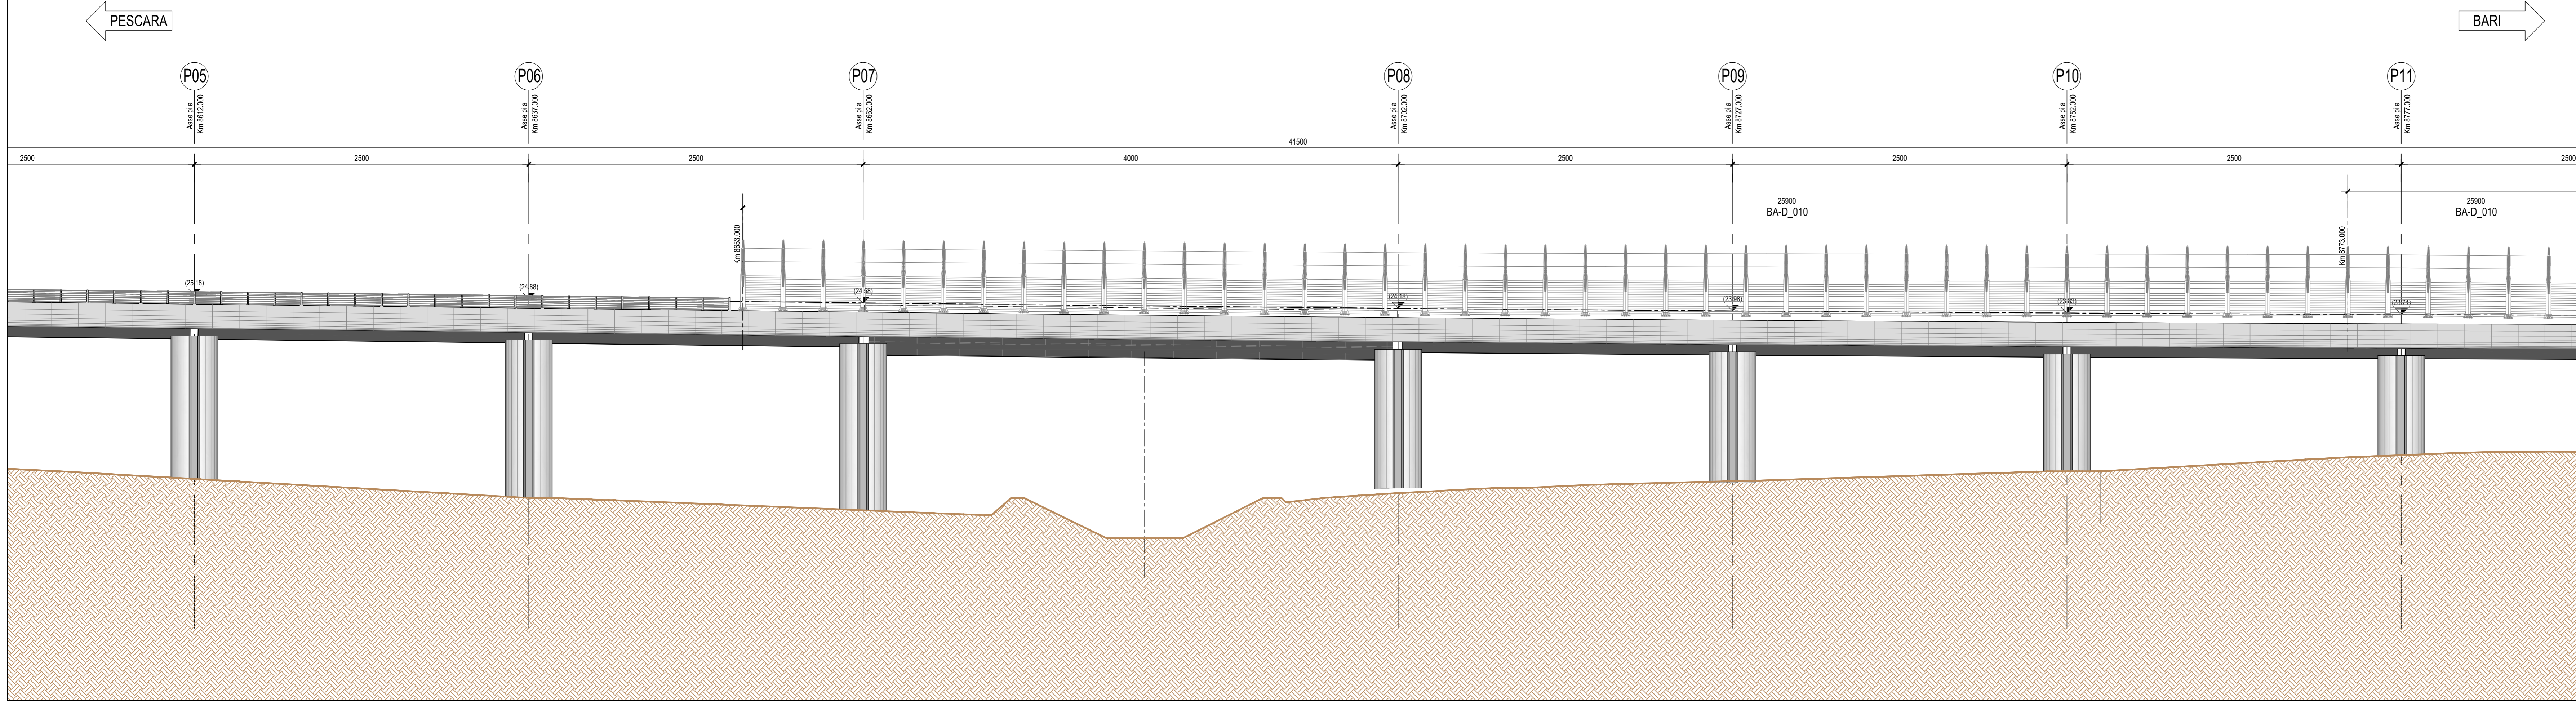


PIANTA IMPALCATO-Scala 1:200

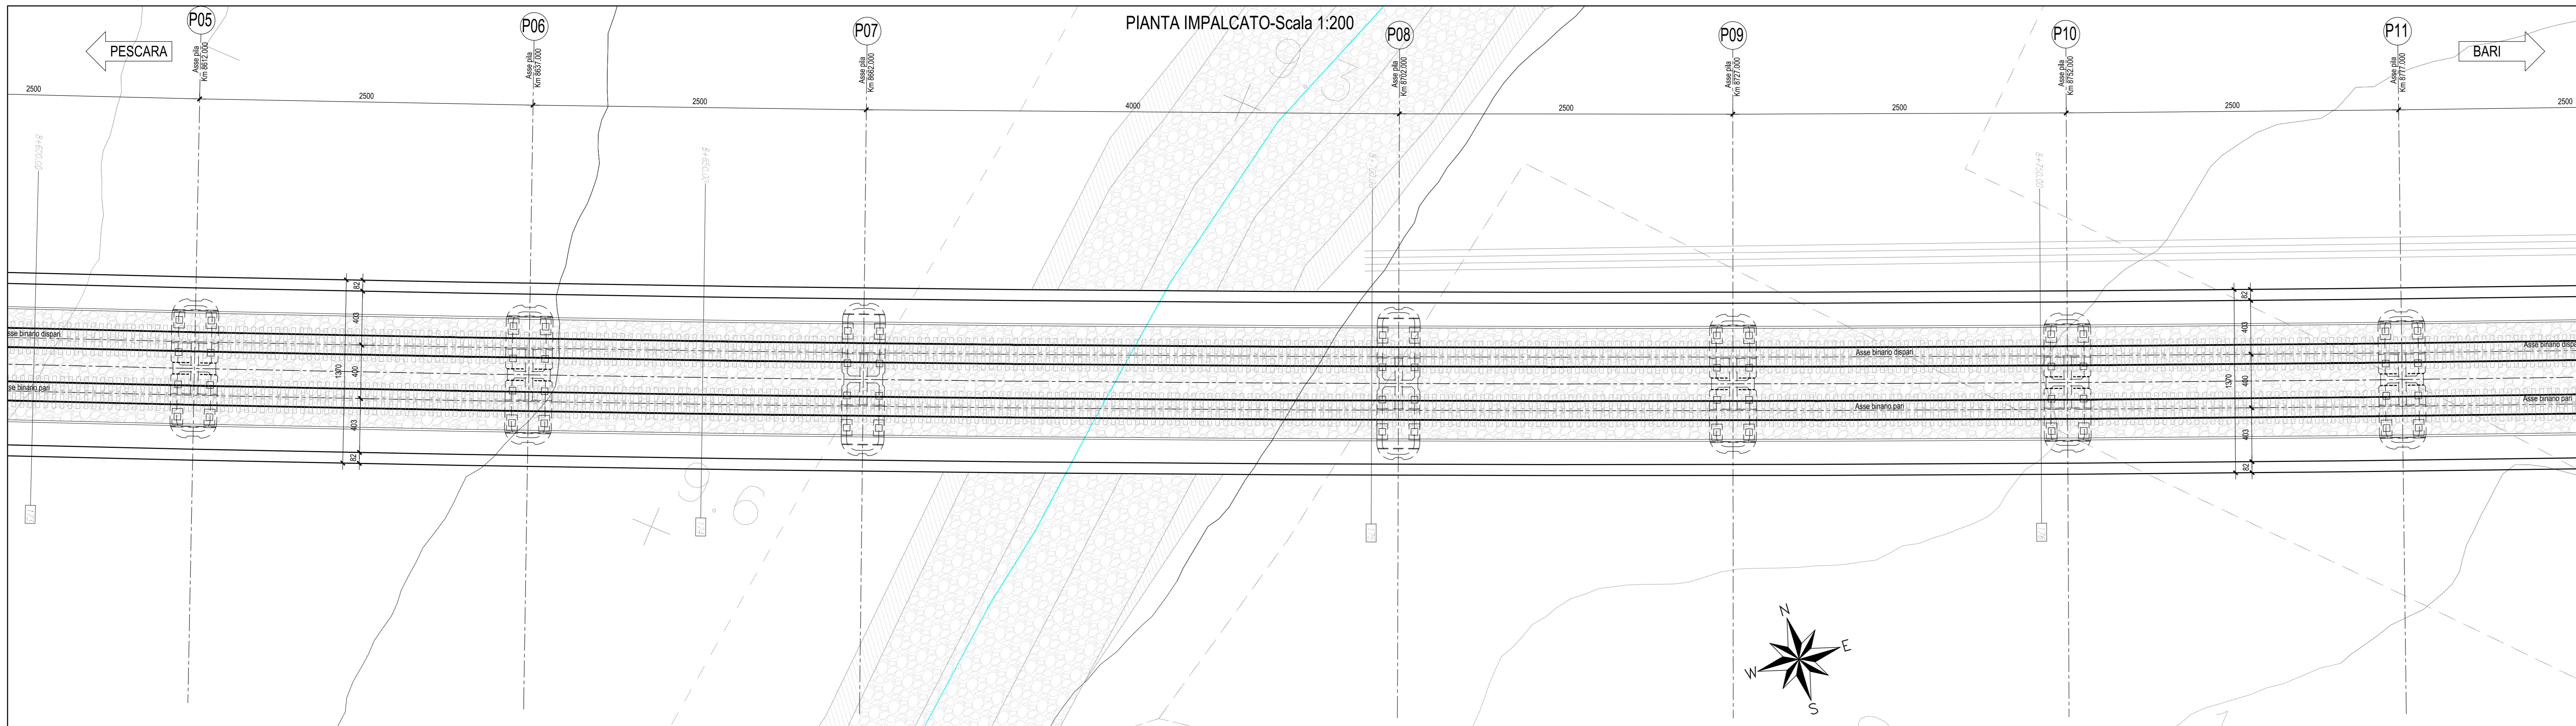


SEZIONE TIPO IN CAMPATA-Scala 1:50
(Cassonici Luce 25.00 m)

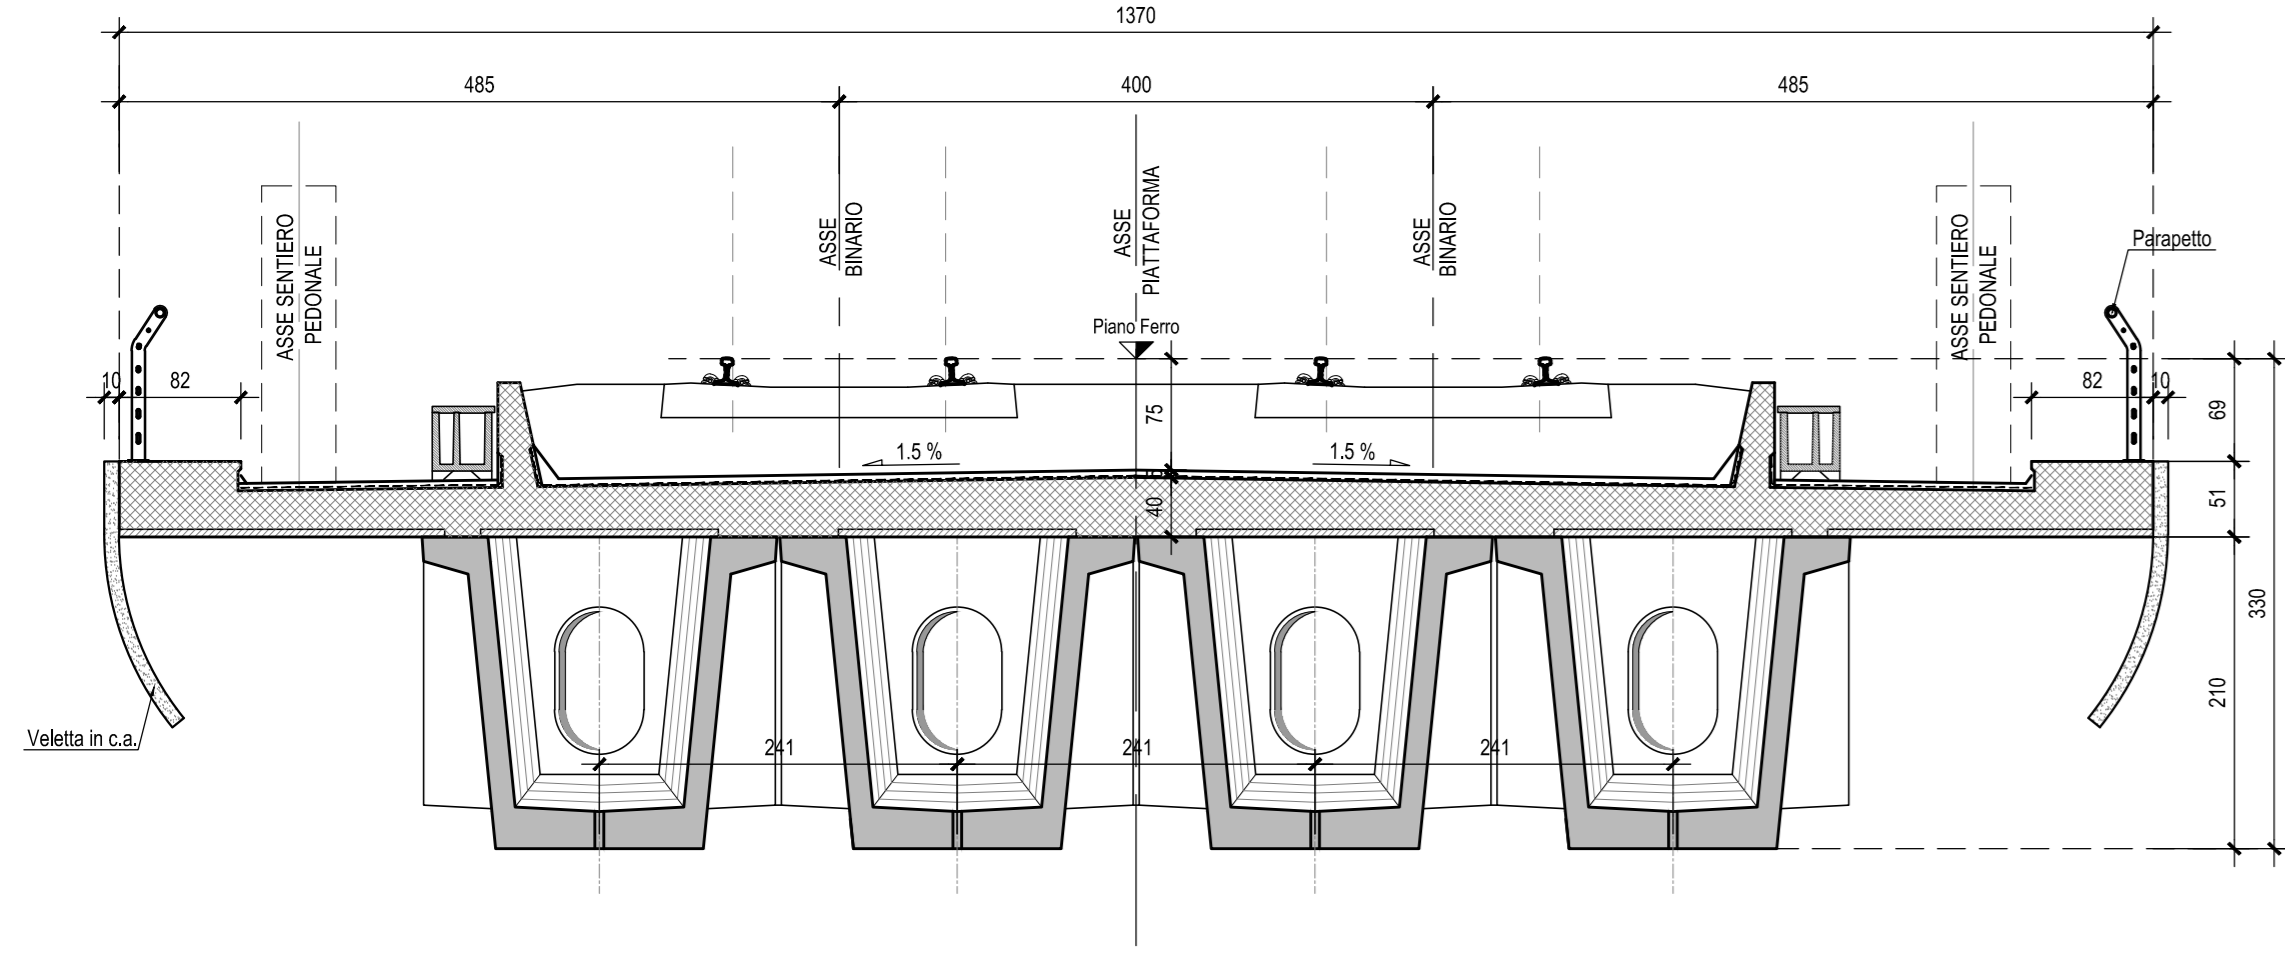


PROSPETTO TIPO IN CAMPATA-Scala 1:50
(Impalcato acciaio-ds. luce 40.00 m)

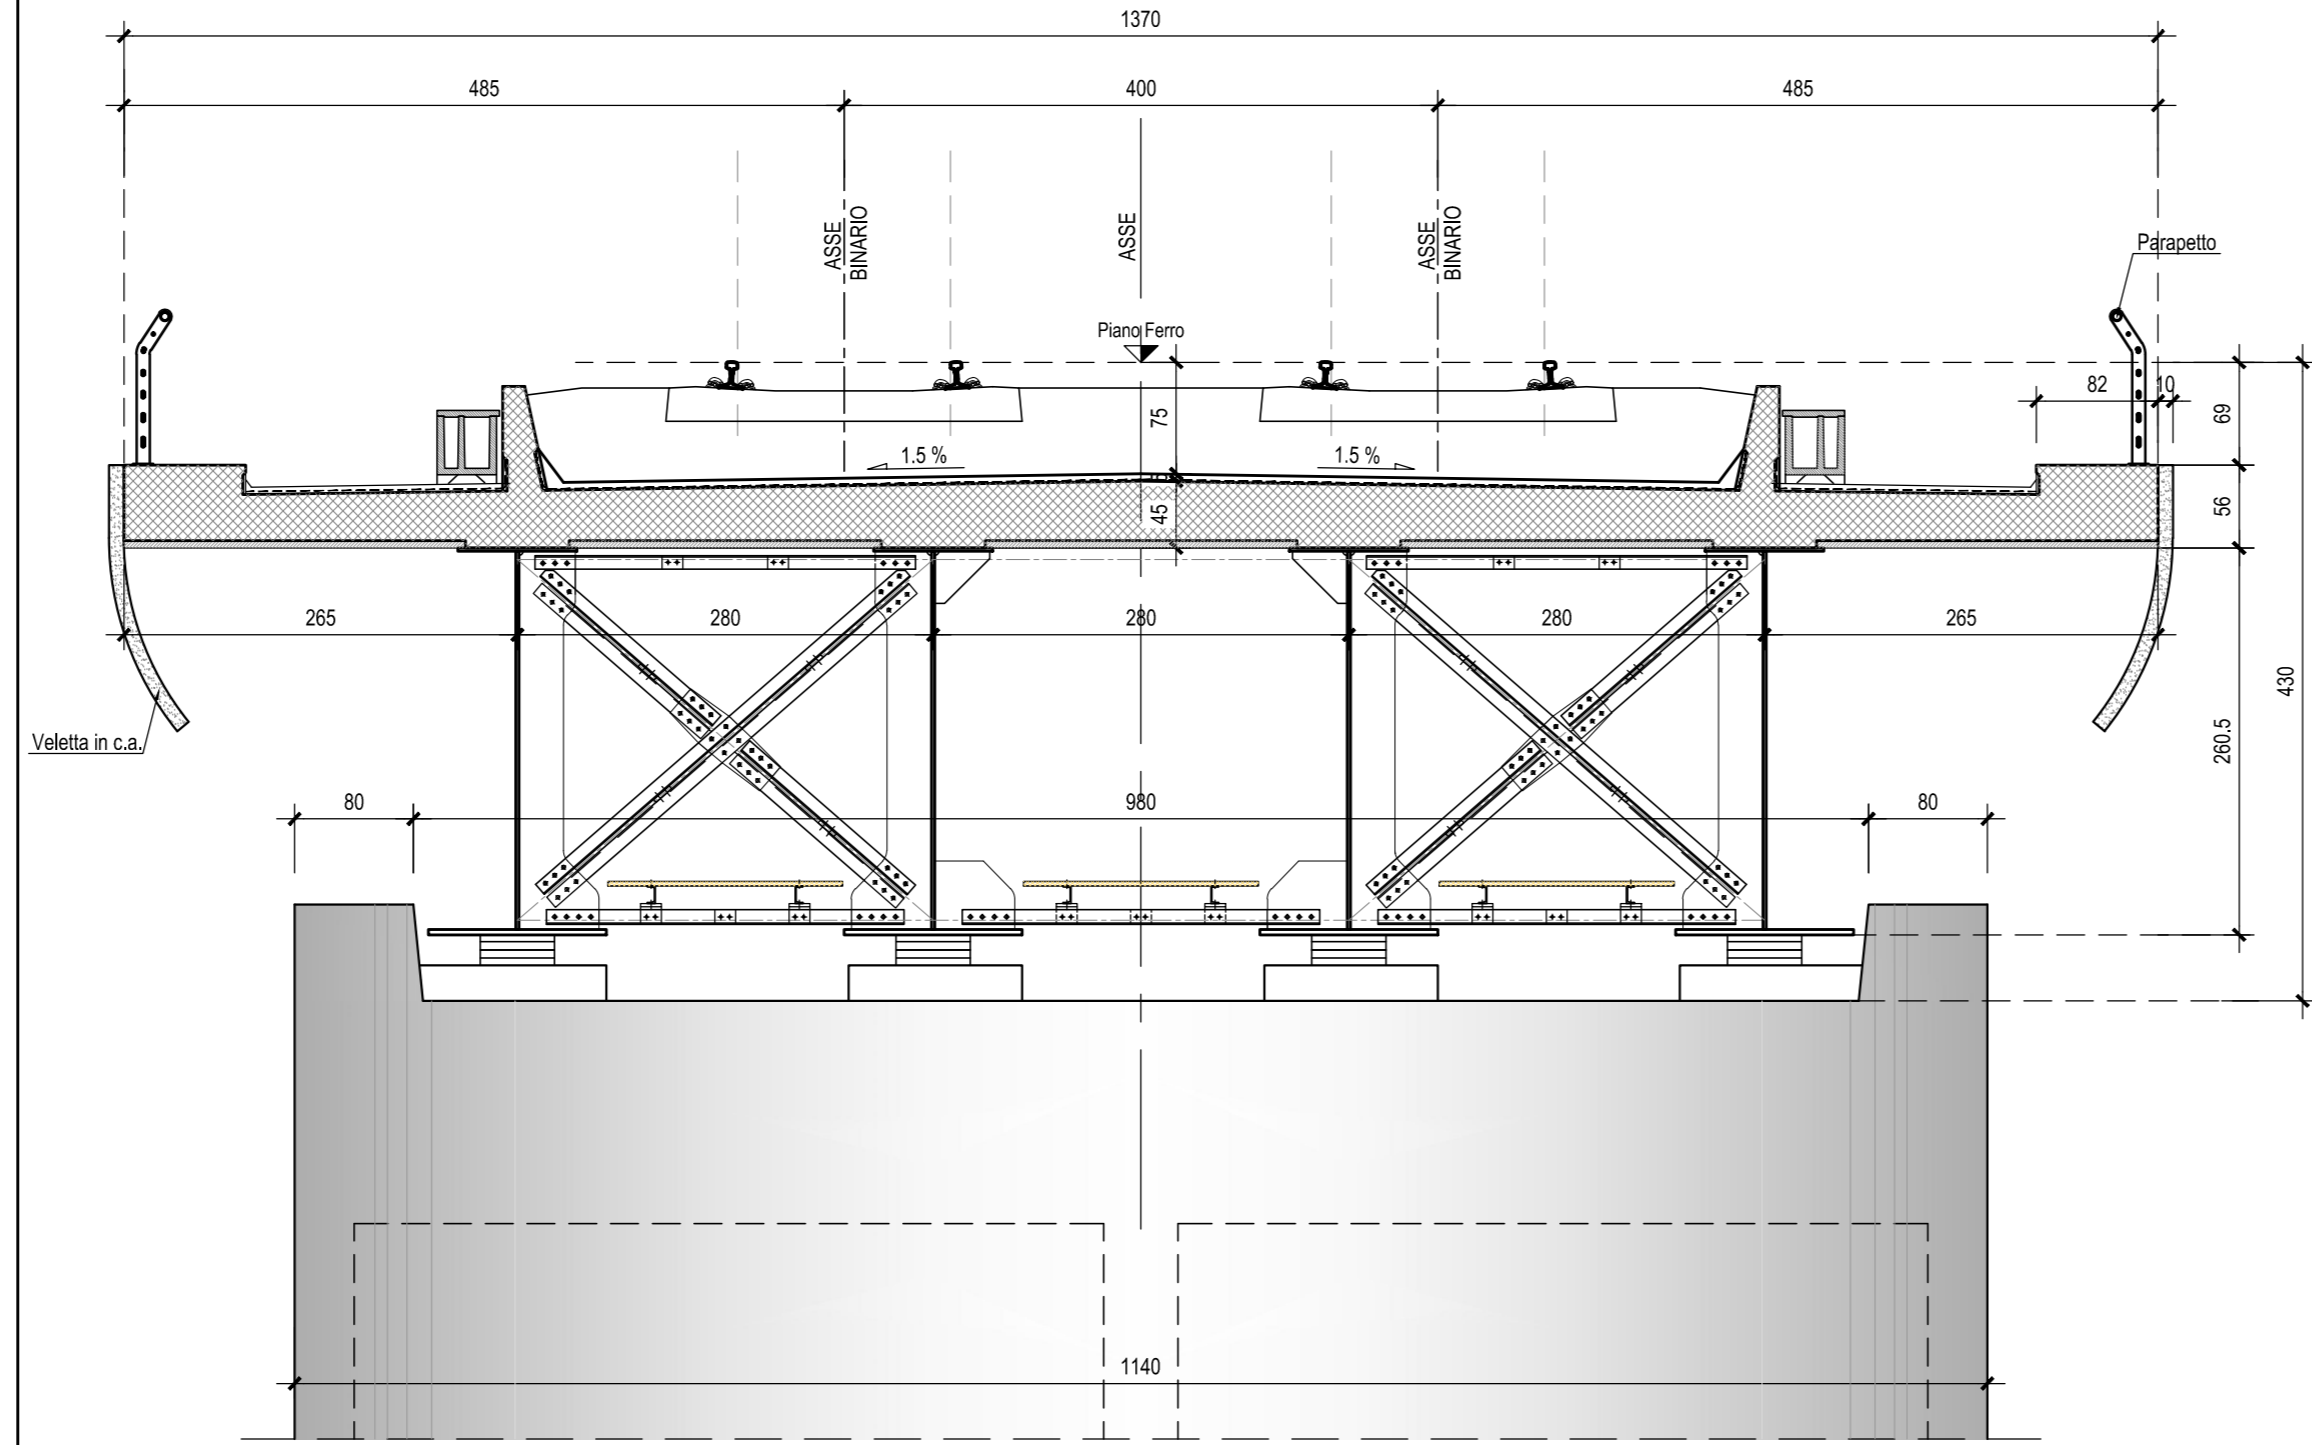


PROSPETTO TIPO IN CAMPATA-Scala 1:50
(Cassonici Luce 25.00 m)

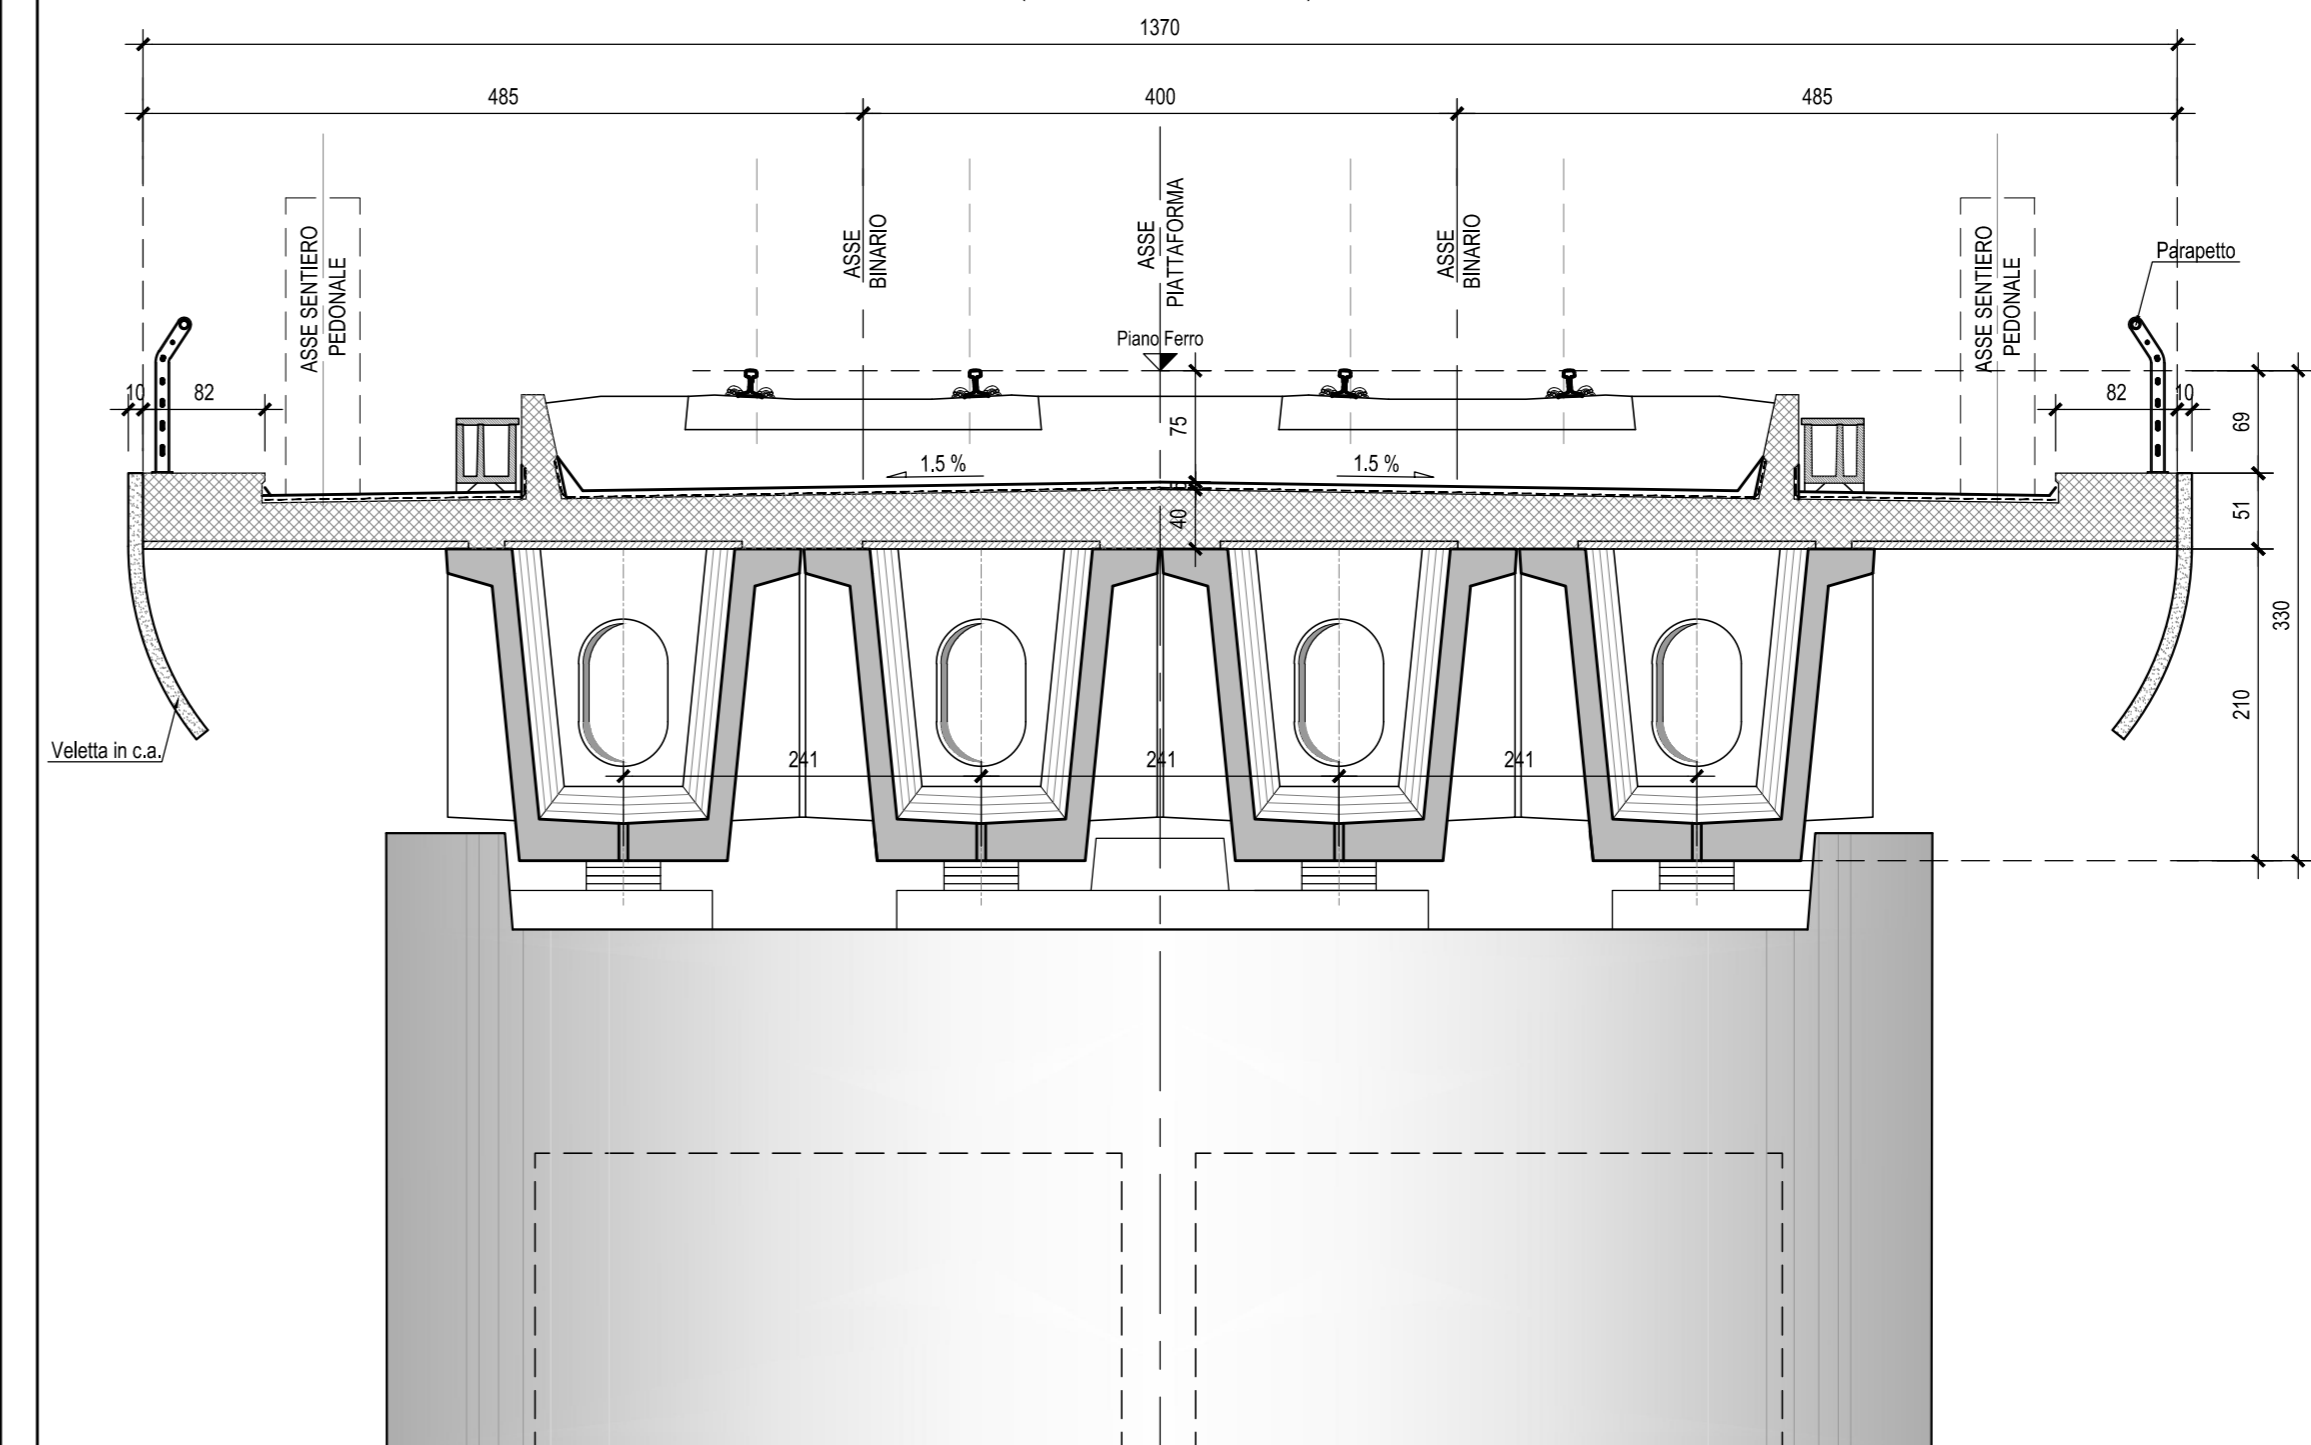

PIANTA CHIAVE

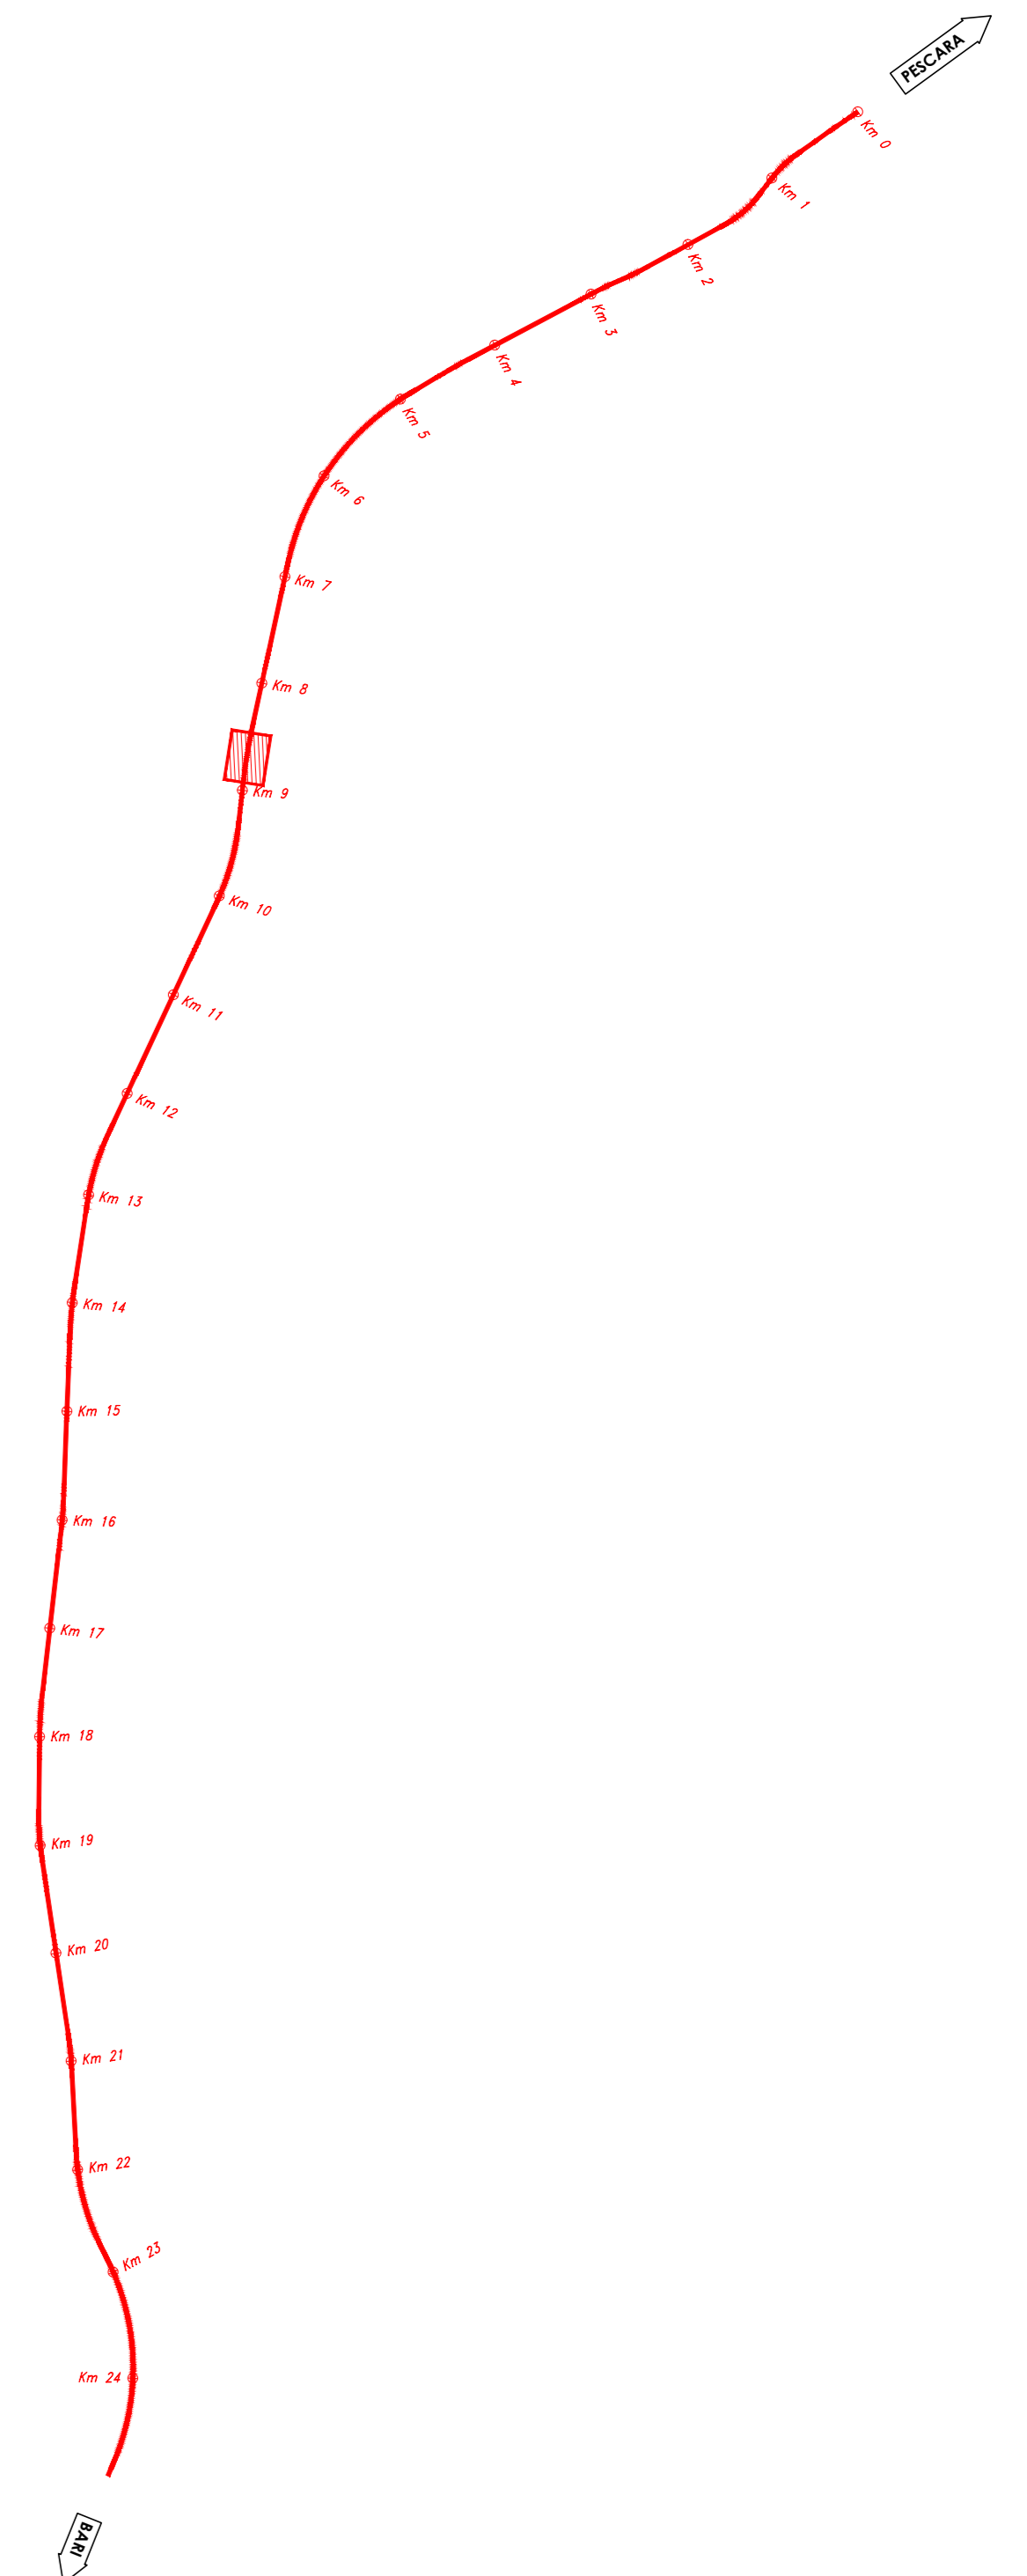

N.B.: Per la tabella materiali e
incidenze armature delle
Opere Civili si rimanda all'elaborato
LI0202 D78 RH OC0000 001

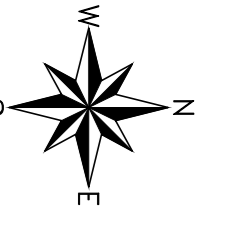

COMMITTENTE:



PROGETTAZIONE:



INFRASTRUTTURE FERROVIARIE STRATEGICHE DEFINITE DALLA LEGGE
OGGETTIVO N.443/01

U.O. INFRASTRUTTURE SUD

PROGETTO DEFINITIVO

LINEA PESCARA - BARI
RADDOPPIO DELLA TRATTA FERROVIARIA TERMOLI - LESINA
Lotti 2 e 3 - RADDOPPIO TERMOLI - RIPALTA

Opere D'Arte Maggiori - Ponti e Viadotti Ferroviari
VI04 da km 8+487.000 a km 8+902.000

Pianta impalcato e prospetto longitudinale tav.2

SCALA:
1:200-1:50

COMMESSA LOTTO FASE ENTE TIPO DOC. OPERA/DISCIPLINA PROGR. REV.

LI02 02 D 78 PZ VI0400 005 C

Rev.	Descrizione	Redatto	Data	Verificato	Data	Approvato	Data	Autorizzato Data
A	Emissione Esecutiva	M. Perino	Ottobre 2018	G. Giubbio	Ottobre 2018	B. Bianchi	Ottobre 2018	O. Tosti Aprile 2019
B	Emissione esecutiva	M. Perino	Ottobre 2018	G. Giubbio	Ottobre 2018	B. Bianchi	Ottobre 2018	
C	Emissione Esecutiva	M. Perino	Aprile 2019	G. Giubbio	Aprile 2019	B. Bianchi	Aprile 2019	

File: LI0202D78PZVI0400005C.DWG

n. Elab.: