
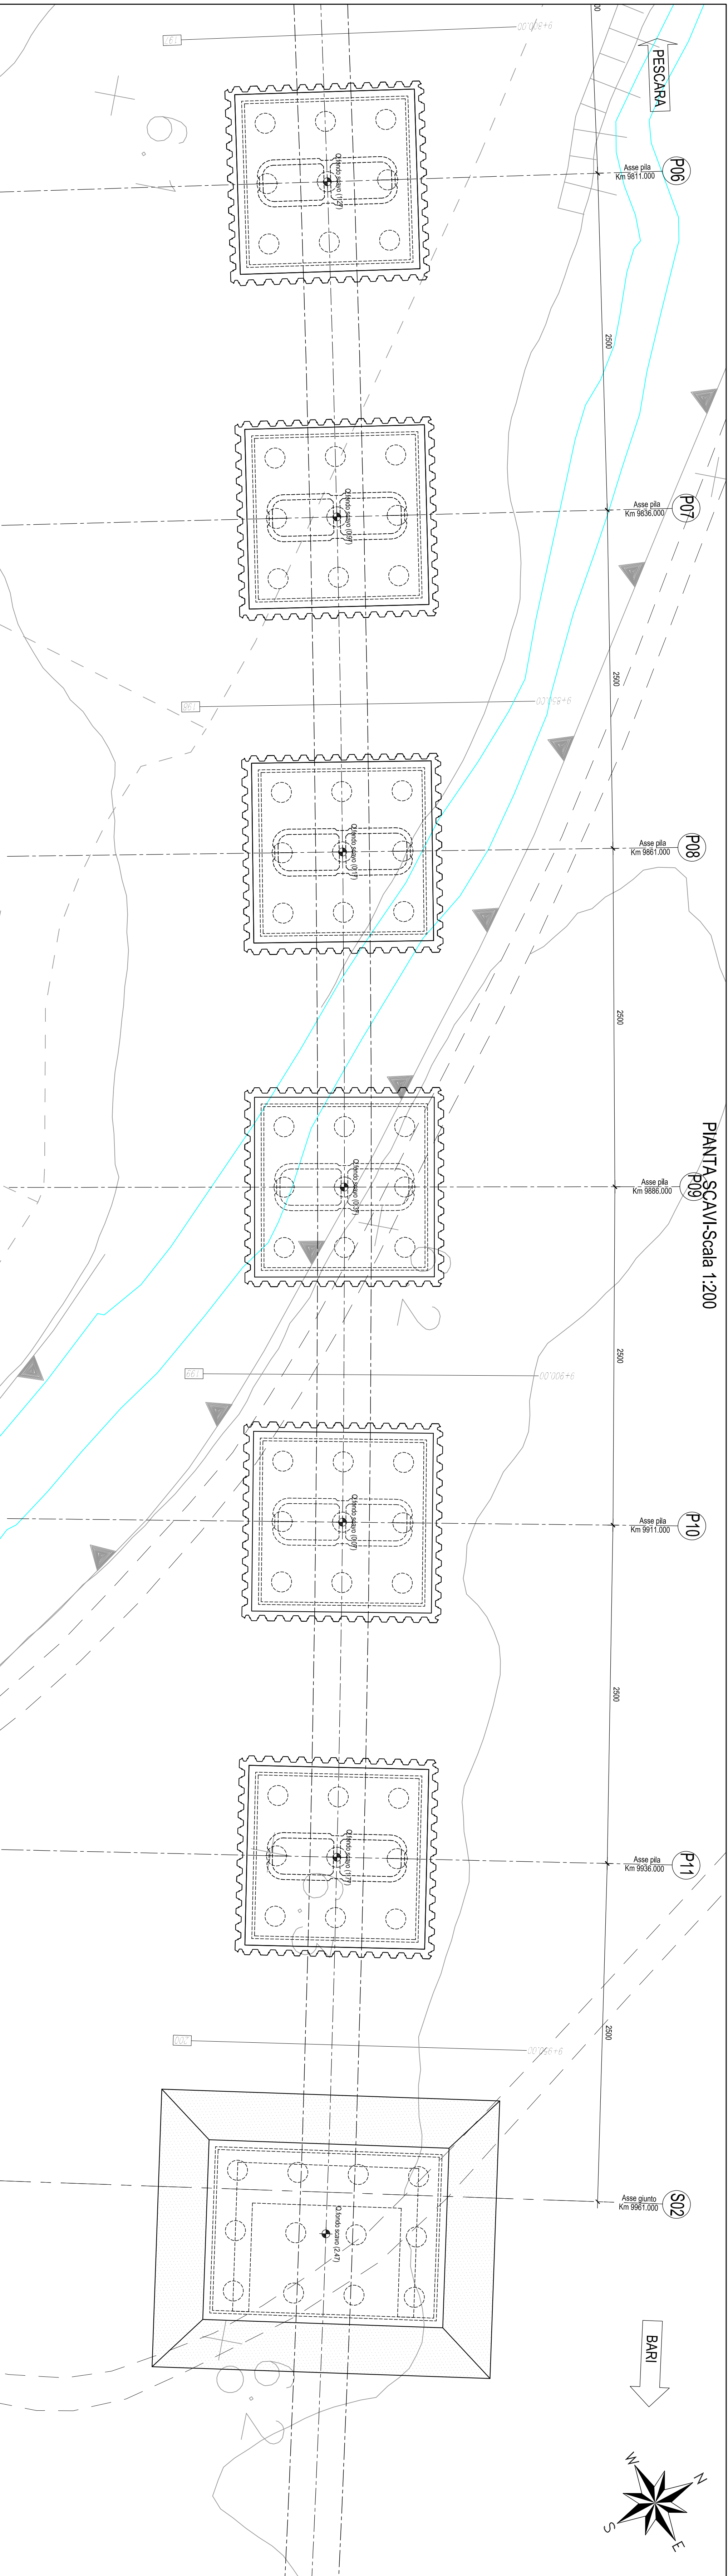



PESCARA

BARI

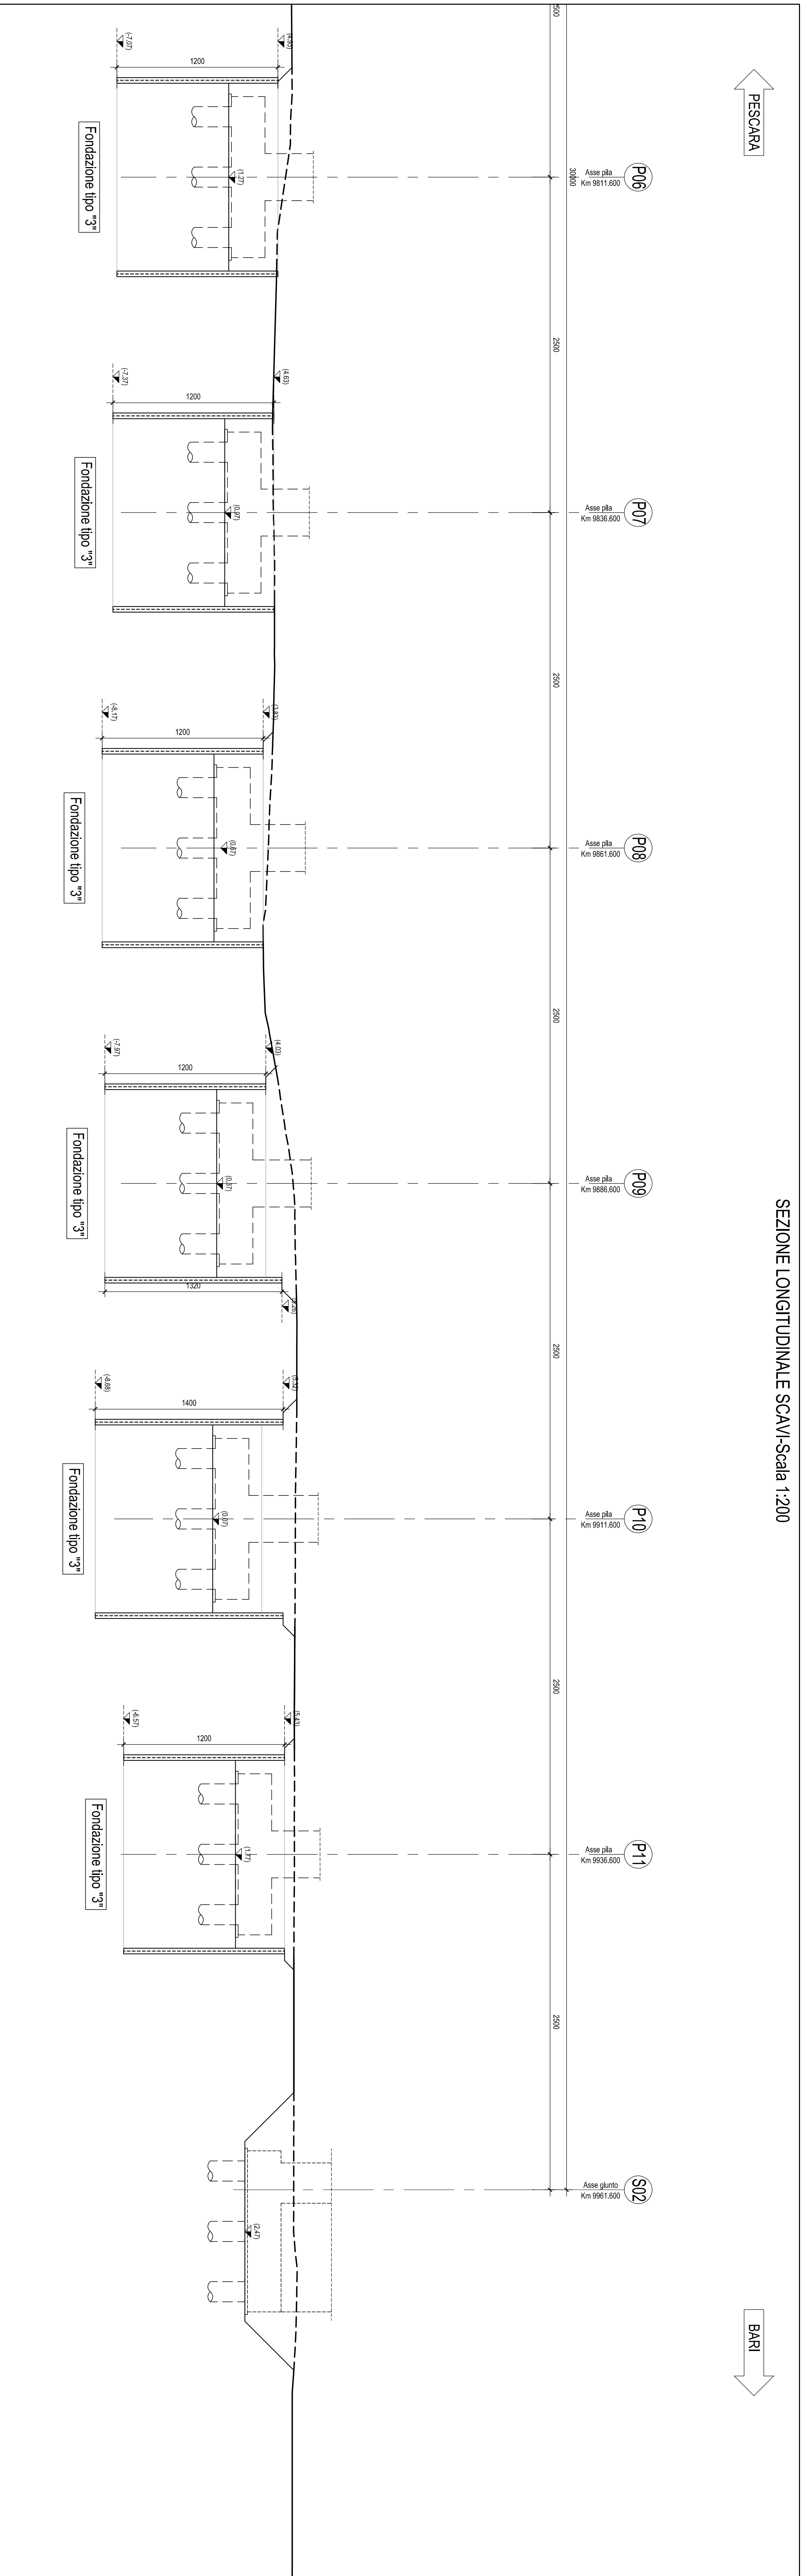

NOTA : La realizzazione delle fondazioni adiacenti il canale esistente avrà effettuata mediante deviazione provvisoria del canale stesso

SEZIONE TIPO SCAVO

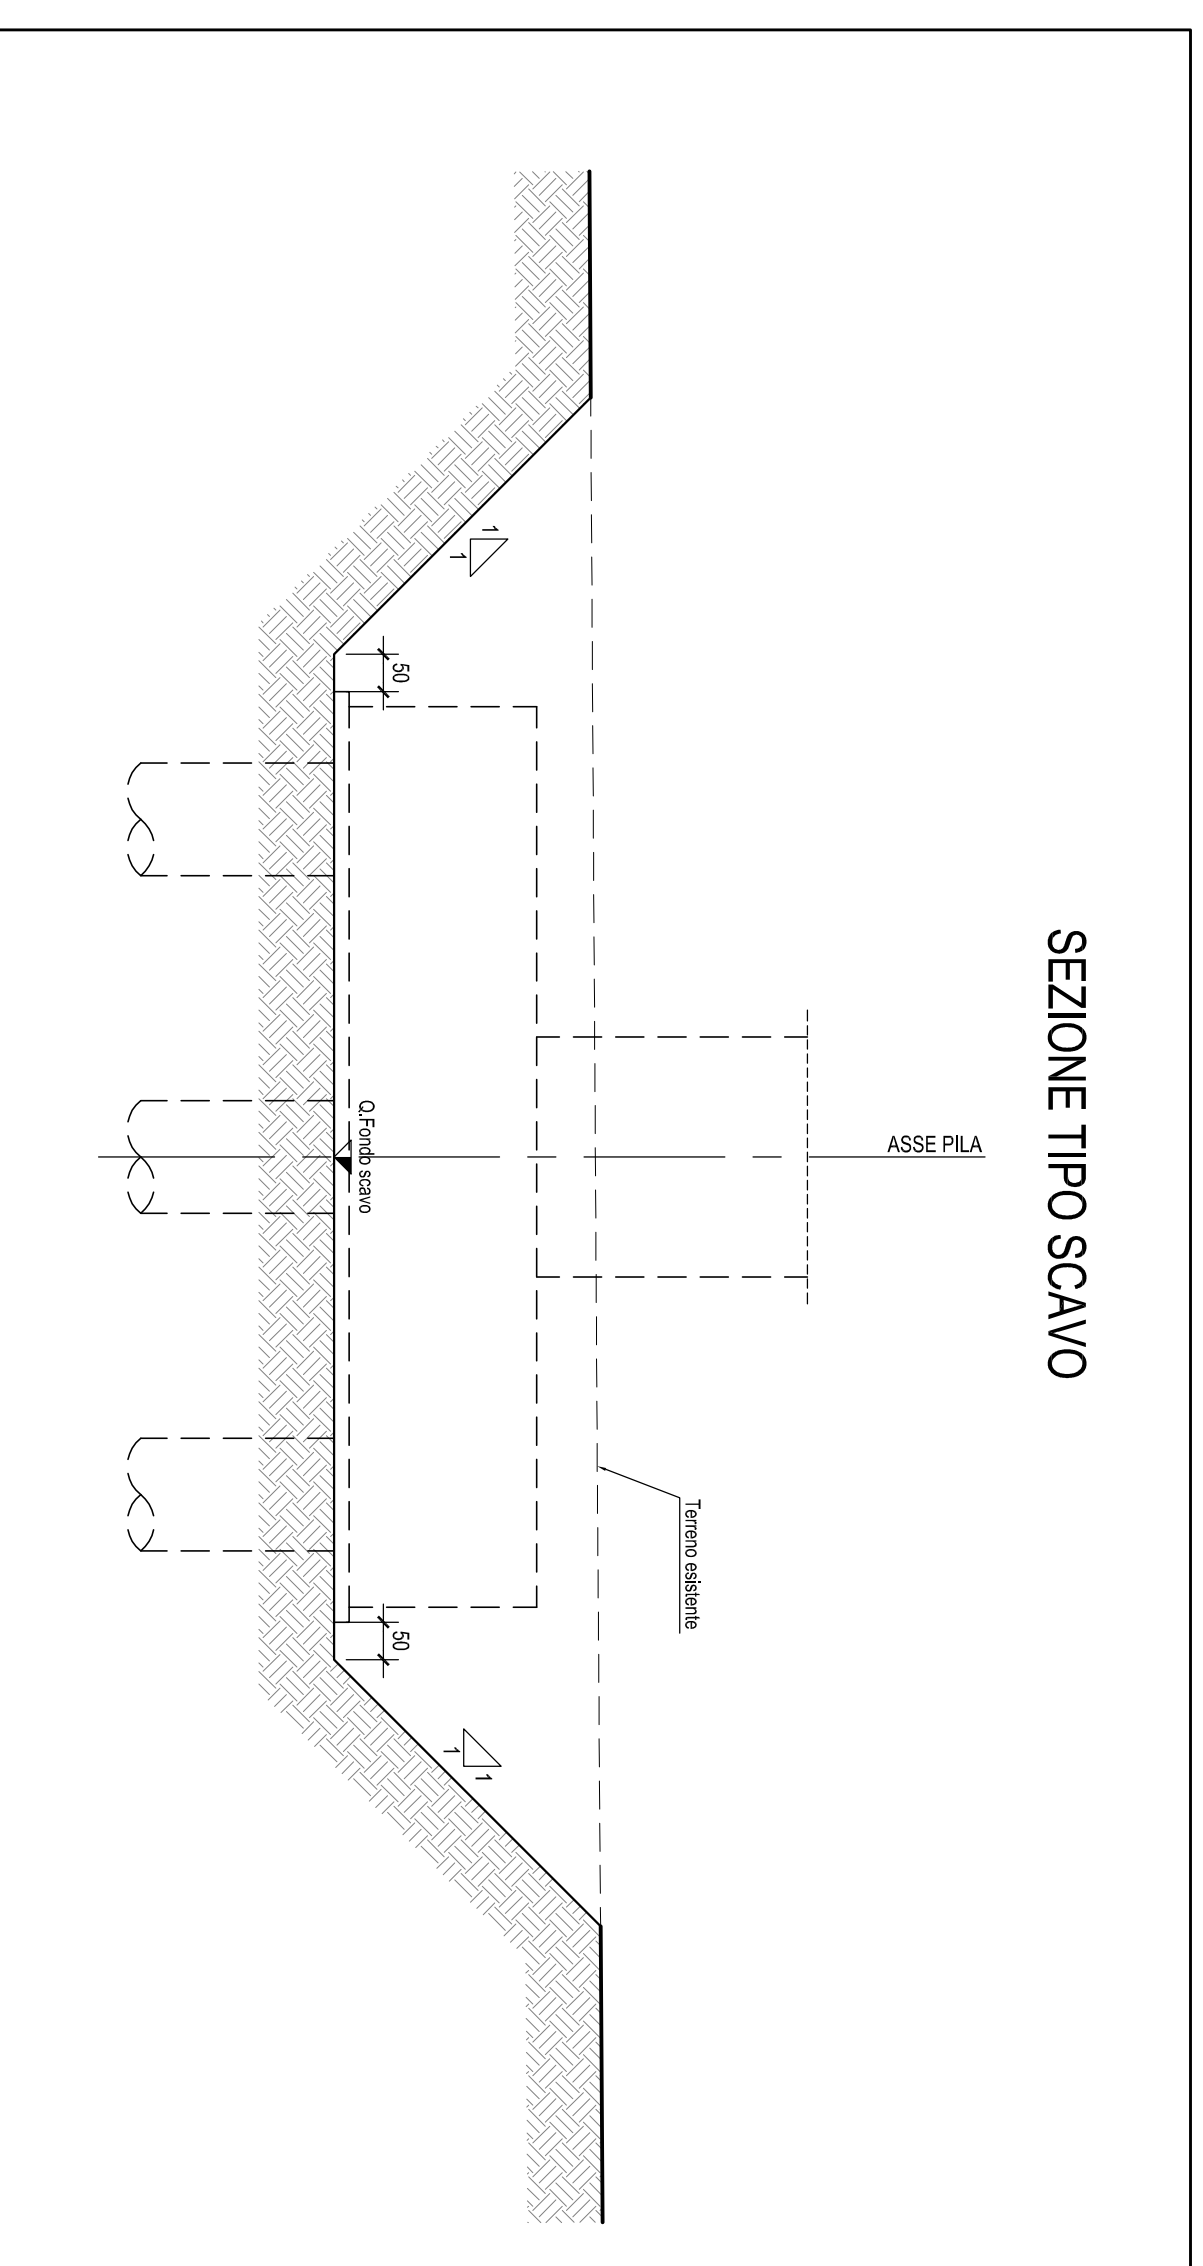

N.B.: Per la tabella materiali e
incidenze armature delle
Opere Civili si rimanda all'elaborato
L10202 D78 RH OC0000 001

COMITENTE:		PROGETTAZIONE:		OPERAZIONE:		PROGRAMMA:	
INFRASTRUTTURE FERROVIARIE STRATEGICHE DEFINITE DALLA LEGGE OBIETTIVO 1.4.3/01							
U.O. INFRASTRUTTURE SUD							
PROGETTO DEFINITIVO							
LINEA PESCARA - BARI RADDOPPIO DELLA TRATTA FERROVIARIA TERMOLI - LESINA LOTTI 2 e 3 - RADDOPPIO TERMOLI - RIPALTA Opere D'arte Maggiori - Ponti e Viadotti Ferroviari V05 da km 9760+000 a km 9765+000 Pianta e sezione longitudinale scavi var.2							
SCALA: 1:200							
COMMITTEE: RFI - TALEFER PROJECT: INFRASTRUTTURE FERROVIARIE STRATEGICHE DEFINITE DALLA LEGGE OPERATIONAL: OPERE CIVILI PROGRAM: OPERE CIVILI							
Rev.	Descrizione	Relato	Data	Verifica	Data	Approvato	Data
A	Definitiva	M. Neri	02/03/2011	A. Cusi	02/03/2011	S. Neri	02/03/2011
B	Completamento	M. Neri	02/03/2011	A. Cusi	02/03/2011	S. Neri	02/03/2011