


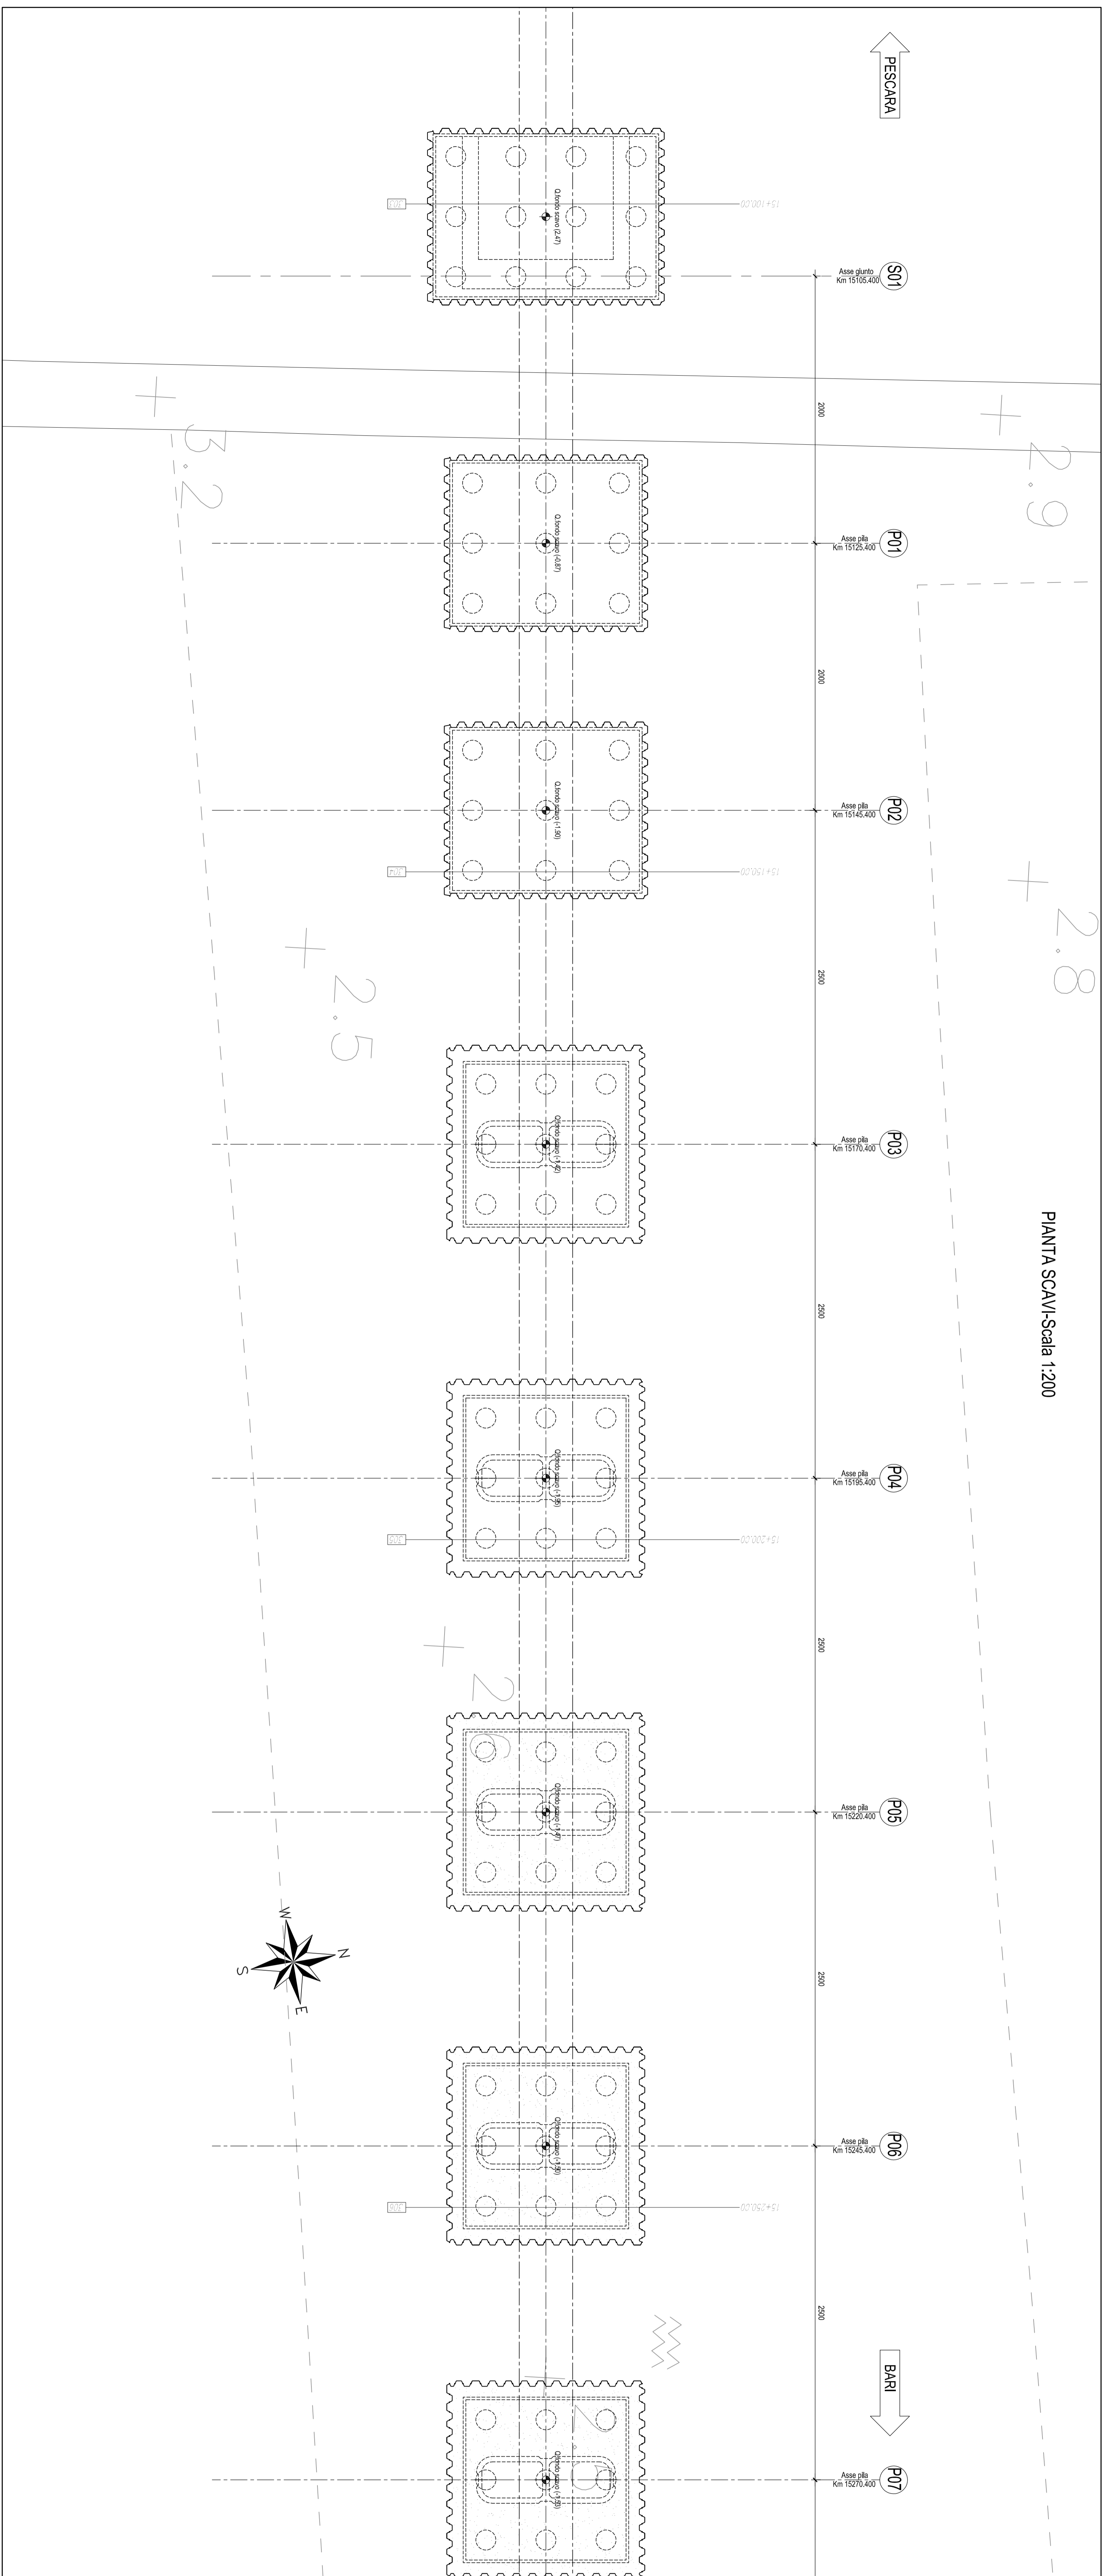

PIANTA SCAVI-Scala 1:200



COMITENTE:
PROGETTAZIONE: 
OPERAZIONE: 

**INFRASTRUTTURE FERROVIARIE STRATEGICHE DEFINITE DALLA LEGGE
 OBIETTIVO 1.4.30/1**

U.O. INFRASTRUTTURE SUD

PROGETTO DEFINITIVO

LINEA PESCARA - BARI
RADDOPPIO DELLA TRATTA FERROVIARIA TERMOLI - LESINA
LOTTI 2 e 3 - RADDOPPIO TERMOLI - RIPALTA
 Opere D'Arte Maggiori - Ponti e Viadotti Ferroviari
 V065 da km 15+105+500 a km 15+310+500
 Pianta e sezione longitudinale scavi var. 1

SCALA: 1:200

Rev.	Descrizione	Redatto	Data	Verificato	Data	Approvato	Data	Autore/Disegnato	Data
A	Definizione	M. Neri	02/03/2018	A. Costa	02/03/2018	S. Neri	02/03/2018	M. Neri	02/03/2018
B	Completamento	M. Neri	02/03/2018	A. Costa	02/03/2018	S. Neri	02/03/2018	M. Neri	02/03/2018

COMMESSA: LOTTO SARE ENTRE TRIPLOCC. OPERAZIONE: LINEA PESCARA - BARI
 PROGR. REV. 1/0/2 0/2 0/7 6/9 1/0/6/0/3 0/0/1 B

FILE: L10202D78 RH OC000001B.DWG

N.B.: Per la tabella materiali e
 Incidenze armature delle
 Opere Civili si rimanda all'elaborato
 L10202 D78 RH OC00000 001

