


N.B.: Per la tabella materiali e incidenze armature delle Opere Civili si rimanda all'elaborato L10202 D78 RH OC0000 001

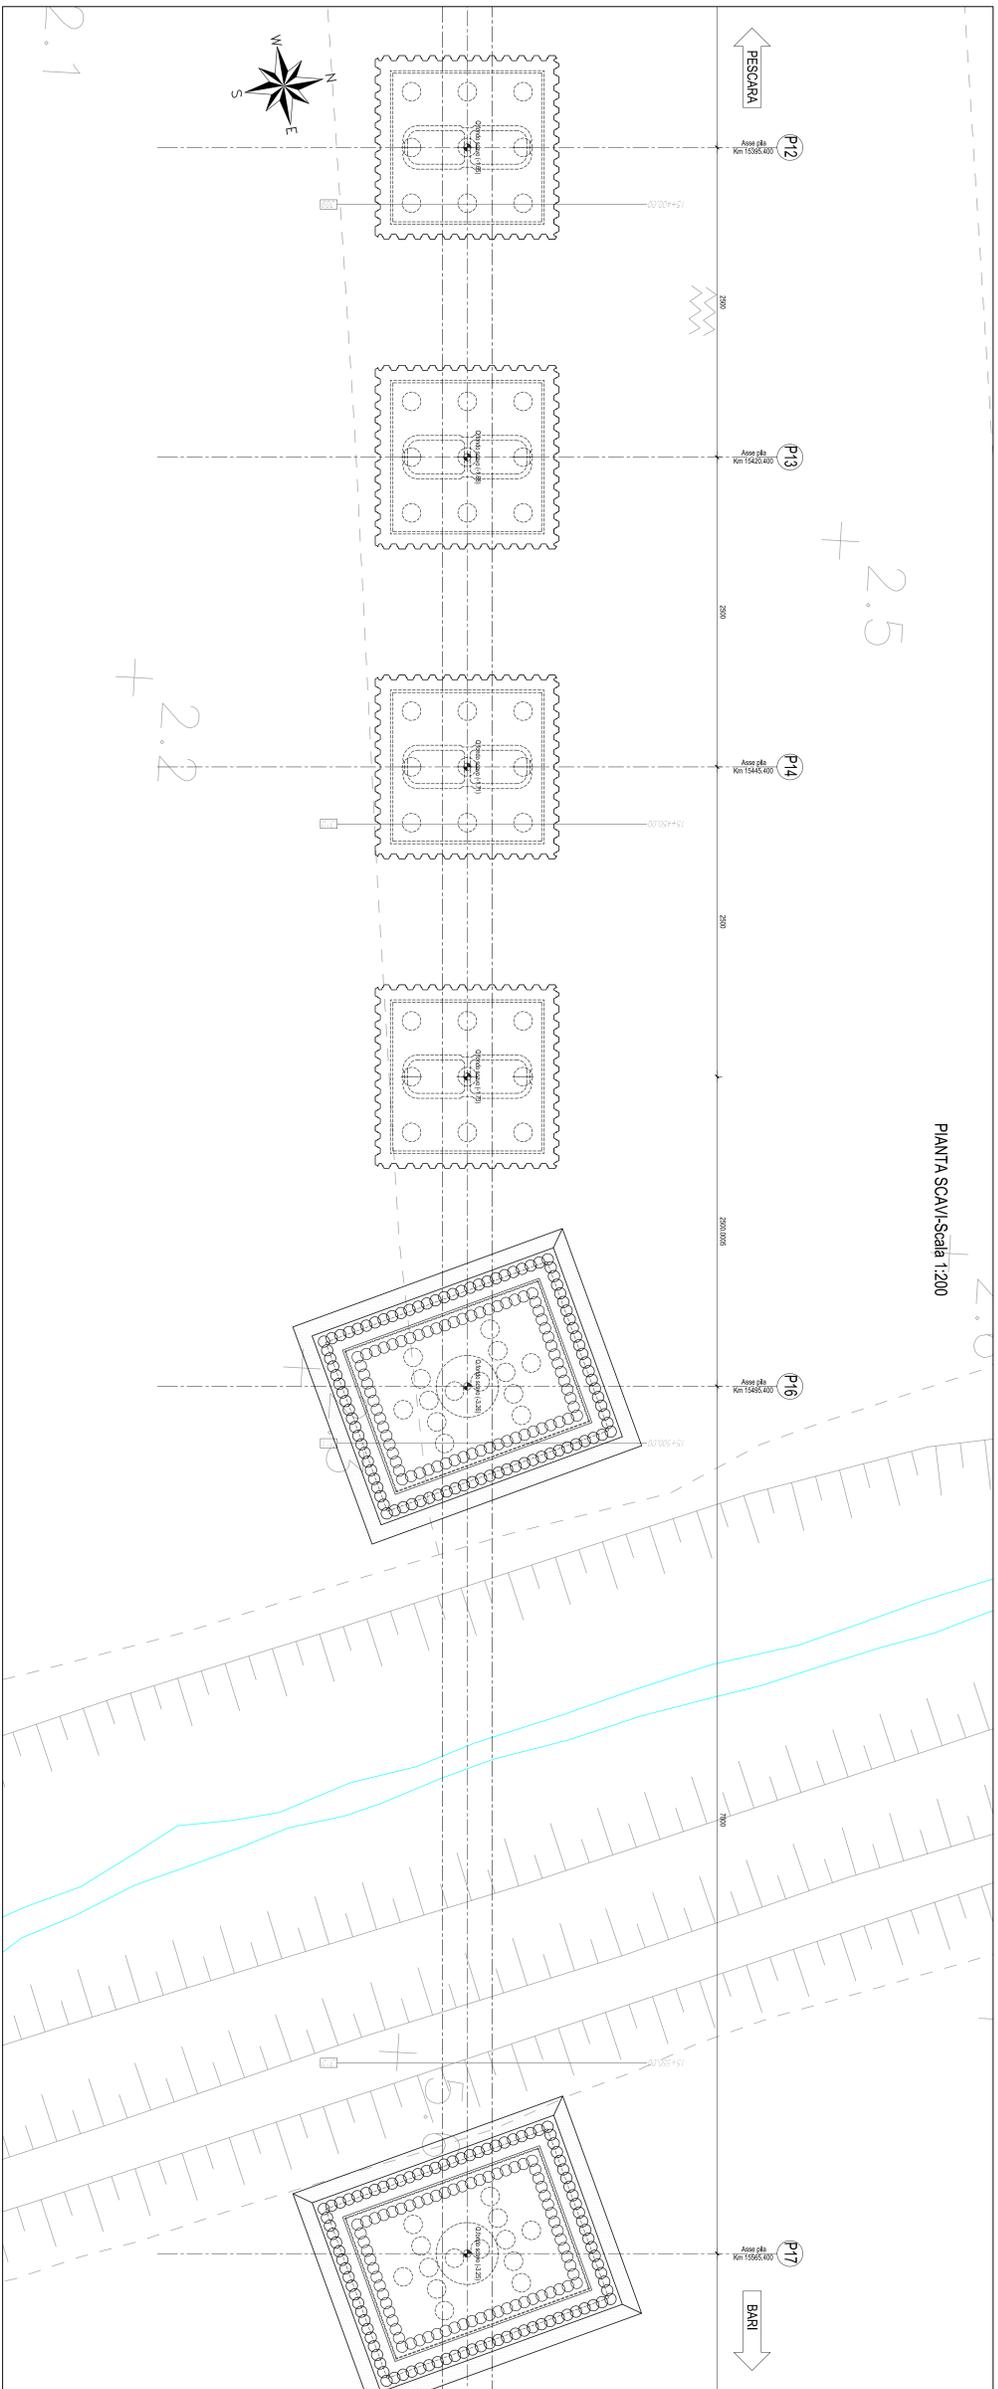

**COMITENTE:**  
**SRF**  
 SOCIETA' ITALIANA PER LE FERROVIE STRADINIANE  
 SOCIETA' ITALIANA PER LE FERROVIE STRADINIANE

**PROGETTAZIONE:**  
**ITALFER**  
 ITALIANA PER LE FERROVIE STRADINIANE

**INFRASTRUTTURE FERROVIARIE STRATEGICHE DEFINITE DALLA LEGGE OBIETTIVO 4.4301**

**U.O. INFRASTRUTTURE SUD**

**PROGETTO DEFINITIVO**

**LINEA PESCARA - BARI**  
**RADDOPPIO DELLA TRATTA FERROVIARIA TERMOLI - LESINA**  
**LOTTI 2 e 3 - RADDOPPIO TERMOLI - RIPALTA**  
 Opere D'arte Maggiori - Ponti e Viadotti Ferroviari  
 V065 da km 15+105+500 a km 15+310+500  
 Pianta e sezione longitudinale scavi var. 3

**SCALA:**  
 1:200

| Rev. | Descrizione | Relato | Data | Verificato | Data | Approvato | Data | Autore/Disegnato |
|------|-------------|--------|------|------------|------|-----------|------|------------------|
| A    | Definitiva  | ...    | ...  | ...        | ...  | ...       | ...  | ...              |
| B    | Definitiva  | ...    | ...  | ...        | ...  | ...       | ...  | ...              |

COMMESSA: LOTTO 348E SITE TIPOLOG. OPERAZIONE: PROG. RFI

FILE: L10202D78RH000000300038\_0010

IN. E.M.A.