


PESCARA


BARI

PIANTA SCAVI-Scala 1:200

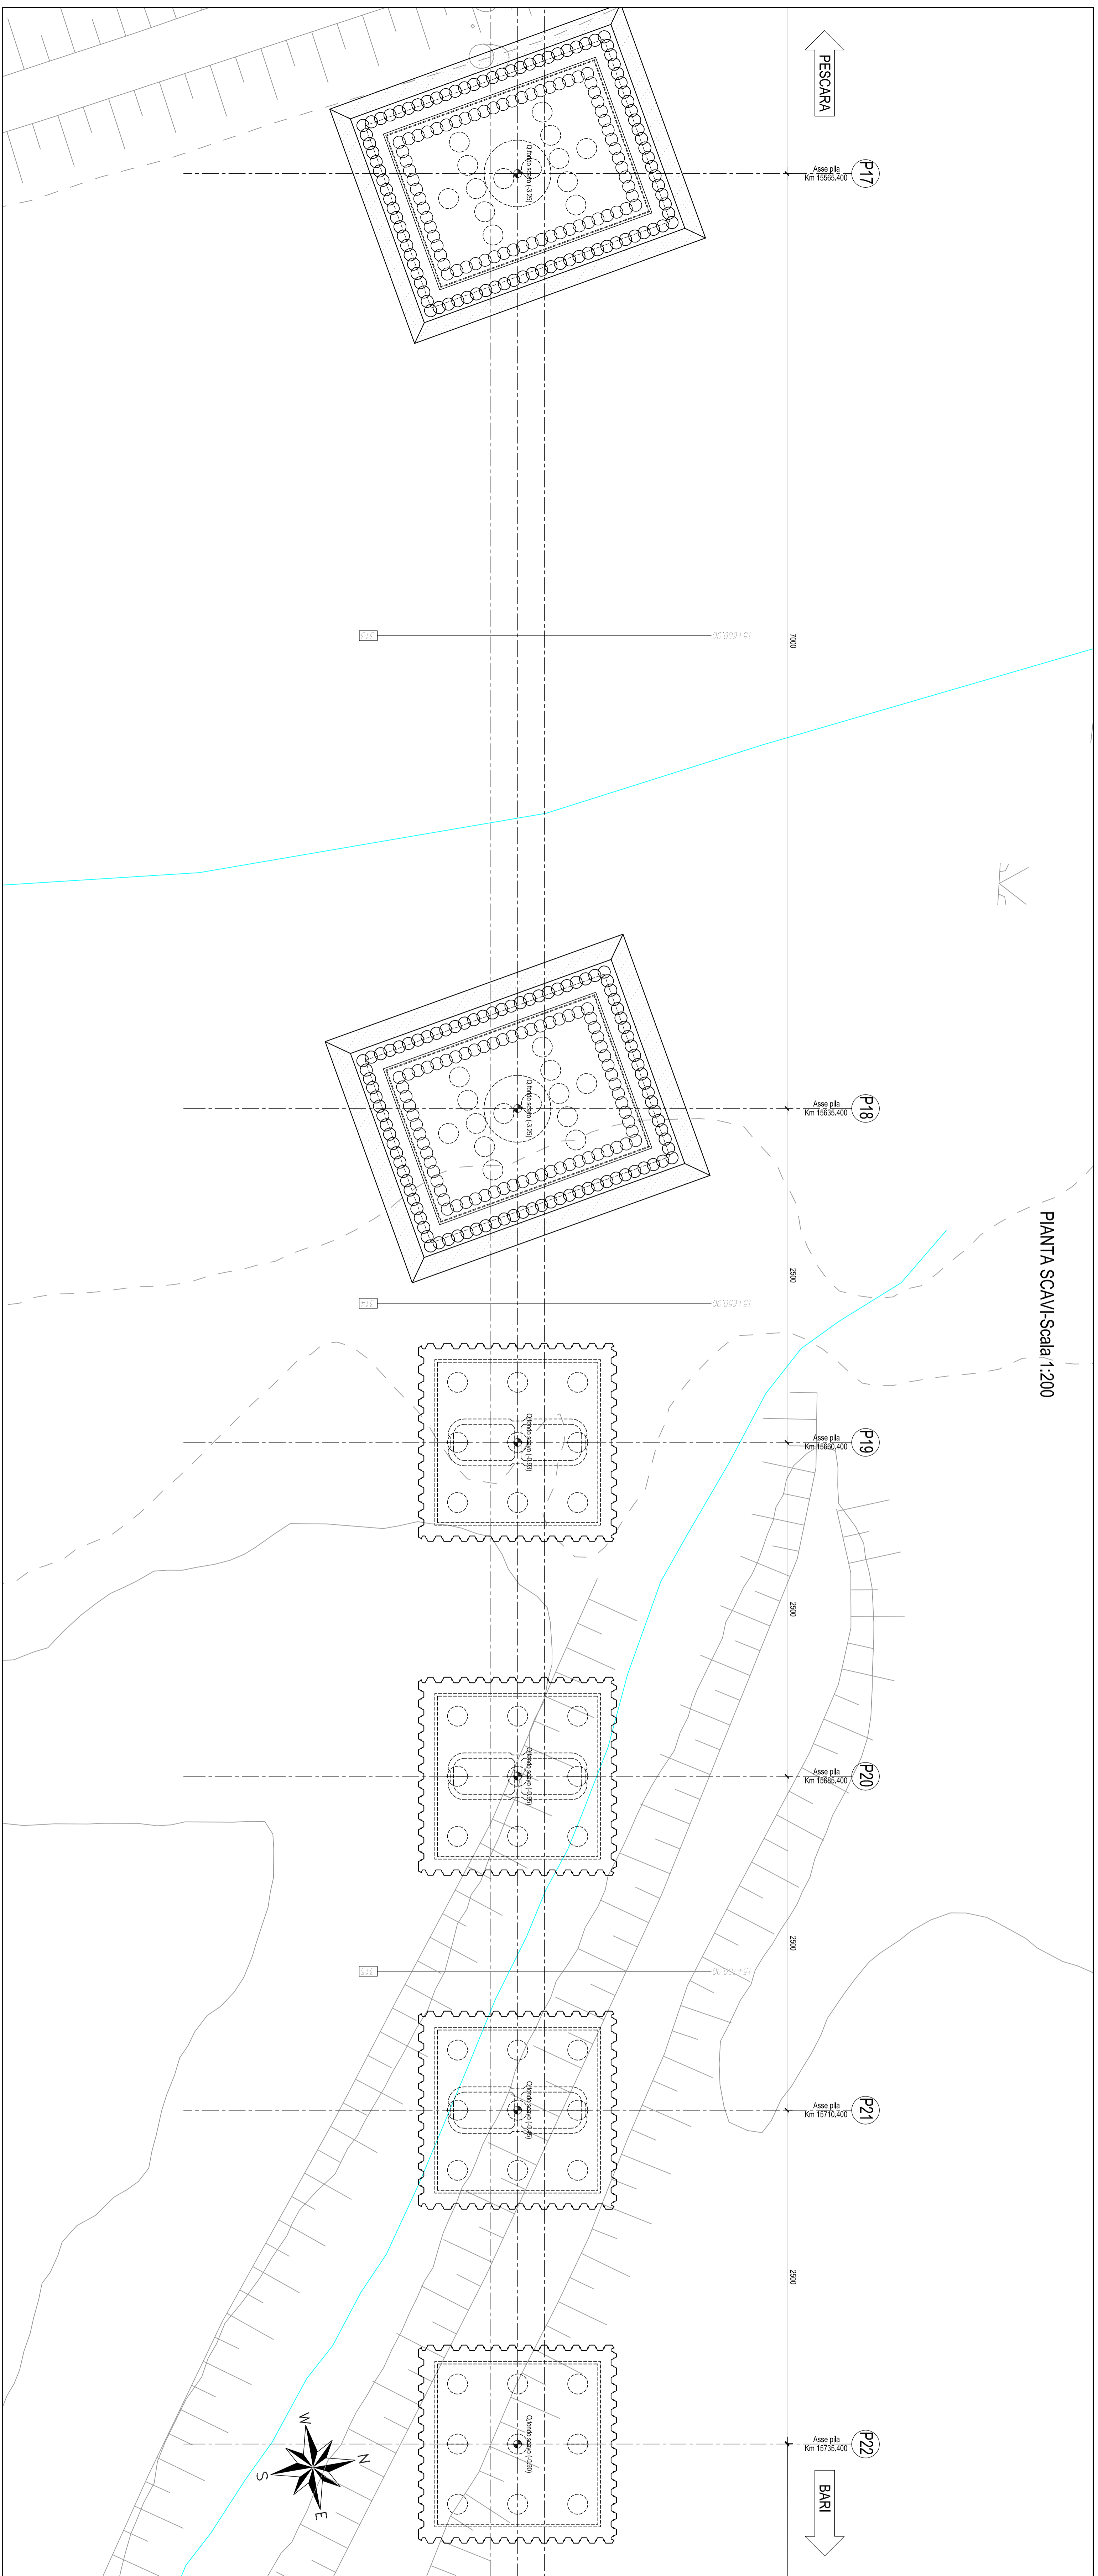


PESCARA

BARI

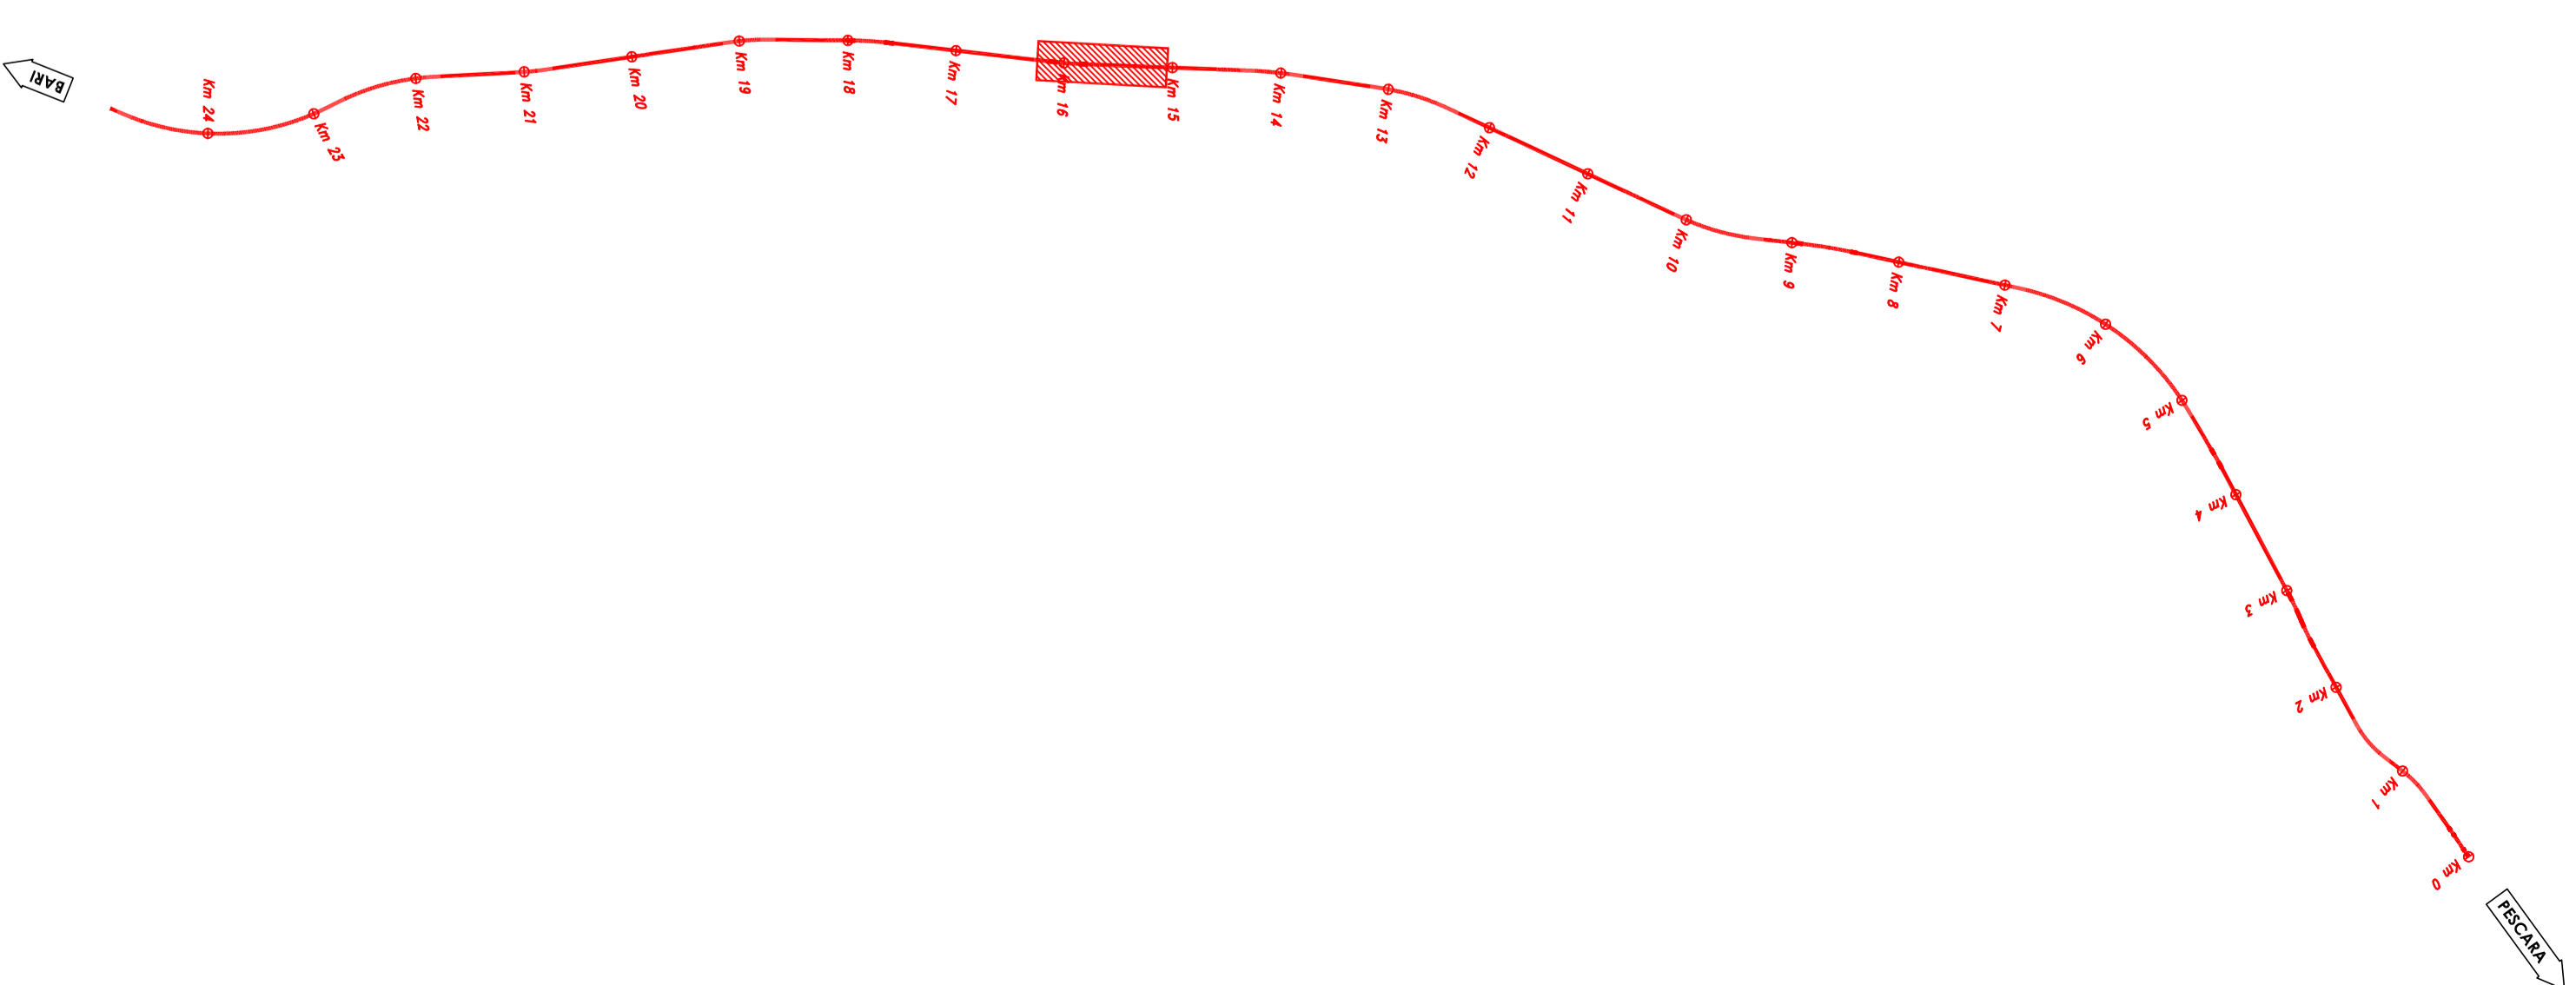

N.B.: Per la tabella materiali e
incidenze armature delle
Opere Civili si rimanda all'elaborato
L10202 D78 RH OC0000 001

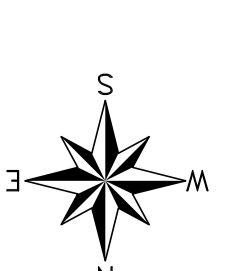

COMITENTE: **RFI** **RAILWAY INFRASTRUCTURES**

PROGETTAZIONE: **ITALFER**

INFRASTRUTTURE FERROVIARIE STRATEGICHE DEFINITE DALLA LEGGE
OGGETTO A.4301

U.O. INFRASTRUTTURE SUD

PROGETTO DEFINITIVO

LINEA PESCARA - BARI
RADDOPPIO DELLA TRATTA FERROVIARIA TERMOLI - LESINA
LOTTE 2 e 3 - RADDOPPIO TERMOLI - RIPALTA

Opere D'Arte Maggiori - Ponti e Viadotti Ferroviari
Pianta e sezione longitudinale scavi var. 4

SCALA: 1:200

Rev.	Descrizione	Relativo	Data	Verificato	Data	Approvato	Data	Autore	Data
A	Disegno Esecutivo	M. ZAPPALÀ	02/09/2010	A. COZZI	02/09/2010	S. MARINO	02/09/2010	M. ZAPPALÀ	02/09/2010
B	Completamento	M. ZAPPALÀ	02/09/2010	A. COZZI	02/09/2010	S. MARINO	02/09/2010	M. ZAPPALÀ	02/09/2010

COMMESSA: LOTTO 548E SITE TIPO100C OPERAZIONE A4301A PROG. RF1

FILE: L10202D78RH00000004.DWG

IN. EMB.