



PESCARA

SEZIONE LONGITUDINALE SCAVI-Scala 1:200

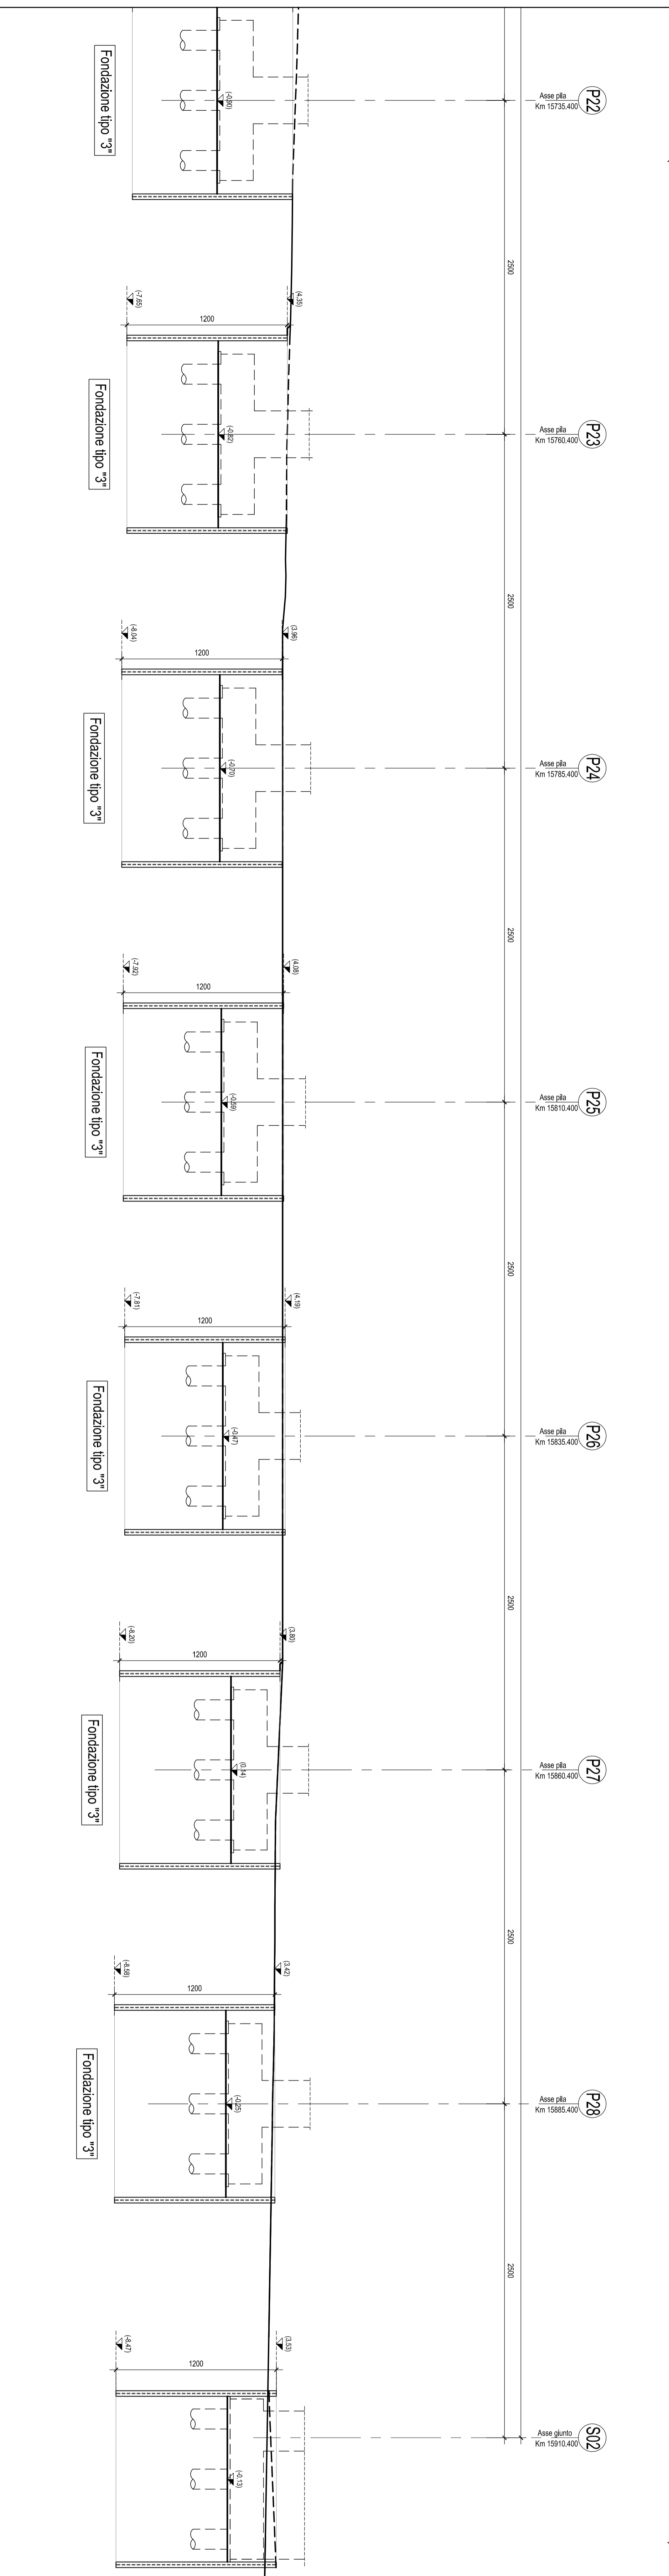


BARI


PIANTA SCAVI-Scala 1:200

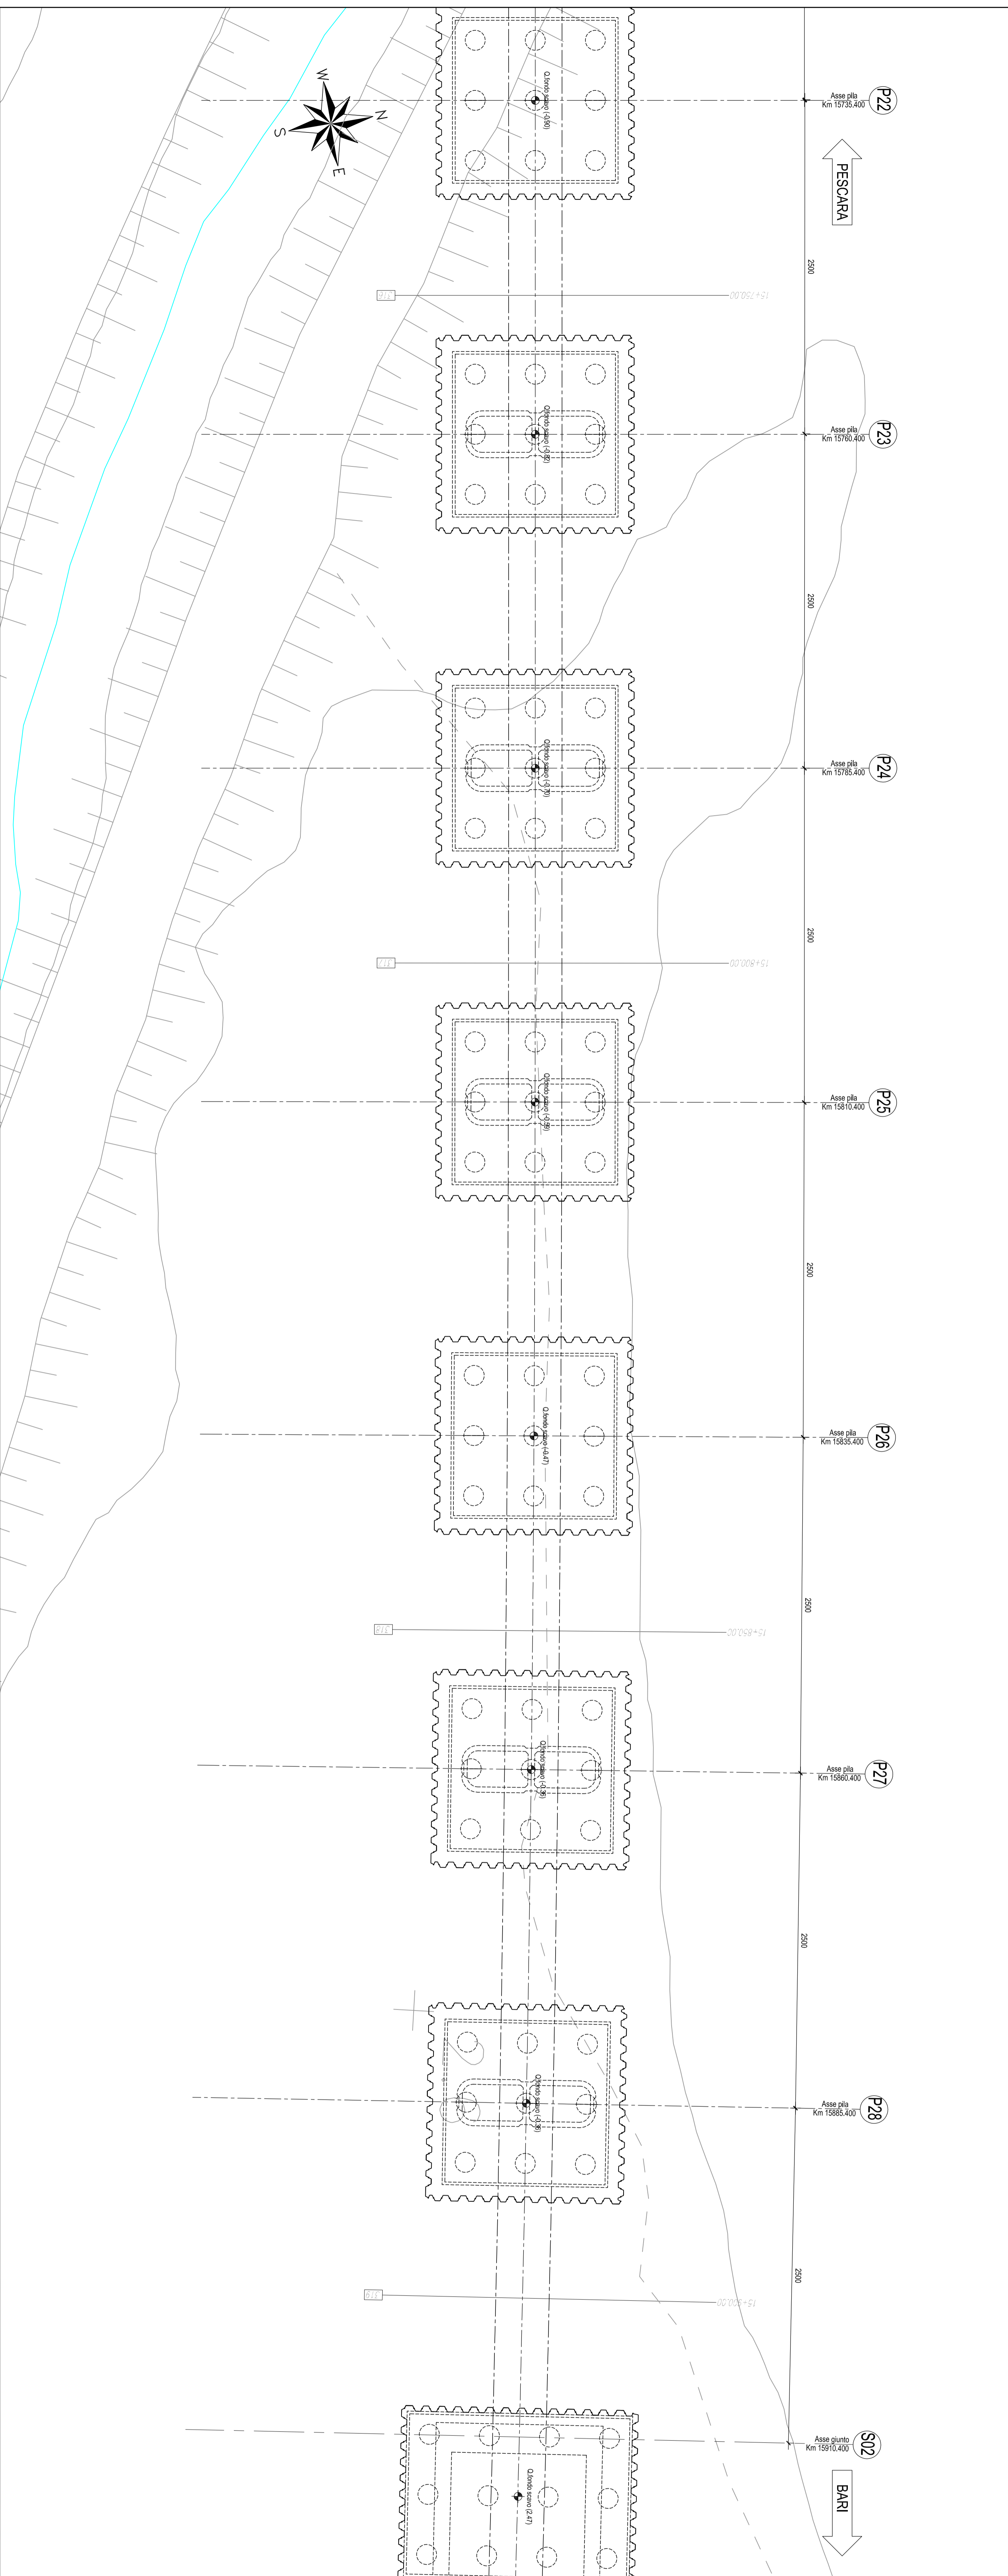

PIANTA CHIAVE

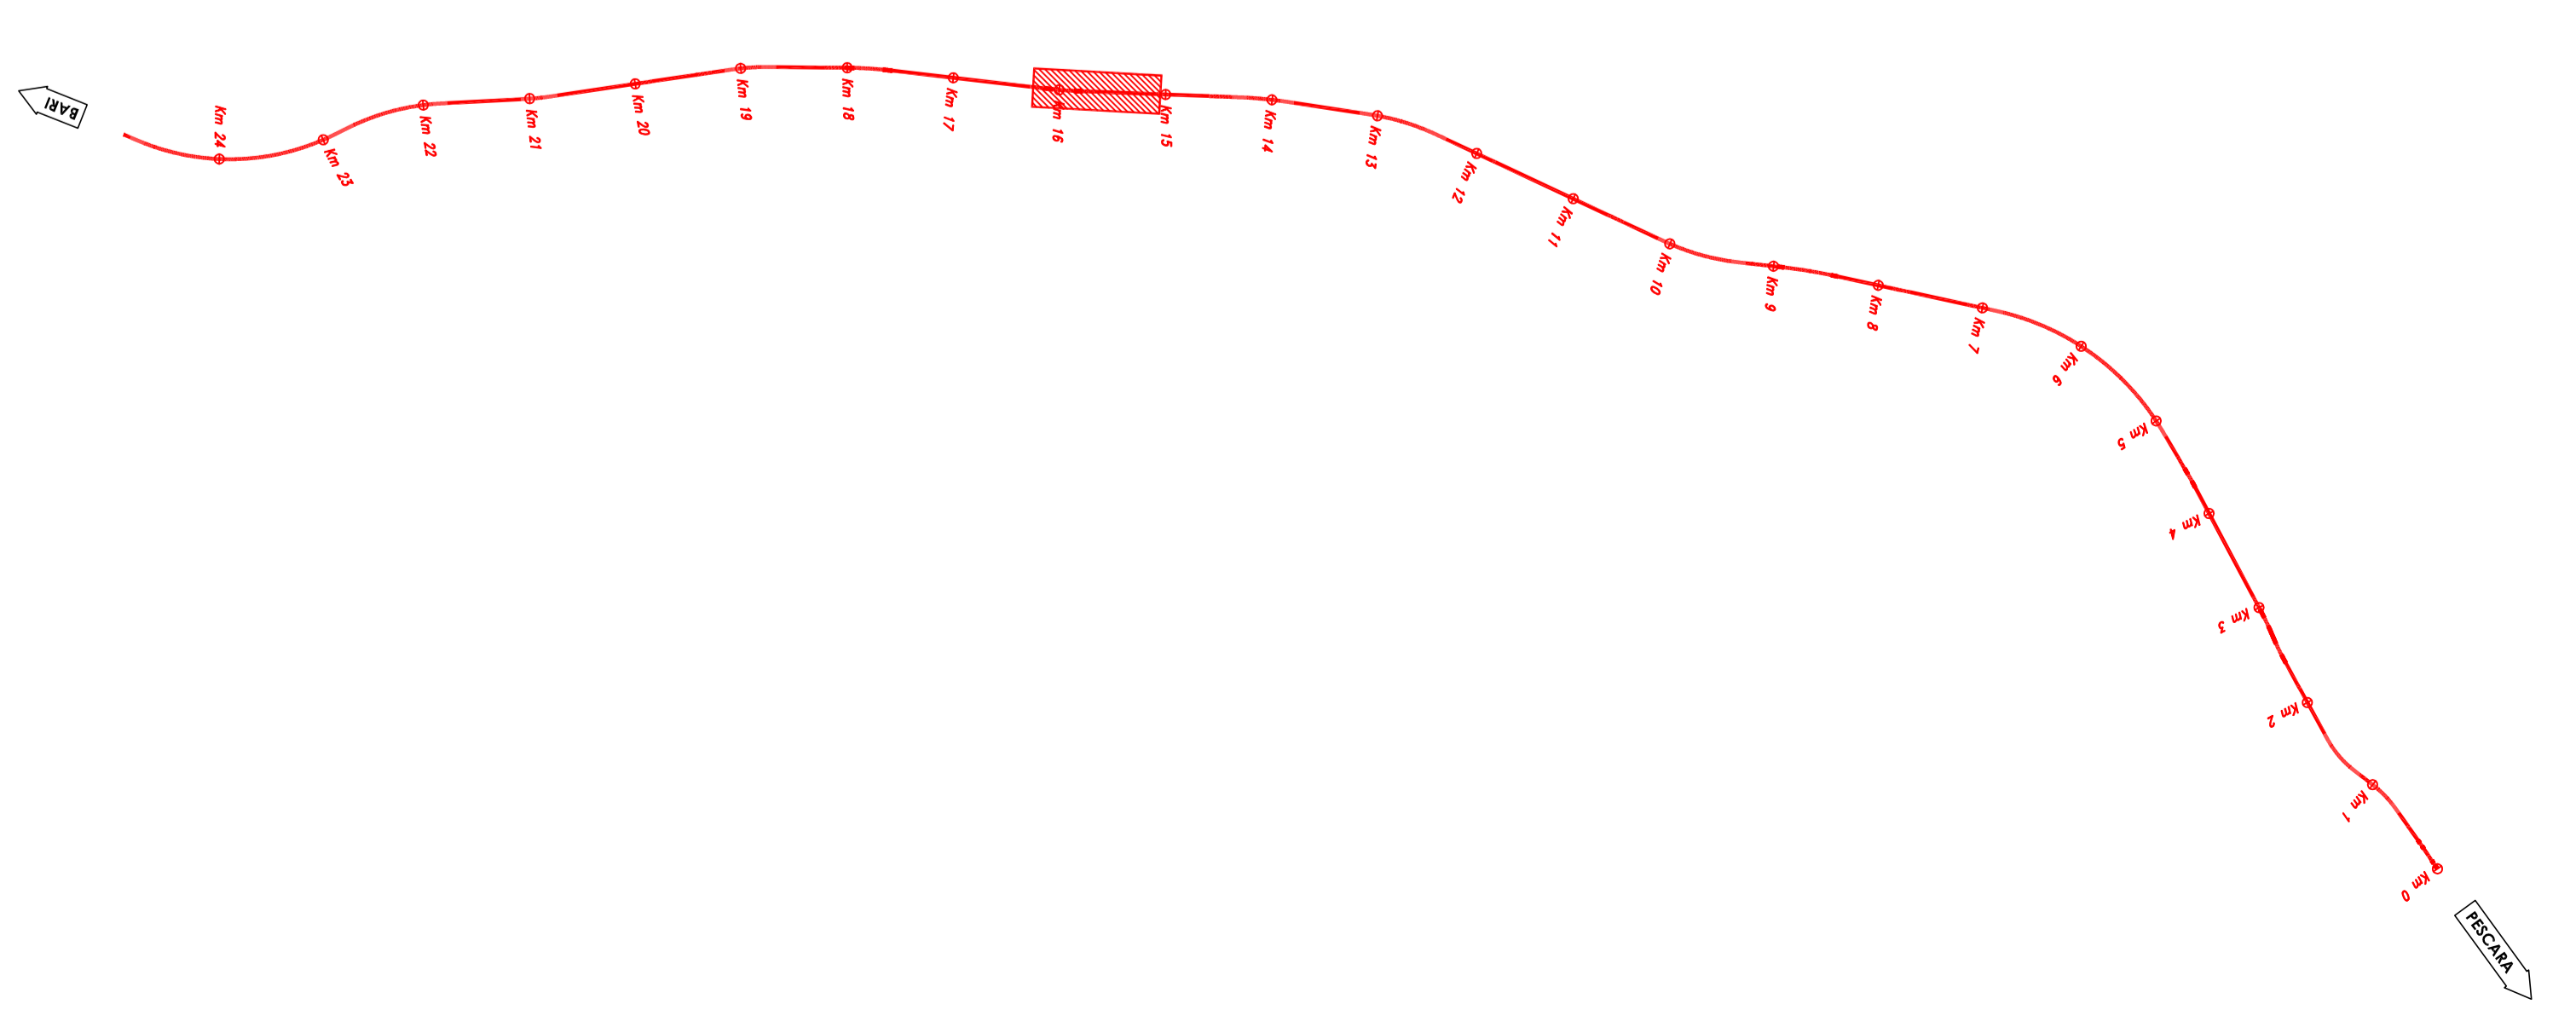

N.B.: Per la tabella materiali e
incidenze armature delle
Opere Civili si rimanda all'elaborato
L10202 D78 RH OC0000 001

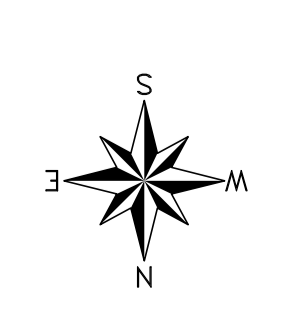

COMITENTE: **RFI** R.F.I. FERROVIA ITALIANA
 PROGETTAZIONE: **ITALFER** ITALIANI PER LE INFRASTRUTTURE FERROVIARIE

OPERA: **INFRASTRUTTURE FERROVIARIE STRATEGICHE DEFINITE DALLA LEGGE
 OBIETTIVO 1.4.301**

U.O. INFRASTRUTTURE SUD

PROGETTO DEFINITIVO

LINEA PESCARA - BARI
 RADDOPPIO DELLA TRATTA FERROVIARIA TERMOLI - LESINA
 LOTTI 2 e 3 - RADDOPPIO TERMOLI - RIPALTA

Opere D'Arte Maggiori - Ponti e Viadotti Ferroviari
 V065 da km 15+105+500 a km 15+310+500
 Pianta e sezione longitudinale scavi var 5

SCALA: 1:200

Rev.	Descrizione	Rev.	Data	Verifica	Data	Approvato	Data	Autore	Data
A	Disegno Esecutivo	1	02/07/2011	A. CANTINI	02/07/2011	S. MARINO	02/07/2011	N. TROTTA	02/07/2011
B	Completamento	2	07/06/2011	A. CANTINI	07/06/2011	S. MARINO	07/06/2011	N. TROTTA	07/06/2011

COMMESSA: LOTTO 548E SITE TIPOLOG. OPERAZIONE/ANNO: PROG. RFI:

FILE: L10202D78RH00000005008_01X10 I.G. E.M.A.