

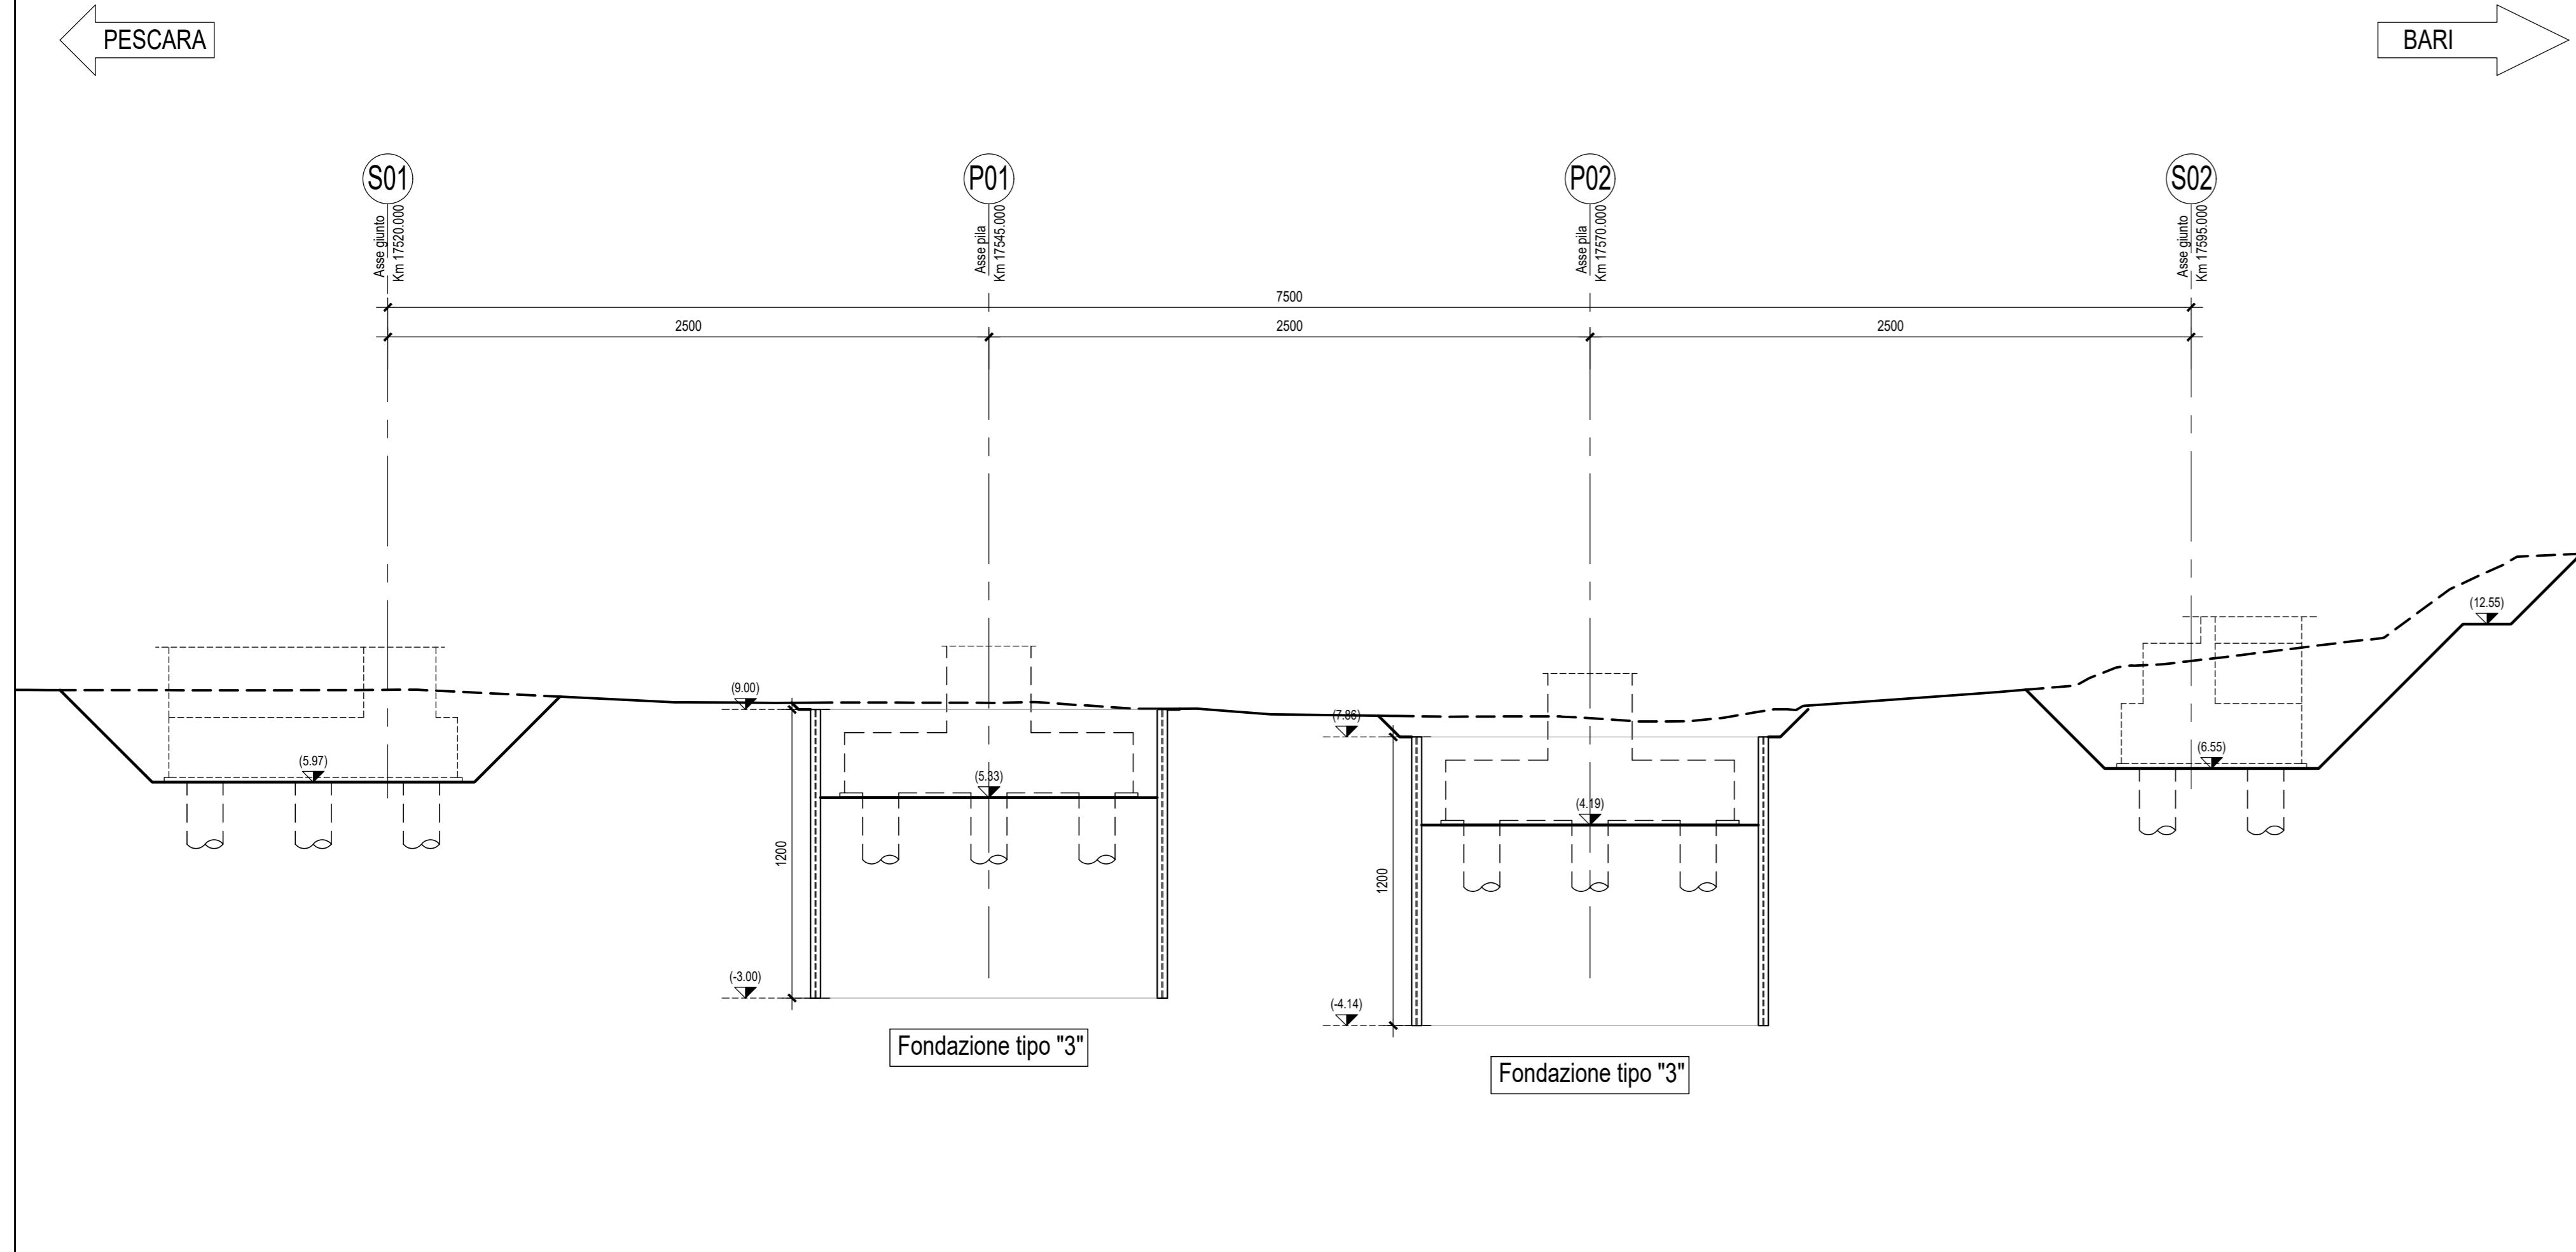


SEZIONE LONGITUDINALE SCAVI-Scala 1:200

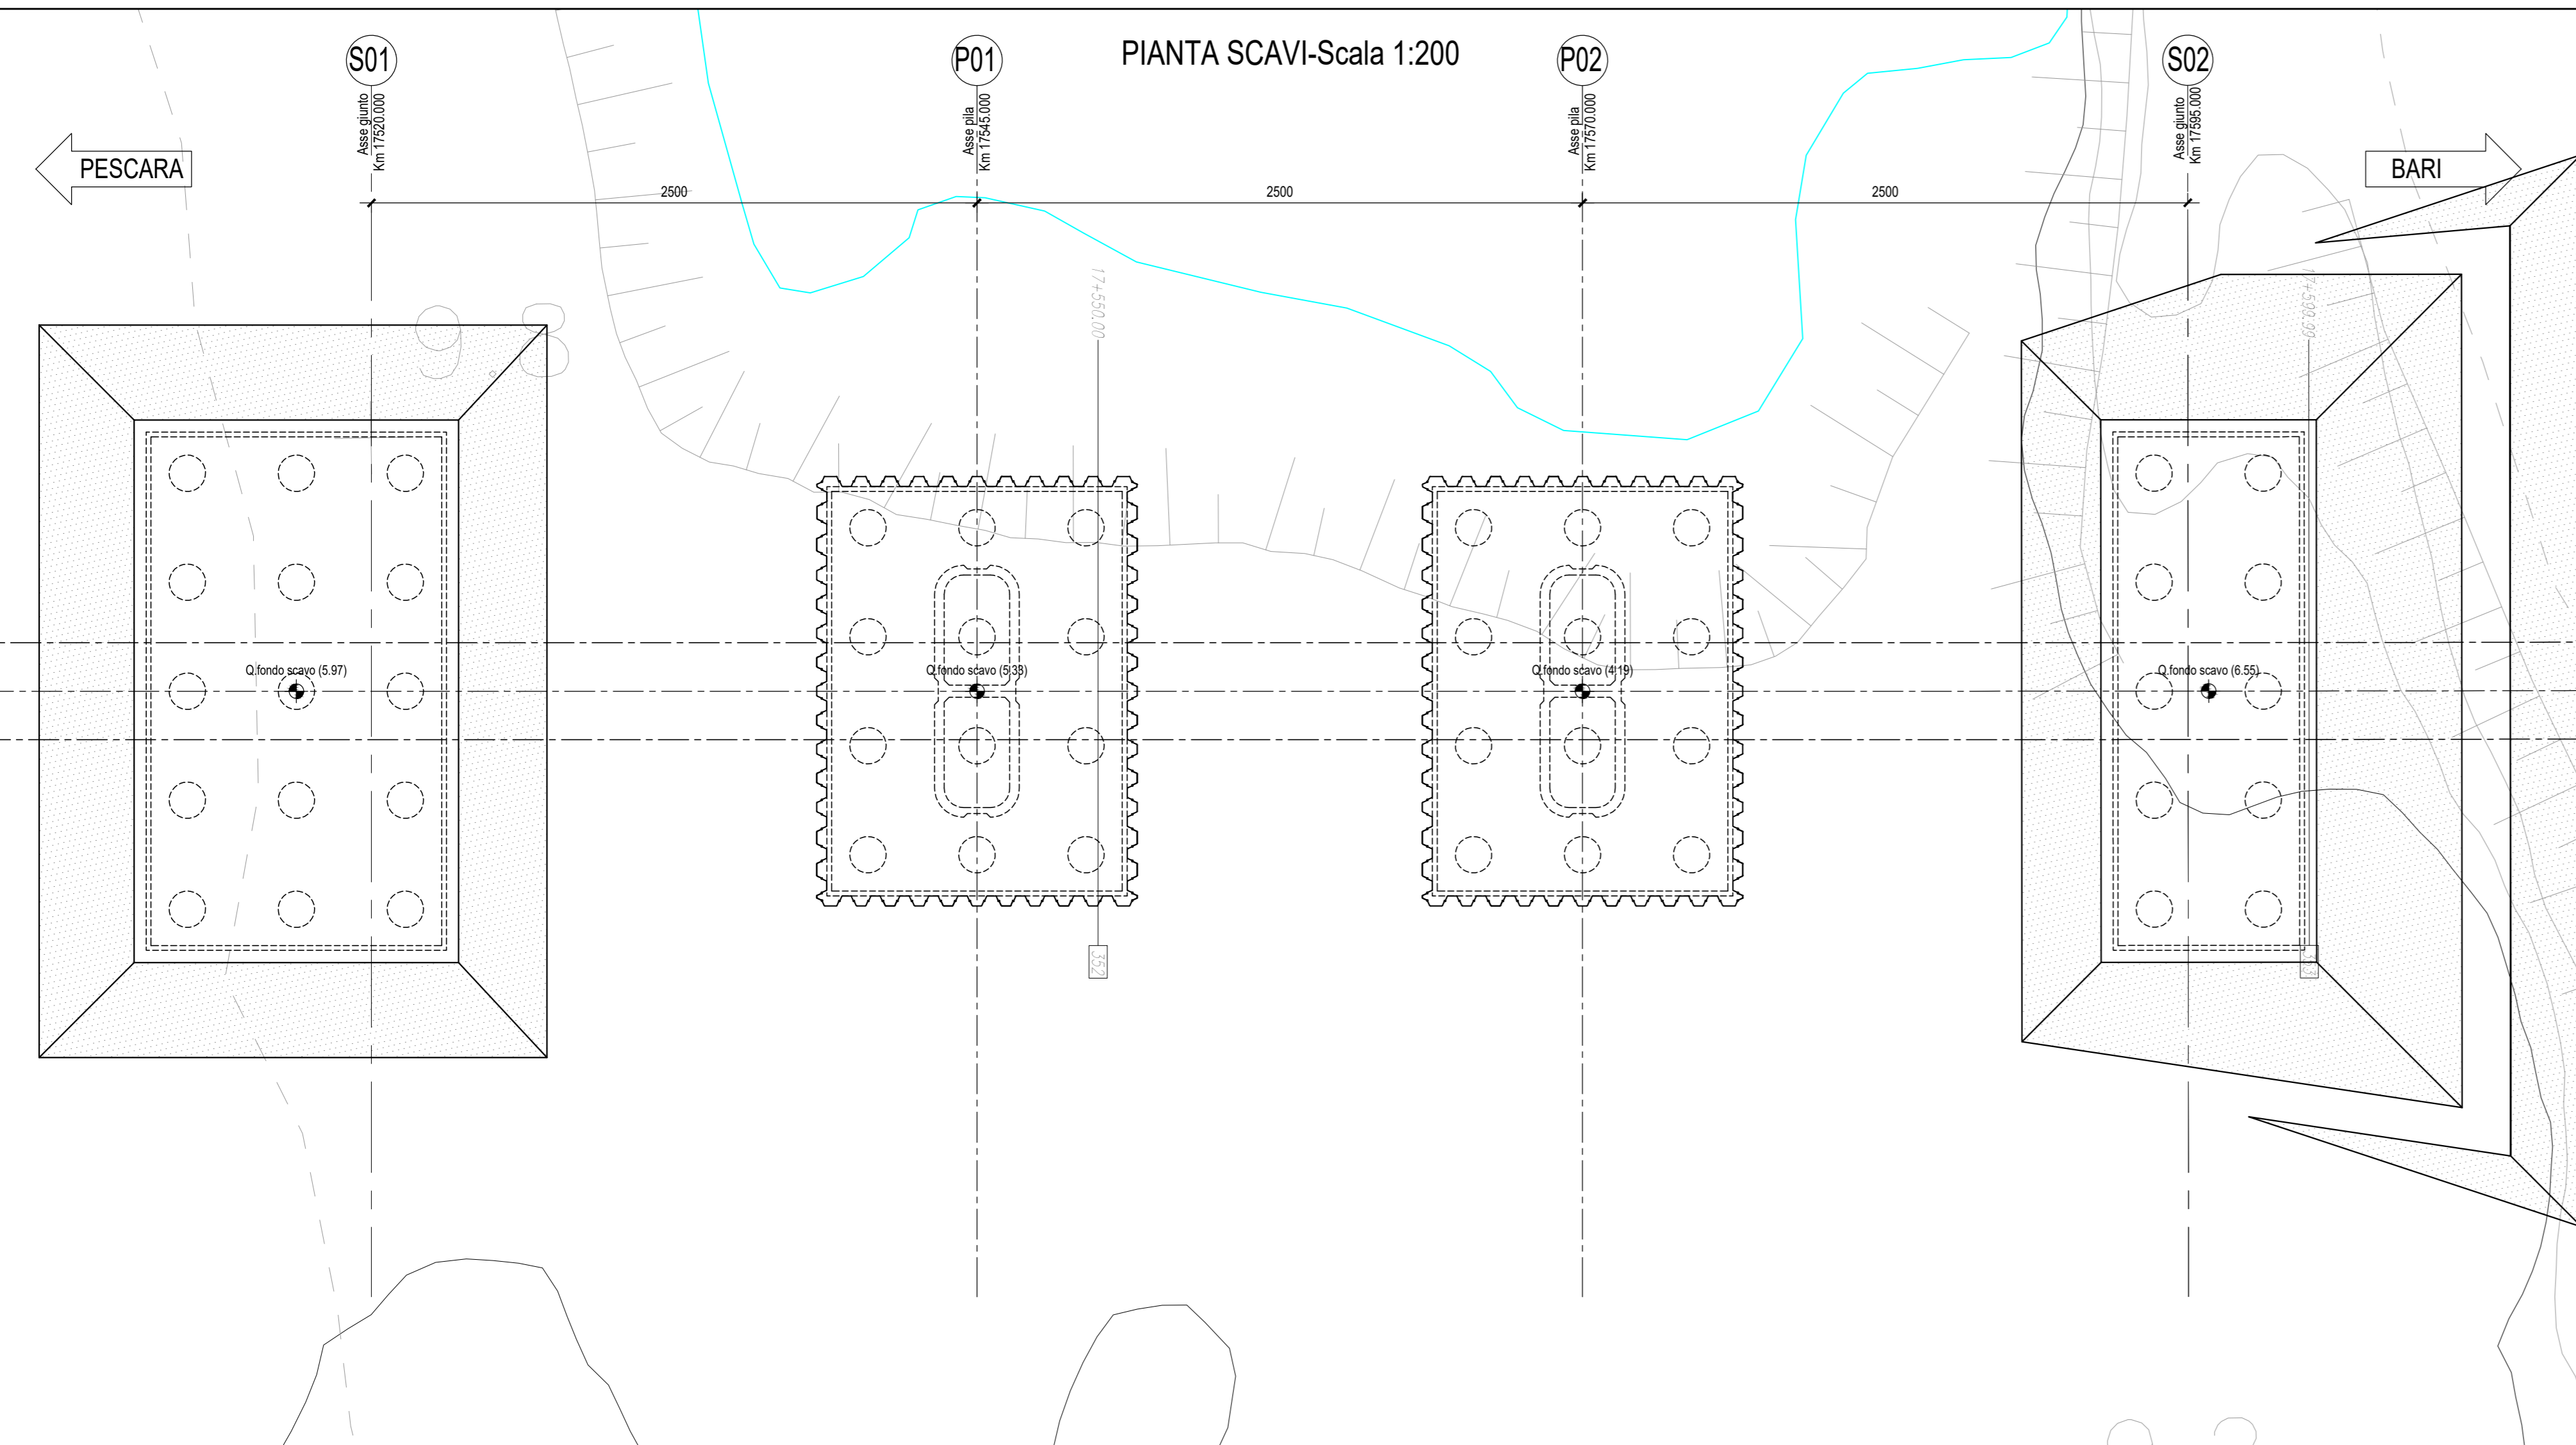

PIANTA CHIAVE

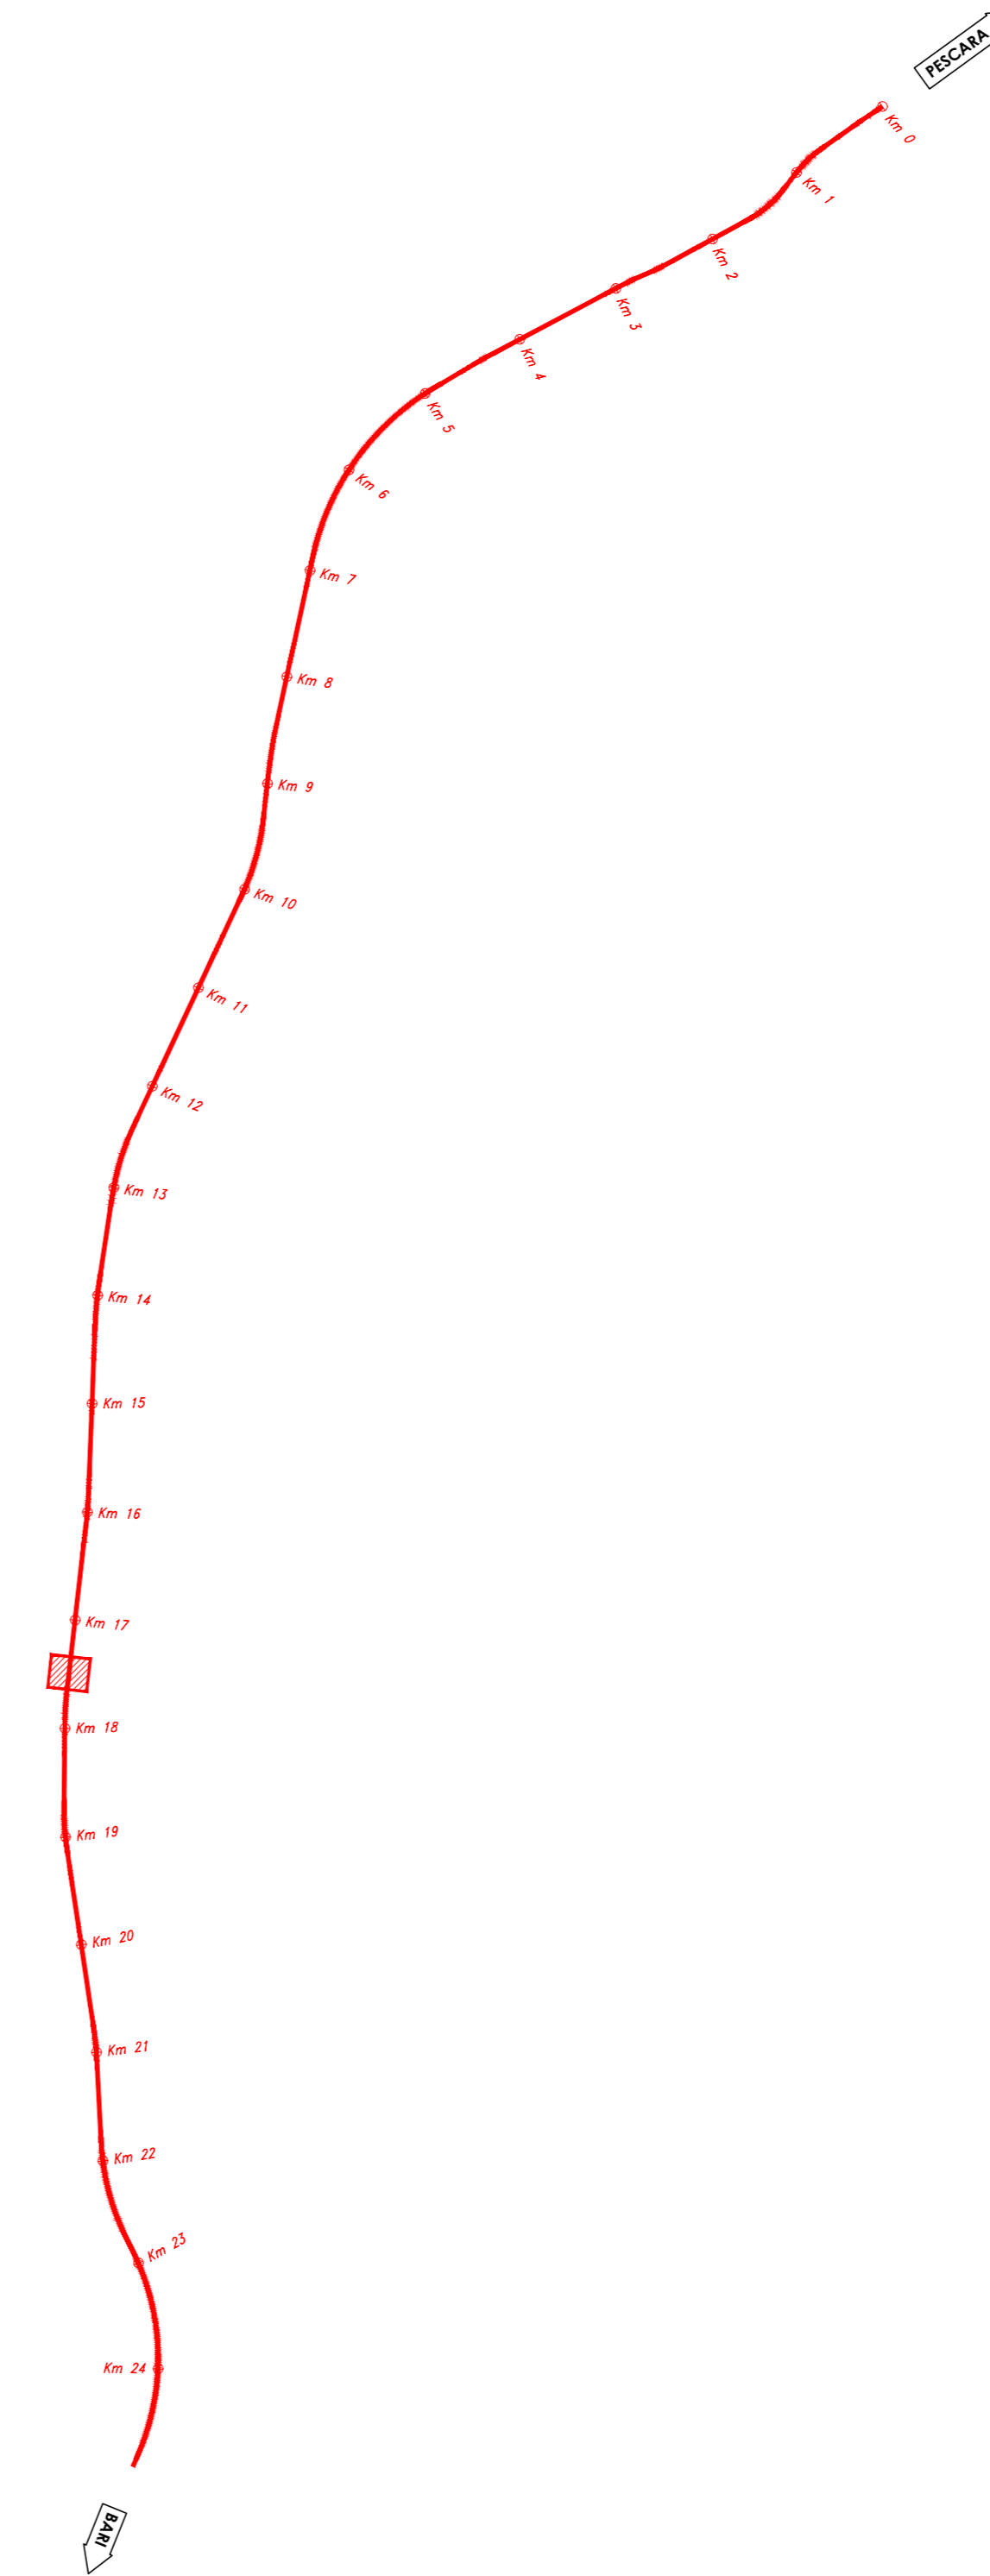

N.B.: Per la tabella materiali e incidenze armature delle Opere Civili si rimanda all'elaborato LI0202 D78 RH OC0000 001

COMMITTENTE:



PROGETTAZIONE:



INFRASTRUTTURE FERROVIARIE STRATEGICHE DEFINITE DALLA LEGGE OBIETTIVO N.443/01

U.O. INFRASTRUTTURE SUD

PROGETTO DEFINITIVO

LINEA PESCARA - BARI
RADDOPPIO DELLA TRATTA FERROVIARIA TERMOLI - LESINA
LOTTE 2 e 3 - RADDOPPIO TERMOLI - RIPALTA

Opere D'Arte Maggiori - Ponti e Viadotti Ferroviari
V107 da km 17+520.000 a km 17+595.000
Pianta e sezione longitudinale scavi

SCALA:
1:200

COMMESSA LOTTO FASE ENTE TIPO DOC. OPERA/DISCIPLINA Progr. REV.
LI02 02 D 78 P9 V10703 001 B

Rev.	Descrizione	Redatto	Data	Verificato	Data	Approvato	Data	Autorizzato Data
A	Emissione Esecutiva	M. Perrino	Ottobre 2018	A. Forcina	Ottobre 2018	B. Bianchi	Ottobre 2018	D. Tassinari Aprile 2019
B	Emissione Esecutiva	M. Perrino	Aprile 2019	A. Forcina	Aprile 2019	B. Bianchi	Aprile 2019	

File: LI0202D78P9V10703001B.DWG

n. Elab.:

