




SEZIONE LONGITUDINALE SCAVI-Scala 1:100

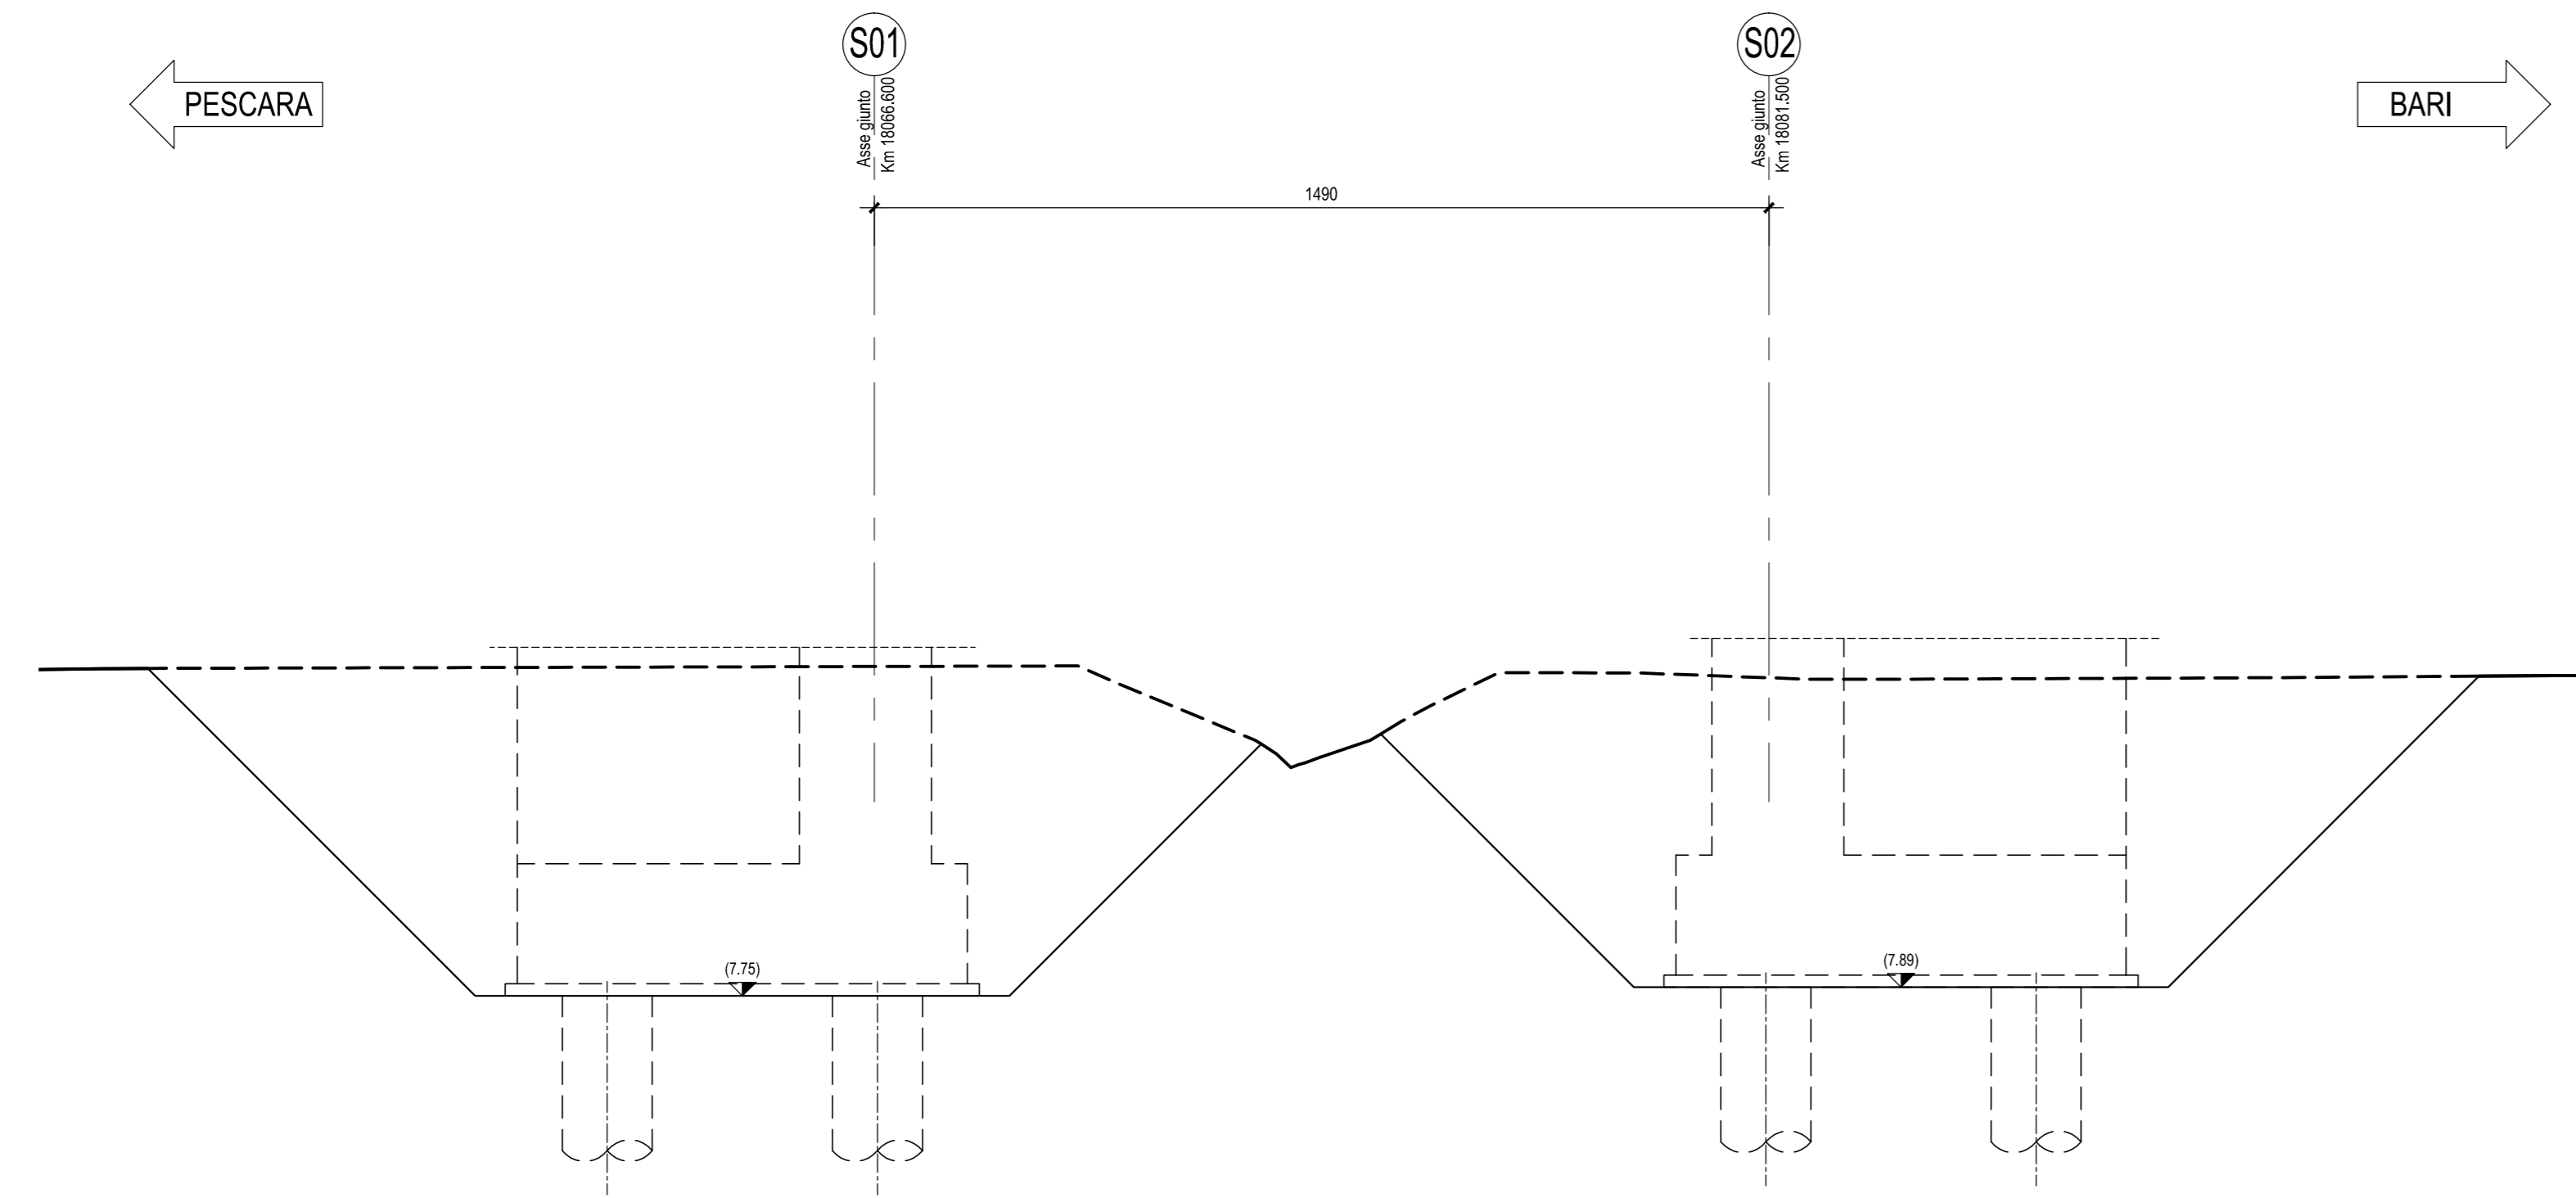

SEZIONE TIPO SCAVO

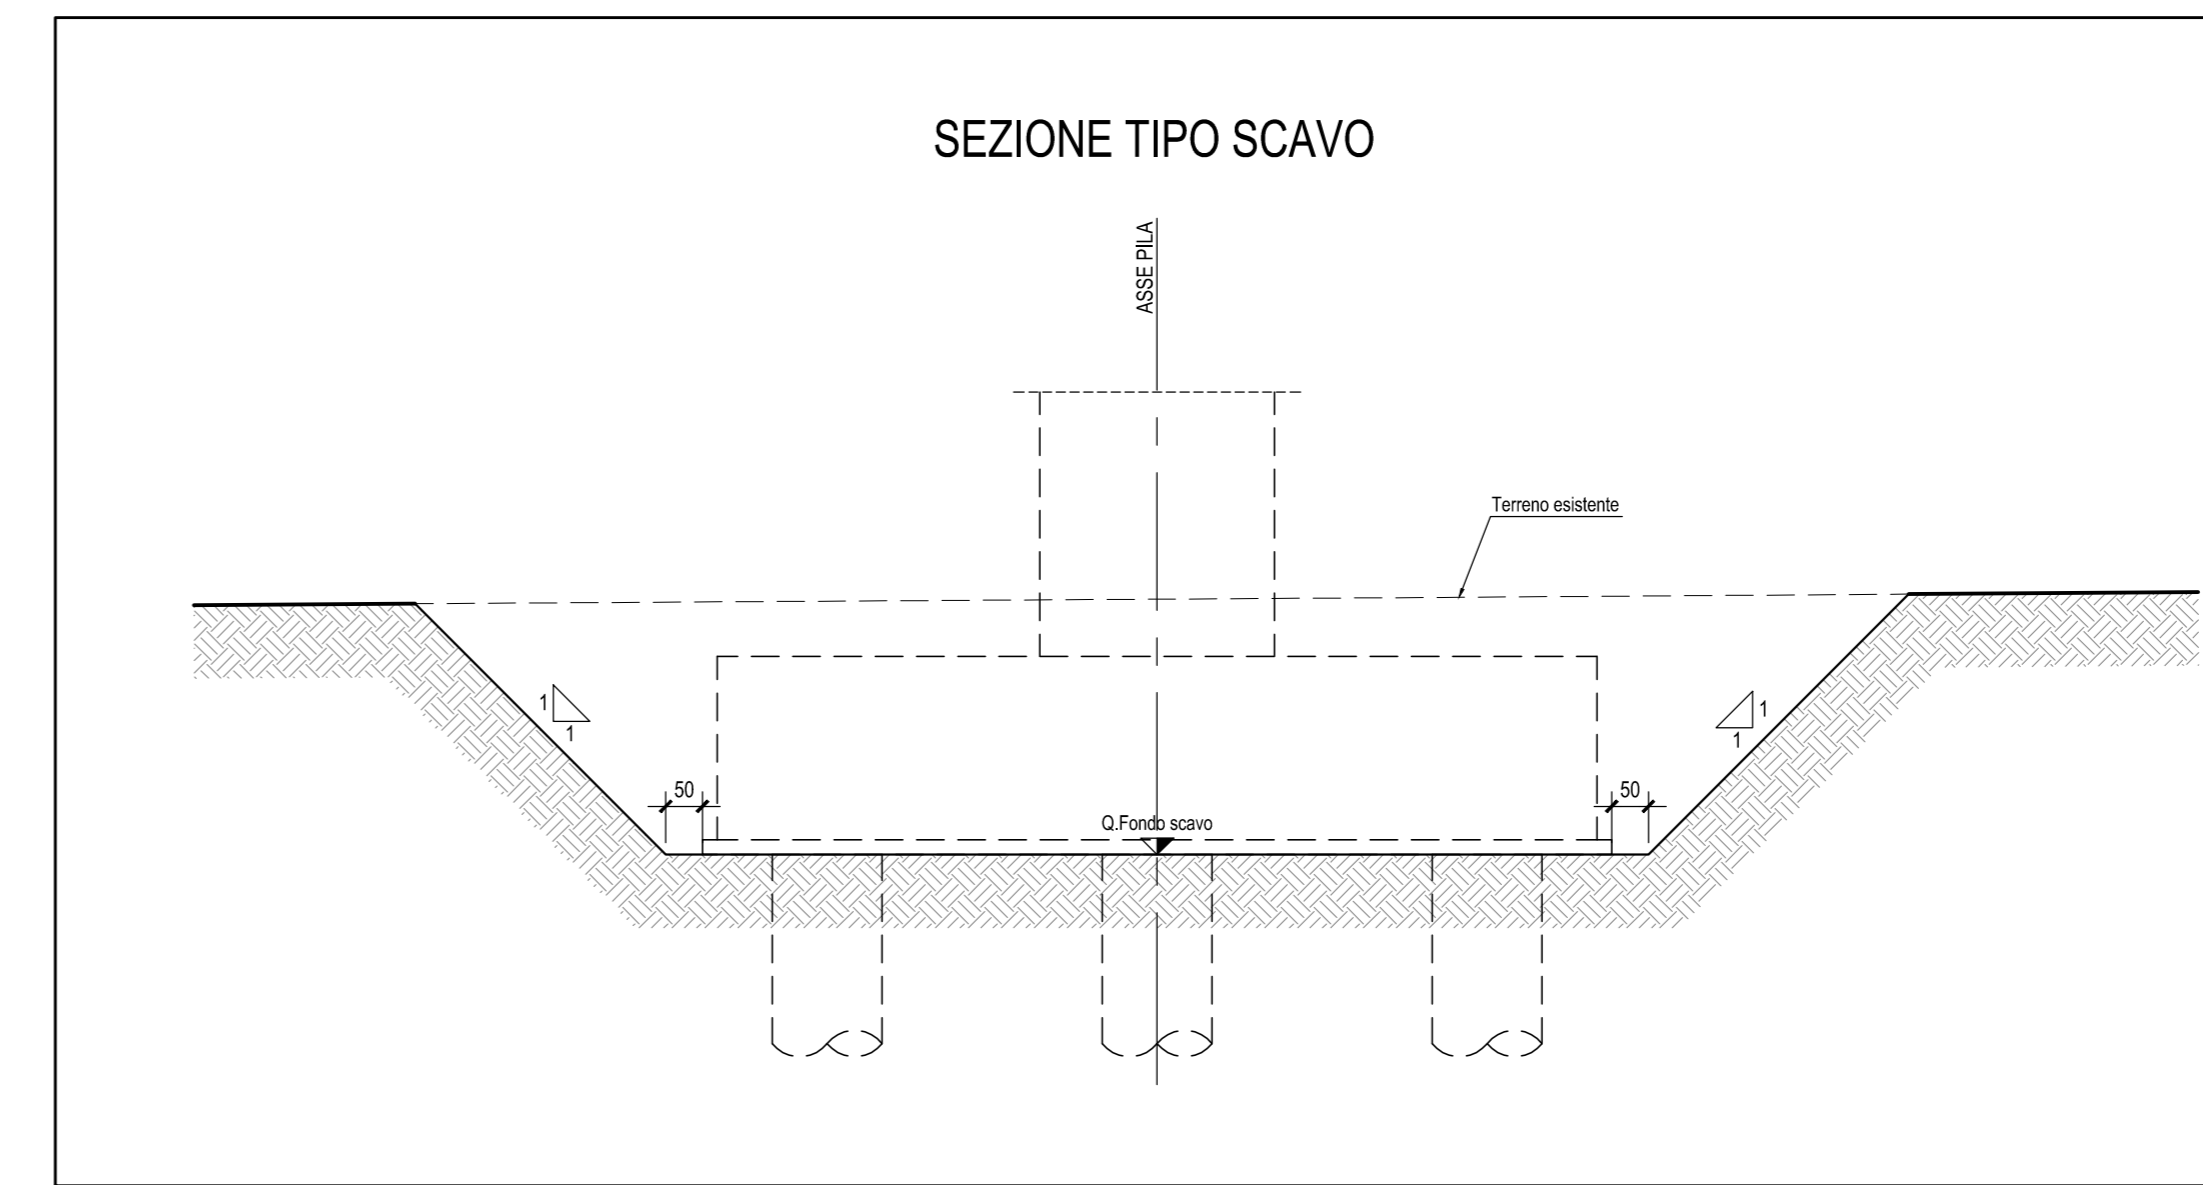

PIANTA FONDAZIONI-Scala 1:100

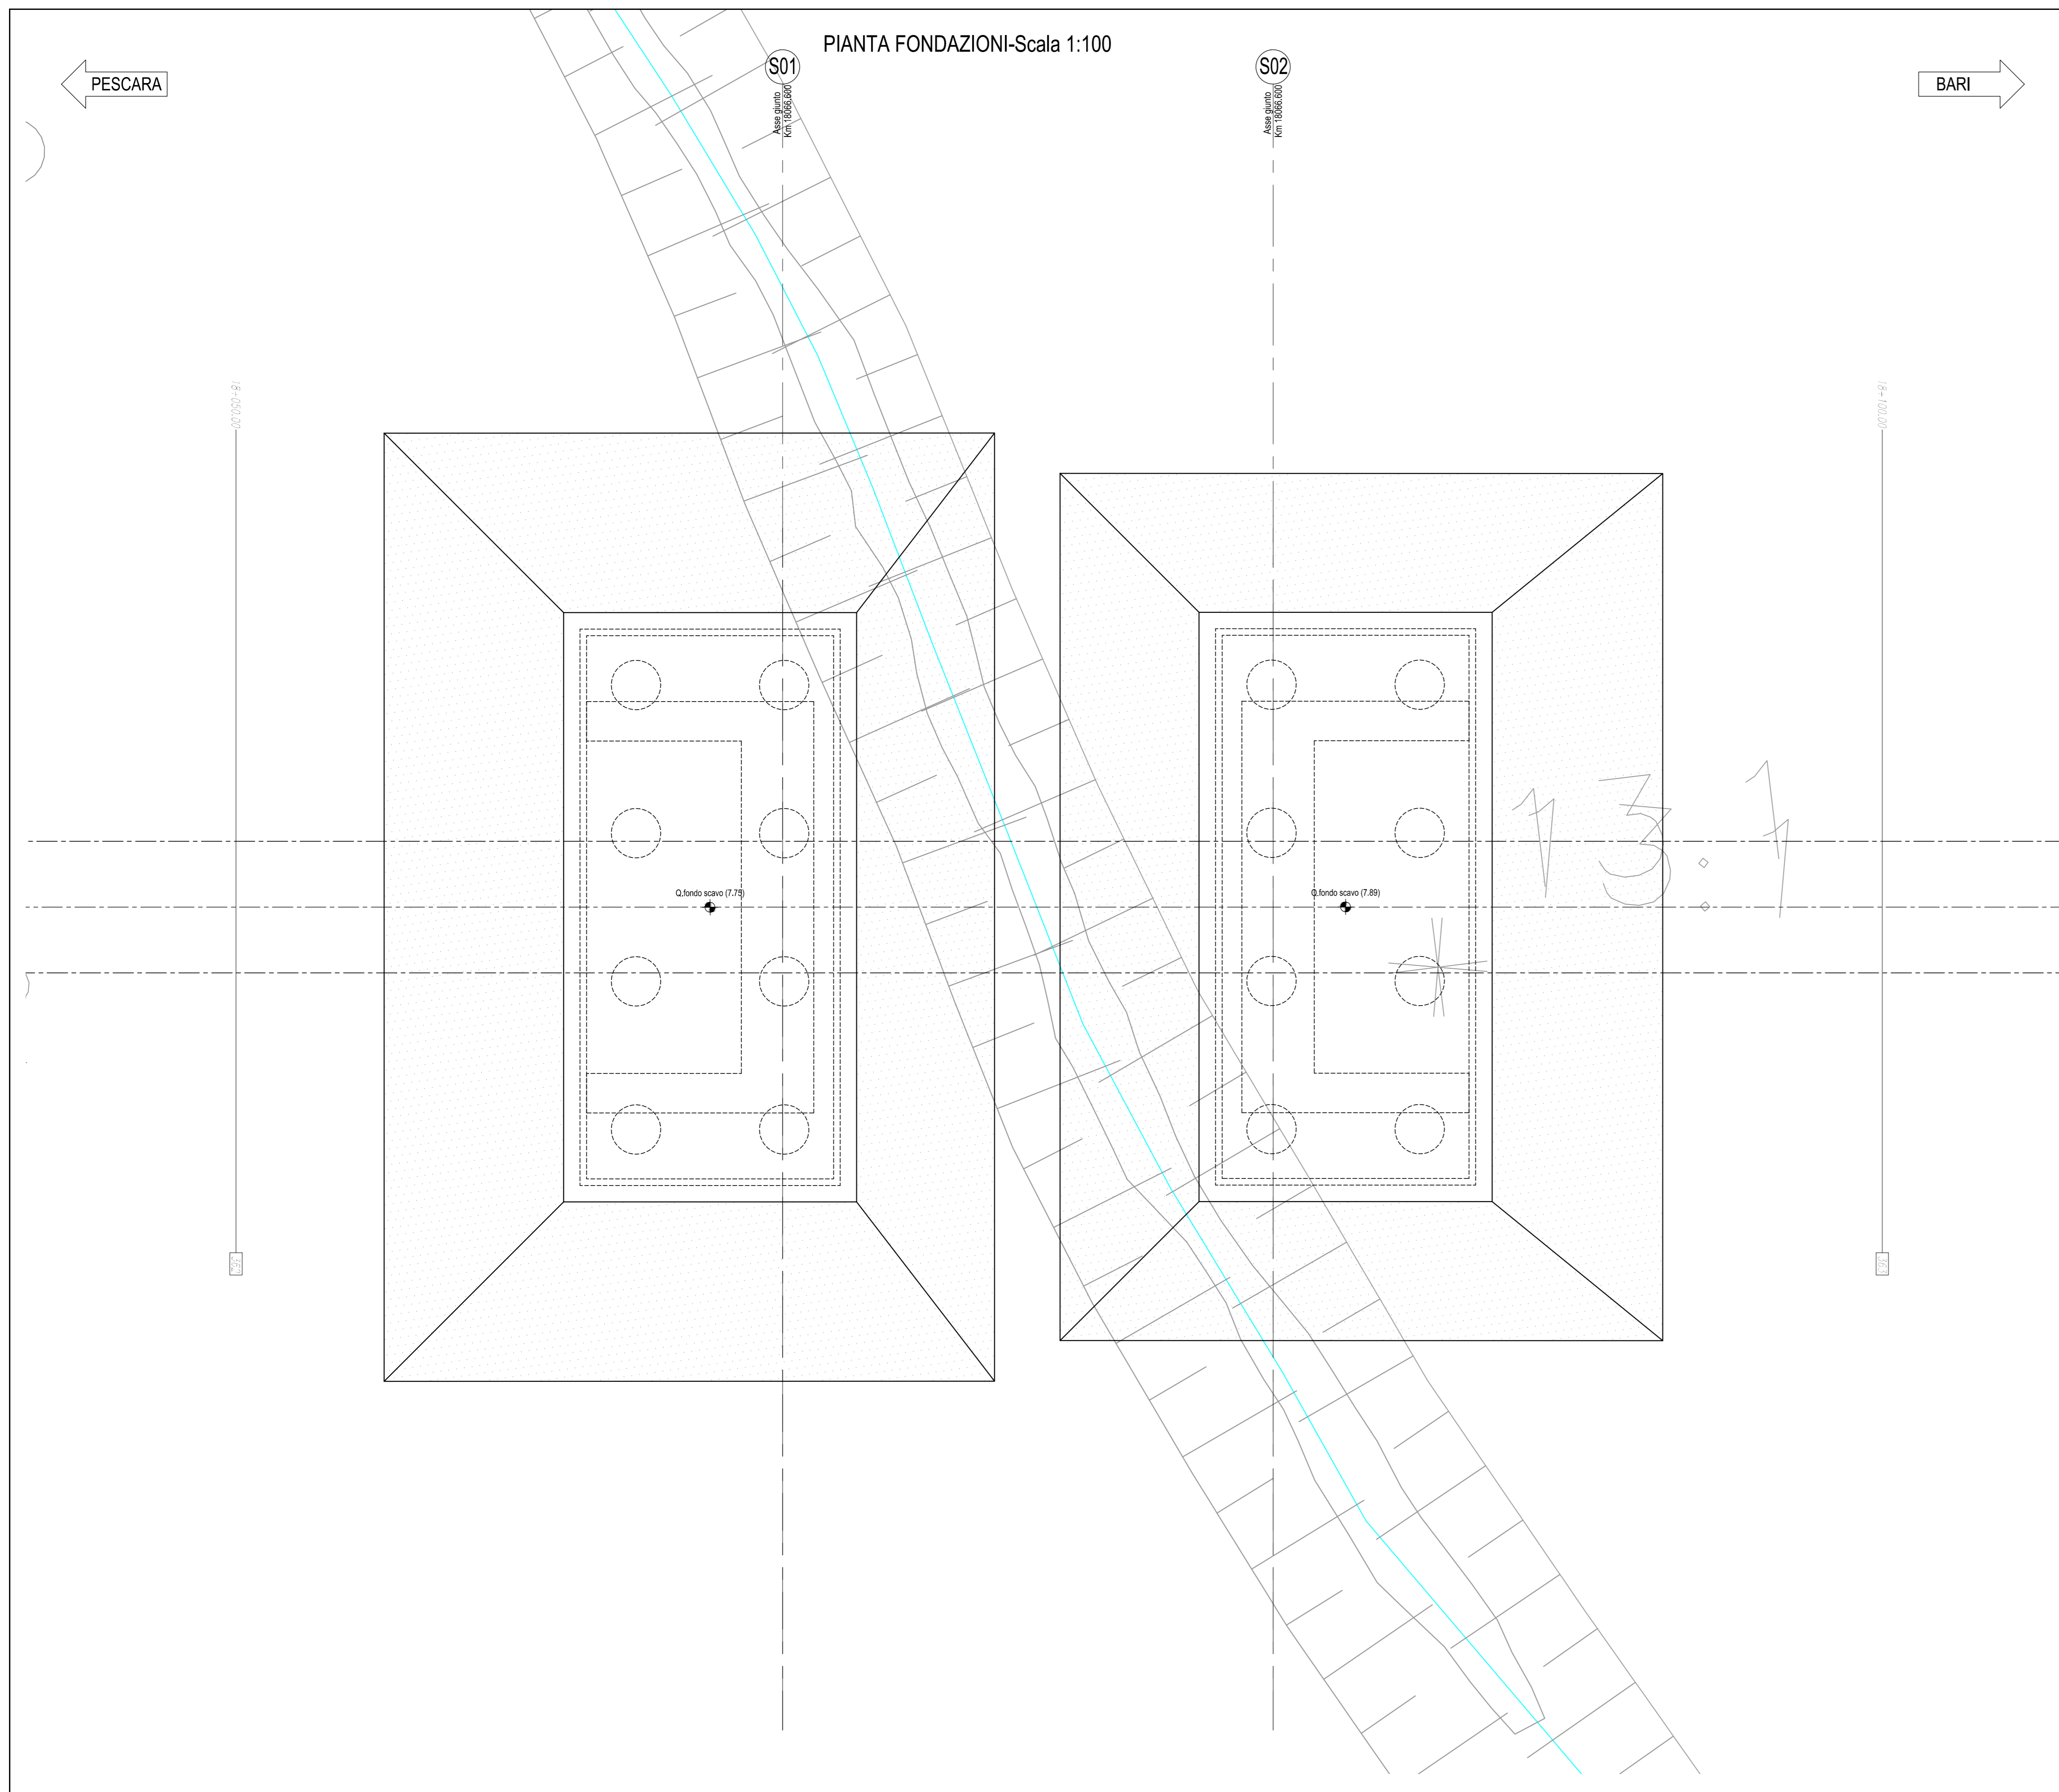

N.B.: Per la tabella materiali e
incidenze armature delle
Opere Civili si rimanda all'elaborato
LI0202 D76 RH OC0000 001

COMMITTENTE:

PROGETTAZIONE:

INFRASTRUTTURE FERROVIARIE STRATEGICHE DEFINITE DALLA LEGGE
OBBIETTIVO N.443/01

U.O. INFRASTRUTTURE SUD

PROGETTO DEFINITIVO

LINEA PESCARA - BARI
RADDOPPIO DELLA TRATTA FERROVIARIA TERMOLI - LESINA
LOTTE 2 e 3 - RADDOPPIO TERMOLI - RIPALTA

Opere D'Arte Maggiori - Ponti e Viadotti Ferroviari
VI08 da km 18+066.600 a km 18+081.500
Pianta e sezione longitudinale scavi

SCALA:
1:200

COMMESSA LOTTO FASE ENTE TIPO DOC. OPERA/DISCIPLINA PROGR. REV.
L102 02 D 78 P9 V10803 001 B

Rev.	Descrizione	Redatto	Data	Verificato	Data	Approvato	Data	Autorizzato	Data
A	Emissione Esecutiva	M. Ferraro	Ottobre 2018	A. Fiume	Ottobre 2018	S. Baroni	Ottobre 2018	Di. Scava	20/10/2018
B	Emissione Esecutiva	M. Ferraro	Aprile 2019	A. Fiume	Aprile 2019	S. Baroni	Aprile 2019	Di. Scava	20/04/2019

File: LI0202D76RH030018.DWG n. Elab.: