


SEZIONE LONGITUDINALE-Scala 1:200



PESCARA

BARI

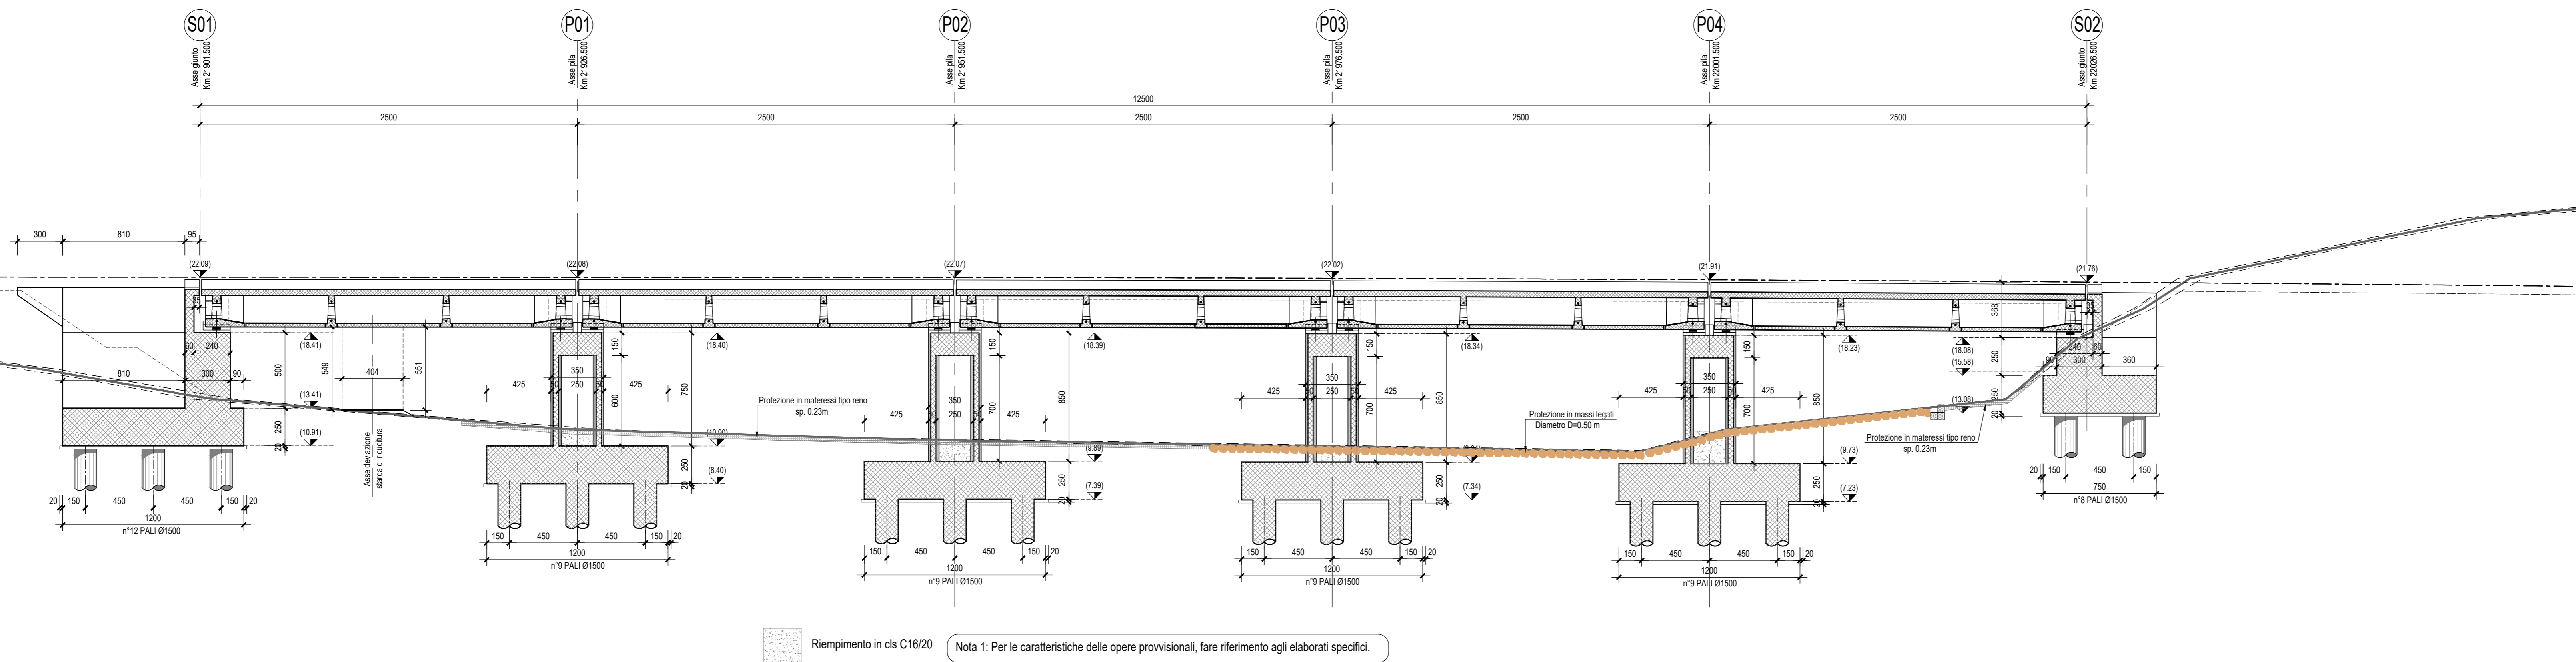


Riempimento in cls C16/20 Nota 1: Per le caratteristiche delle opere provvisorie, fare riferimento agli elaborati specifici.


PIANTA FONDAZIONI-Scala 1:200

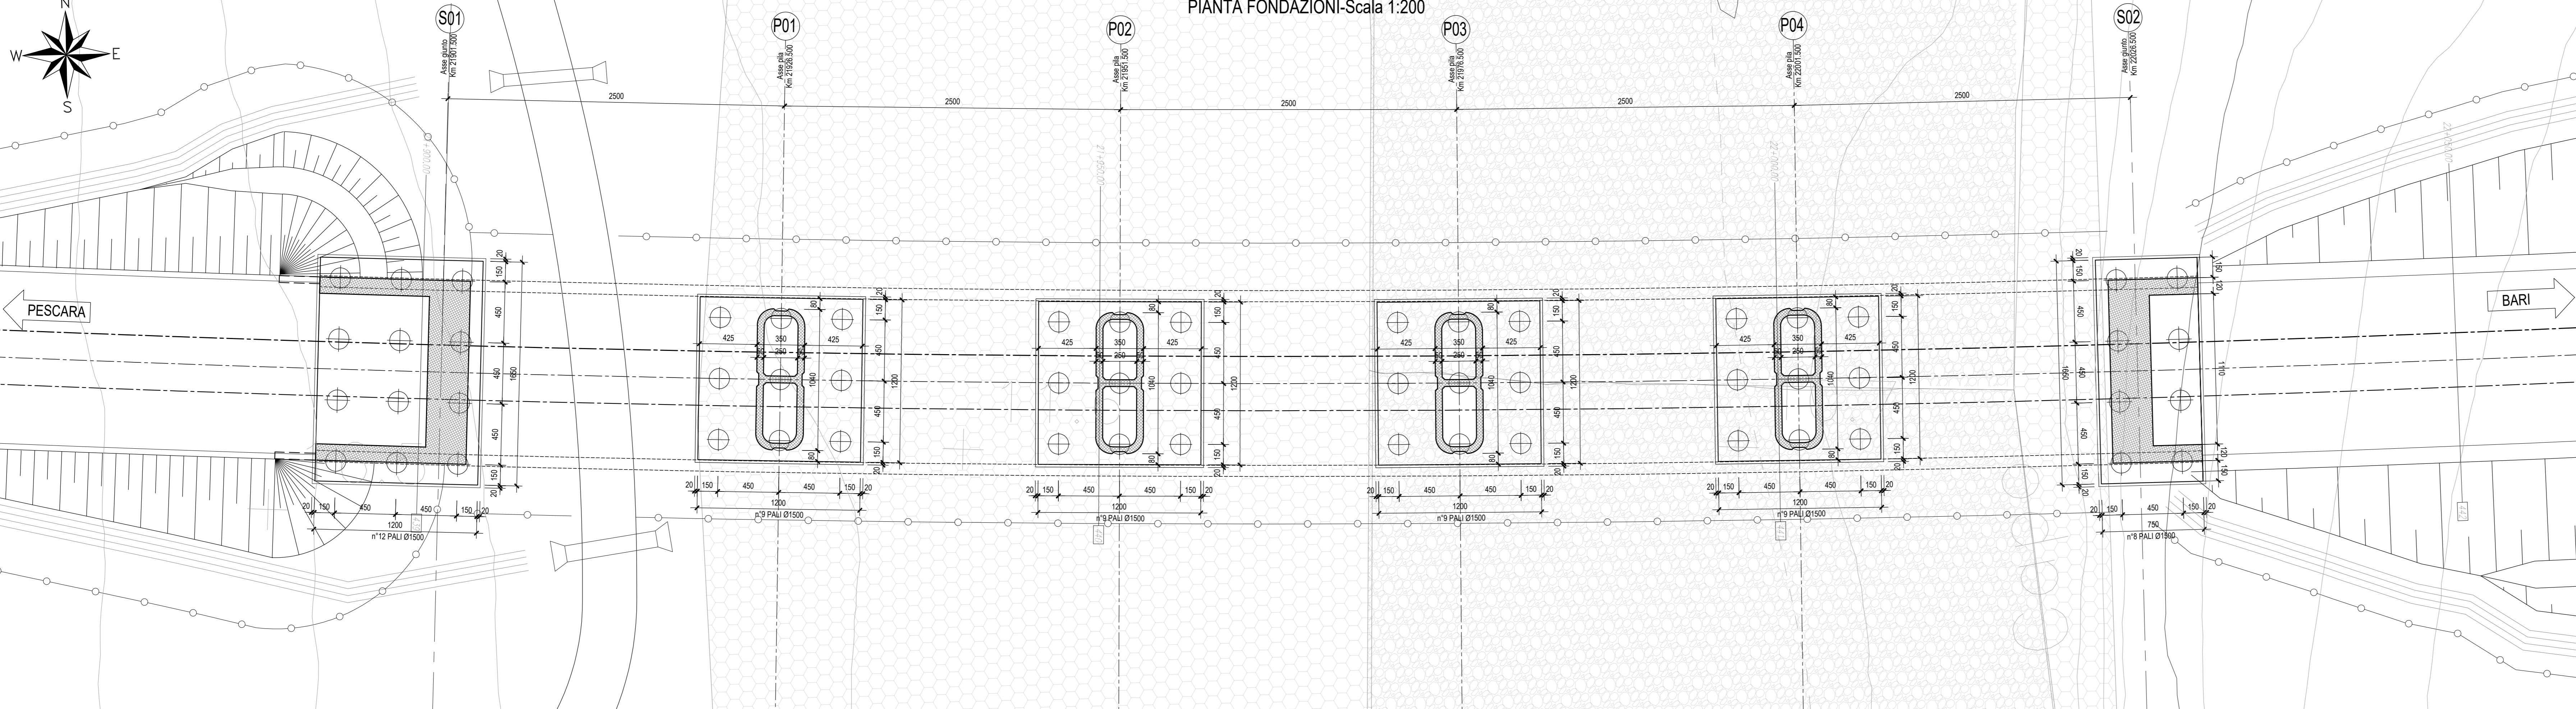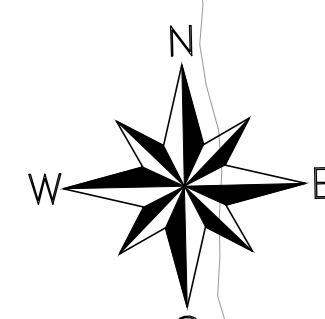


PIANTA CHIAVE

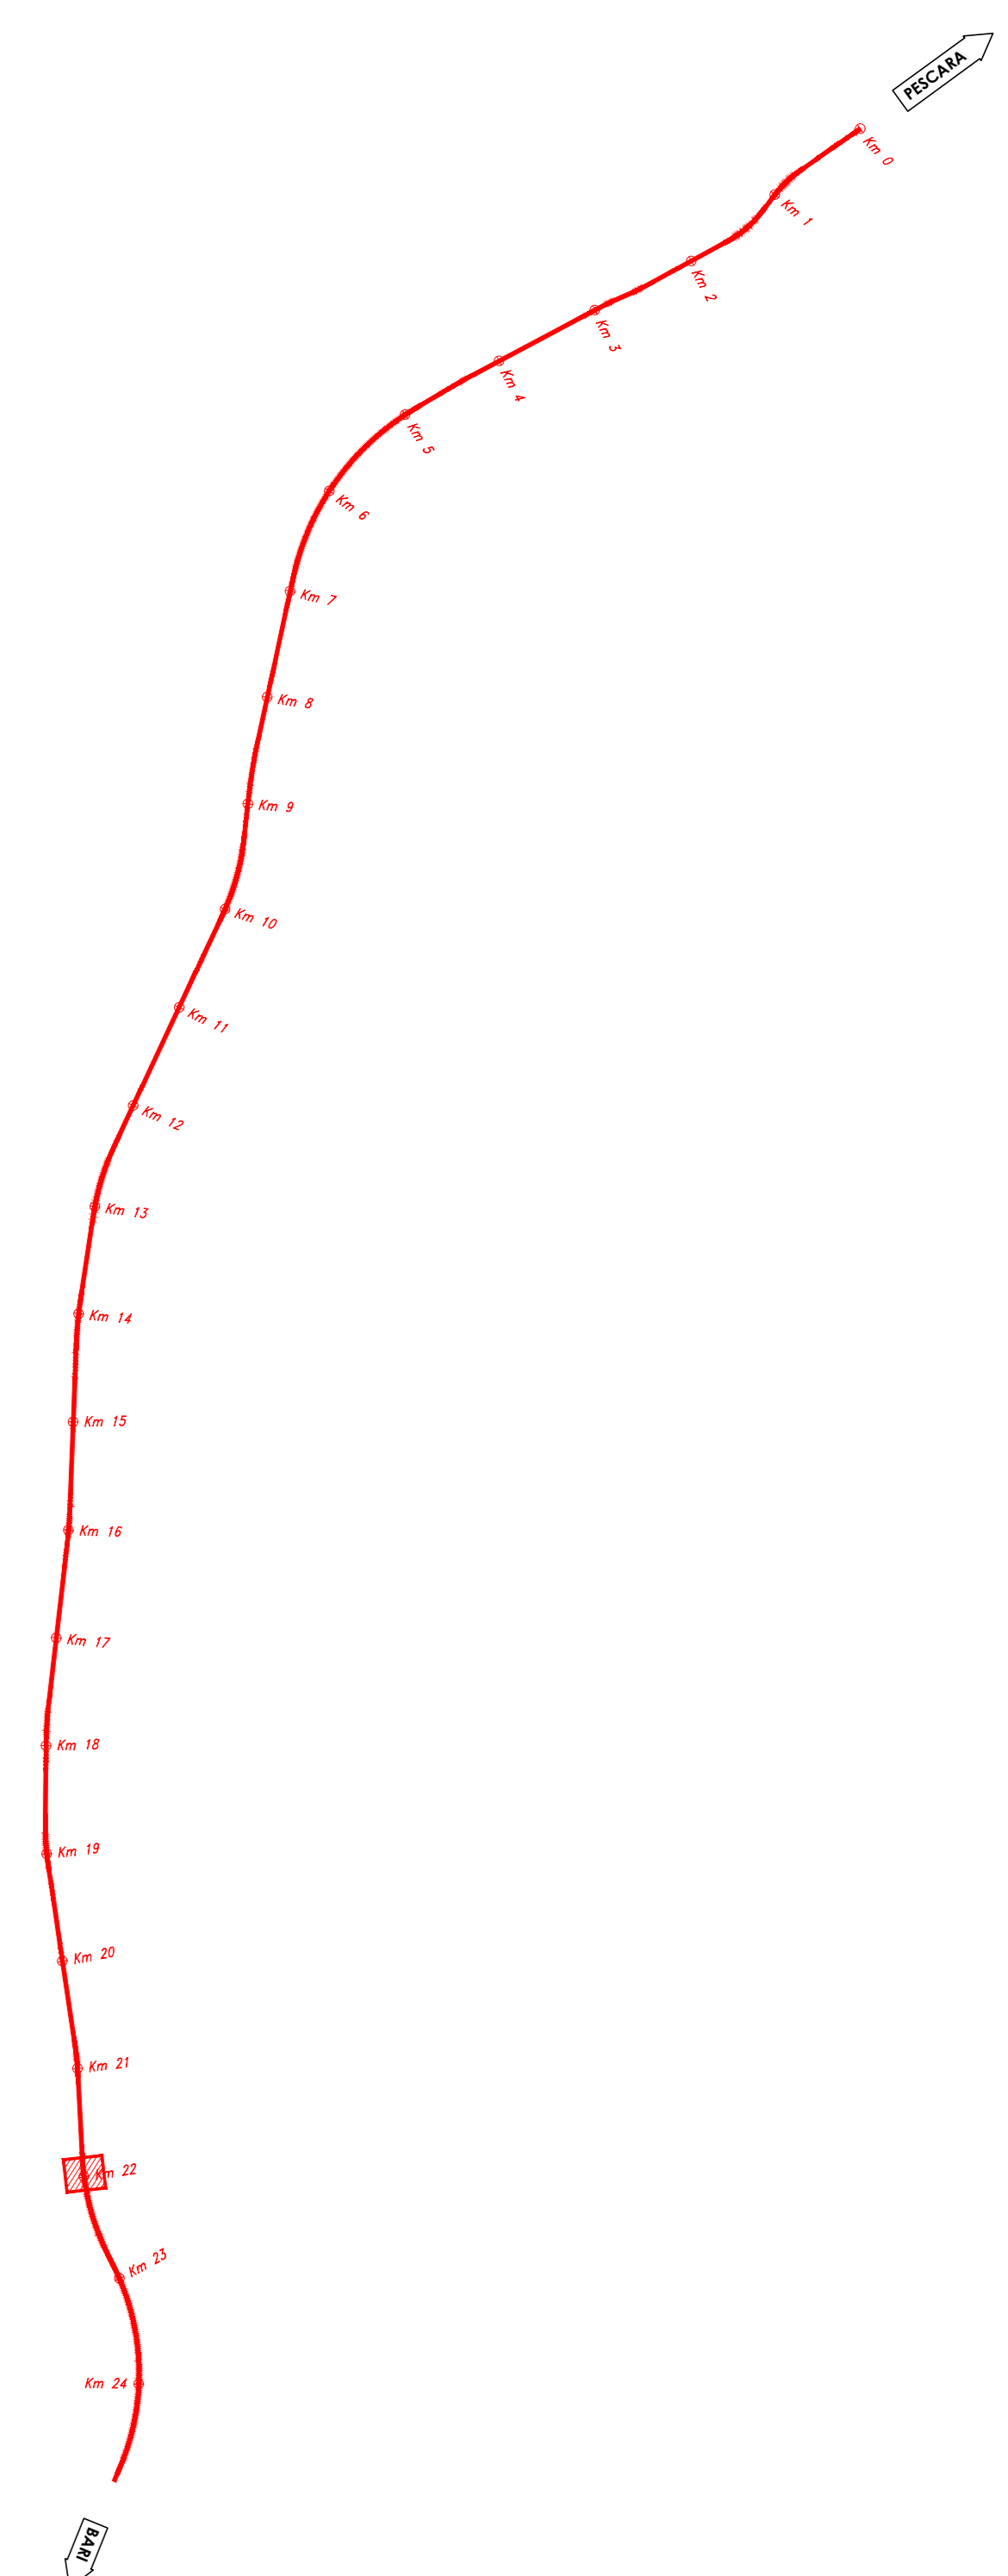


N.B.: Per la tabella materiali e incidenze armature delle Opere Civili si rimanda all'elaborato LI0202 D78 RH OC0000 001

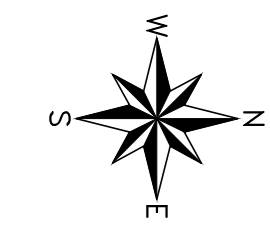


SEZIONE TIPO IN ASSE APPOGGIO-Scala 1:50

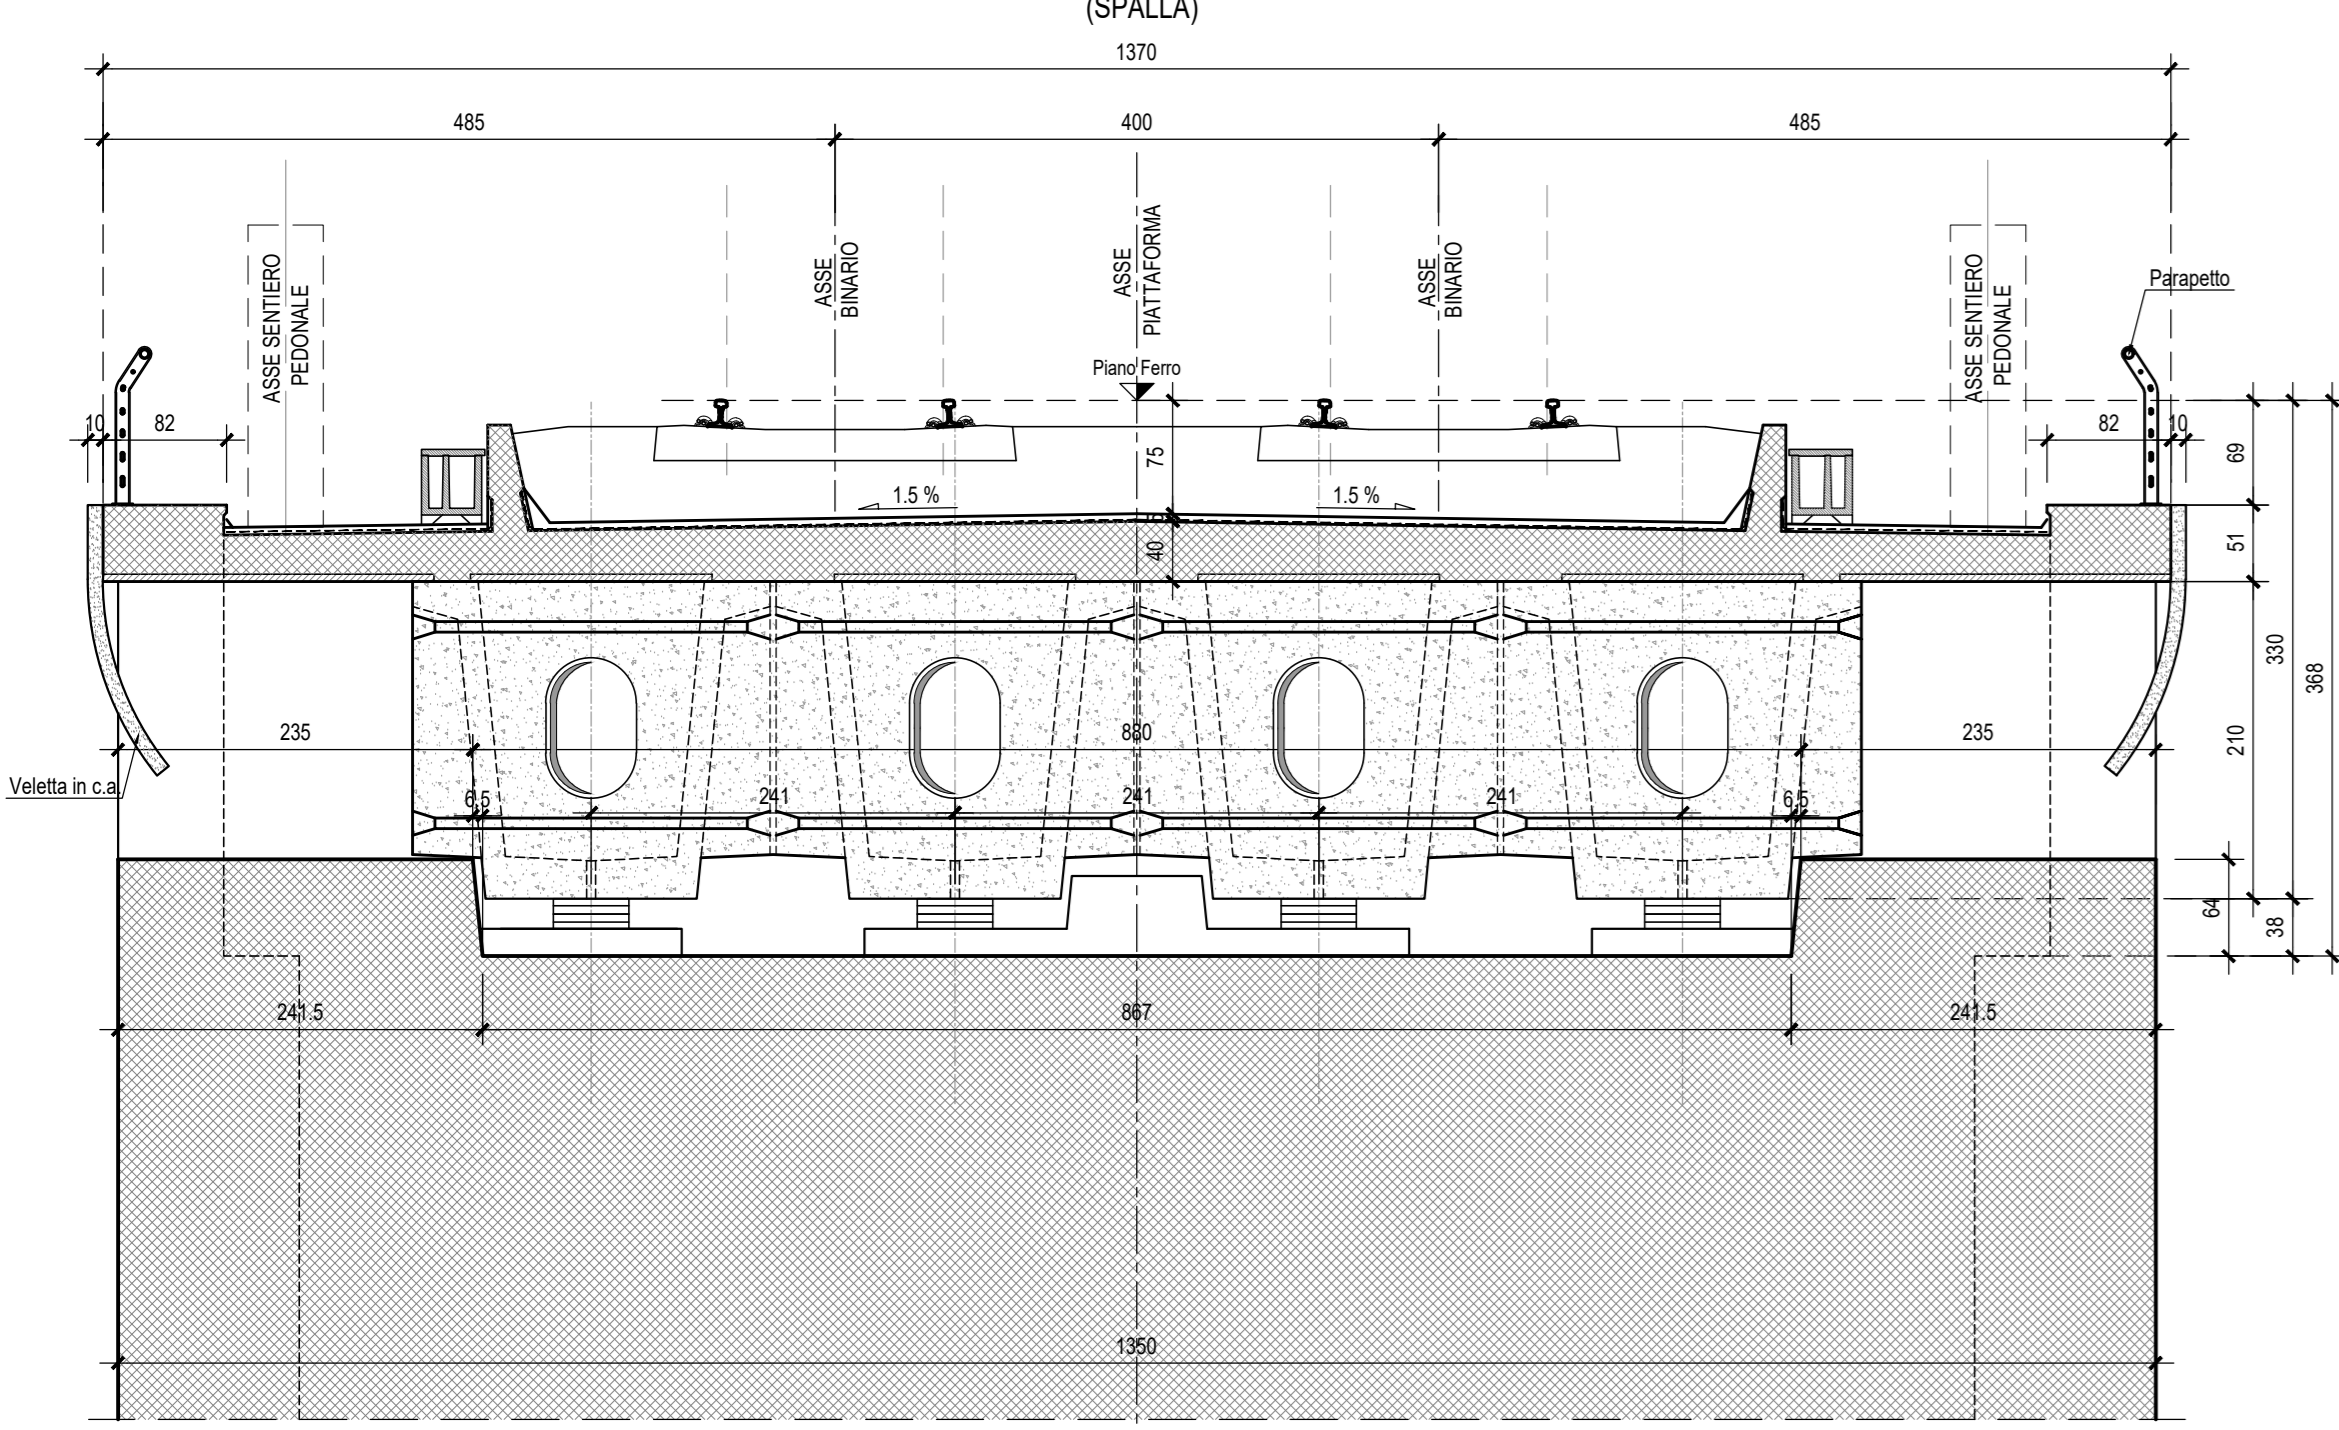

SEZIONE TIPO IN CAMPATA-Scala 1:50

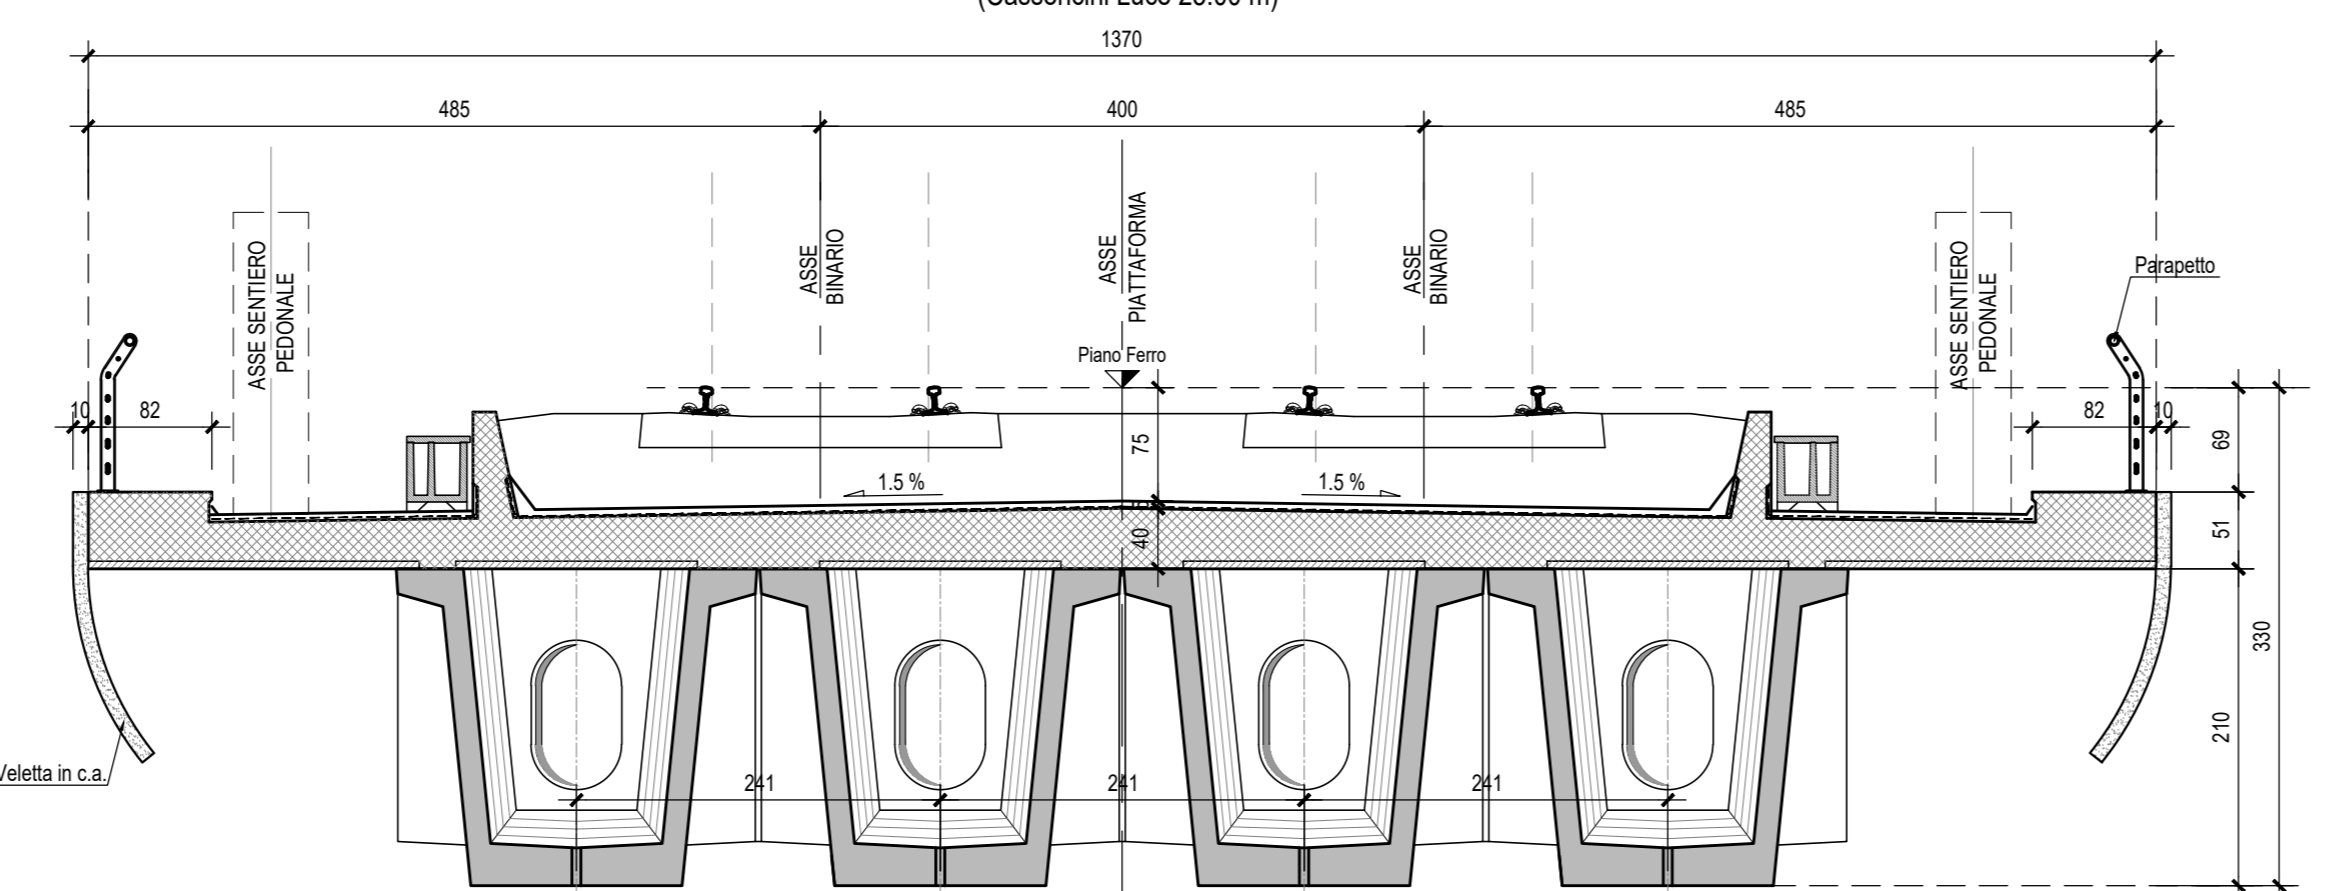

SEZIONE TIPO IN ASSE APPOGGIO-Scala 1:50

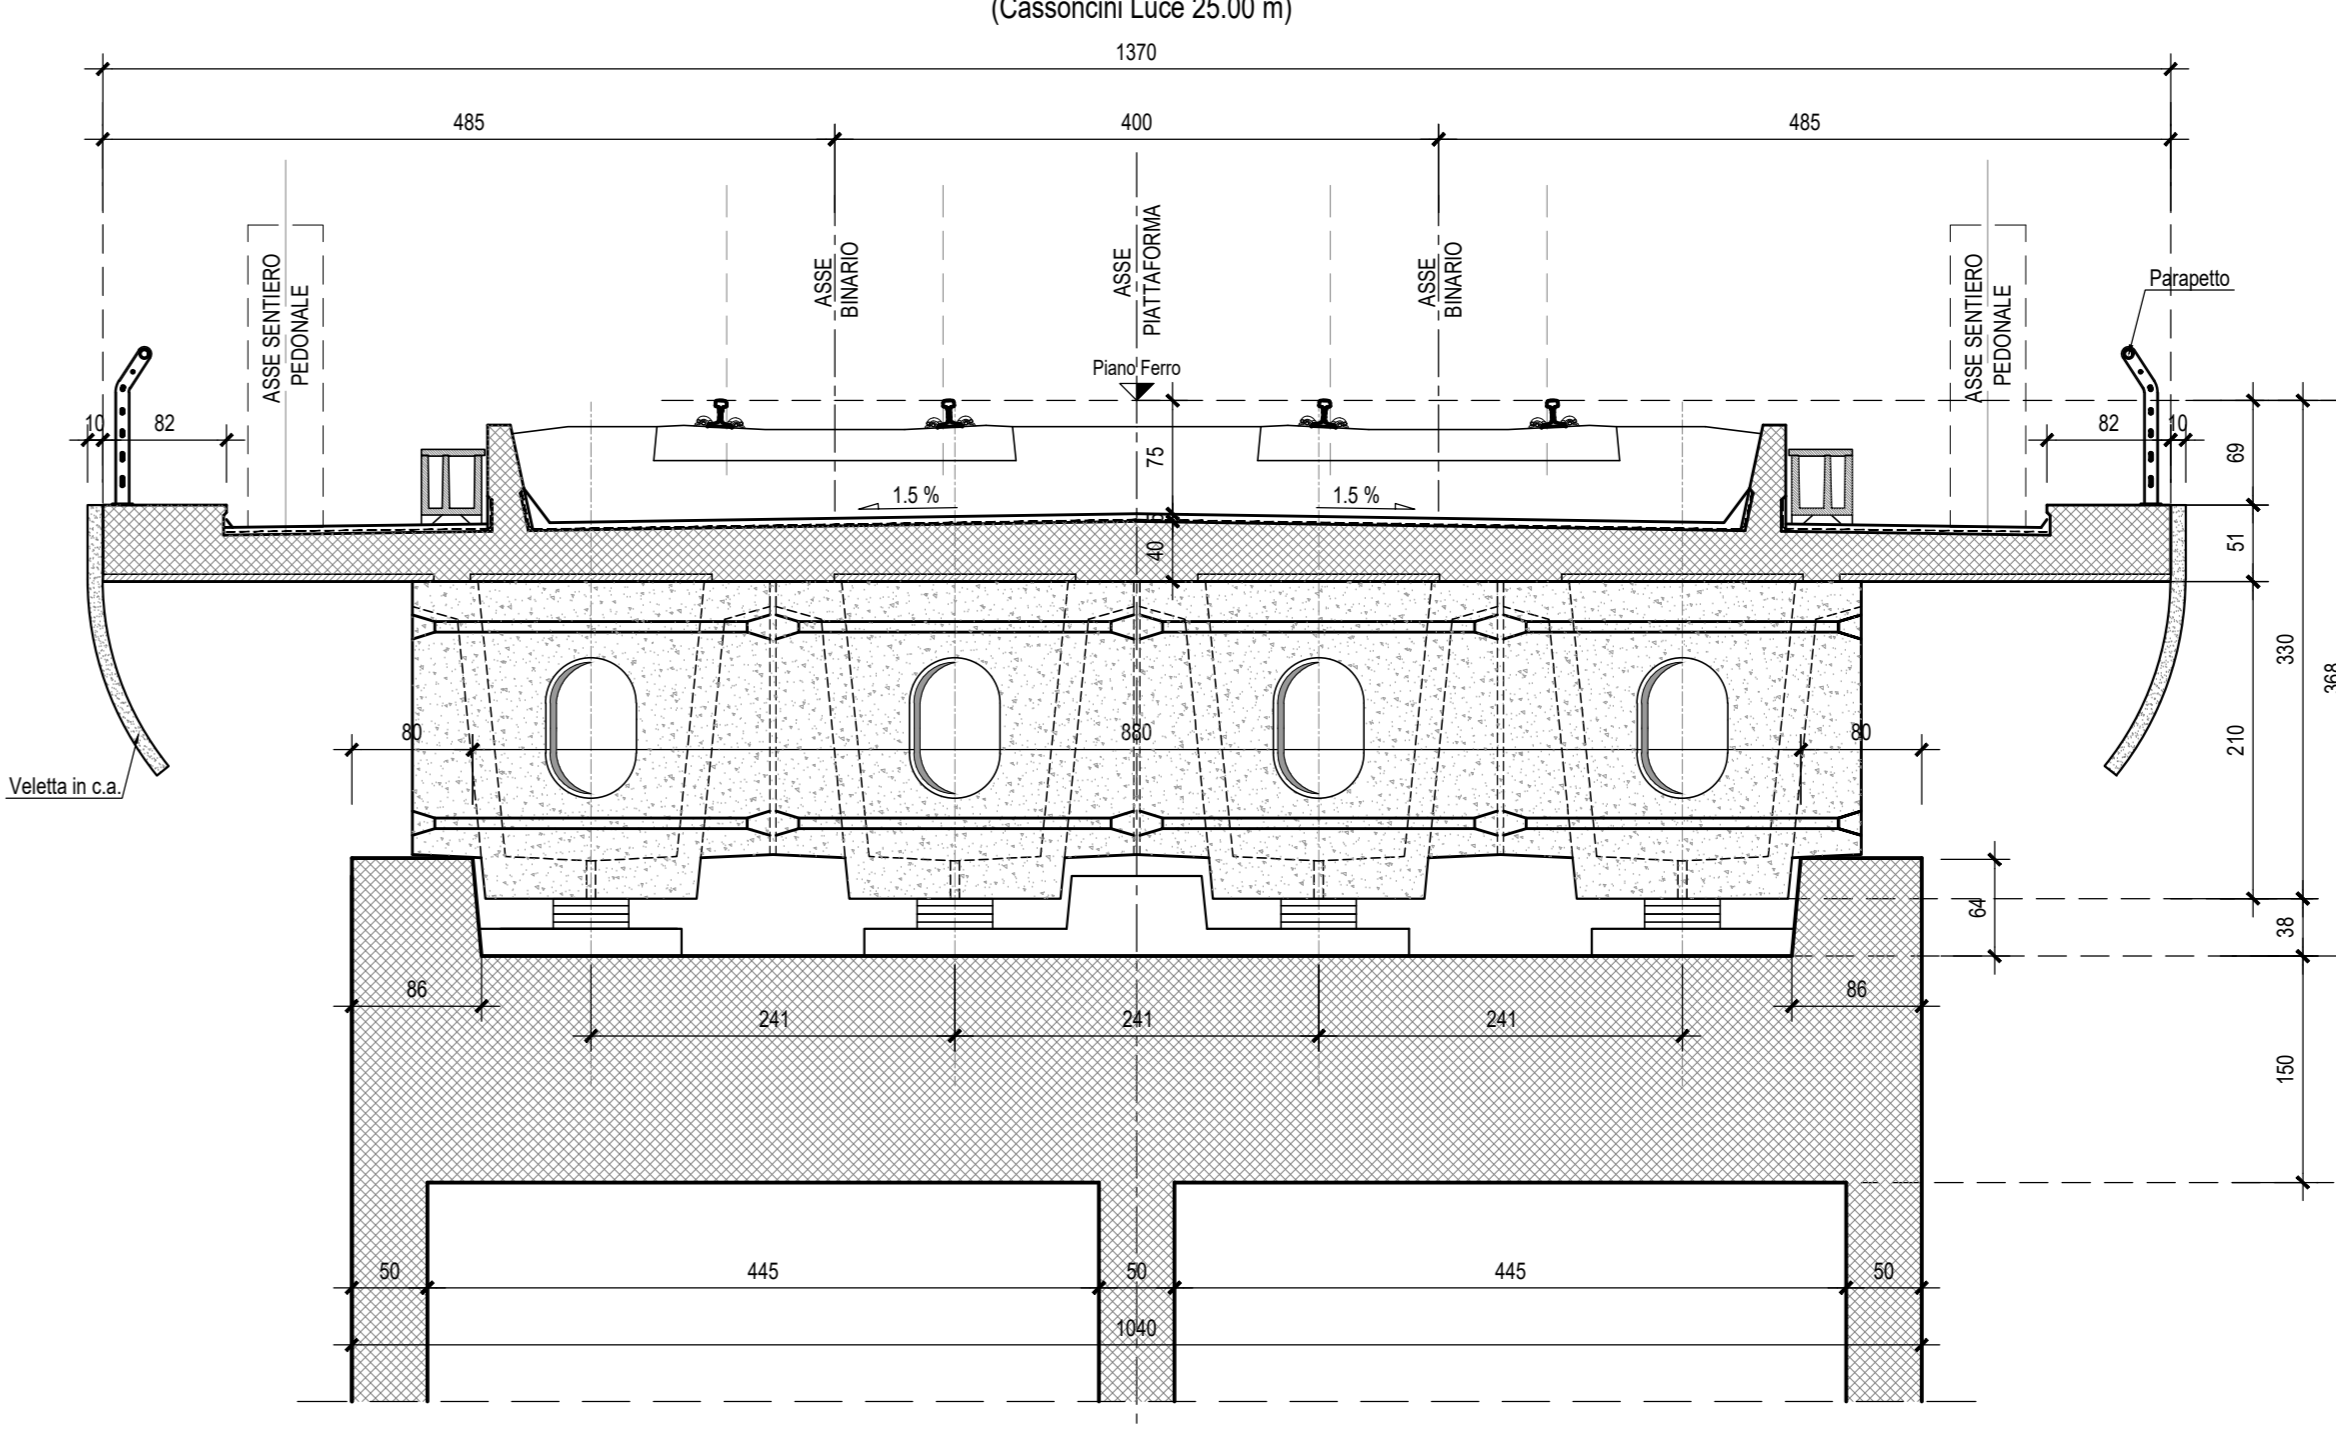

COMMITTENTE: **RFI** RETE FERROVIARIA ITALIANA GRUPPO FERROVIE DELLO STATO ITALIANO

PROGETTAZIONE: **ITALFERR** GRUPPO FERROVIE DELLO STATO ITALIANO

**INFRASTRUTTURE FERROVIARIE STRATEGICHE DEFINITE DALLA LEGGE OBIETTIVO N.443/01**

**U.O. INFRASTRUTTURE SUD**

**PROGETTO DEFINITIVO**

**LINEA PESCARA - BARI**  
**RADDOPPIO DELLA TRATTA FERROVIARIA TERMOLI - LESINA**  
**LOTTI 2 e 3 - RADDOPPIO TERMOLI - RIPALTA**

Opere D'Arte Maggiori - Ponti e Viadotti Ferroviari  
 V14 da km 21+901.500 a km 22+026.500  
 Pianta fondazione, sezione longitudinale e sezioni trasversali

SCALA: **Varie**

Rev.	Descrizione	Redatto	Data	Verificato	Data	Approvato	Data	Autorizzato Data
A	Emissione Concettiva	M. Perino	Ottobre 2018	G. Guadagni	Ottobre 2018	B. Biondi	Ottobre 2018	D. Tiberti Aprile 2019
B	Emissione Esecutiva	M. Perino	Ottobre 2019	G. Guadagni	Ottobre 2019	B. Biondi	Ottobre 2019	
C	Emissione Esecutiva	M. Perino	Aprile 2019	G. Guadagni	Aprile 2019	B. Biondi	Aprile 2019	

COMMESSA LOTTO FASE ENTE TIPO DOC. OPERA/DISCIPLINA PROGR. REV. **L102 02 D 78 PZ V11400 001 C**

File: LI0202D78PZV11400001C.DWG n. Elab.: