



PROSPETTO-Scala 1:200

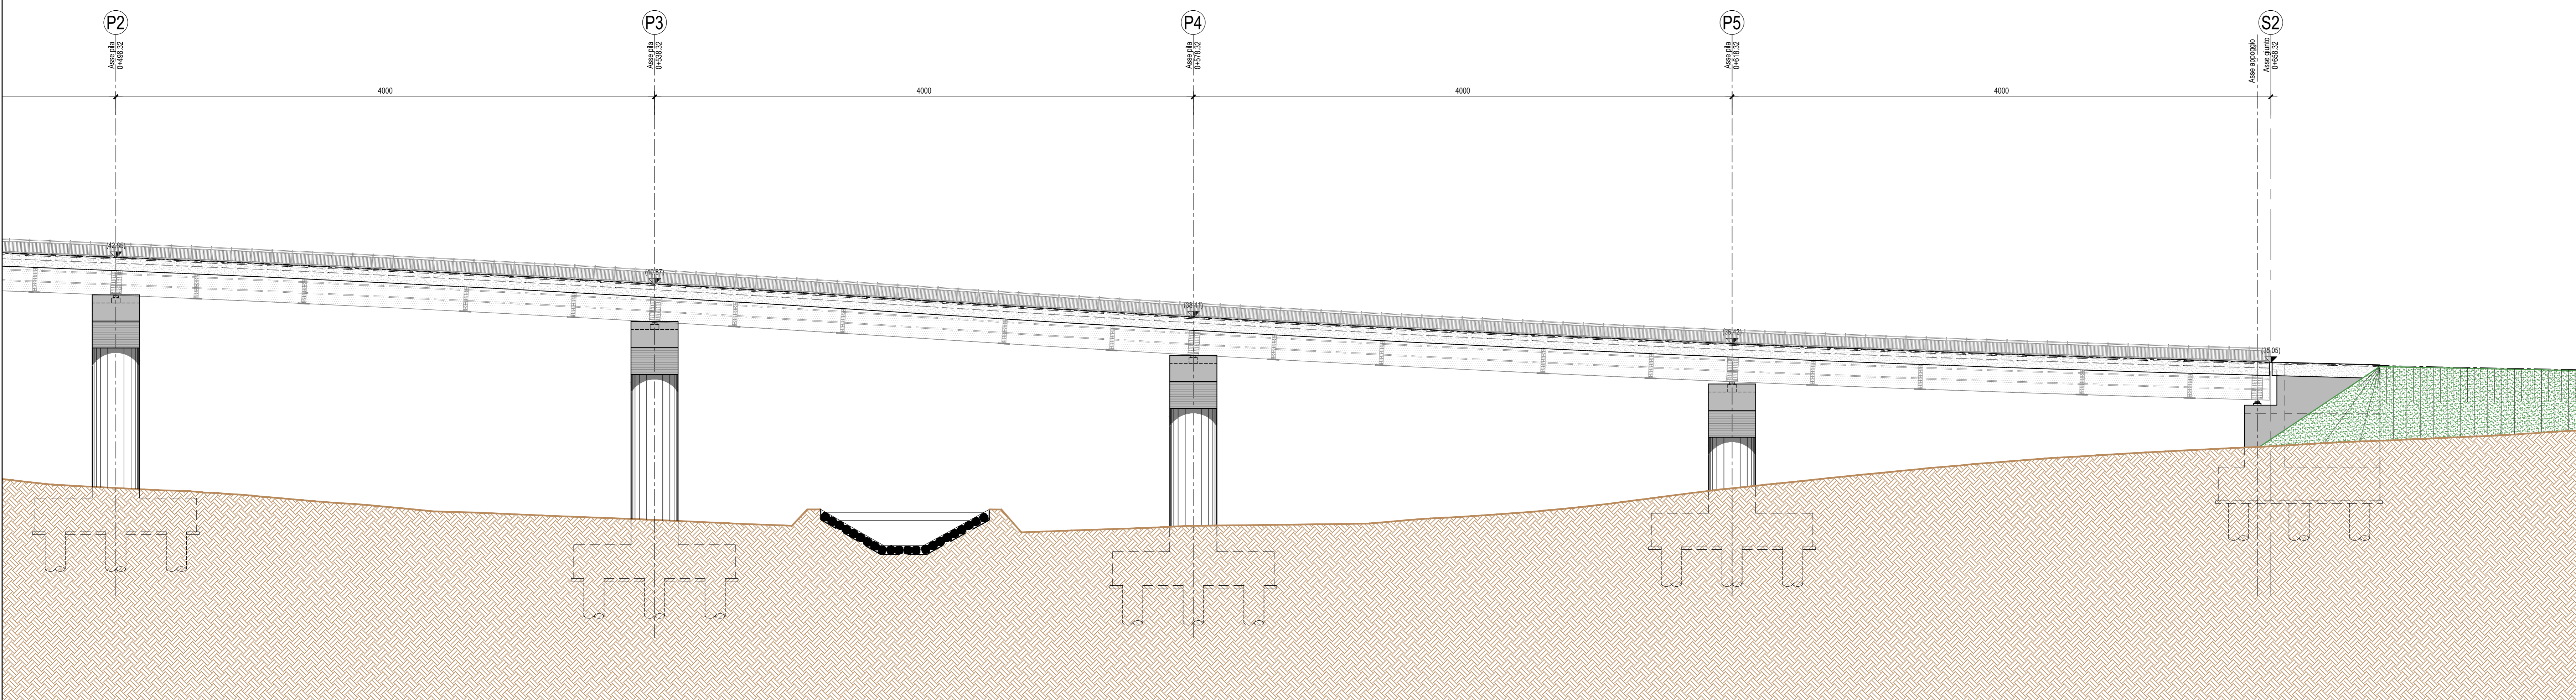

PIANTA IMPALCATO-Scala 1:200

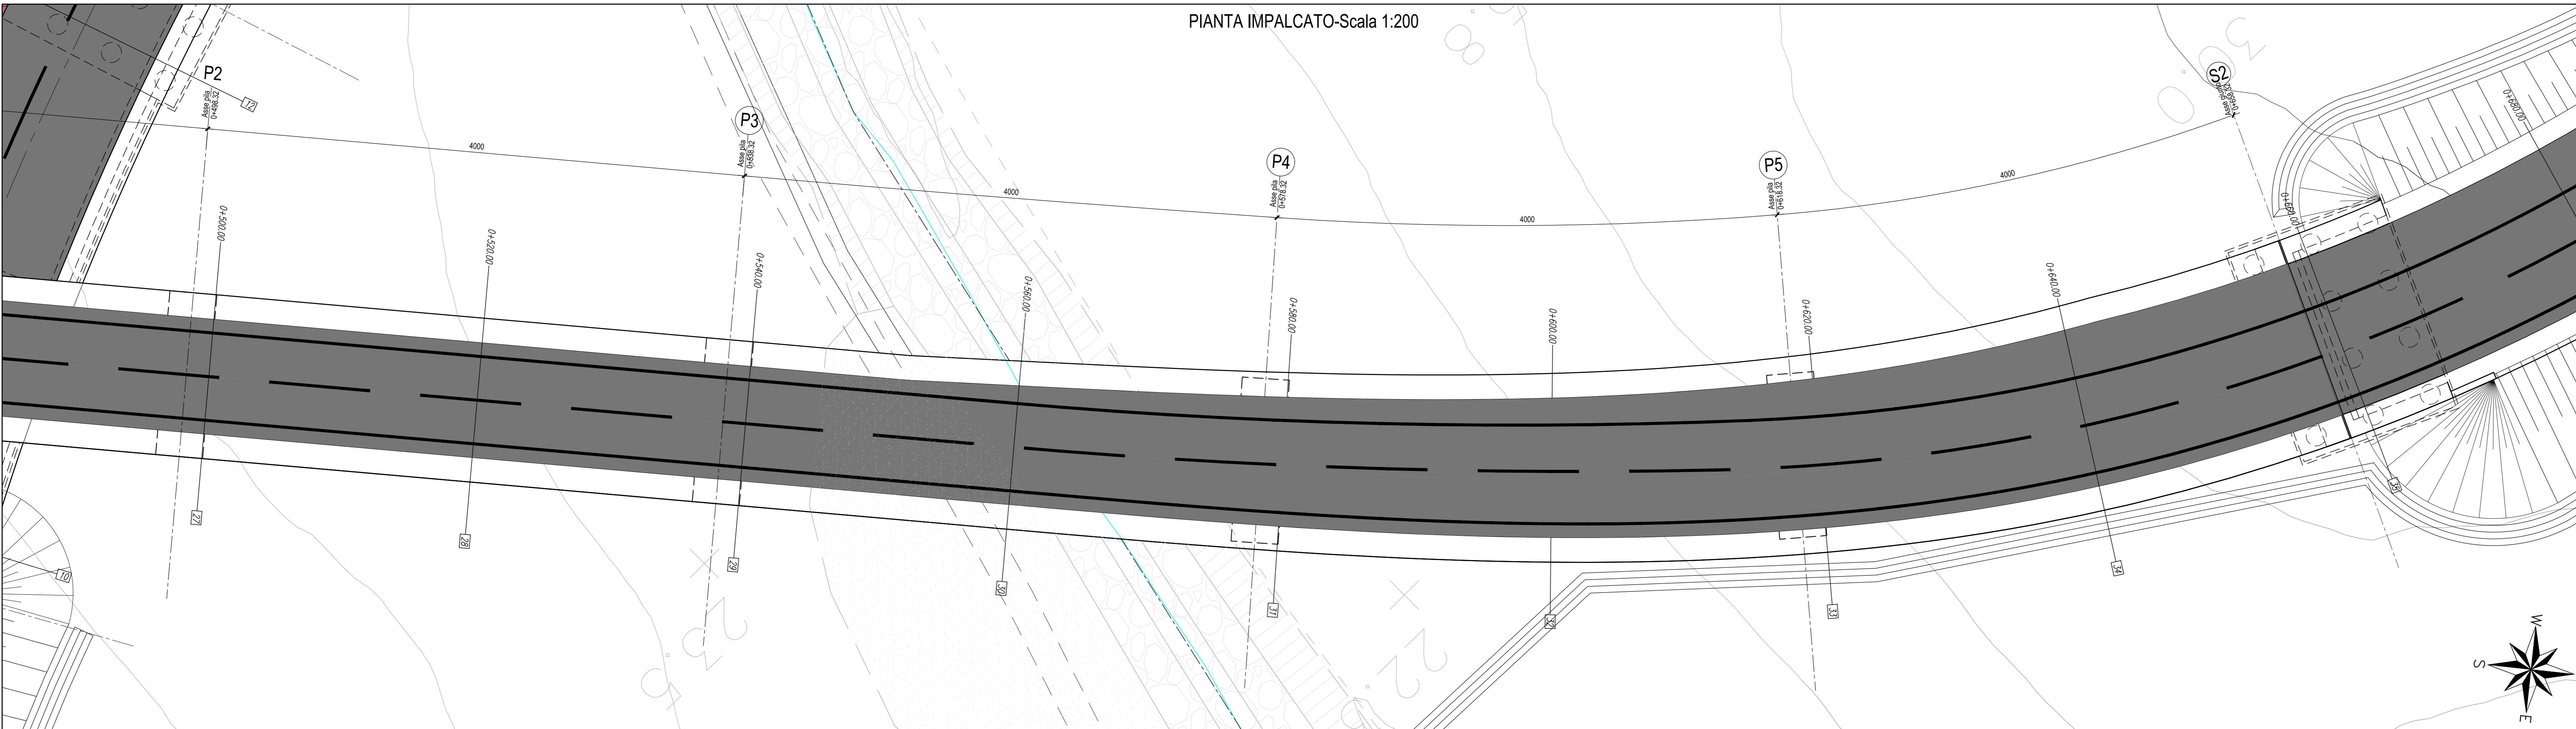


PIANTA CHIAVE-Scala 1:1000




N.B.: Per la tabella materiali e incidenze armature delle Opere Civili si rimanda all'elaborato LI0202 D78 RH OC0000 001


SEZIONE TRASVERSALE TIPO CORRENTE-Scala 1:50

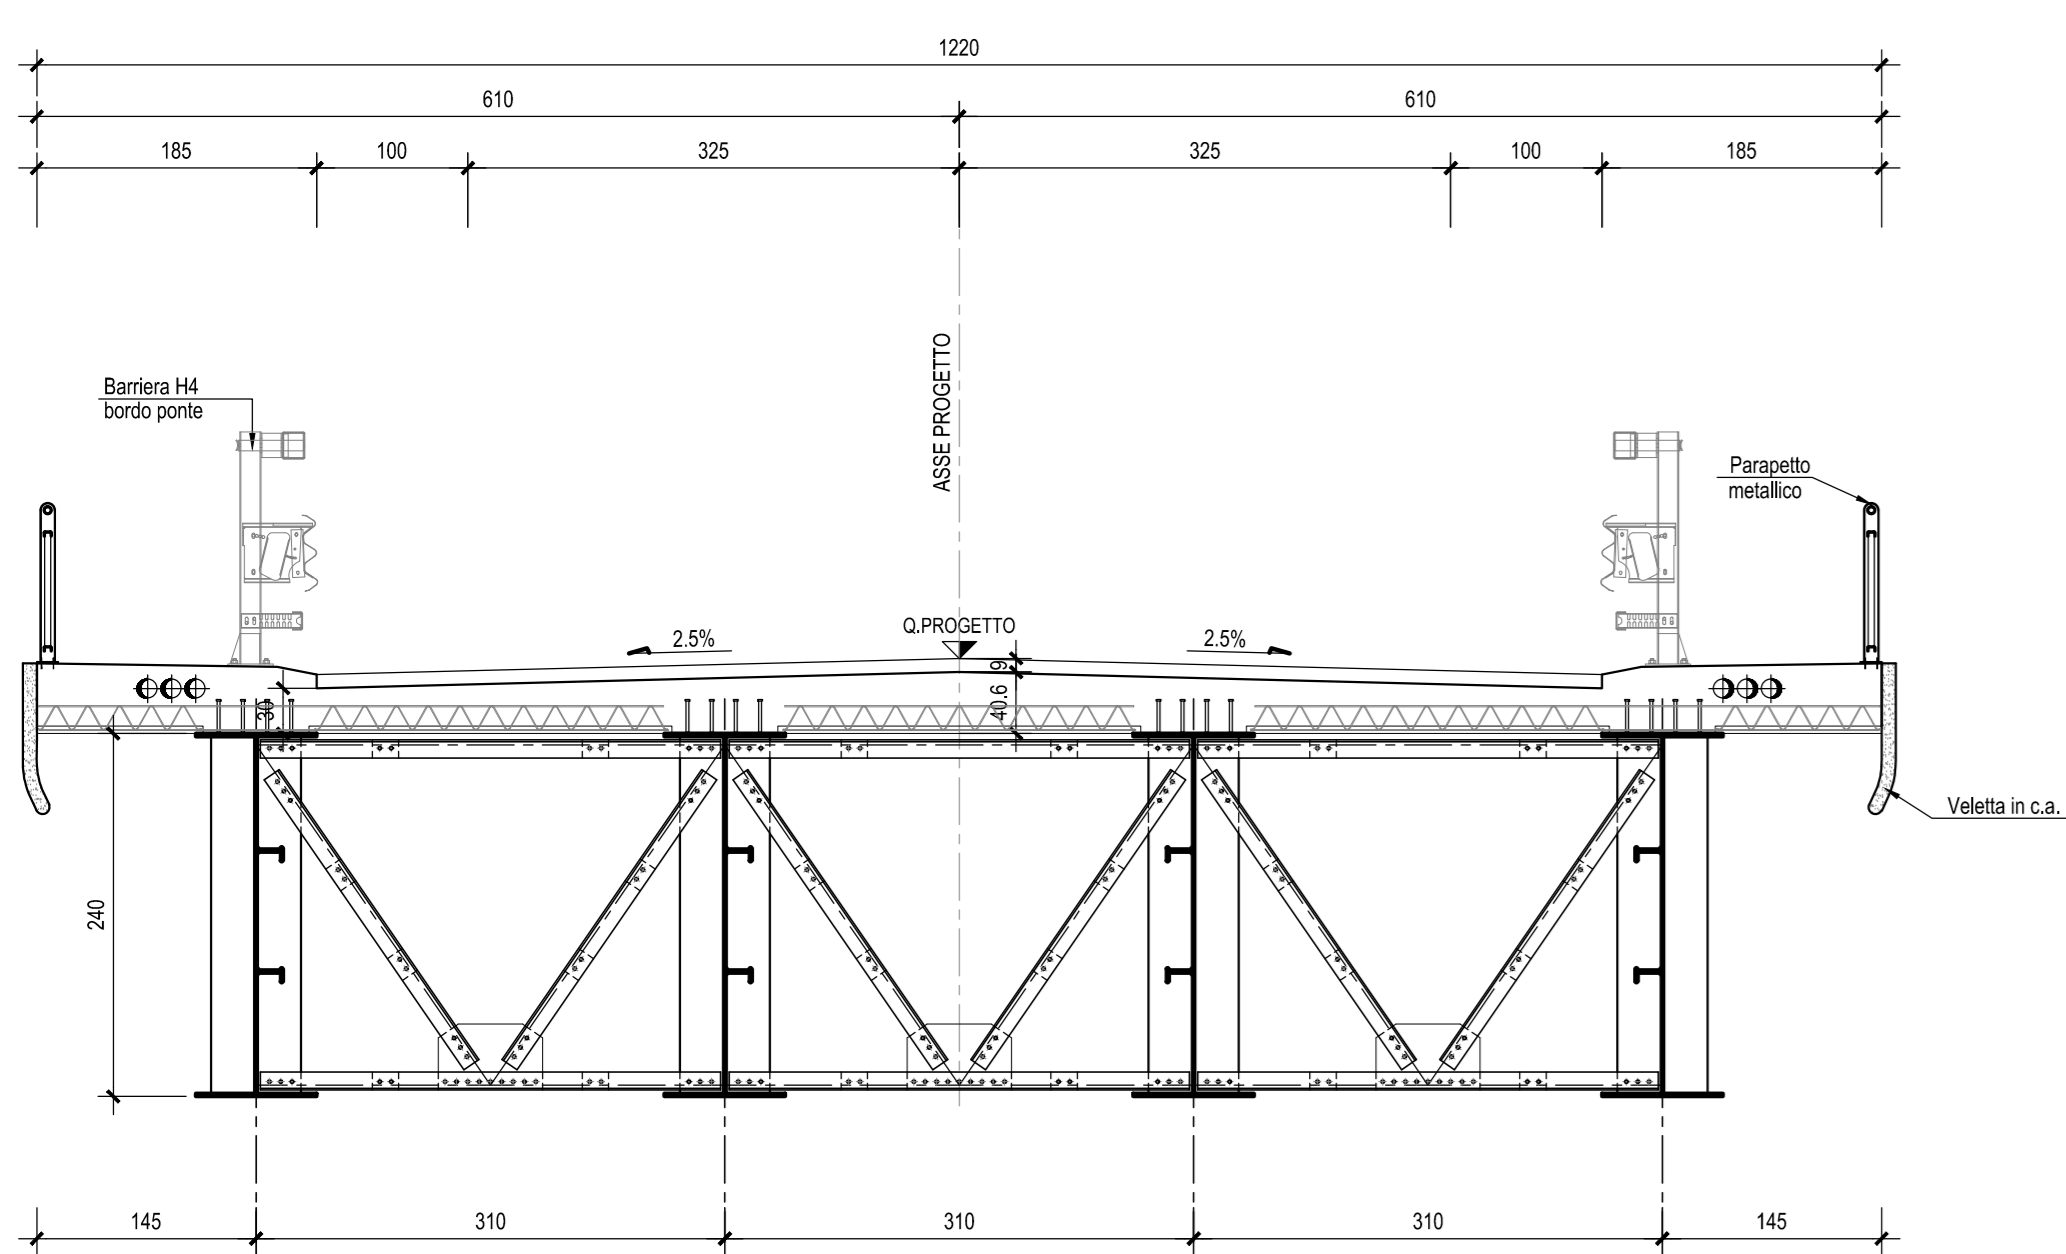

PROSPETTO TIPO APPOGGIO (PILA)-Scala 1:50

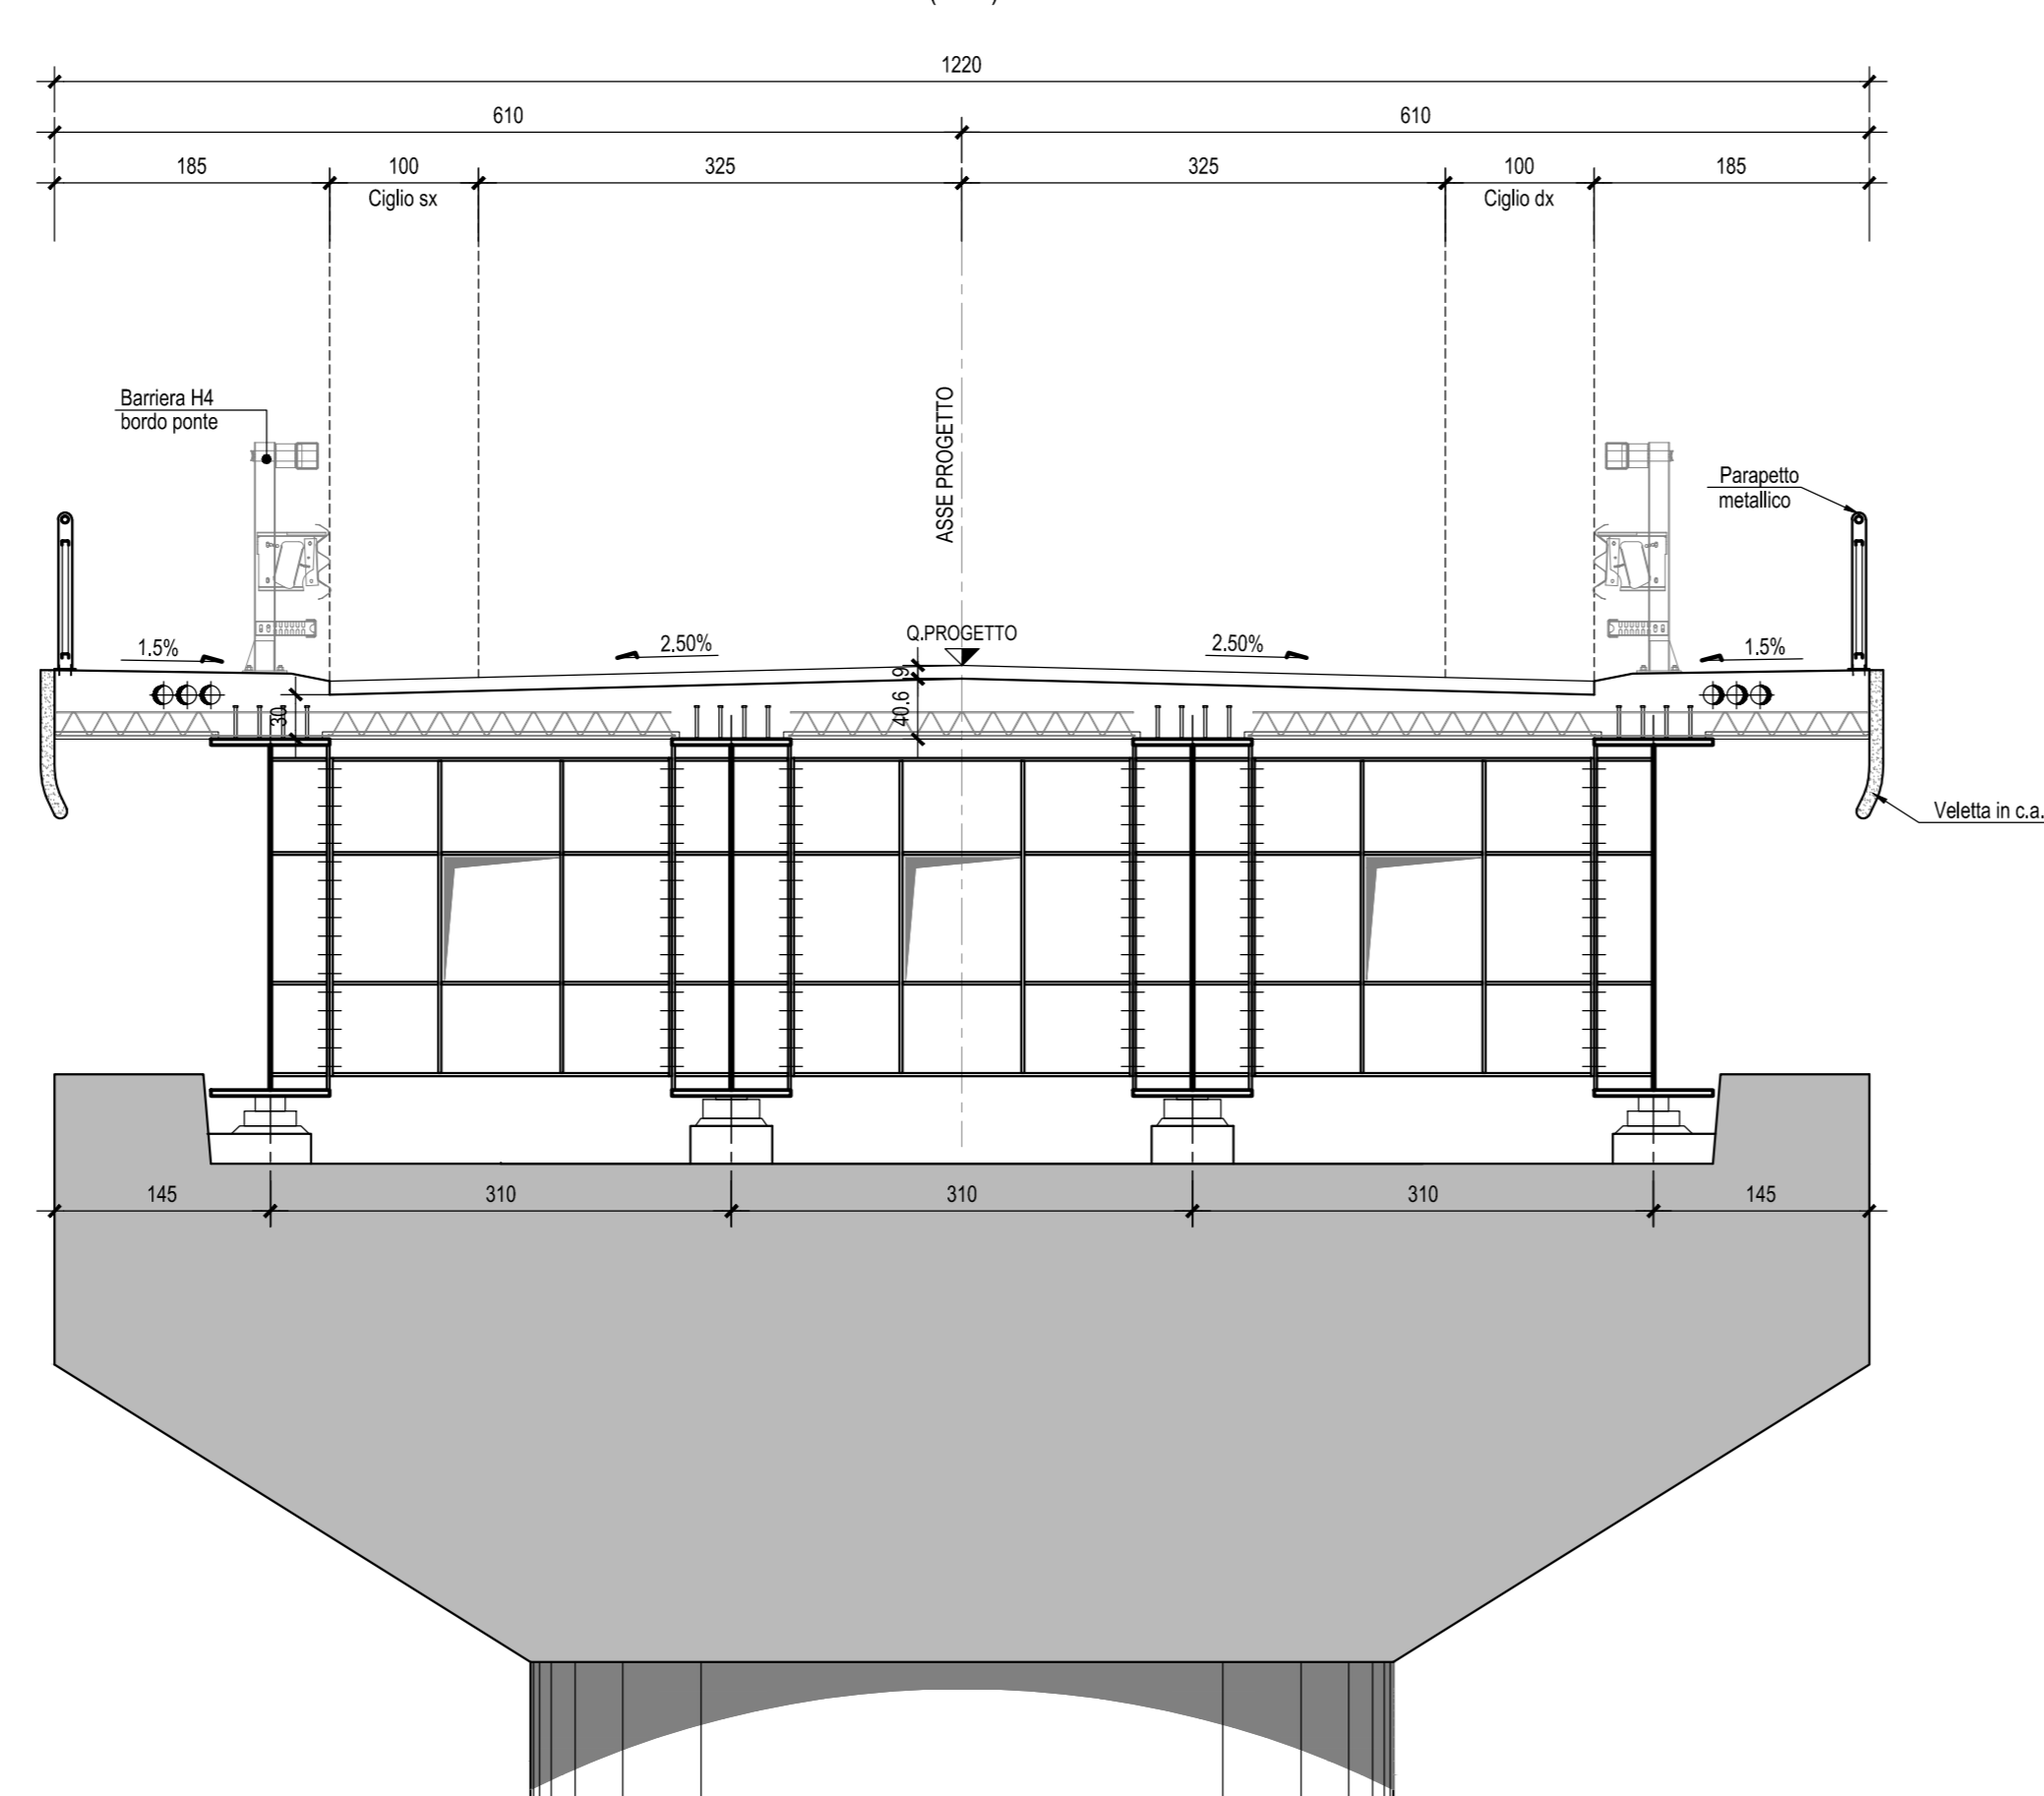

PROSPETTO TIPO APPOGGIO (SPALLA S2)-Scala 1:50

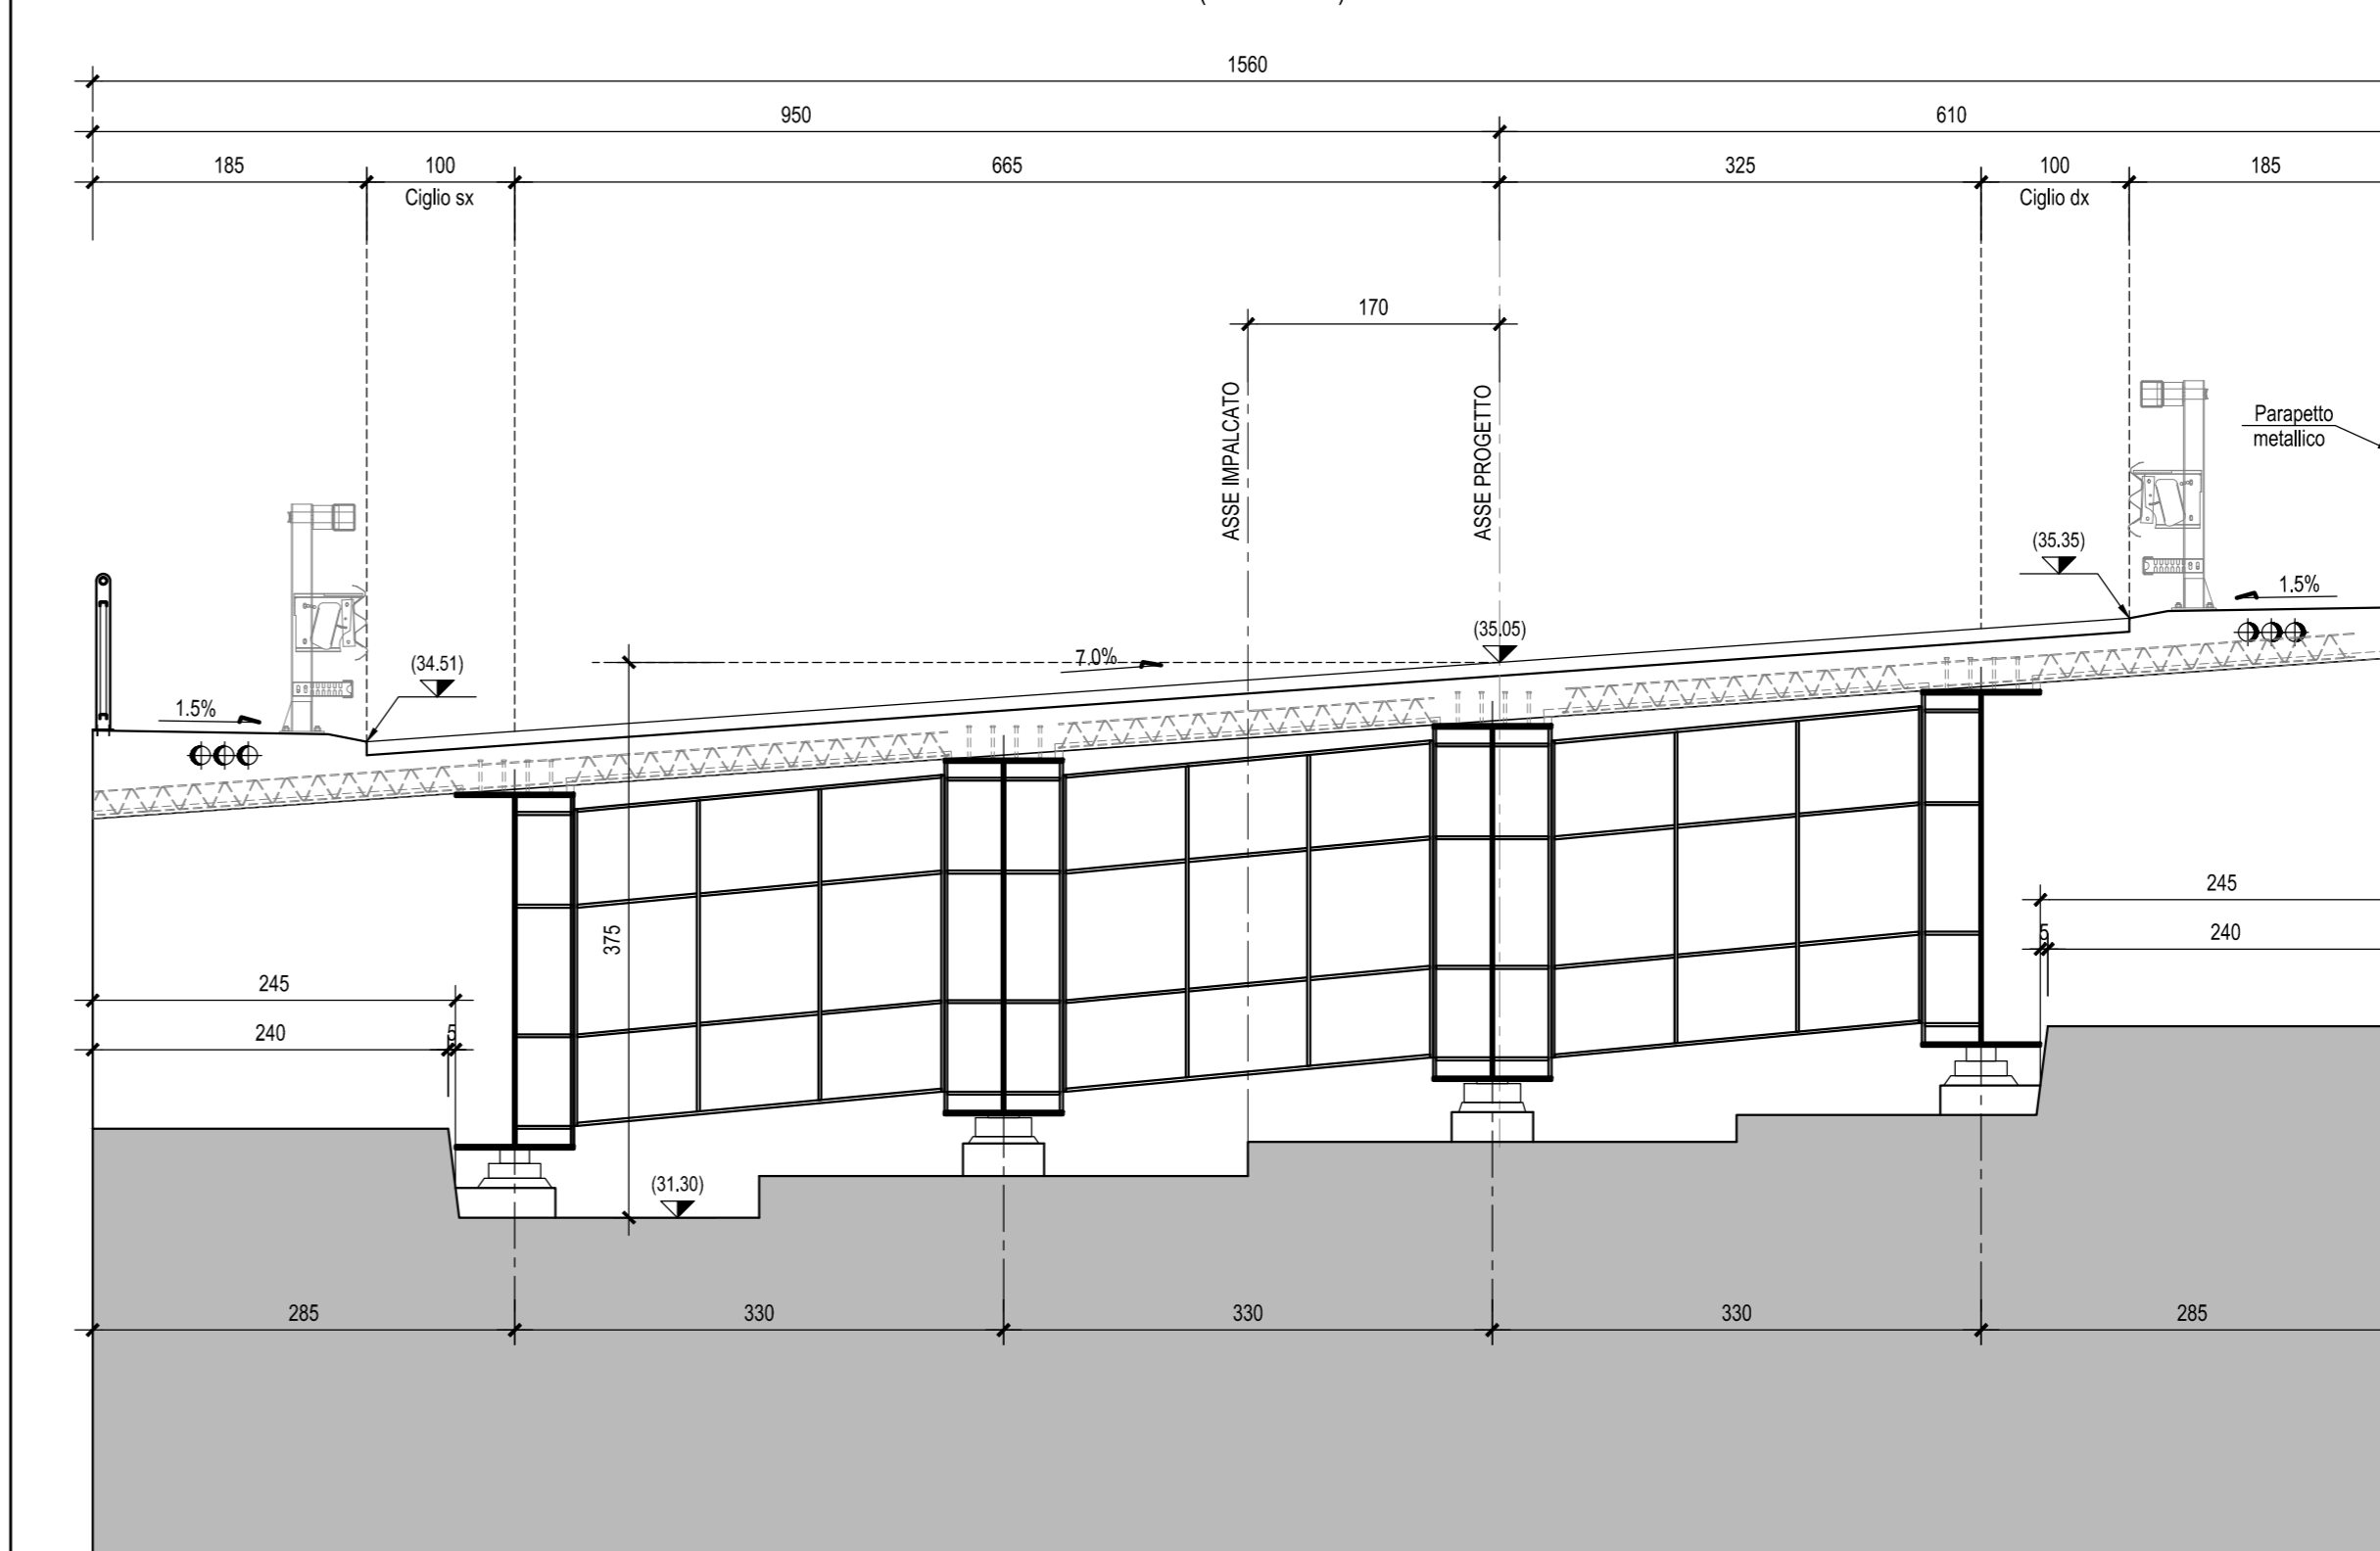

COMMITTENTE: **RFI** RETE FERROVIARIA ITALIANA GRUPPO FERROVIE DELLO STATO ITALIANE

PROGETTAZIONE: **ITALFER** INFRASTRUTTURE FERROVIARIE

INFRASTRUTTURE FERROVIARIE STRATEGICHE DEFINITE DALLA LEGGE OBIETTIVO N.443/01

U.O. INFRASTRUTTURE SUD

PROGETTO DEFINITIVO

LINEA PESCARA - BARI
RADDOPPIO DELLA TRATTA FERROVIARIA TERMOLI - LESINA
LOTTI 2 e 3 - RADDOPPIO TERMOLI - RIPALTA

Opere D'Arte Maggiori - Ponti e Viadotti Ferroviari Stradali
 IV01 Cavalcavia in viadotto Variante ex SS16 ter
 Pianta impalcato e prospetto longitudinale tav 2

SCALA: 1:200-1:50

| COMMESSA | LOTTO | FASE | ENTE | TIPO DOC. | OPERA/DISCIPLINA | PROGR. | REV. |
|----------|-------|------|------|-----------|------------------|--------|------|
| L102 | 02 | D | 78 | PZ | IV0103 | 004 | B |

| Rev. | Descrizione | Redatto | Data | Verificato | Data | Approvato | Data | Autorizzato Data |
|------|---------------------|-----------|--------------|-------------|--------------|------------|--------------|------------------|
| A | Emissione Esecutiva | M. Perino | Ottobre 2018 | C. Guadagni | Ottobre 2018 | B. Bianchi | Ottobre 2018 | Ottobre 2018 |
| B | Emissione esecutiva | M. Perino | Ottobre 2018 | C. Guadagni | Ottobre 2018 | B. Bianchi | Ottobre 2018 | Ottobre 2018 |

File: LI0202D78PZ1V0103004B.DWG n. Etab.: _____