




PIANTA FONDAZIONI-Scala 1:50

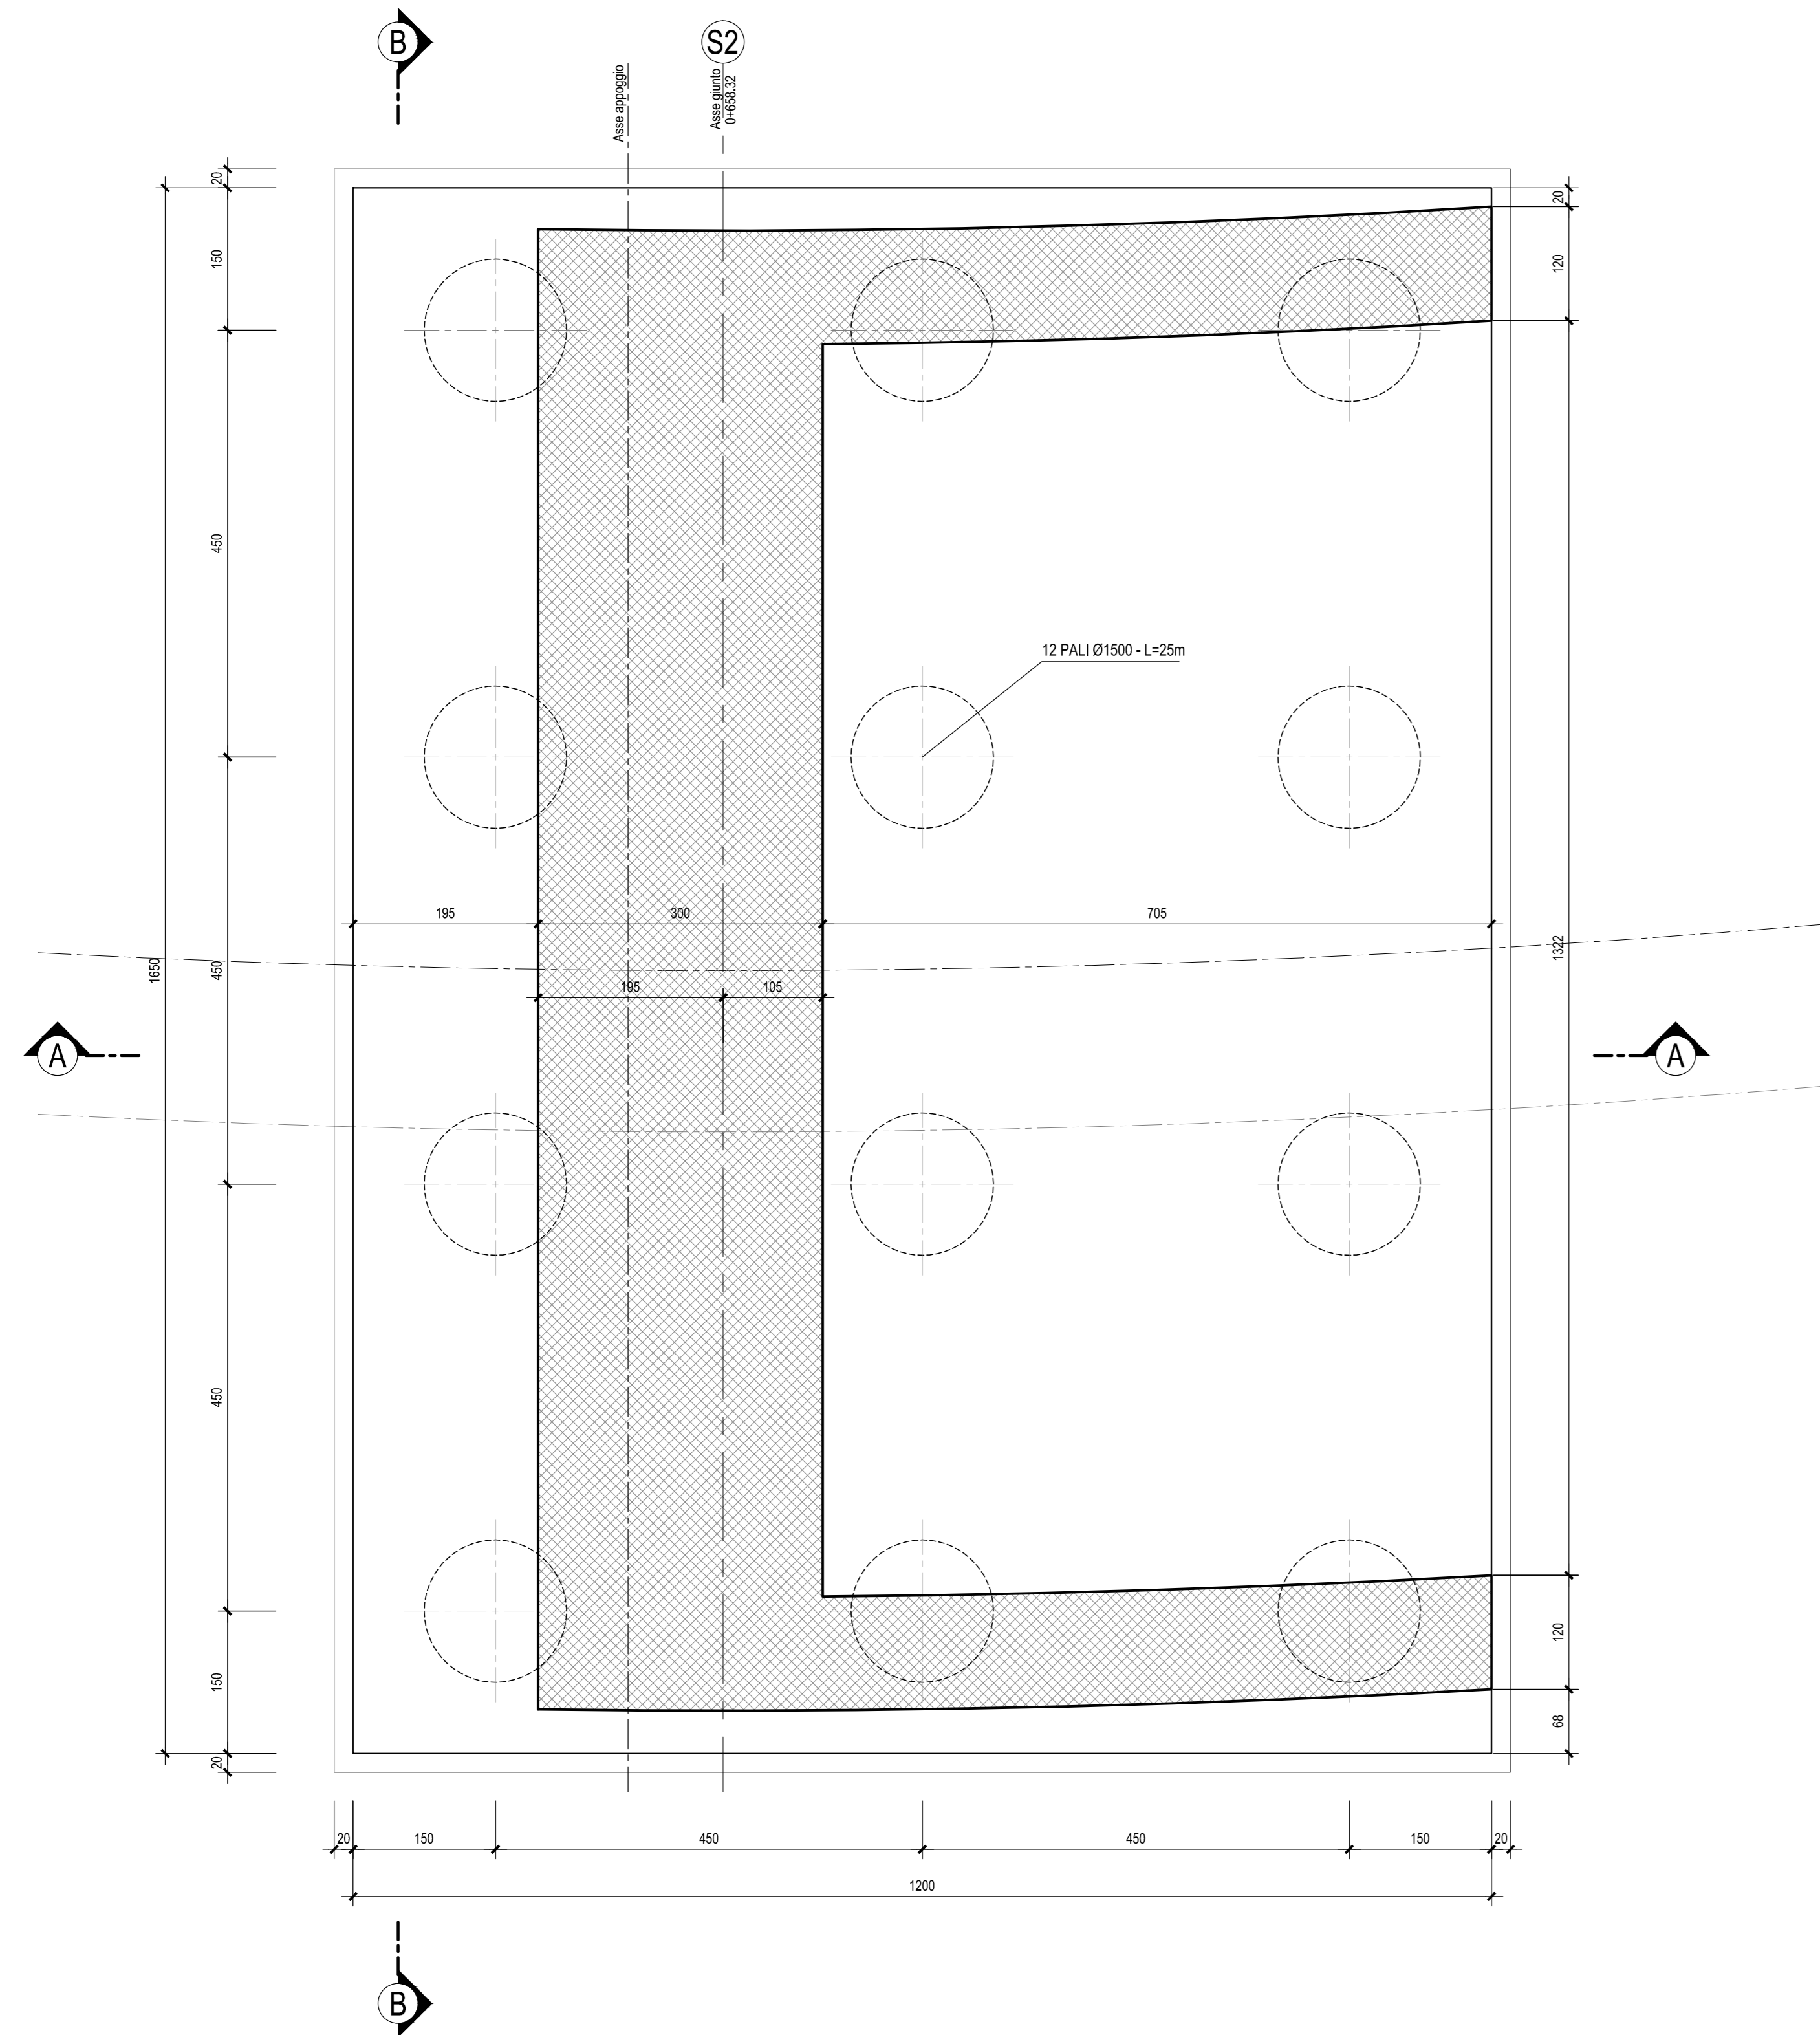

SEZIONE A-A-Scala 1:50

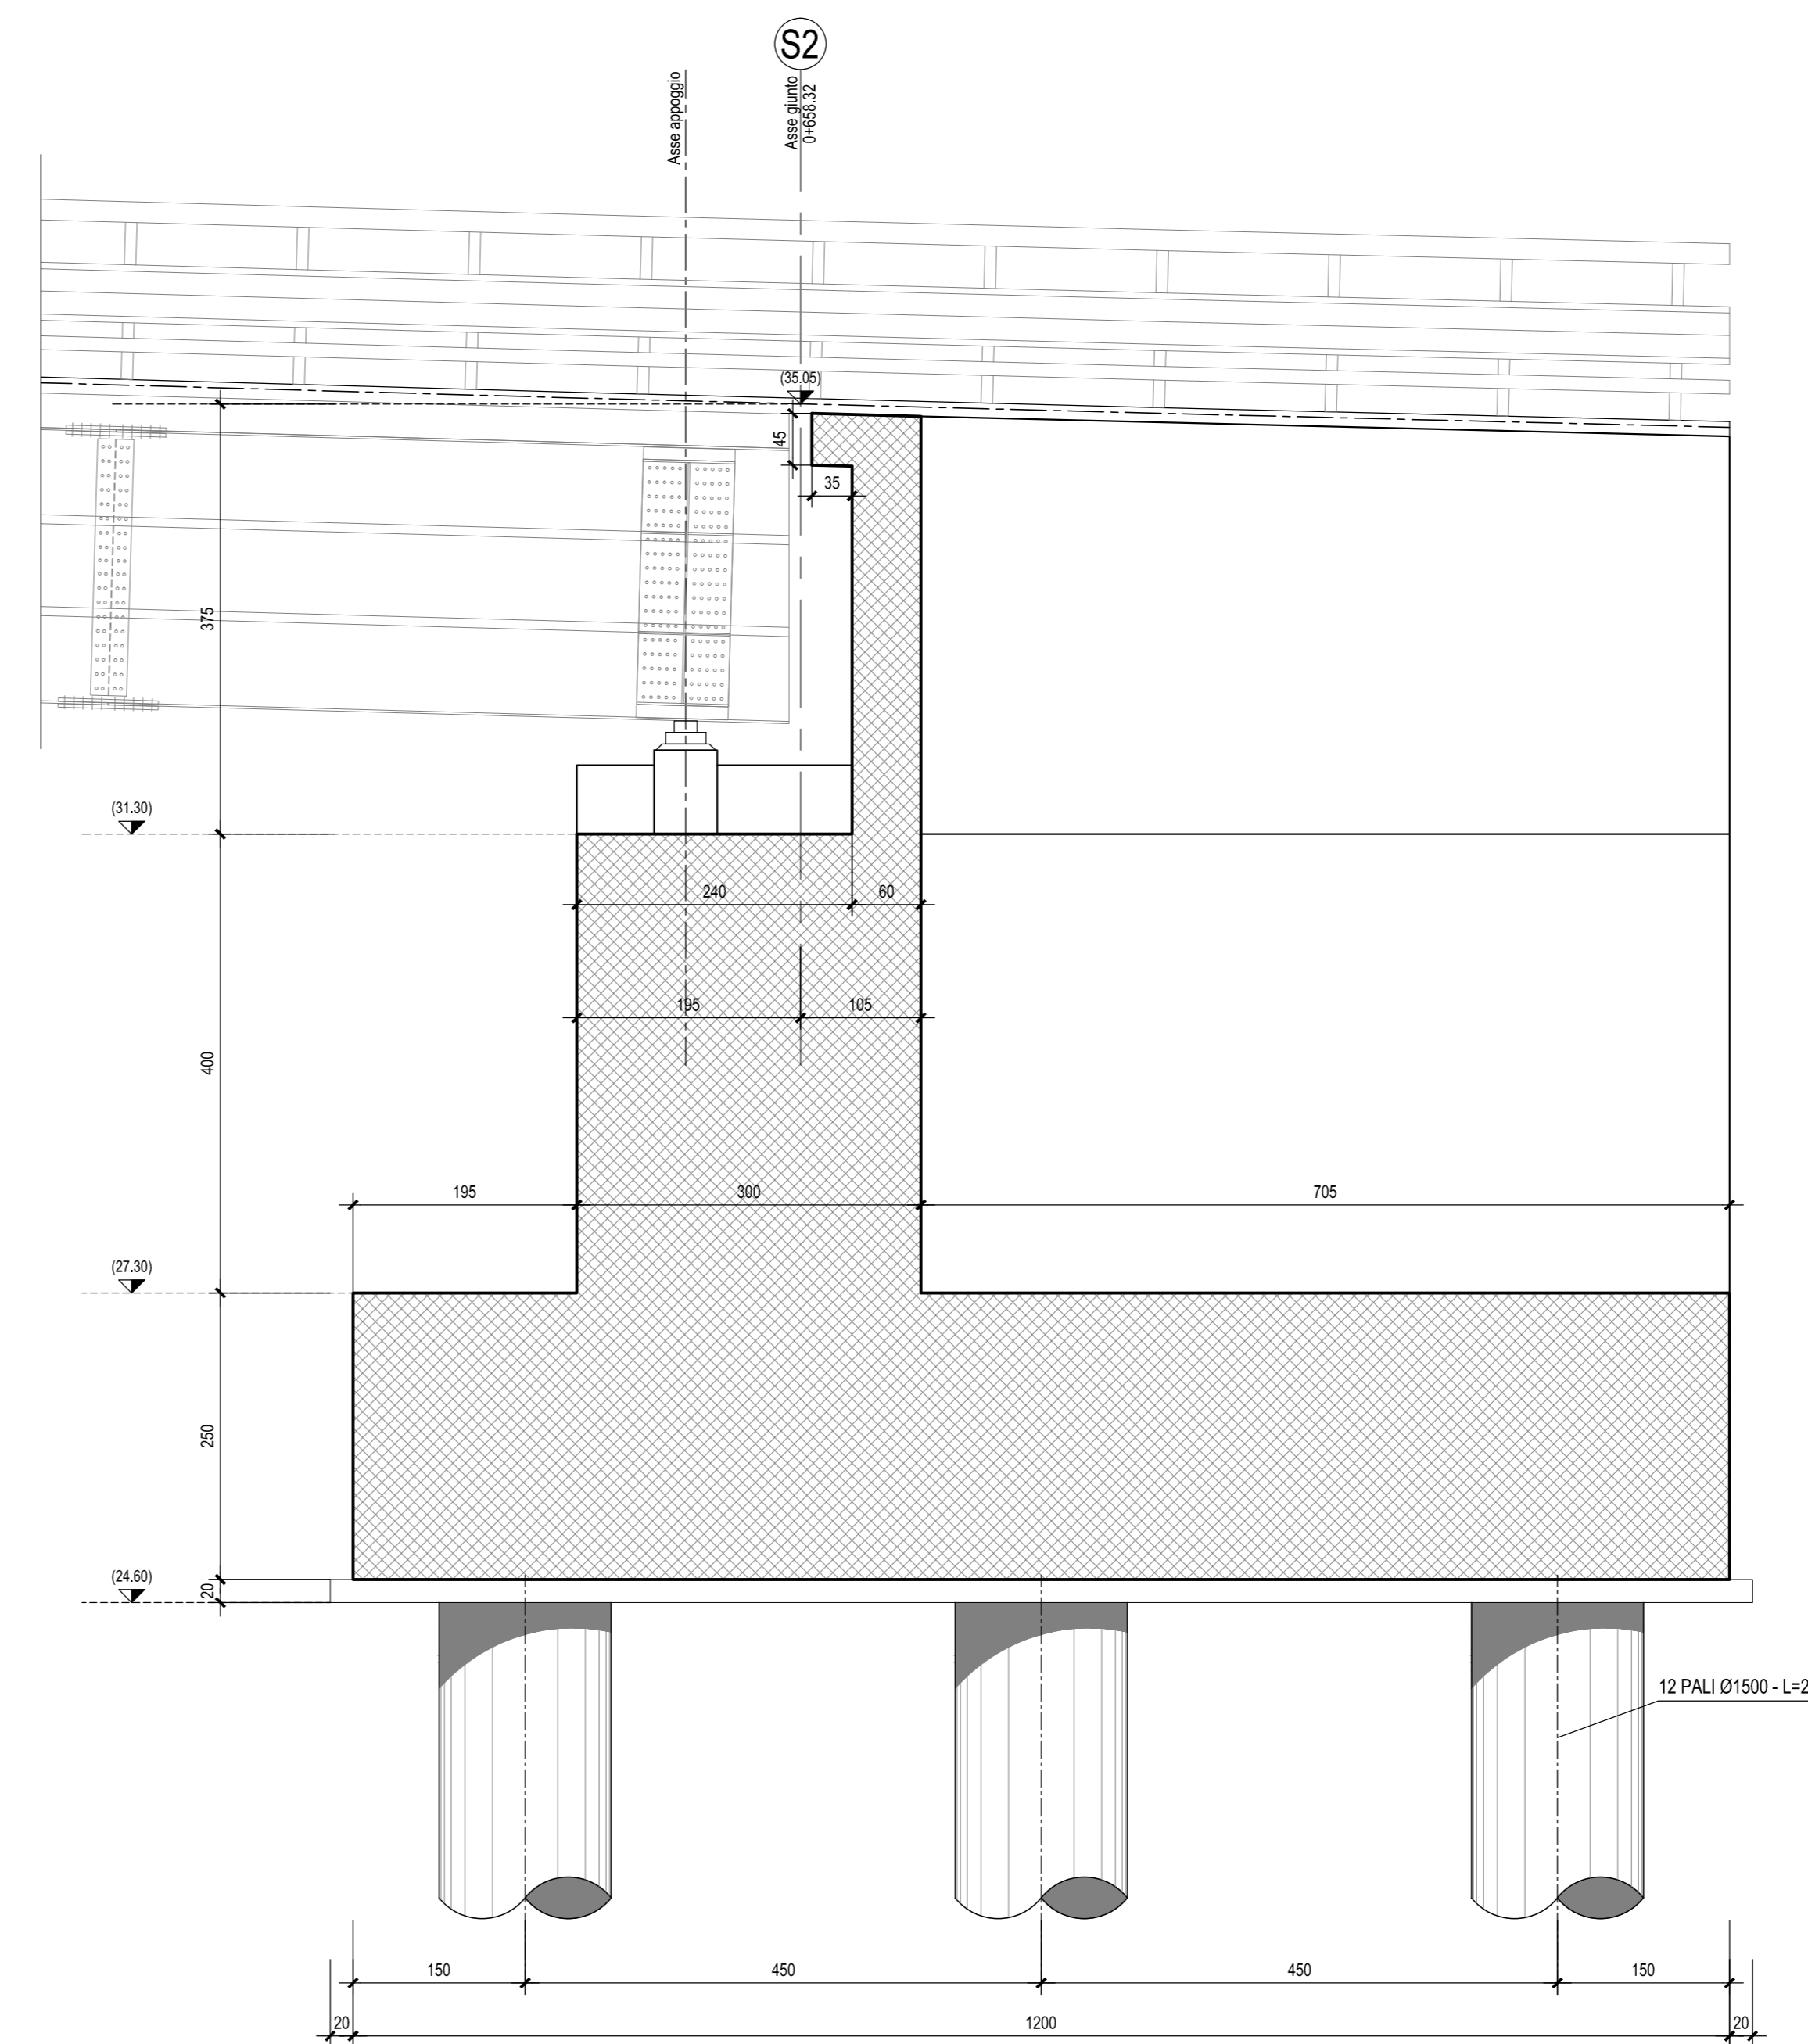

SEZIONE B-B-Scala 1:50

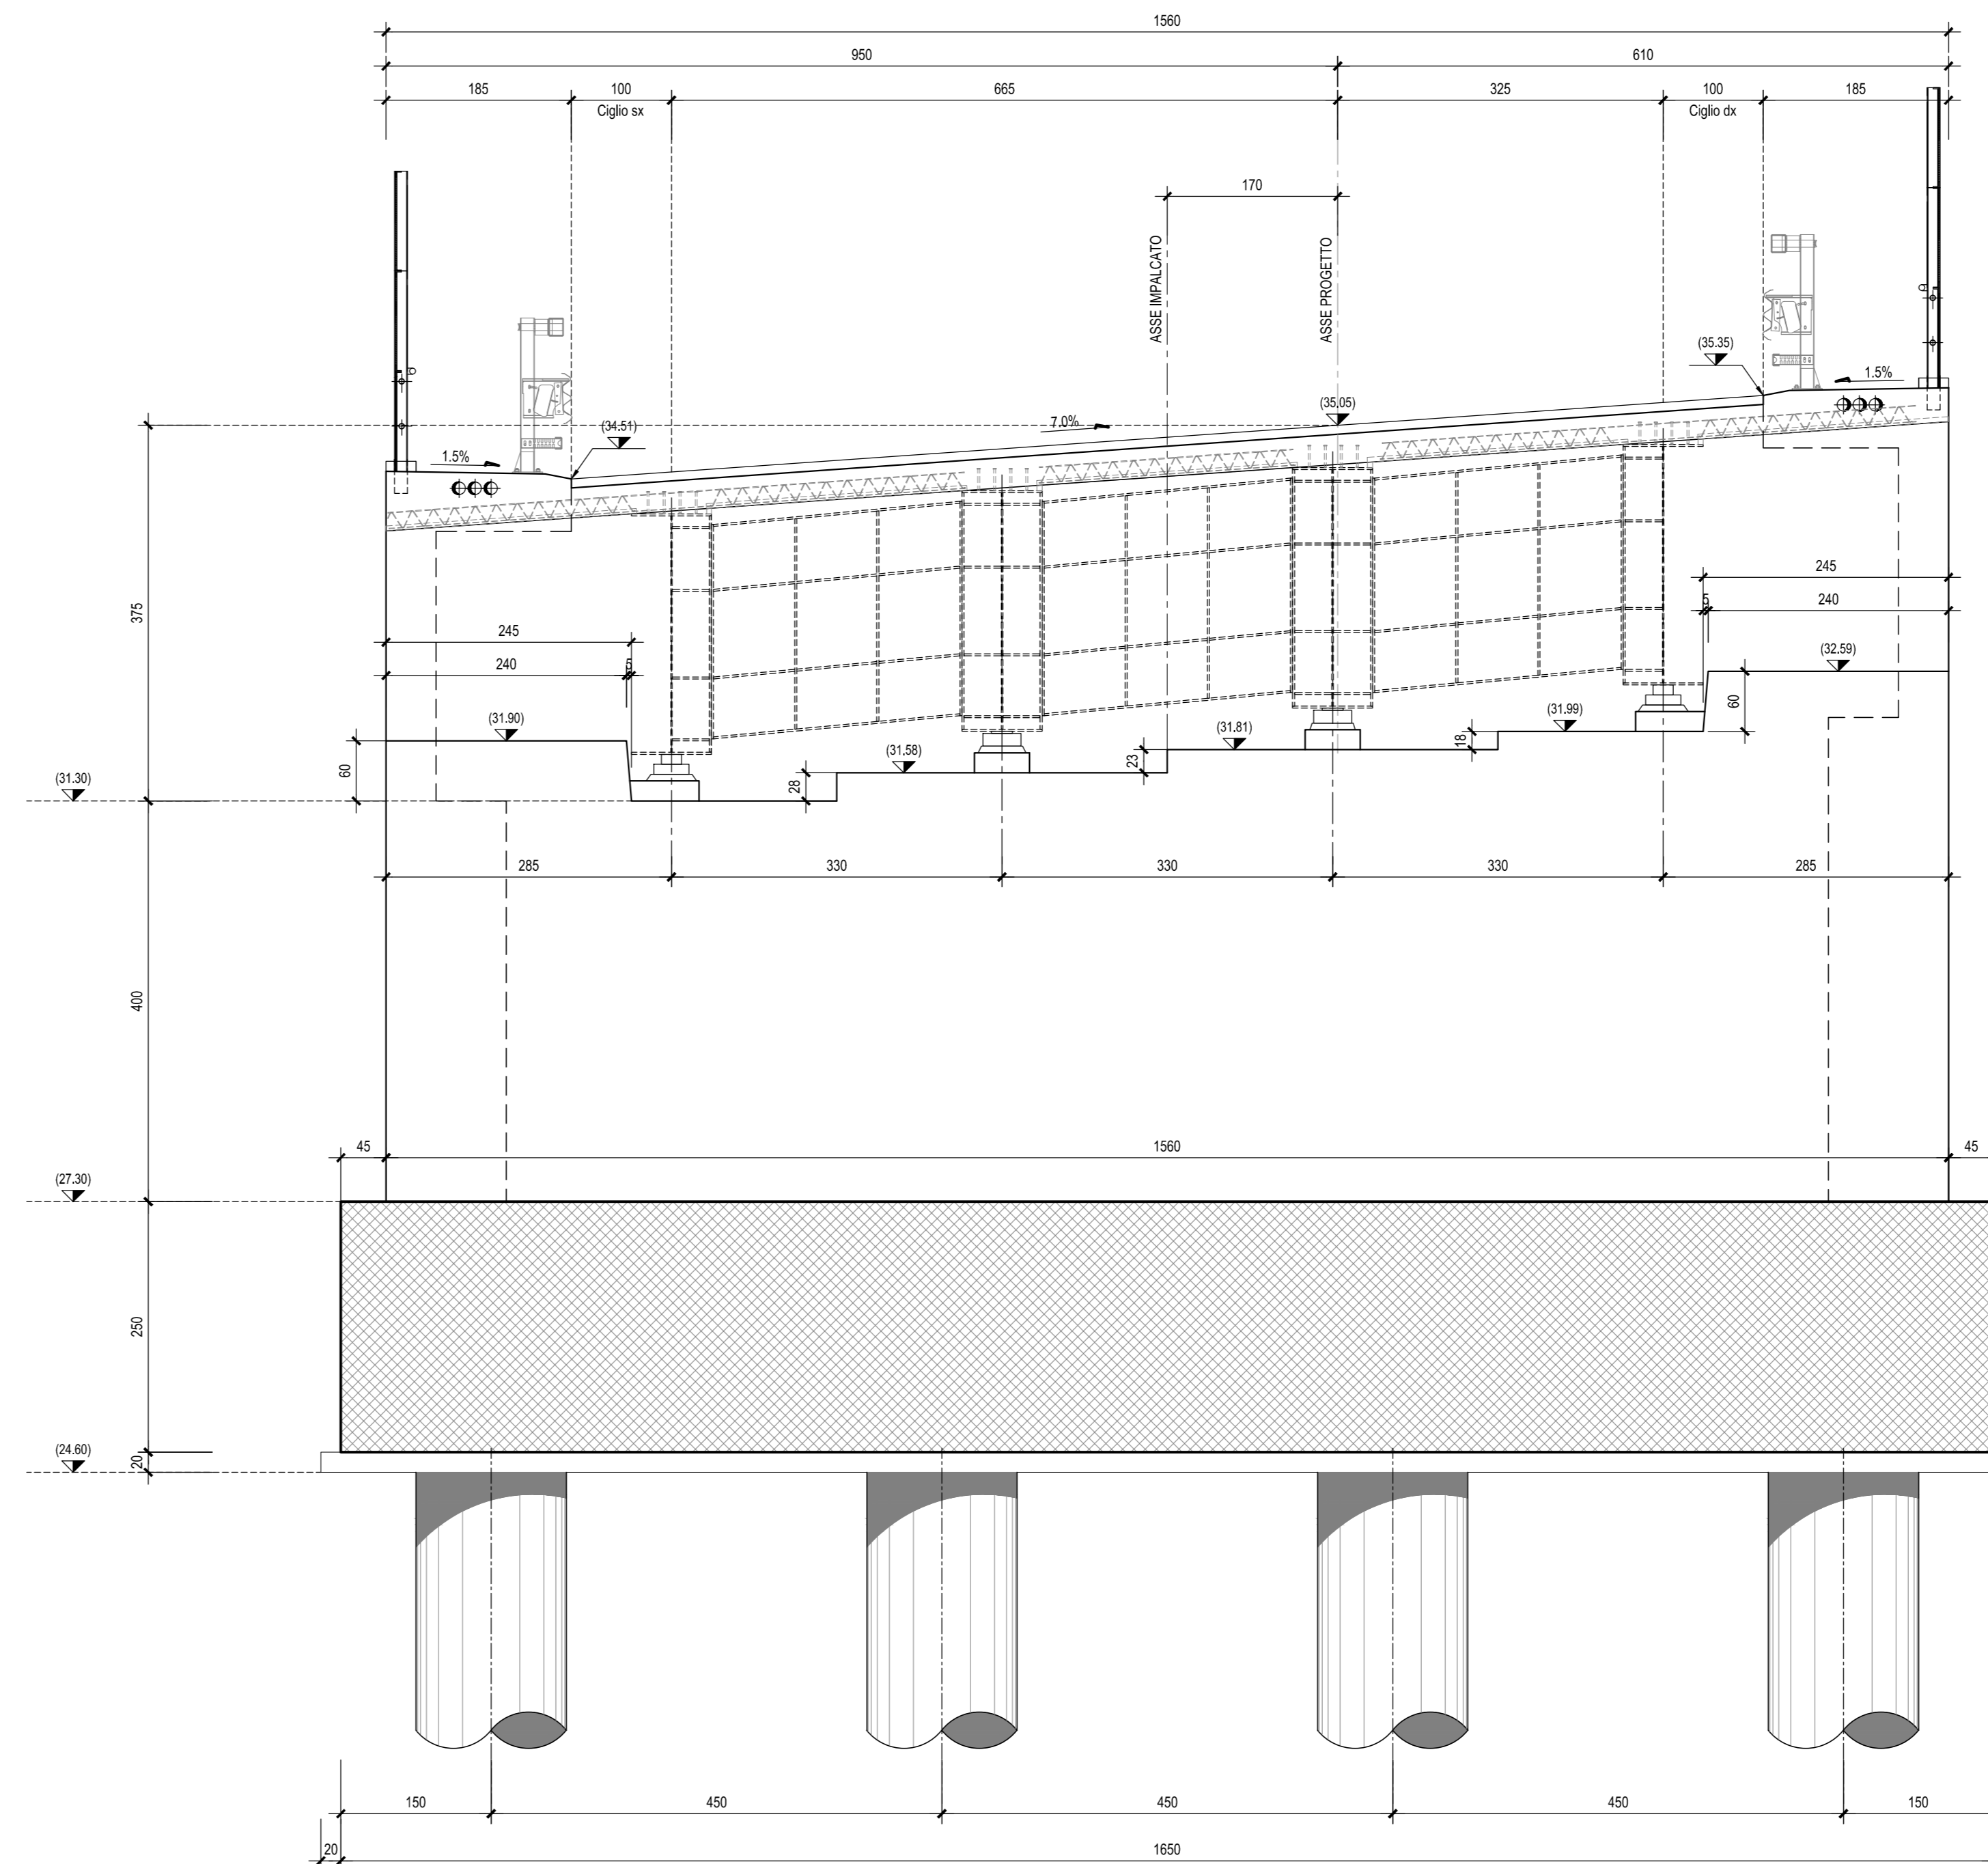

N.B.: Per la zona di transizione spalla/rilevato stradale si rimanda all'elaborato LI0202 D78 WZ NV0000 001

N.B.: Per la tabella materiali e incidenze armature delle Opere Civili si rimanda all'elaborato LI0202 D76 RH OC0000 001

COMMITTENTE:


PROGETTAZIONE:


INFRASTRUTTURE FERROVIARIE STRATEGICHE DEFINITE DALLA LEGGE OBIETTIVO N.443/01

U.O. INFRASTRUTTURE SUD

PROGETTO DEFINITIVO

LINEA PESCARA - BARI
 RADDOPPIO DELLA TRATTA FERROVIARIA TERMOLI - LESINA
 LOTTI 2 e 3 - RADDOPPIO TERMOLI - RIPALTA

Opere D'Arte Maggiori - Ponti e Viadotti Ferroviari Stradali
 IV01 Cavalcavia in viadotto Variante ex SS16 ter
 Carpenteria spalla B

SCALA:
 1:50

COMMESSA LOTTO FASE ENTE TIPO DOC. OPERA/DISCIPLINA PROGR. REV.
 LI02 02 D 78 BB IV0104 002 B

Rev.	Descrizione	Redatto	Data	Verificato	Data	Approvato	Data	Autorizzato	Data
A	Emissione Esecutiva	M. Ferraro	Ottobre 2018	S. Scudato	Ottobre 2018	S. Baroni	Ottobre 2018	S. Scudato	Aprile 2019
B	Emissione esecutiva	M. Ferraro	Aprile 2019	S. Scudato	Aprile 2019	S. Baroni	Aprile 2019	S. Scudato	Aprile 2019