


SEZIONE A-A-Scala 1:100

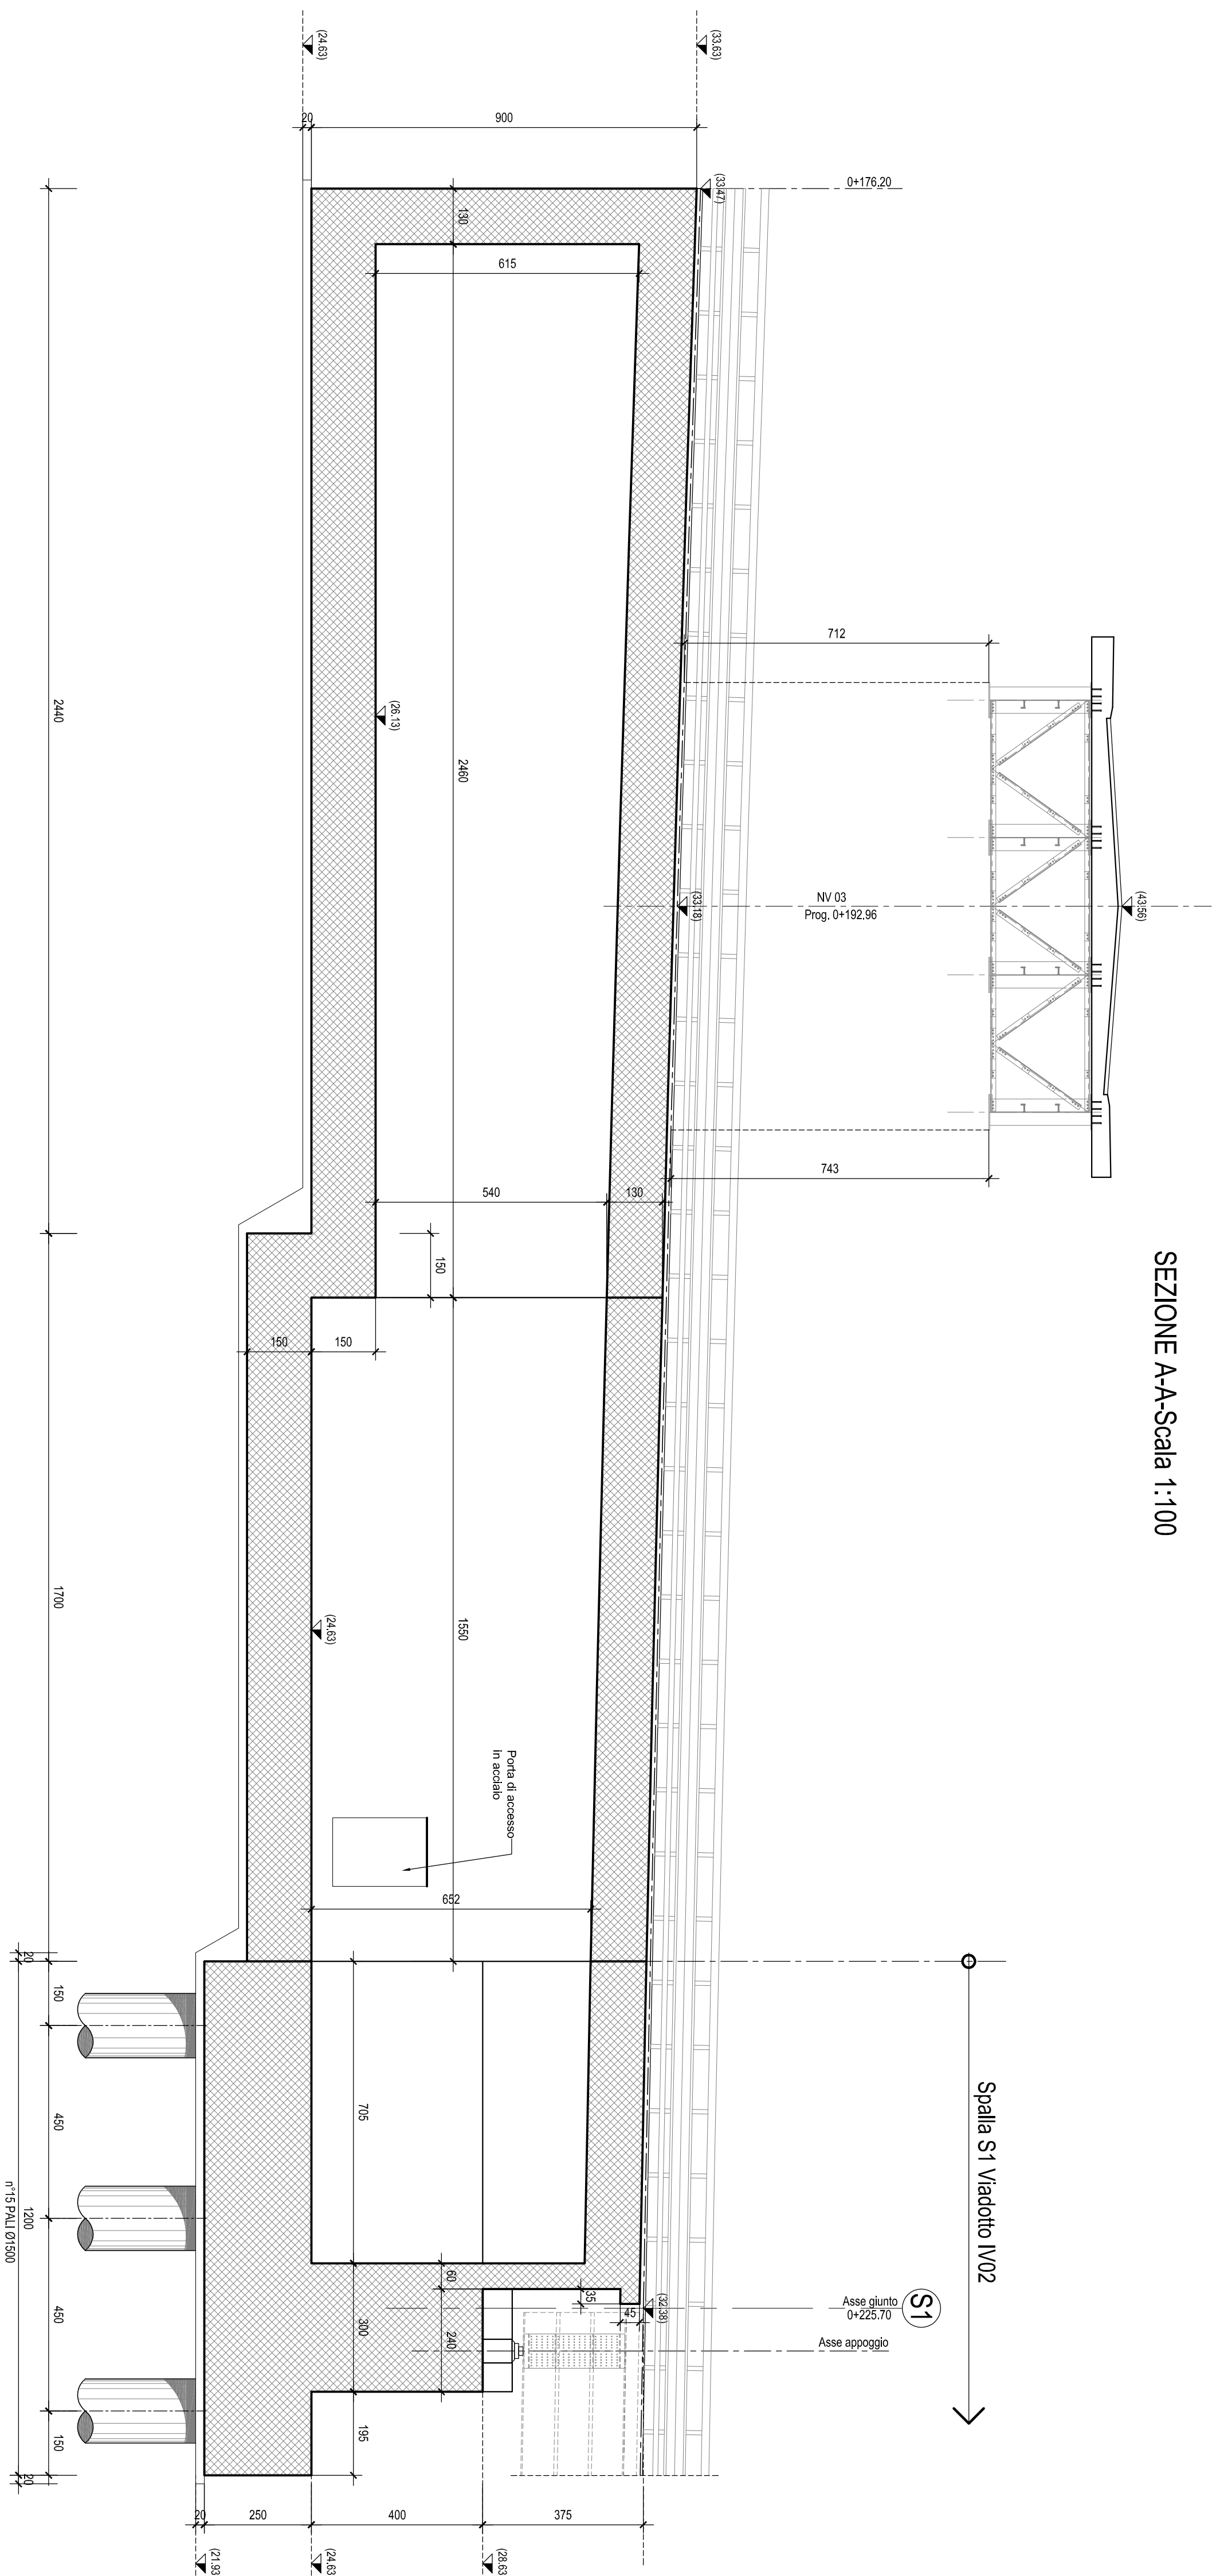

N.B.: Per la tabella materiali e
incidenze armature delle
Opere Civili si rimanda all'elaborato
L10202 D78 RH OC0000 001

MATERIALI ED INCIDENZA ARMATURA: VEDI ELABORATI SPECIFICI
PER LE ZONE DI TRANSIZIONE OPERARILEVATO: VEDI ELABORATO SPECIFICO

COMMITTENTE:



PROGETTAZIONE:



**INFRASTRUTTURE FERROVIARIE STRATEGICHE DEFINITE DALLA LEGGE
OGGETTIVO N.443/01**

U.O. INFRASTRUTTURE SUD

PROGETTO DEFINITIVO

LINEA PESCARA - BARI

RADDOPPIO DELLA TRATTA FERROVIARIA TERMOLI - LESINA

LOTTI 2 e 3 - RADDOPPIO TERMOLI - RIPALTA

Opere D'Arte Maggiori - Ponti e Viadotti Ferroviari Stradali

Scalatore di approccio al viadotto IV02 (OC01)

Carpenteria scalatore

SCALA:

1:100

COMMESSA LOTTO FASE ENTE TIPO DOC. OPERA/DISCIPLINA PROG. REV.

Rev.	Descrizione	Redatto	Data	Verificato	Data	Approvato	Data	Autorizzato Data
A	Emissione Esclusiva	M. Neri	Ottobre 2018	D. Giannini	Ottobre 2018	B. Marini	Ottobre 2018	Ottobre 2018

File: L10202D78BAOC0100001A.DWG

In. Elab.:

