



PLANIMETRIA GENERALE - Scala 1:500

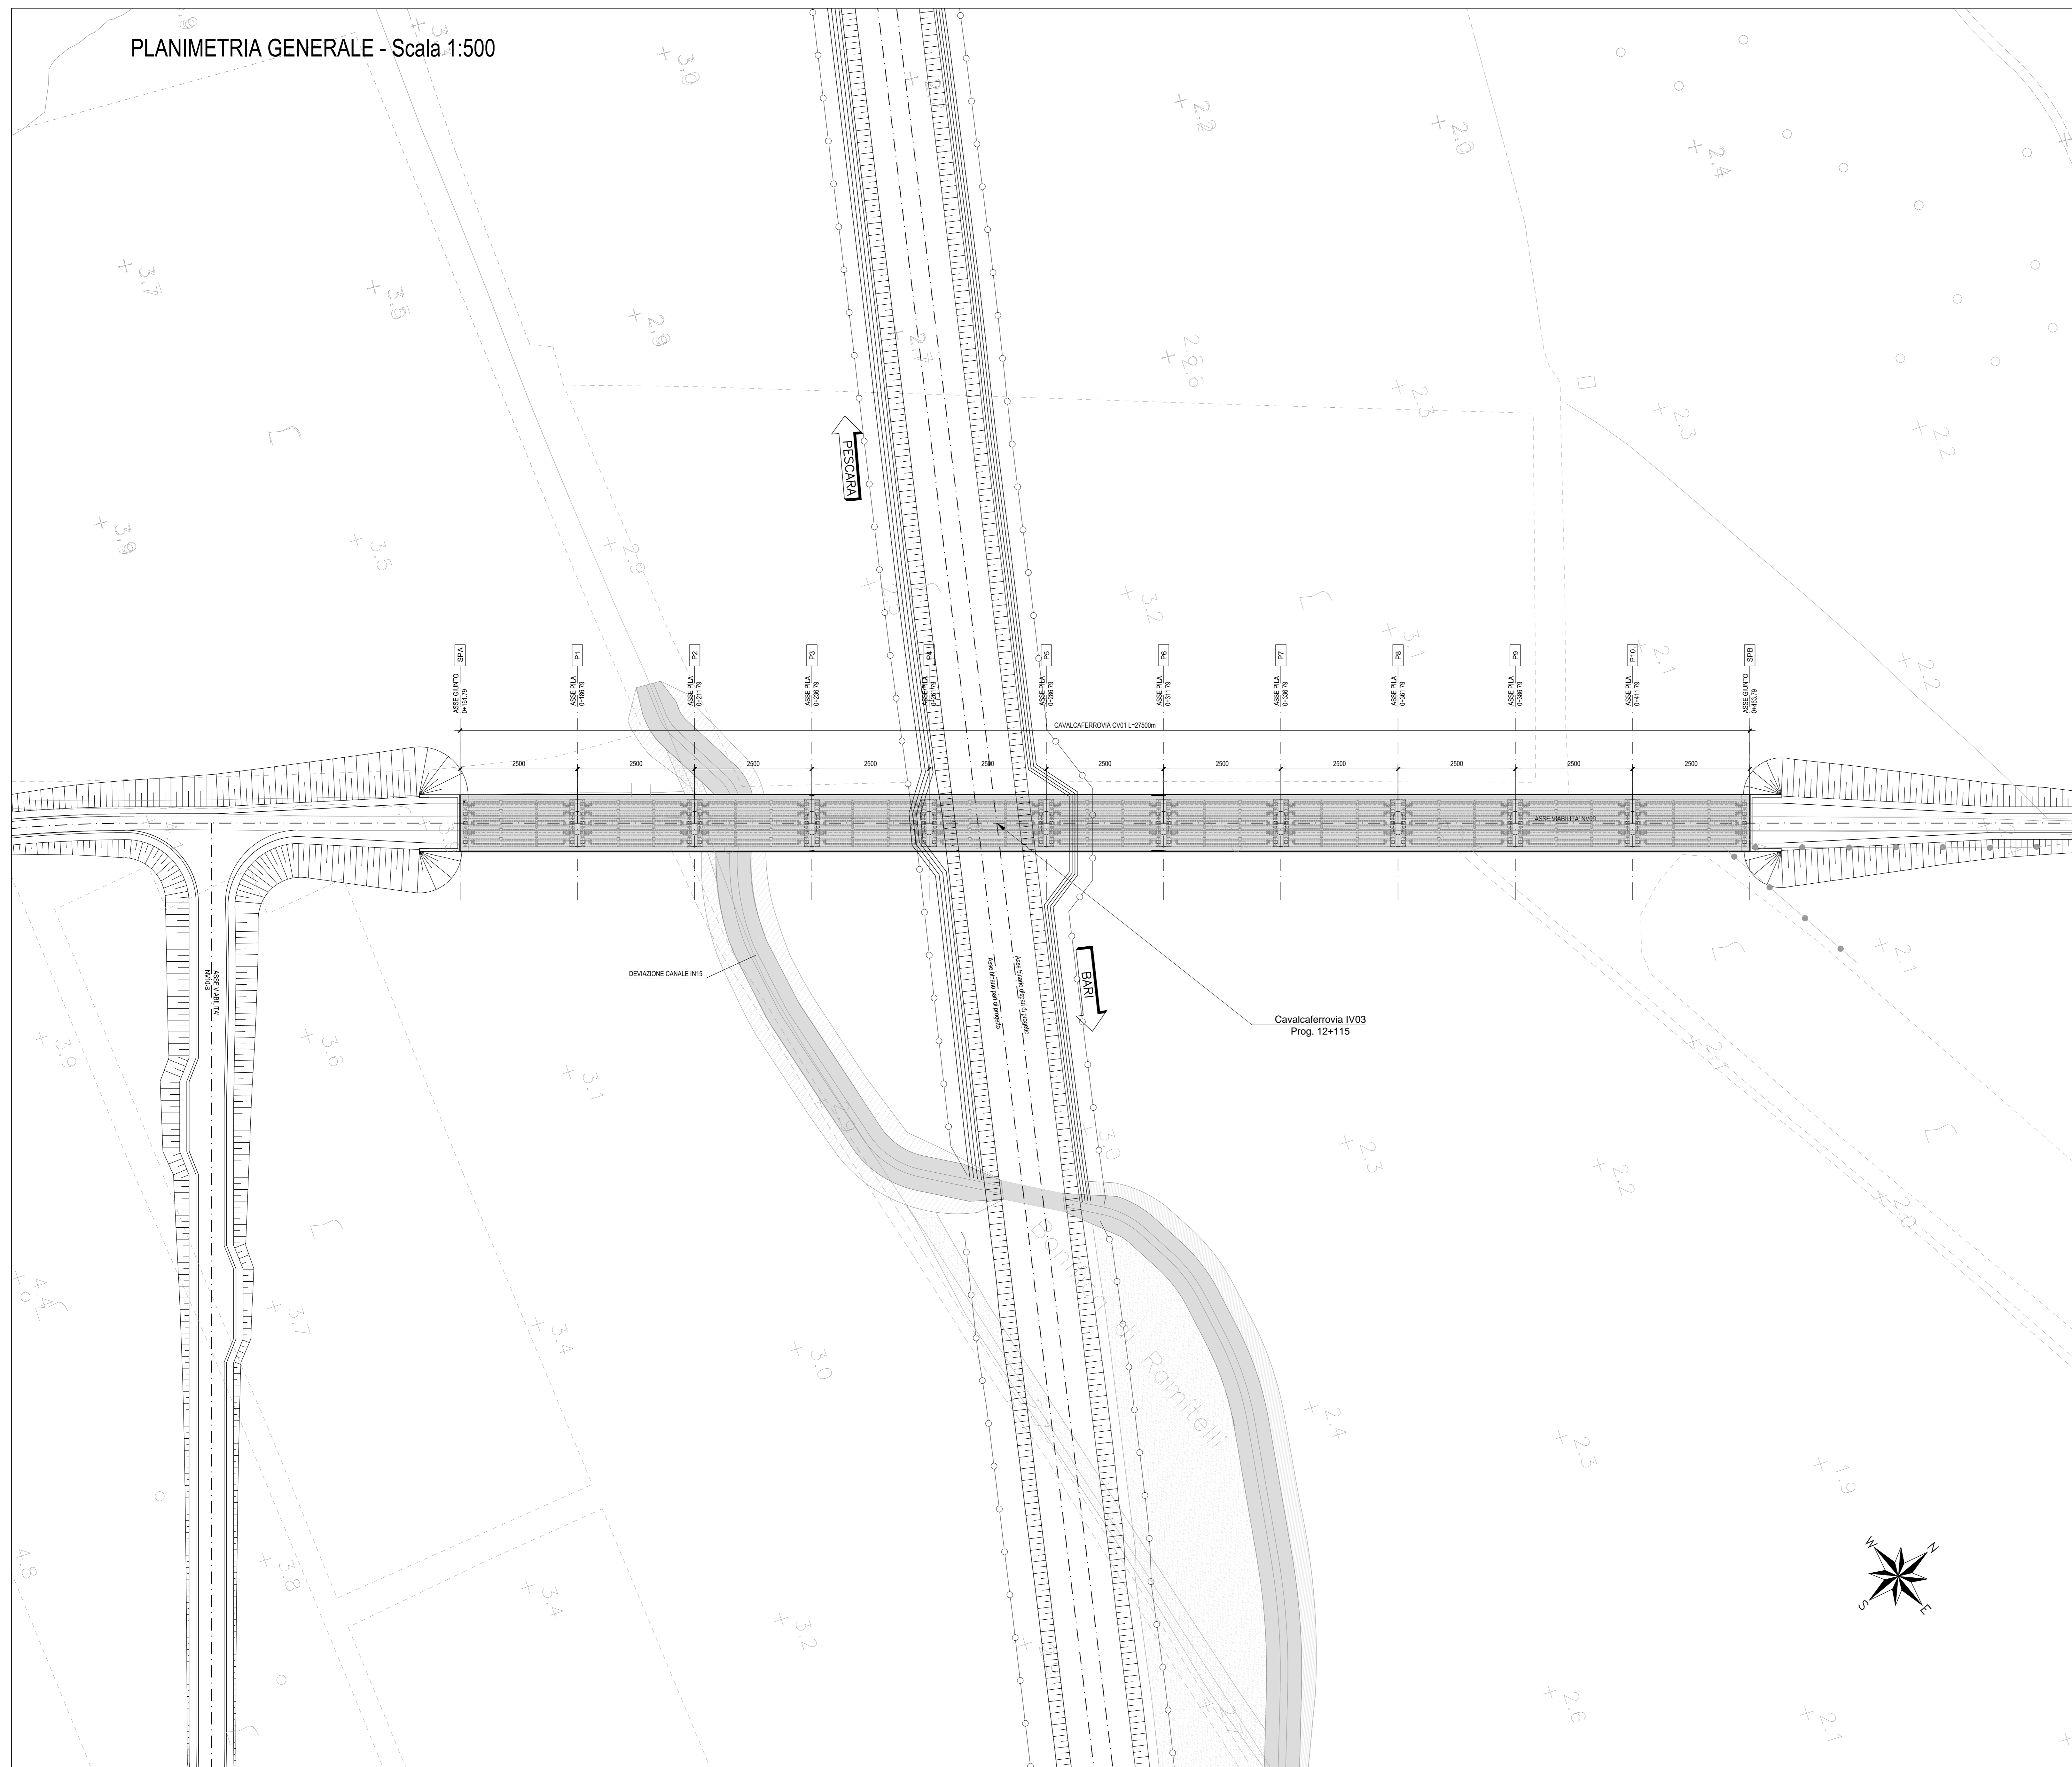

PIANTA CHIAVE

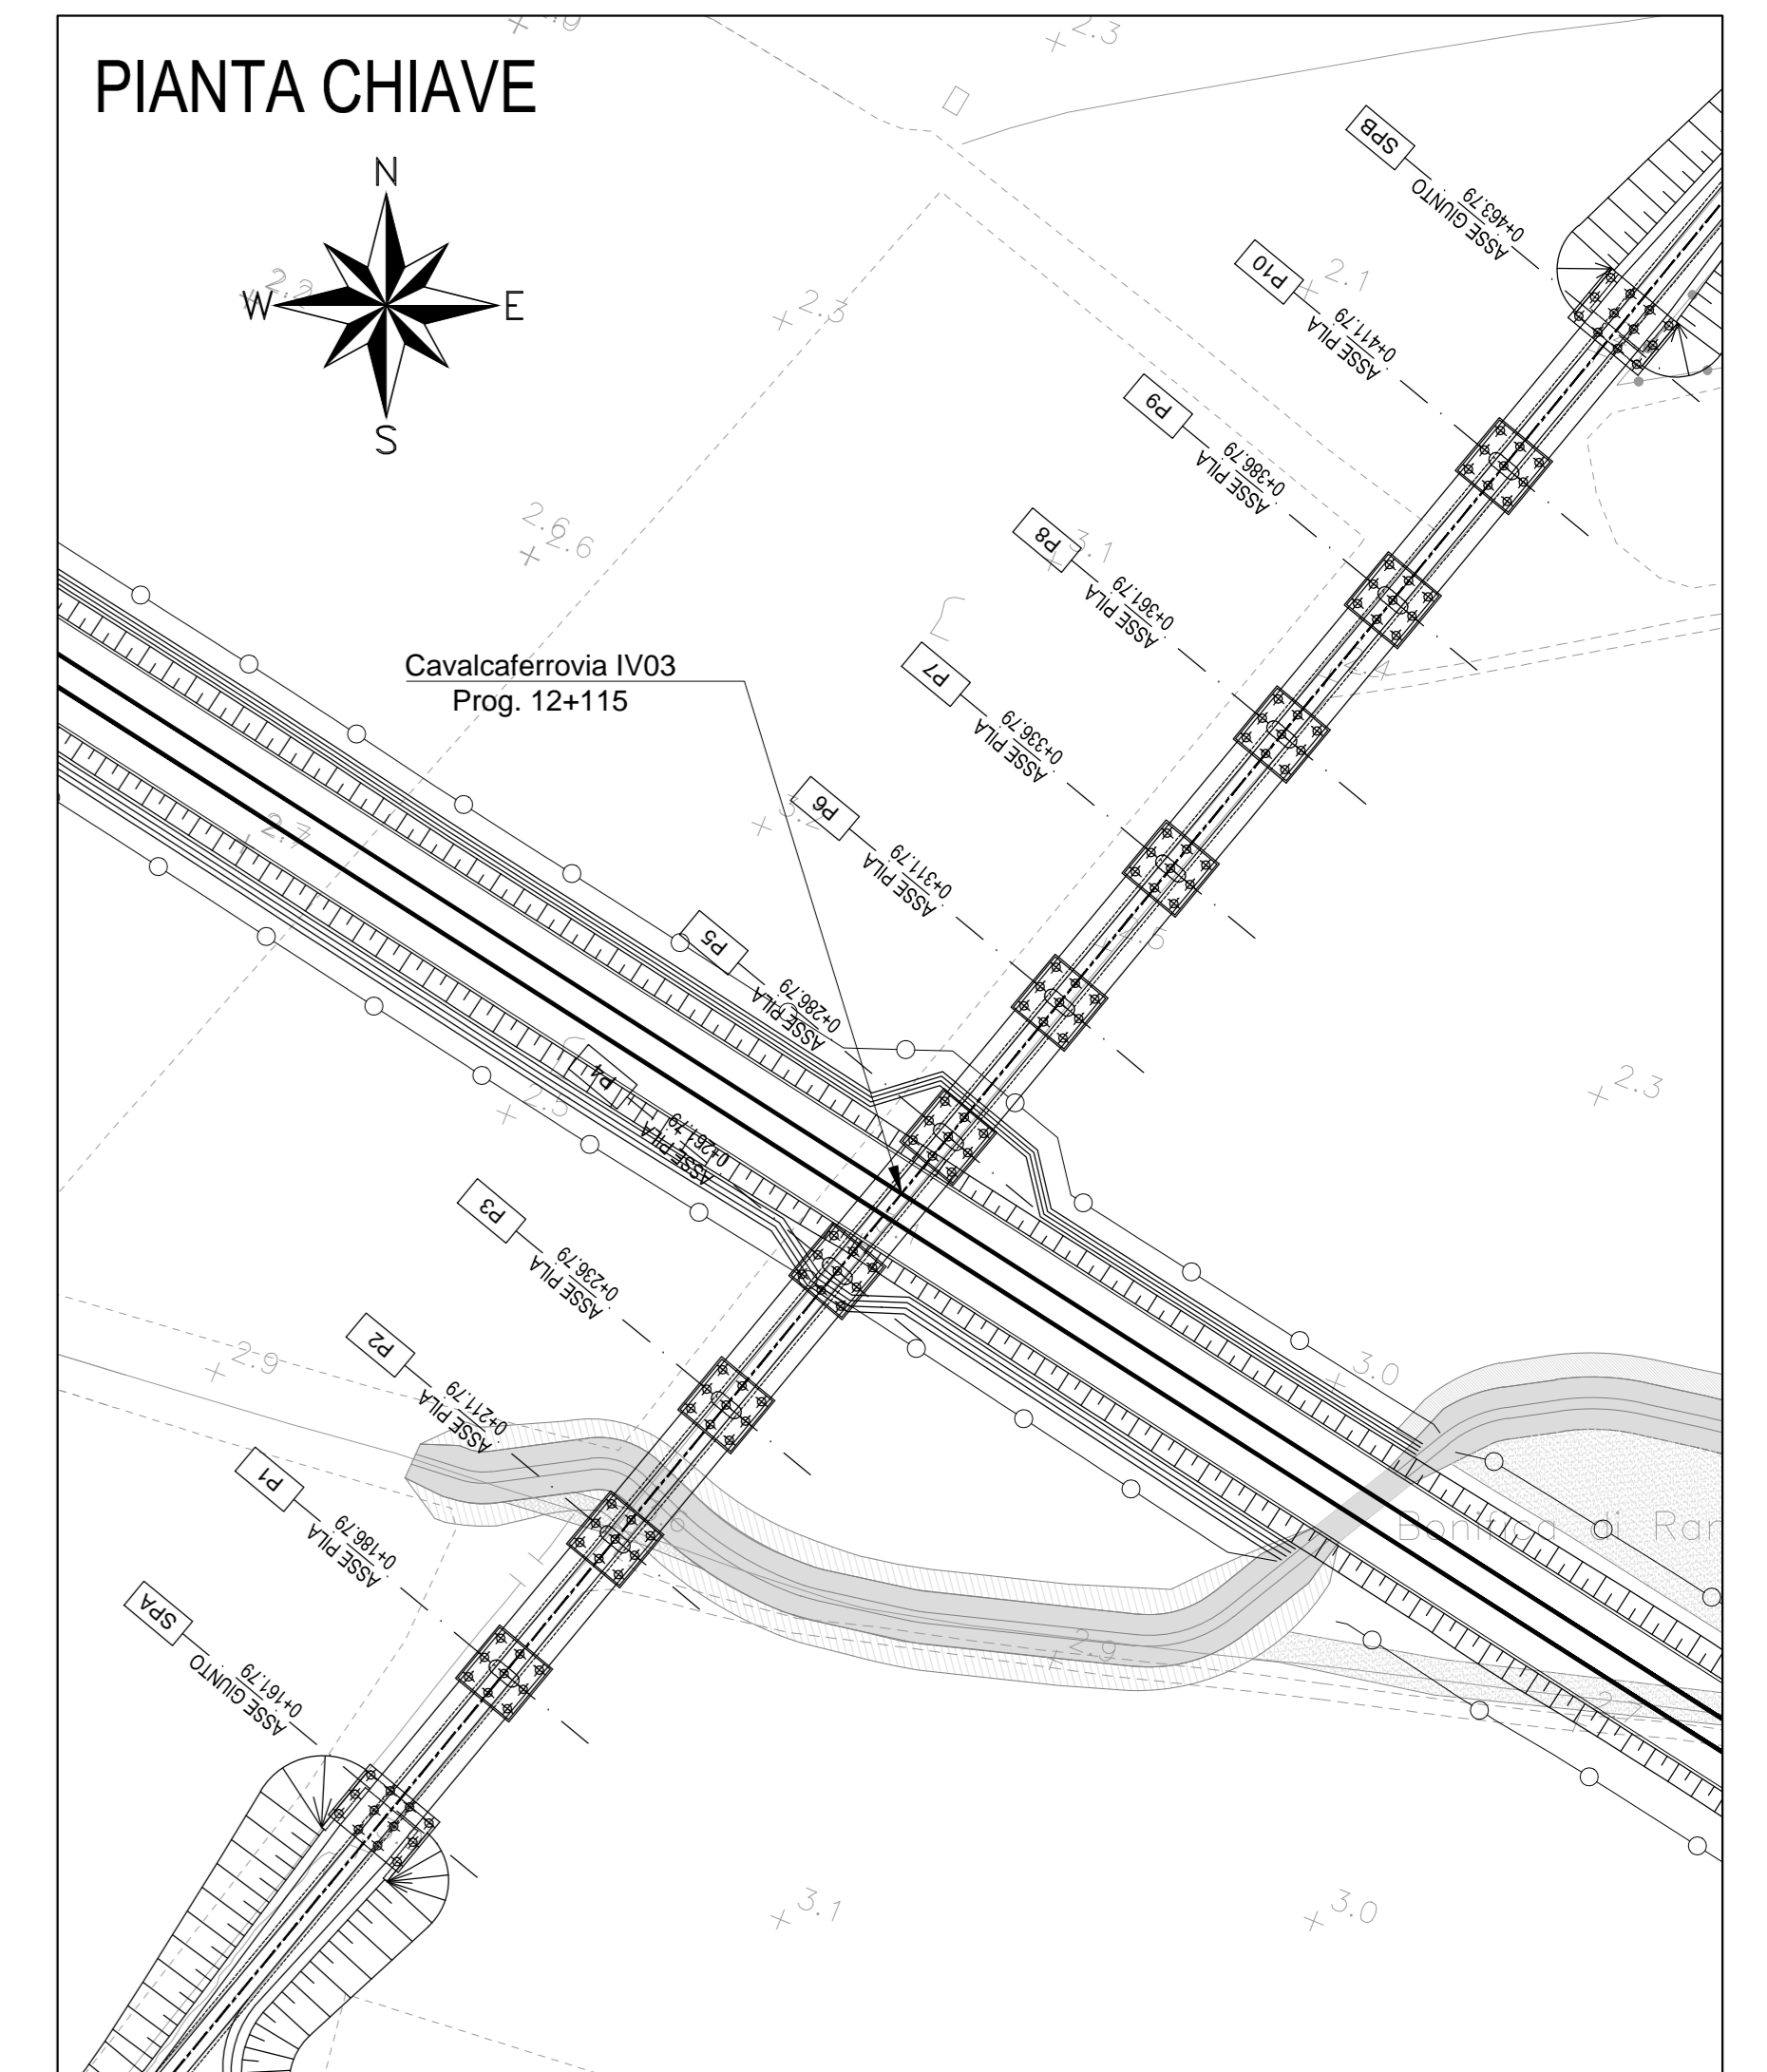

N.B.: PER LA TRANSIZIONE STRADALE SI RIMANDA ALL'ELABORATO SPECIFICO

N.B.: Per la tabella materiali e incidenze armature delle Opere Civili si rimanda all'elaborato LI0202 D76 RH OC0000 001

COMMITTENTE:



PROGETTAZIONE:



INFRASTRUTTURE FERROVIARIE STRATEGICHE DEFINITE DALLA LEGGE OBIETTIVO N.443/01

U.O. INFRASTRUTTURE SUD

PROGETTO DEFINITIVO

LINEA PESCARA - BARI
RADDOPPIO DELLA TRATTA FERROVIARIA TERMOLI - LESINA
LOTTI 2 e 3 - RADDOPPIO TERMOLI - RIPALTA

Opere D'Arte Maggiori - Ponti e Viadotti Ferroviari Stradali
IV03 CVF viabilità di collegamento NV09
Planimetria generale di inquadramento

SCALA:
1:500

COMMESSA LOTTO FASE ENTE TIPO DOC. OPERA/DISCIPLINA PROGR. REV.
L102 02 D 78 P8 IV0300 001 B

Rev.	Descrizione	Redatto	Data	Verificato	Data	Approvato	Data	Autorizzato	Data
A	Emissione Esecutiva	M. Sorri	Novembre 2014	G. Grimaldi	Novembre 2014	S. M. Bianchi	Novembre 2014	S. M. Bianchi	11 Dicembre 2014
B	Emissione esecutiva	M. Ferraro	Aprile 2015	G. Grimaldi	Aprile 2015	S. Bianchi	Aprile 2015	S. Bianchi	11 Aprile 2015

File: LI0202D76RHIV0300001B.DWG

n. Elab.: