




PIANTA FONDAZIONI - Scala 1:200

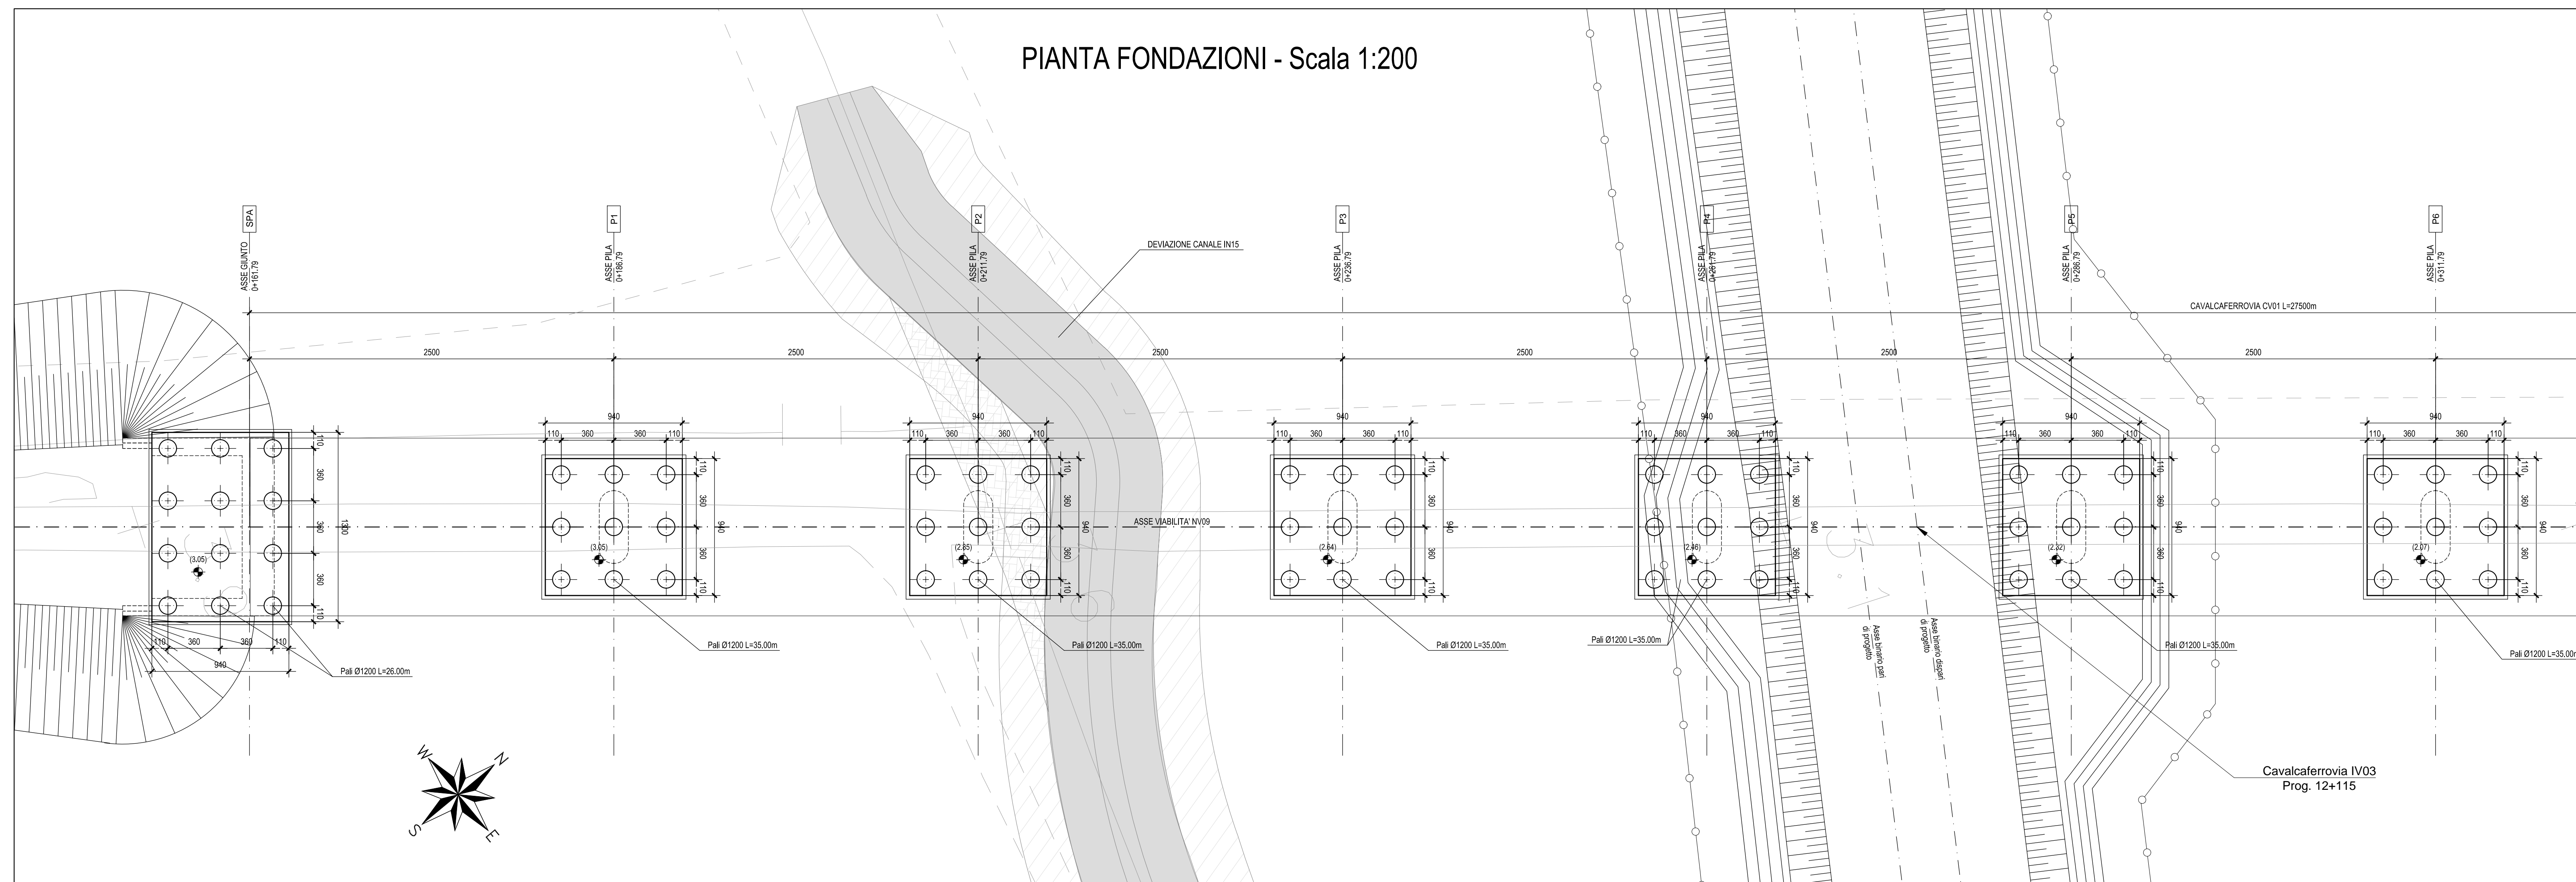


PIANTA CHIAVE

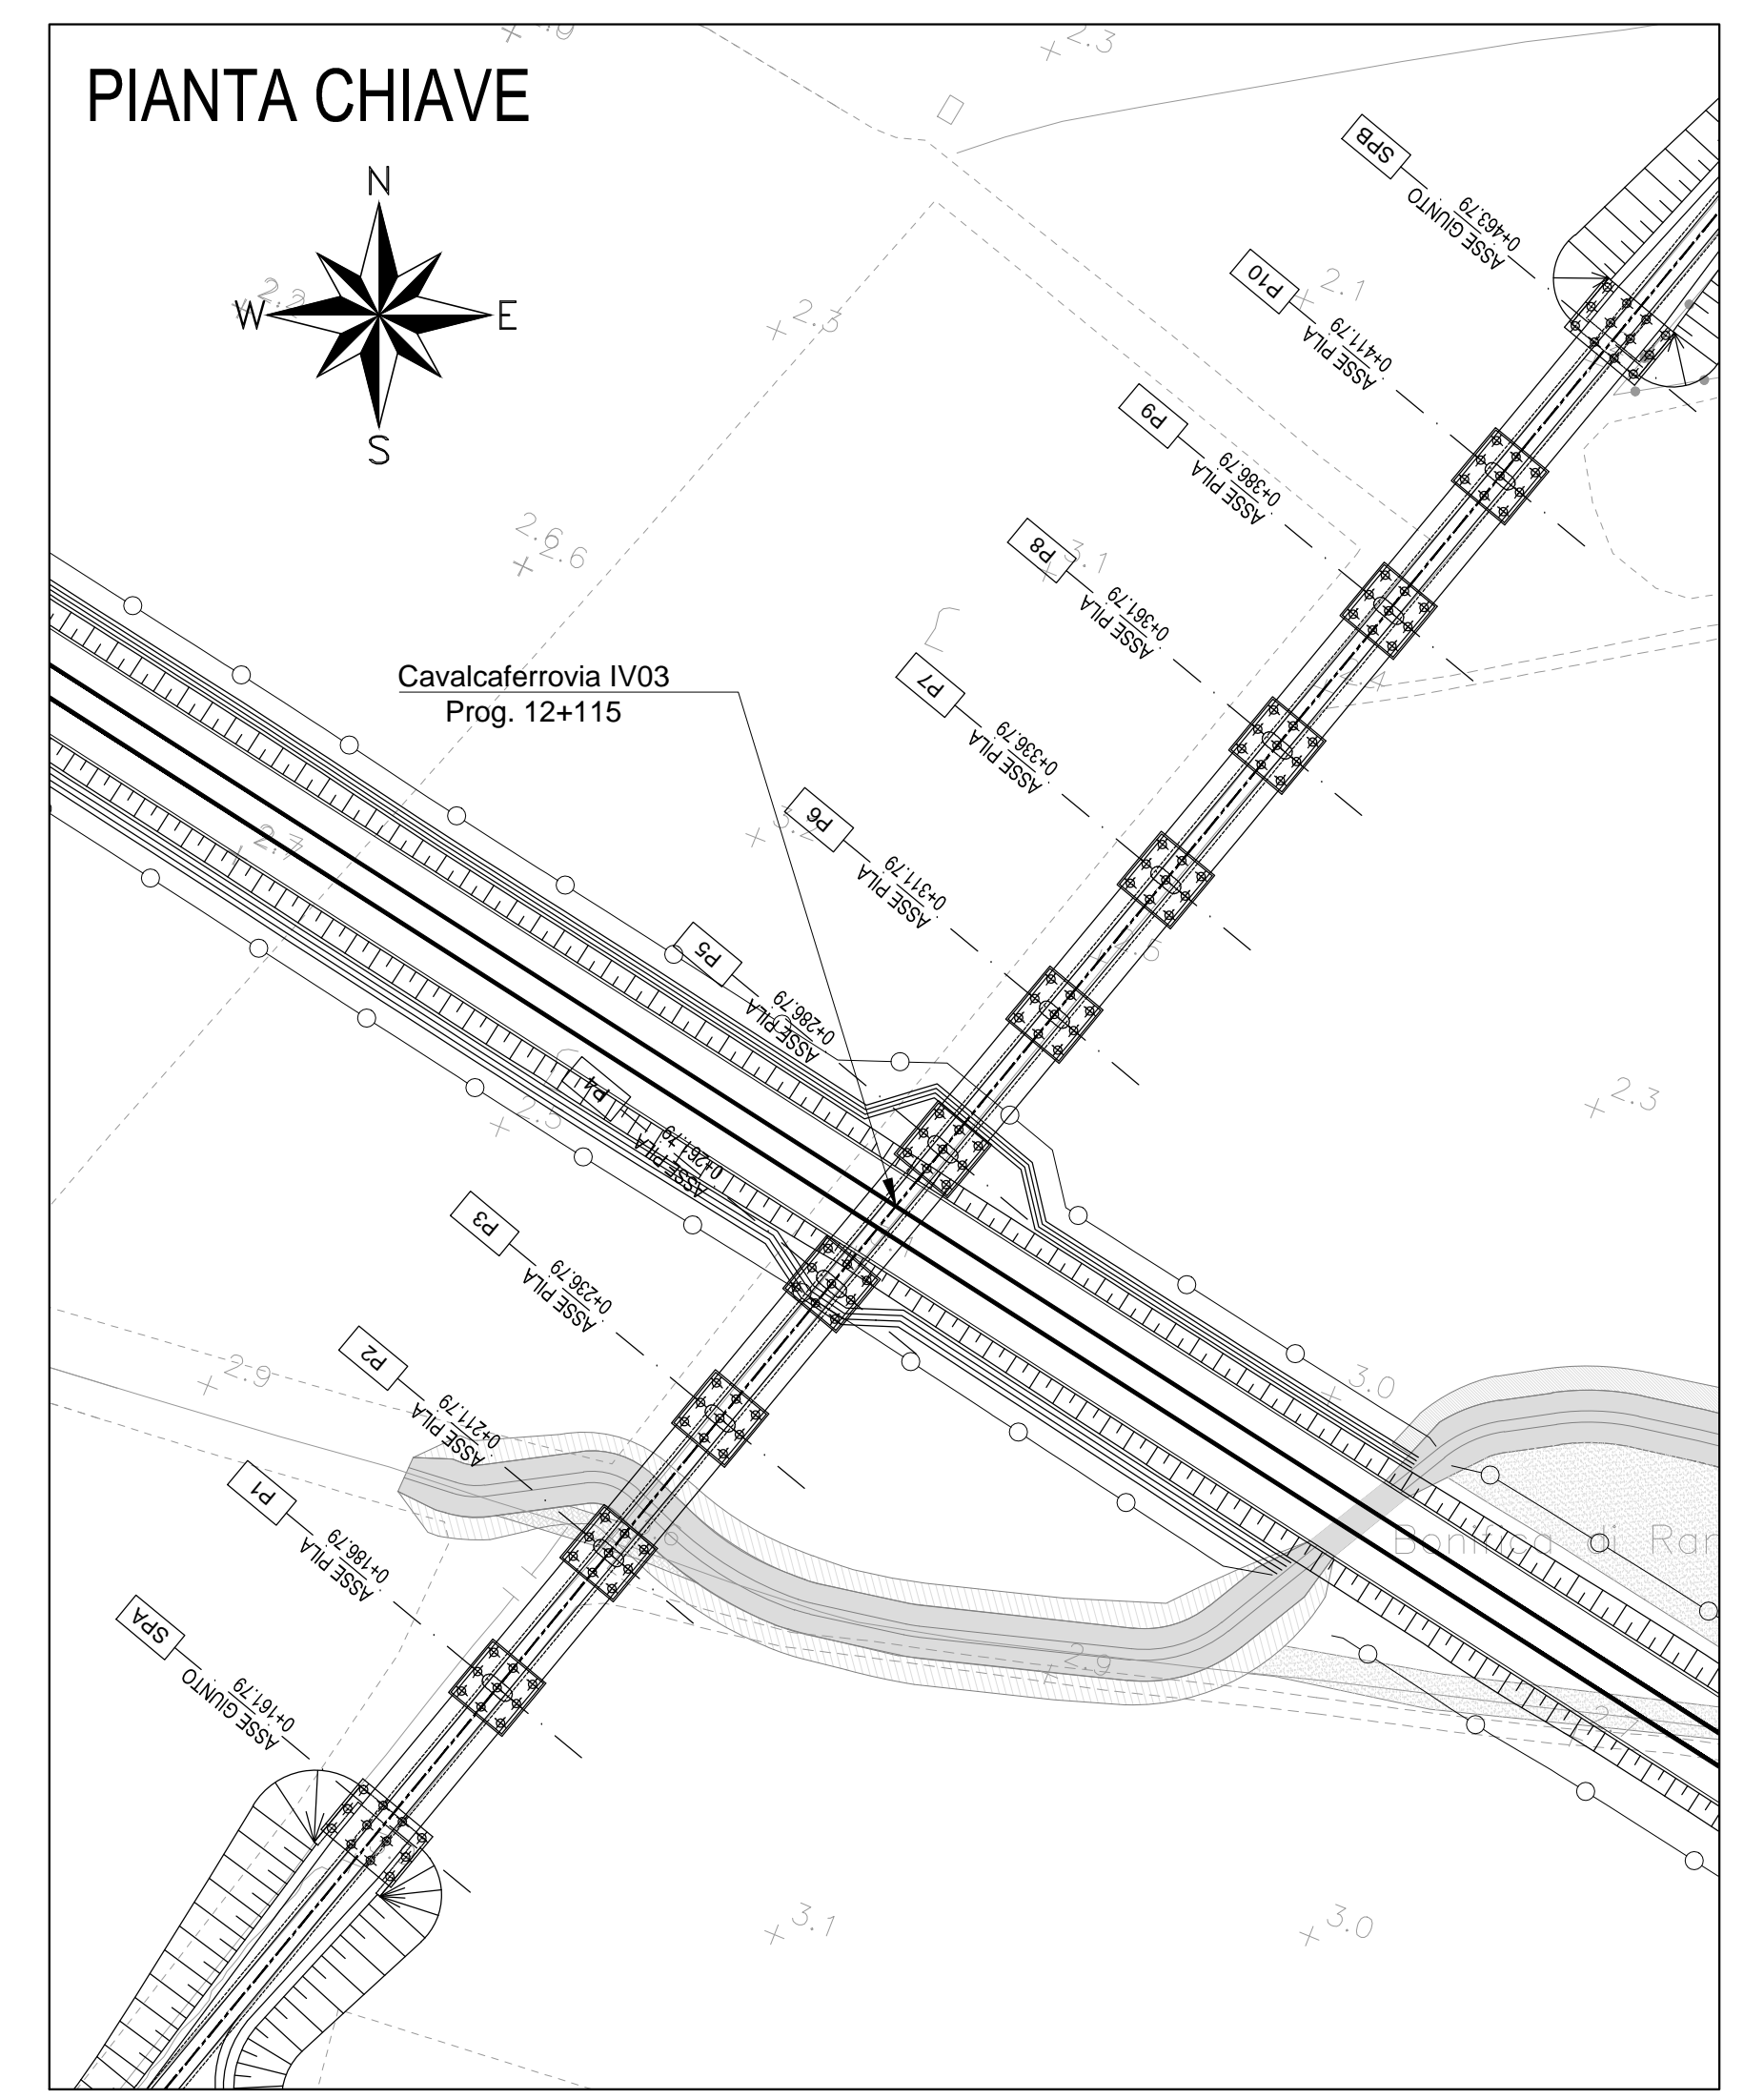

SEZIONE LONGITUDINALE - Scala 1:200

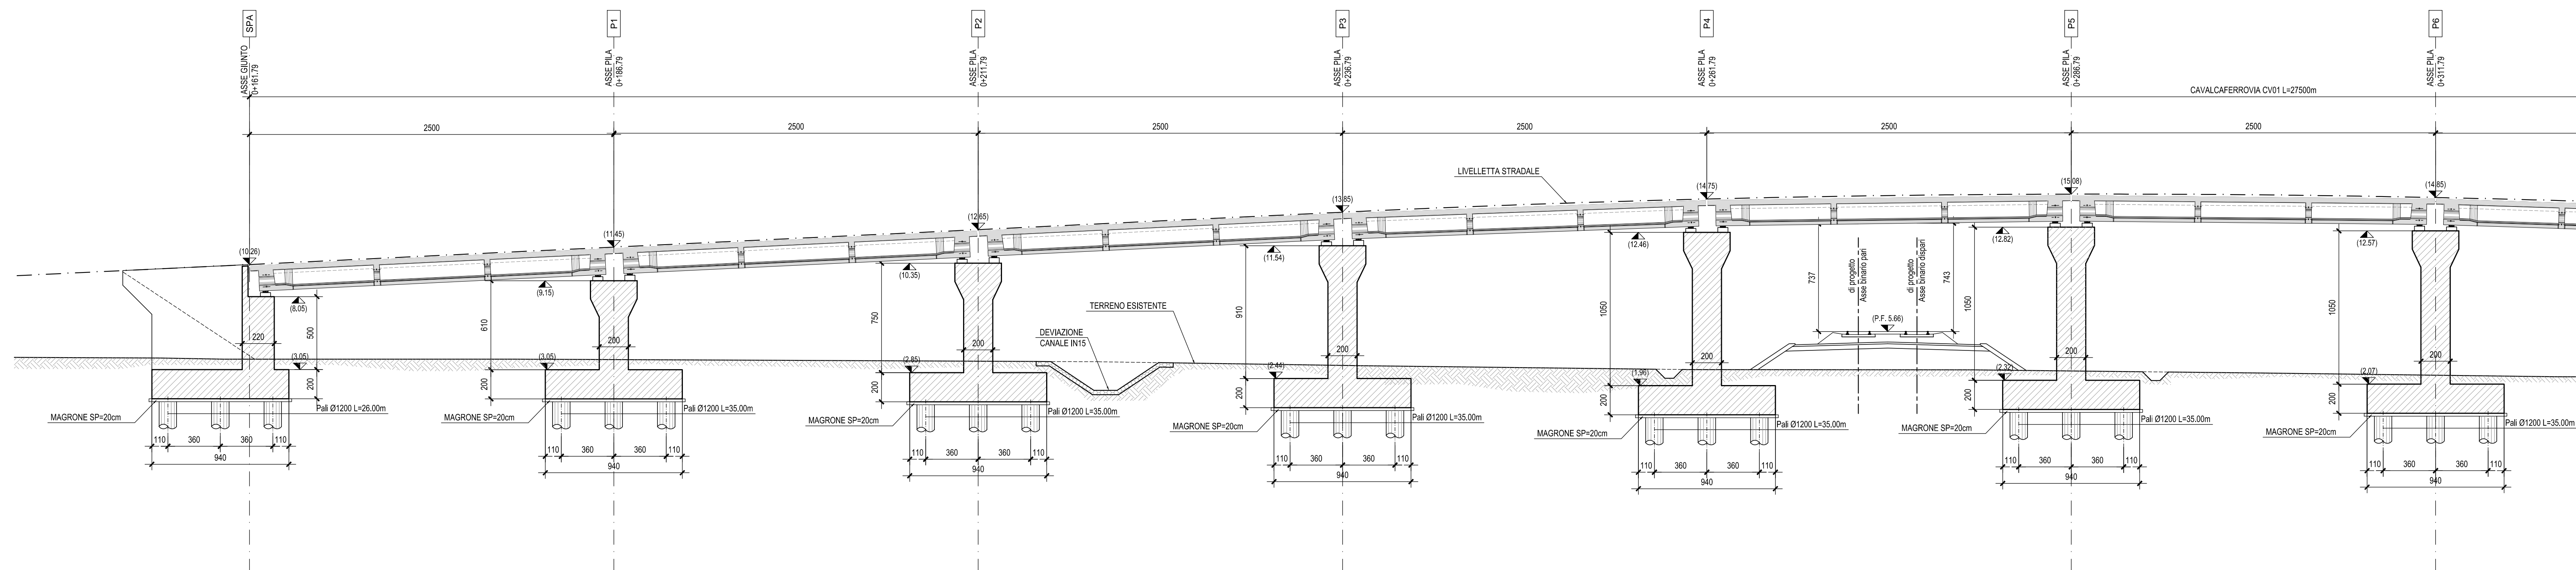

SEZIONE TRASVERSALE TIPO SU PILA - Scala 1:100

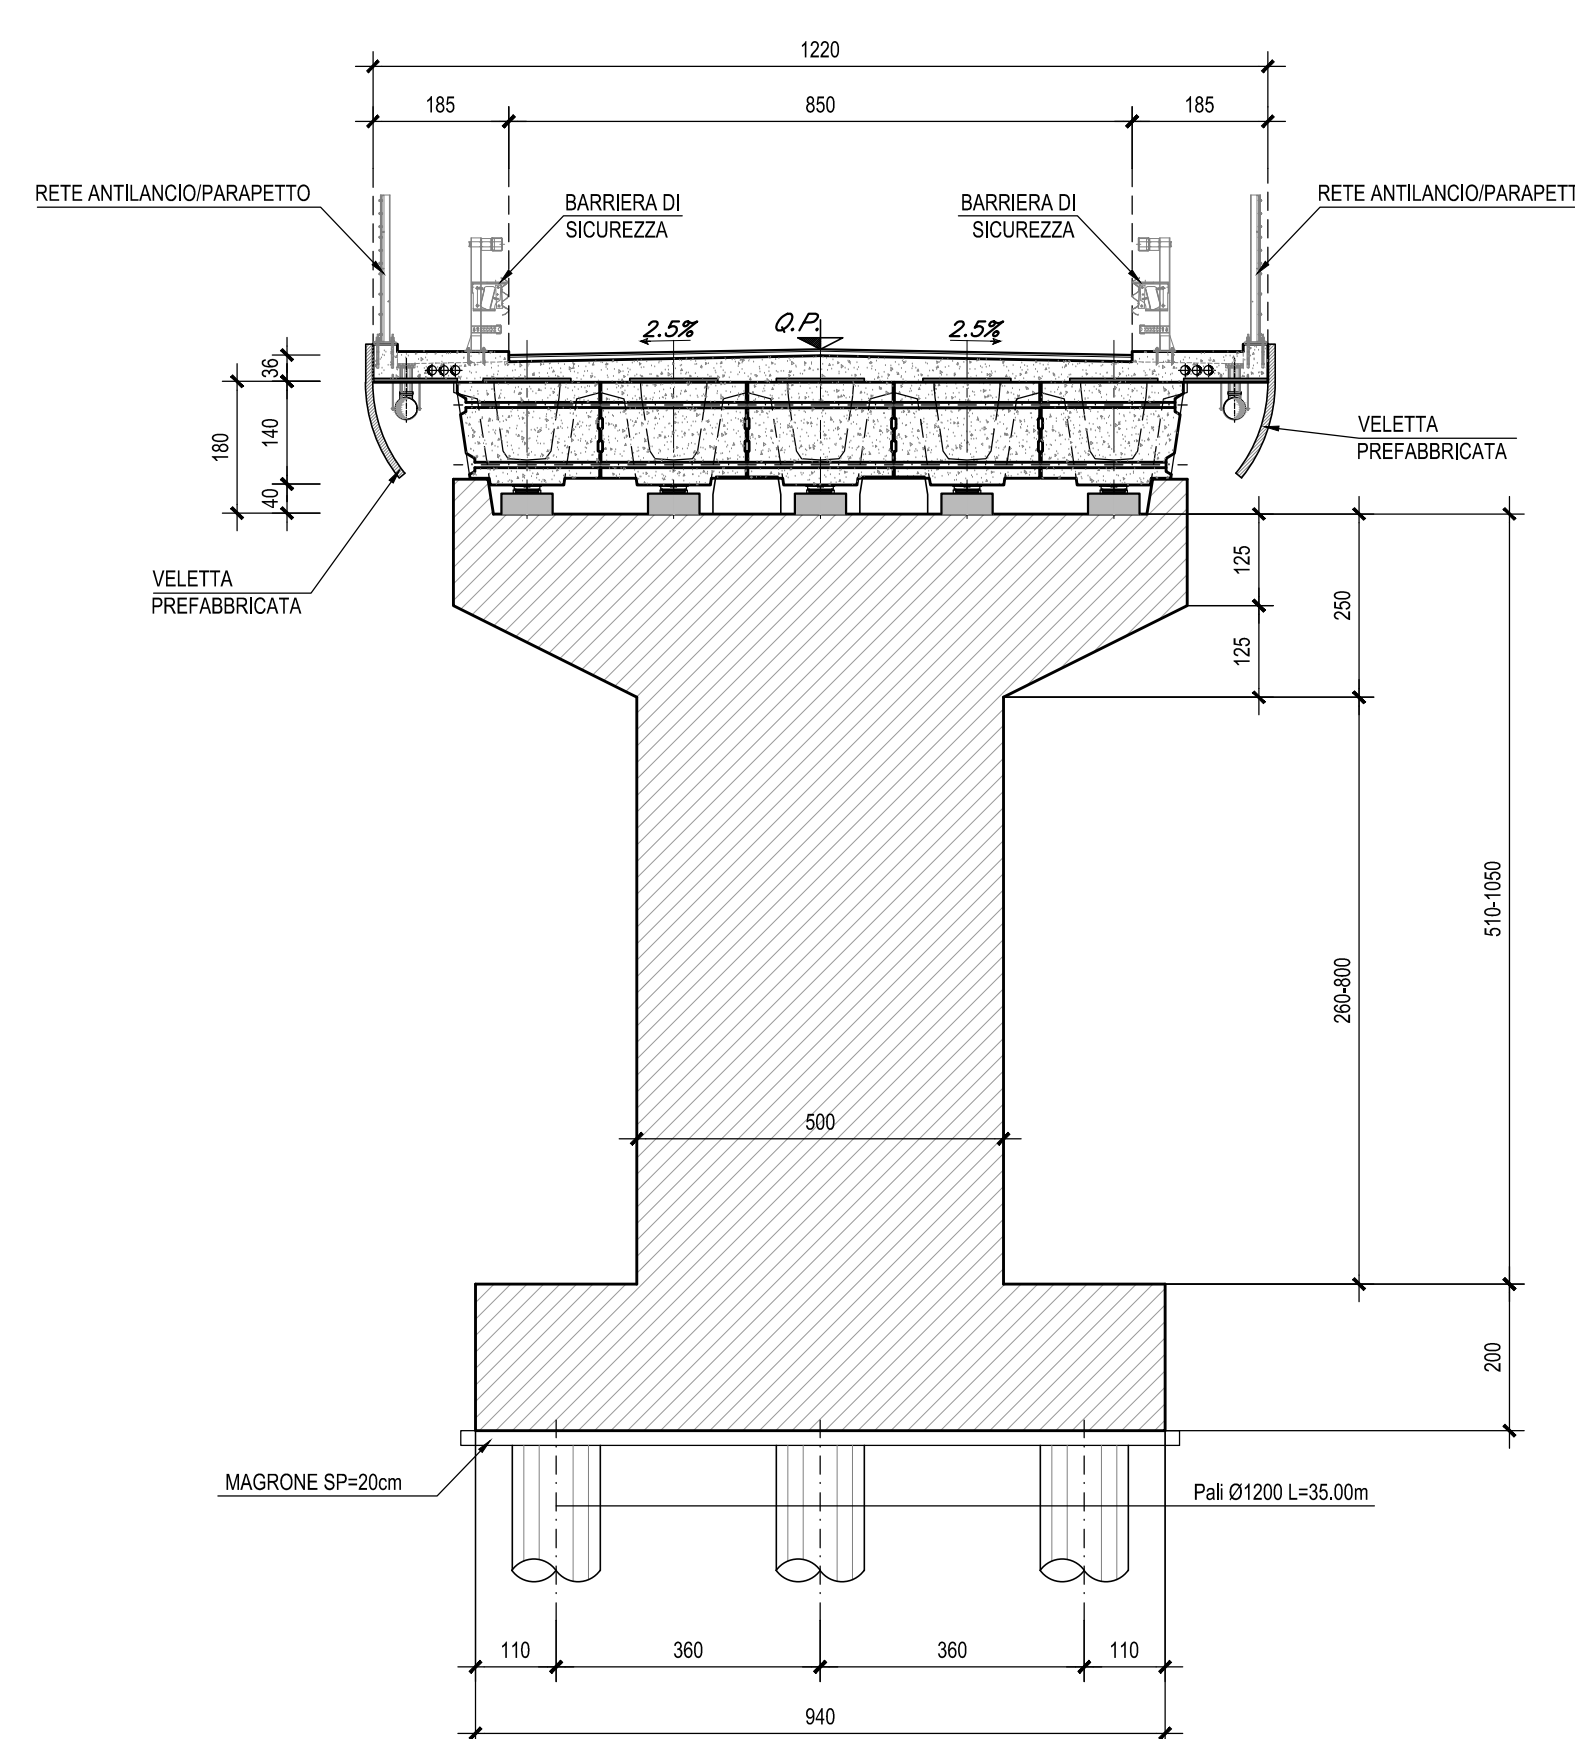

N.B.: Per la tabella materiali e
incidenze armature delle
Opere Civili si rimanda all'elaborato
LI0202 D76 RH OC0000 001

COMMITTENTE:



PROGETTAZIONE:



INFRASTRUTTURE FERROVIARIE STRATEGICHE DEFINITE DALLA LEGGE
OBIETTIVO N.443/01

U.O. INFRASTRUTTURE SUD

PROGETTO DEFINITIVO

LINEA PESCARA - BARI
RADDOPPIO DELLA TRATTA FERROVIARIA TERMOLI - LESINA
LOTTE 2 e 3 - RADDOPPIO TERMOLI - RIPALTA

Opere D'Arte Maggiori - Ponti e Viadotti Ferroviari Stradali
IV03 CVF viabilità di collegamento NV09
Pianta fondazione, sezione longitudinale e sezioni trasversali tav.1

SCALA:

varie

COMMESSA LOTTO FASE ENTE TIPO DOC. OPERA/DISCIPLINA PROGR. REV.

LI02 02 D 78 PZ IV0300 001 C

Rev.	Descrizione	Redatto	Data	Verificato	Data	Approvato	Data	Autorizzato	Data
A	Emissione Esecutivo	M. Sant'	Novembre 2018	G. Quattrone	Novembre 2018	S. M. Bianchi	Novembre 2018	G. Tosi	Agosto 2019
B	Emissione esecutiva	M. Sant'	Novembre 2018	G. Quattrone	Novembre 2018	S. Bianchi	Novembre 2018		
C	Emissione esecutiva	M. Sant'	Aprile 2019	G. Quattrone	Aprile 2019	S. Bianchi	Aprile 2019		

File: LI0202D78PZIV0300001C.DWG

n. Elab.: