
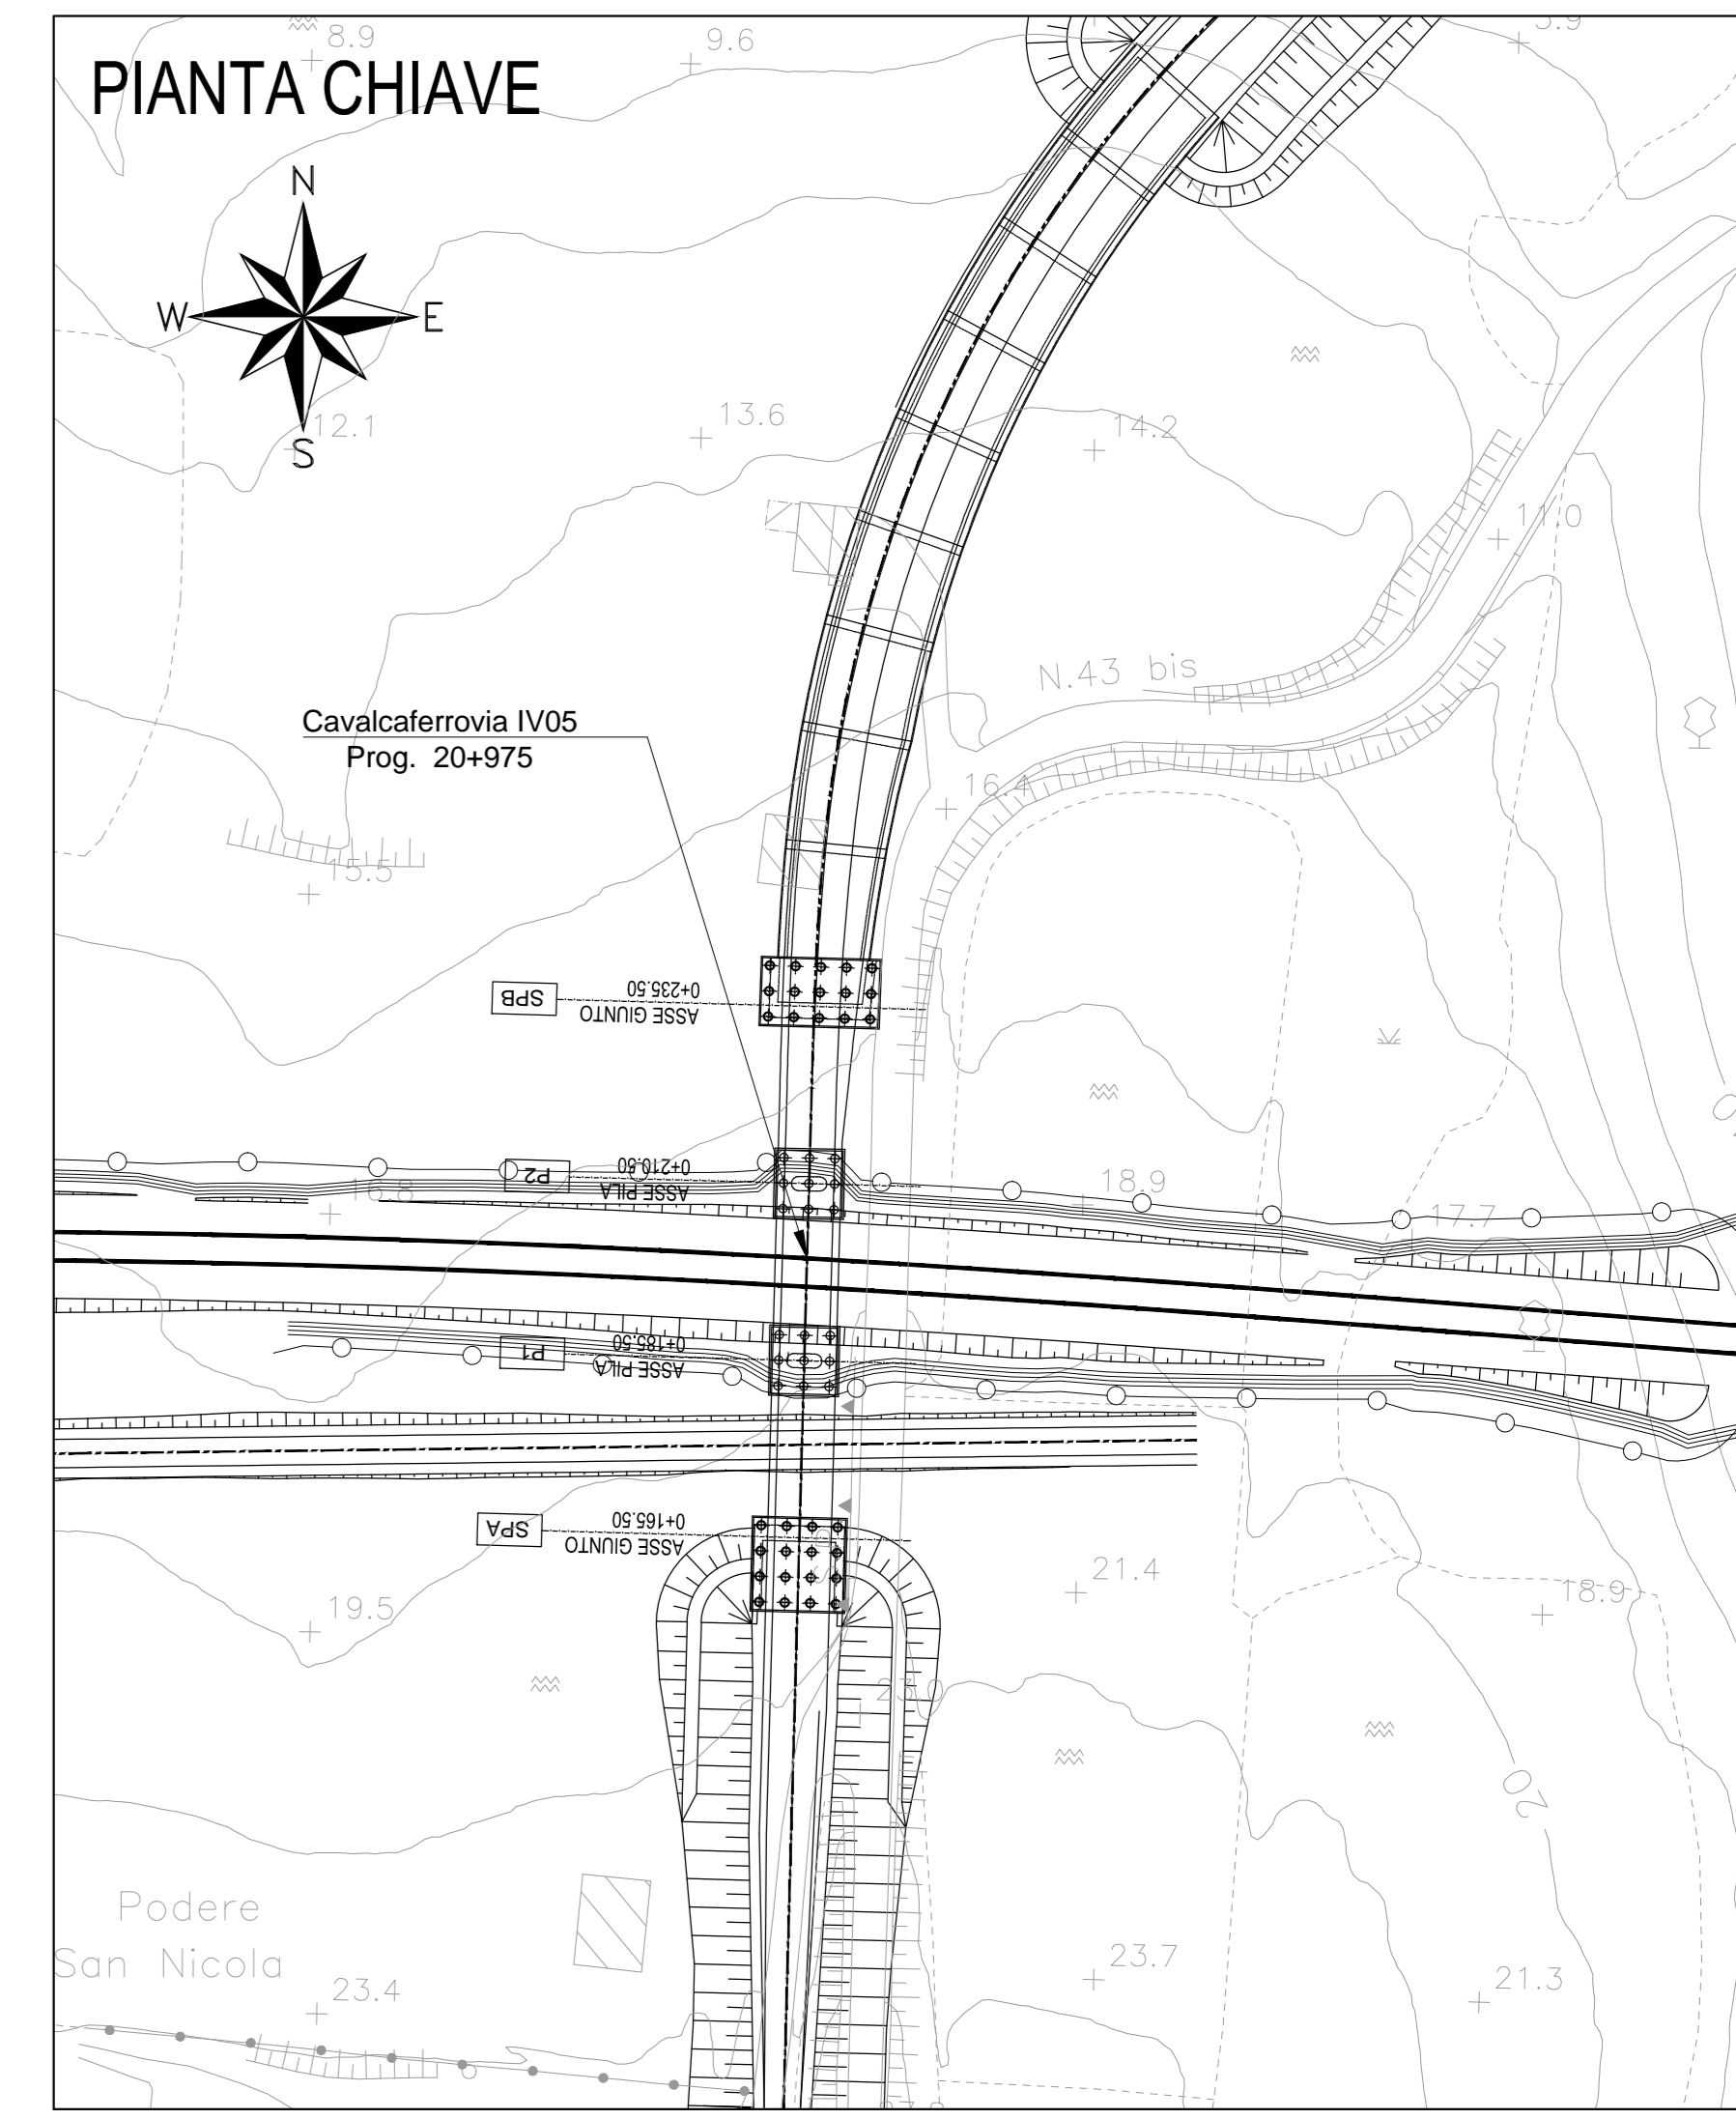


PLANIMETRIA GENERALE - Scala 1:500

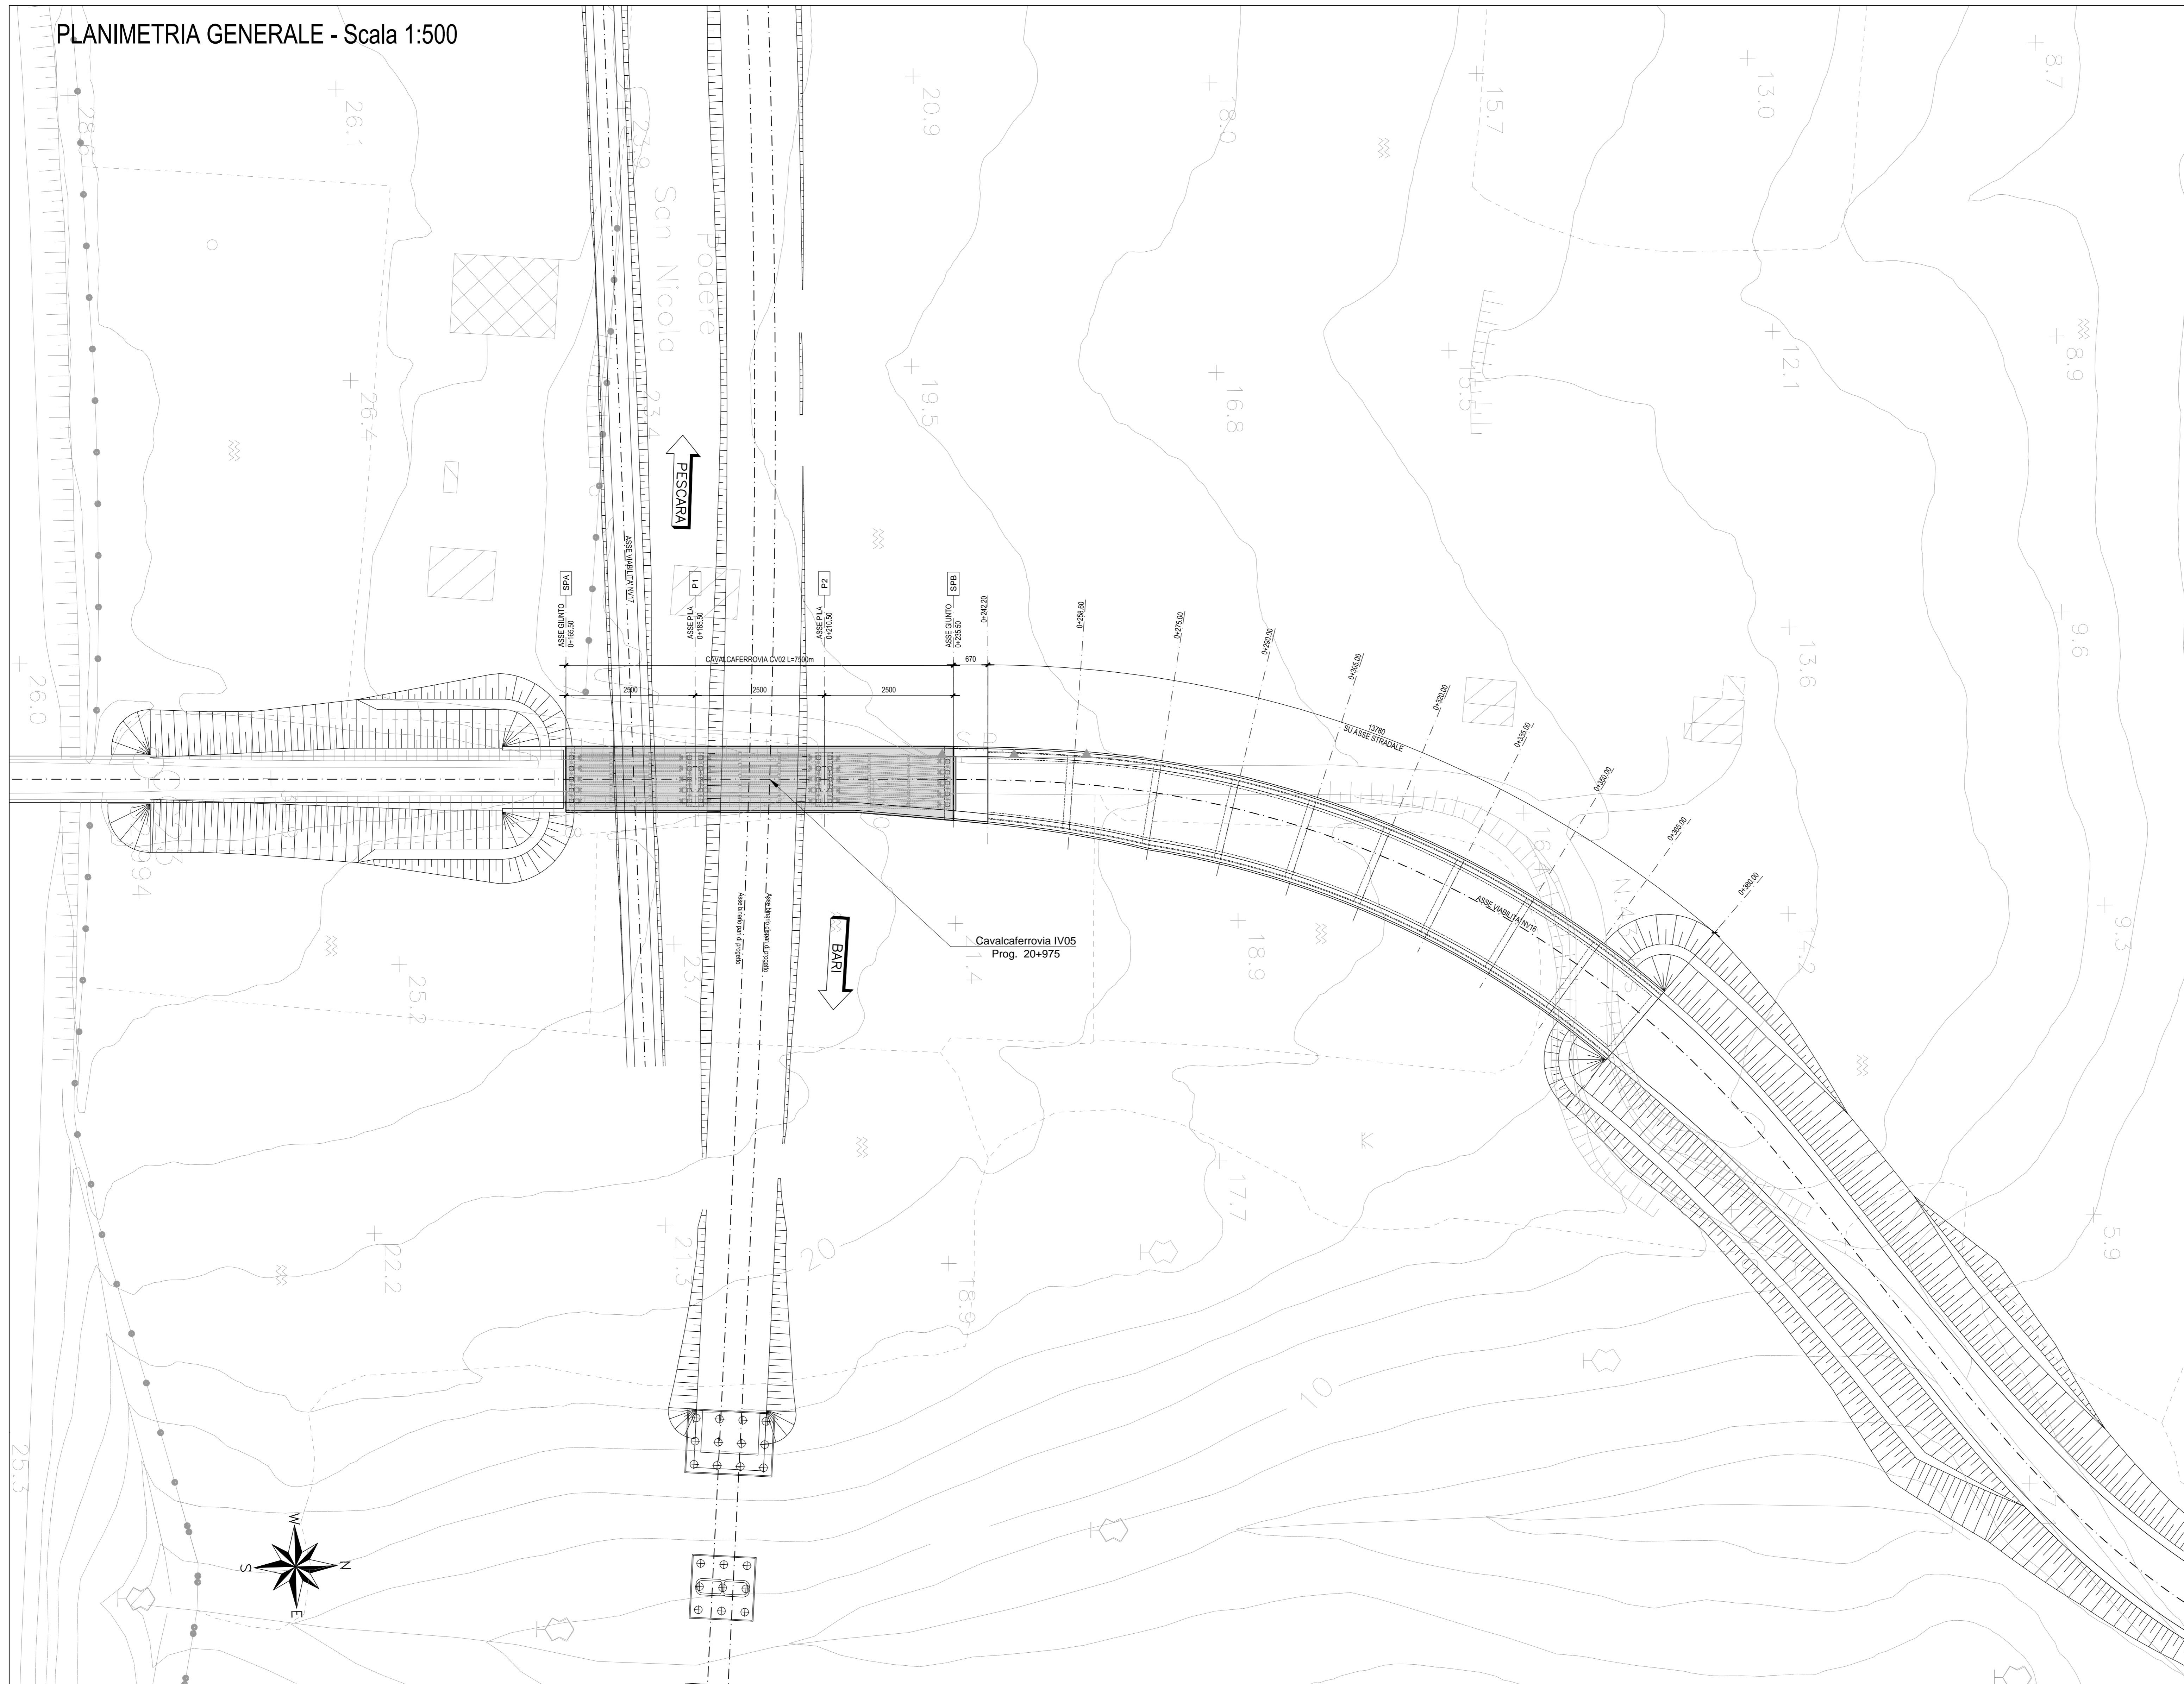

N.B.: Per la tabella materiali e incidenze armature delle Opere Civili si rimanda all'elaborato LI0202 D76 RH OC0000 001

COMMITTENTE:  RFI
 GRUPPO FERROVIE DELLO STATO ITALIANE

PROGETTAZIONE:  ITALFERR
 GRUPPO FERROVIE DELLO STATO ITALIANE

INFRASTRUTTURE FERROVIARIE STRATEGICHE DEFINITE DALLA LEGGE OBIETTIVO N.443/01

U.O. INFRASTRUTTURE SUD

PROGETTO DEFINITIVO

LINEA PESCARA - BARI
RADDOPPIO DELLA TRATTA FERROVIARIA TERMOLI - LESINA
LOTTE 2 e 3 - RADDOPPIO TERMOLI - RIPALTA

Opere D'Arte Maggiori - Ponti e Viadotti Ferroviari Stradali
 IV05 - CVF NV16
 Planimetria generale di inquadramento

SCALA: 1:500

COMMESSA	LOTTO	FASE	ENTE	TIPO DOC.	OPERA/DISCIPLINA	PROGR.	REV.
L102	02	D	78	P8	IV0500	001	B

Rev.	Descrizione	Redatto	Data	Verificato	Data	Approvato	Data	Autorizzato	Data
A	Emissione Esecutiva	M. Sorì	Novembre 2014	G. Grando	Novembre 2014	S. M. Bianchi	Novembre 2014	G. Sorì	Aprile 2015
B	Emissione esecutiva	M. Ferrito	Aprile 2015	G. Grando	Aprile 2015	S. Bianchi	Aprile 2015	G. Sorì	Aprile 2015

File: LI0202D76RHIV0500001B.DWG n. Elab.: