
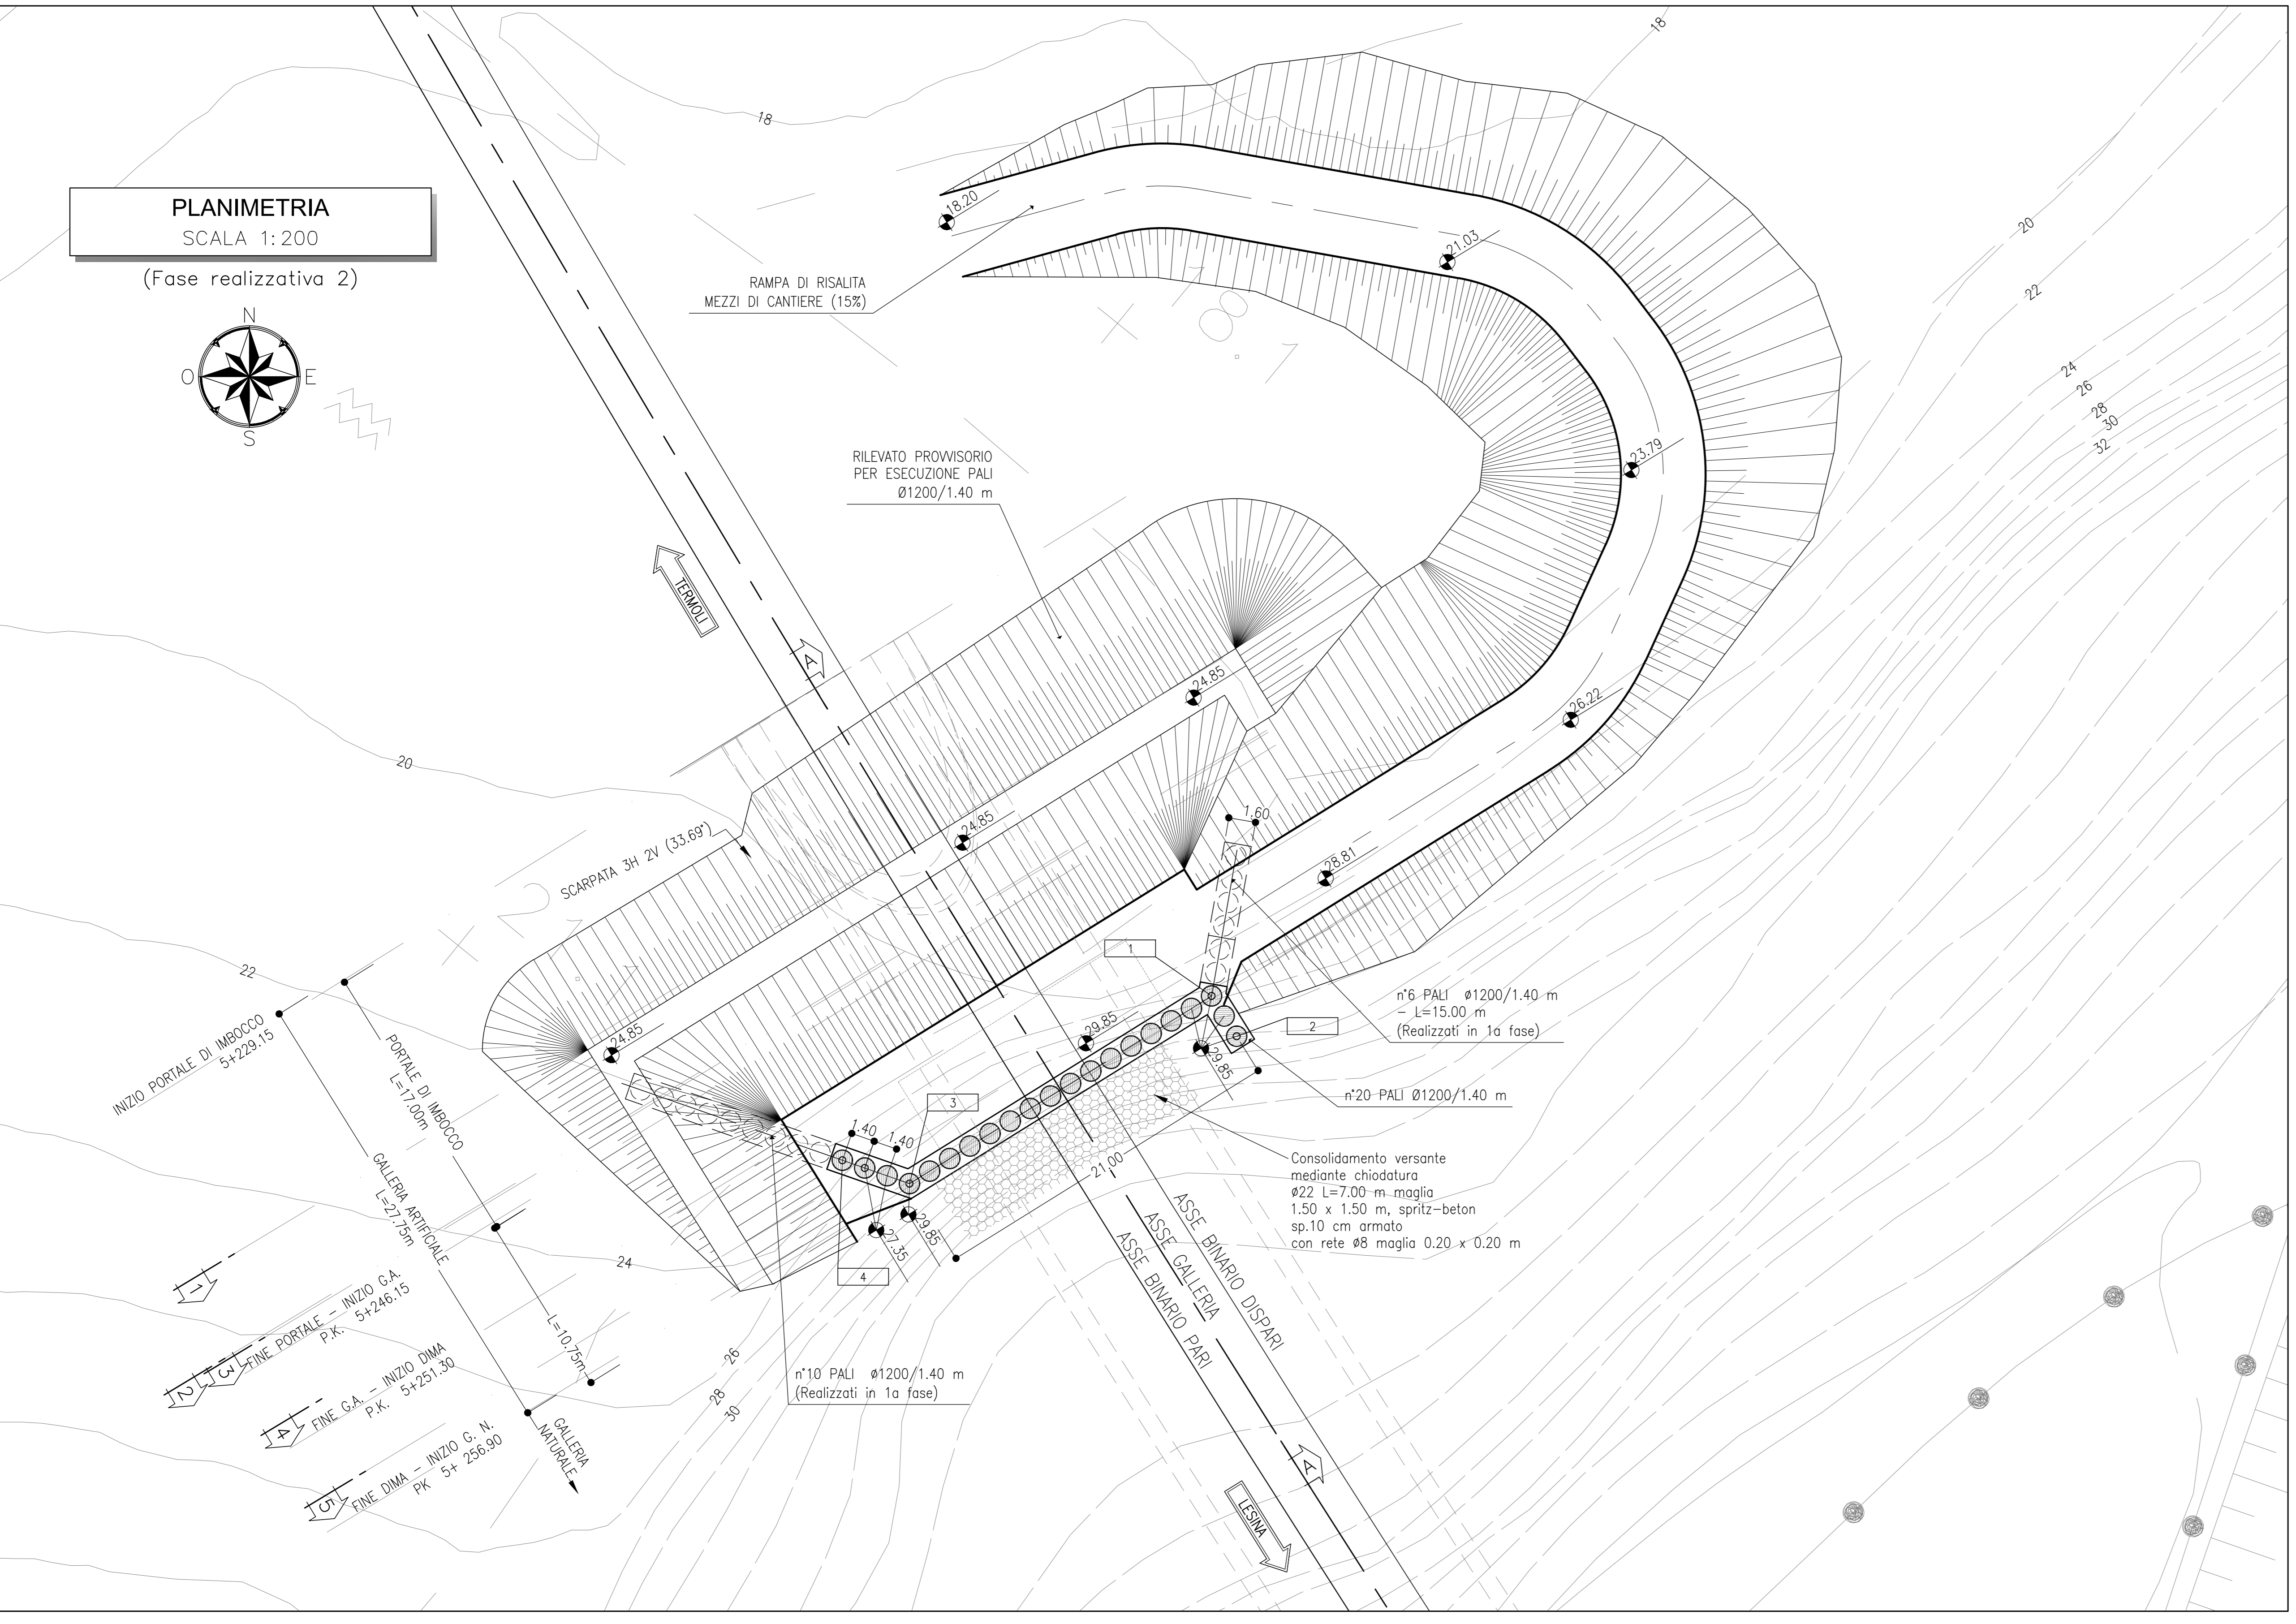


PLANIMETRIA
SCALA 1:200

(Fase realizzativa 2)

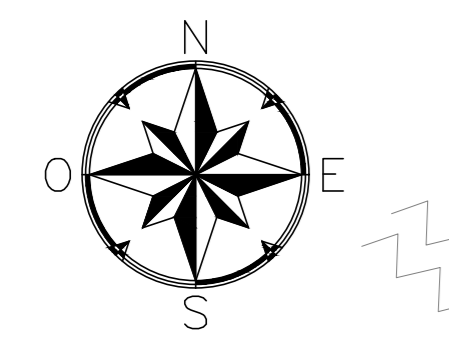

NOTE

- EVENTUALI DIFFERENZE TRA LE MISURE TOTALI E LE SOMMATORIE DELLE MISURE PARZIALI SONO DOVUTE AGLI ARROTONDAMENTI AUTOMATICI DI AUTOCAD
- PER LE CARATTERISTICHE DEI MATERIALI E NOTE DI CARATTERE GENERALE SI RIMANDA ALL'ELABORATO LI0202D07SPGN0000001A

LEGENDA

P.F.= PIANO FERRO

TABELLA DI TRACCIAMENTO

P.to	X	Y	Z
1	2521965.12	4643620.34	29.85
2	2521966.59	4643617.96	29.85
3	2521947.28	4643609.26	29.85
4	2521943.31	4643610.64	21.15


FASE 2

FASE 2.1: REALIZZAZIONE DEL PIANO DI LAVORO A QUOTA 29.85 slm MEDIANTE POSA IN OPERA DEL RILEVATO PROVVISORIO

FASE 2.2: REALIZZAZIONE DEL CONSOLIDAMENTO DEL VERSANTE MEDIANTE CHIODATURA E RETE METALLICA DAL PIANO DI LAVORO A QUOTA 29.85 slm


FASE 2.3: ESECUZIONE DEI PALI DELLA PARATIA DI IMBOCCO DAL PIANO DI LAVORO A QUOTA 29.85 slm

FASE 2.4: REALIZZAZIONE DEI CORDOLI DI TESTATA

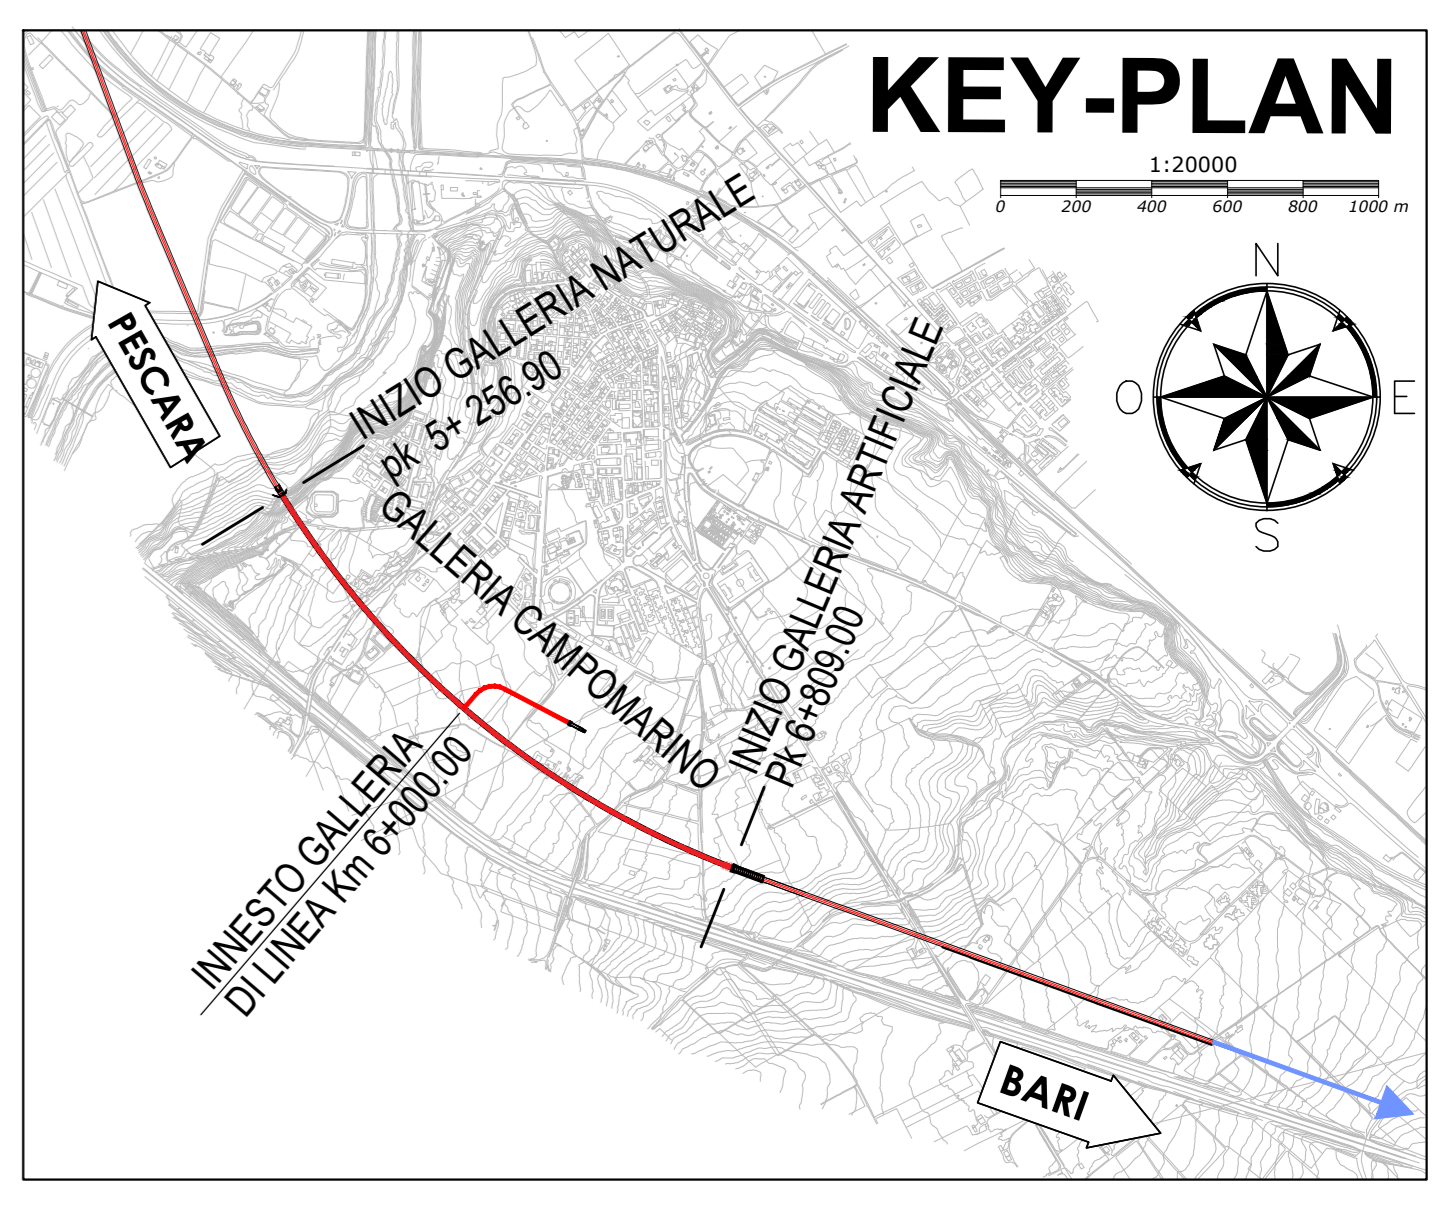

SEZIONE A-A
SCALA 1:200

PROFILO LONGITUDINALE
(Fase realizzativa 2)

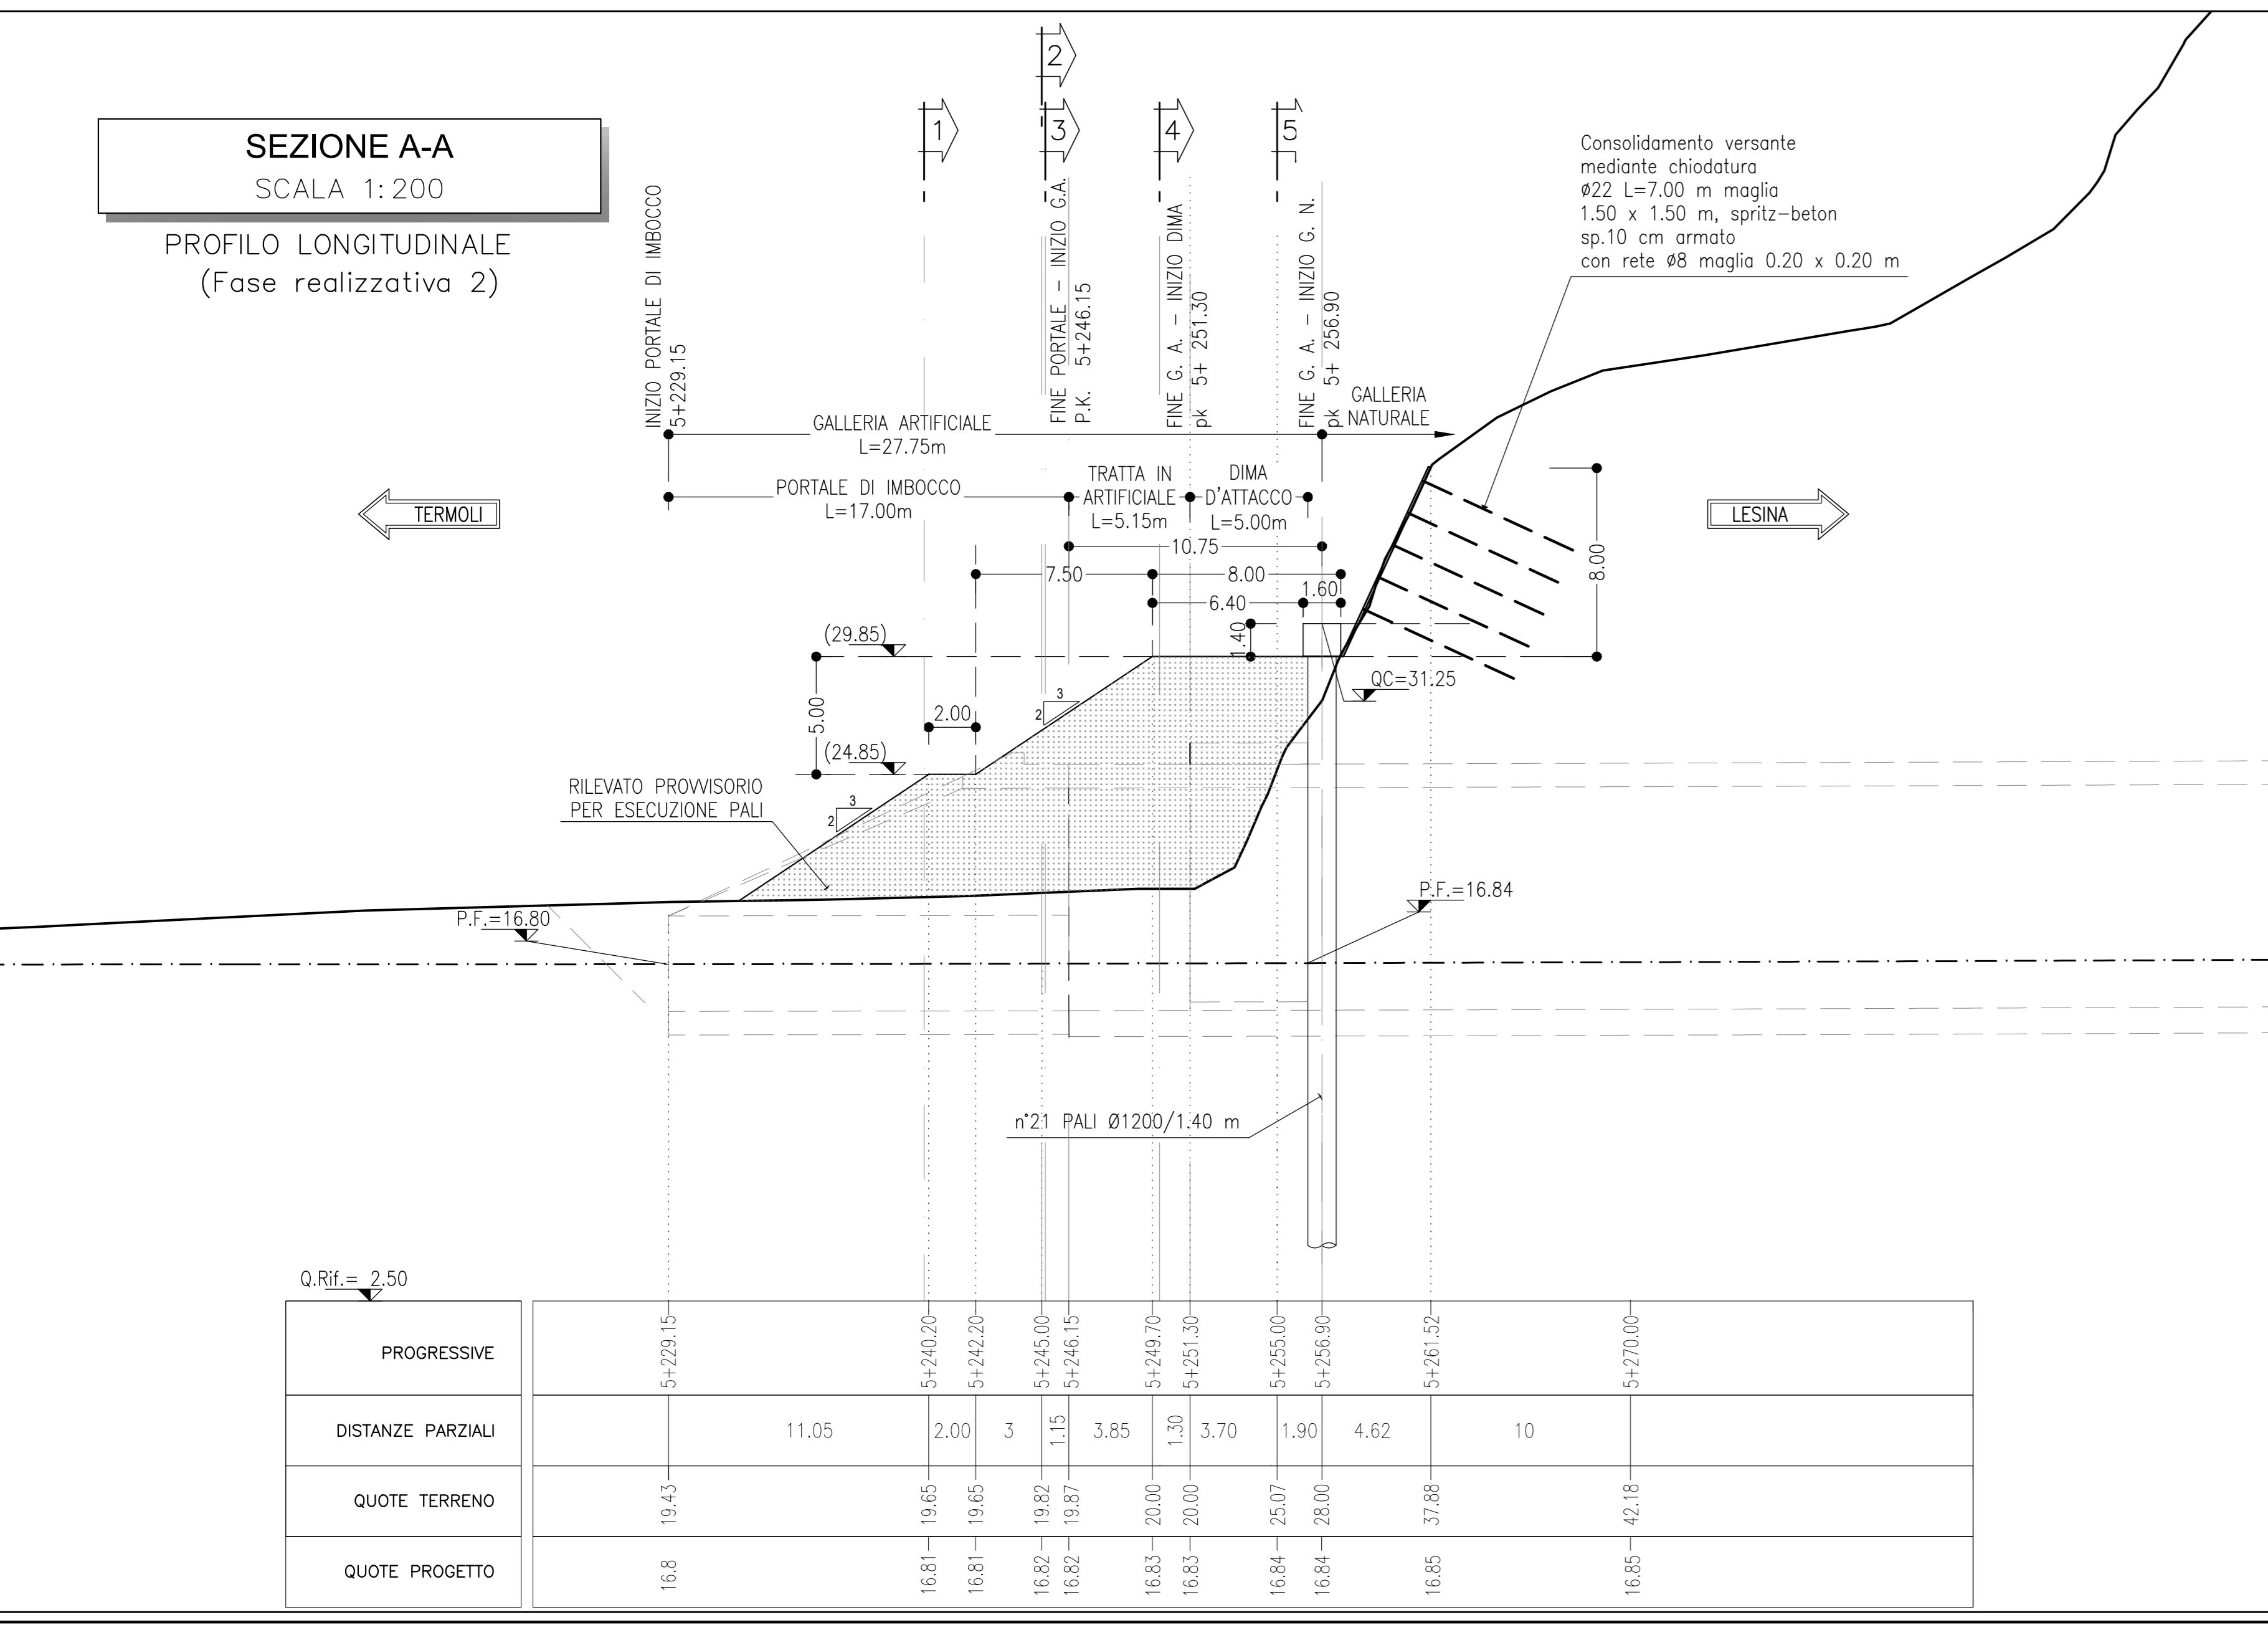

Q. Rif. = 2.50

PROGRESSIVE	DISTANZE PARZIALI	QUOTE TERRENO	QUOTE PROGETTO
5+229.15		16.81	16.8
5+240.20	11.05	19.65	16.81
5+242.20	2.00	19.65	16.81
5+246.00	3.85	19.82	16.82
5+246.15	1.15	19.87	16.82
5+249.70	3.55	20.00	16.83
5+251.30	1.60	20.00	16.83
5+255.00	3.70	25.07	16.84
5+256.00	1.00	28.00	16.84
5+261.50	4.62	37.88	16.85
5+270.00	10	42.18	16.85

COMMITTENTE: **RFI** RETE FERROVIARIA ITALIANA GRUPPO FERROVIE DELLO STATO ITALIANE

PROGETTAZIONE: **ITALFER** GRUPPO FERROVIE DELLO STATO ITALIANE

INFRASTRUTTURE FERROVIARIE STRATEGICHE DEFINITE DALLA LEGGE OBIETTIVO N.443/01

U.O. GALLERIE

PROGETTO DEFINITIVO

LINEA PESCARA - BARI
RADDOPPIO DELLA TRATTA FERROVIARIA TERMOLE - LESINA
LOTTE 2 e 3 - RADDOPPIO TERMOLE - RIPALTA
GALLERIA CAMPOMARINO - IMBOCCO LATO TERMOLE
Fase provvisoria
Planimetria e profilo longitudinale - Fase 2

SCALA: 1:200

COMMESSA LOTTO FASE ENTE TIPO DOC. OPERA/DISCIPLINA PROGR. REV.

L102 02 D 07 L9 GA0100 002 A

Rev.	Descrizione	Redatto	Data	Verificato	Data	Approvato	Data	Autorizzato Data
A	Emesso Definitivo	V.E.	08/2018	P.P.	08/2018	S.M. Silvani	08/2018	A 5008 08/2018

File: LI0202D07L9GA0100002A.dwg n. Elab.: